



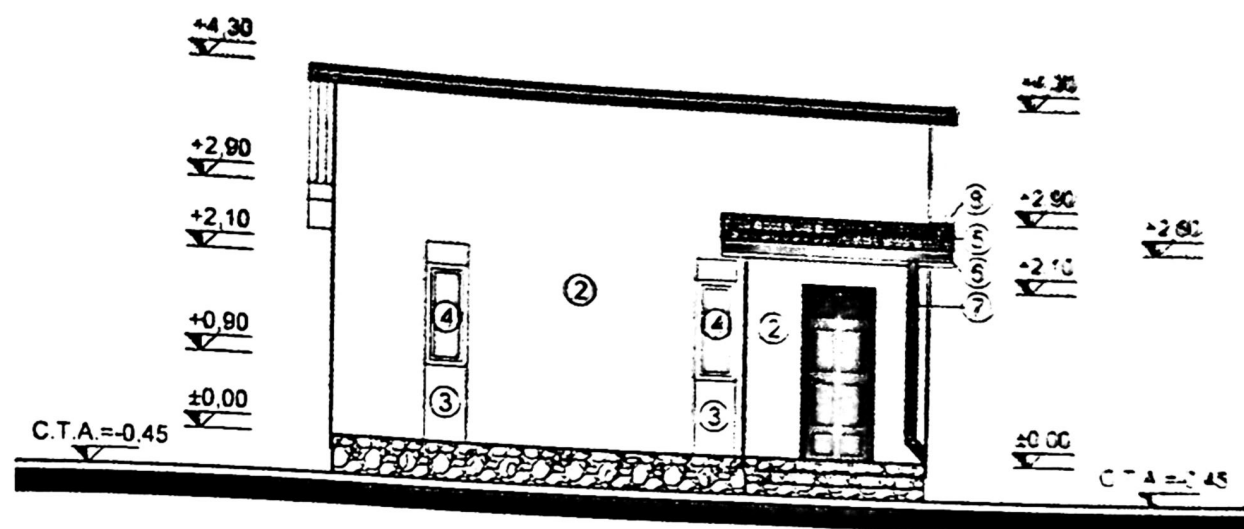


FATADA PRINCIPALA (NORD-VEST)

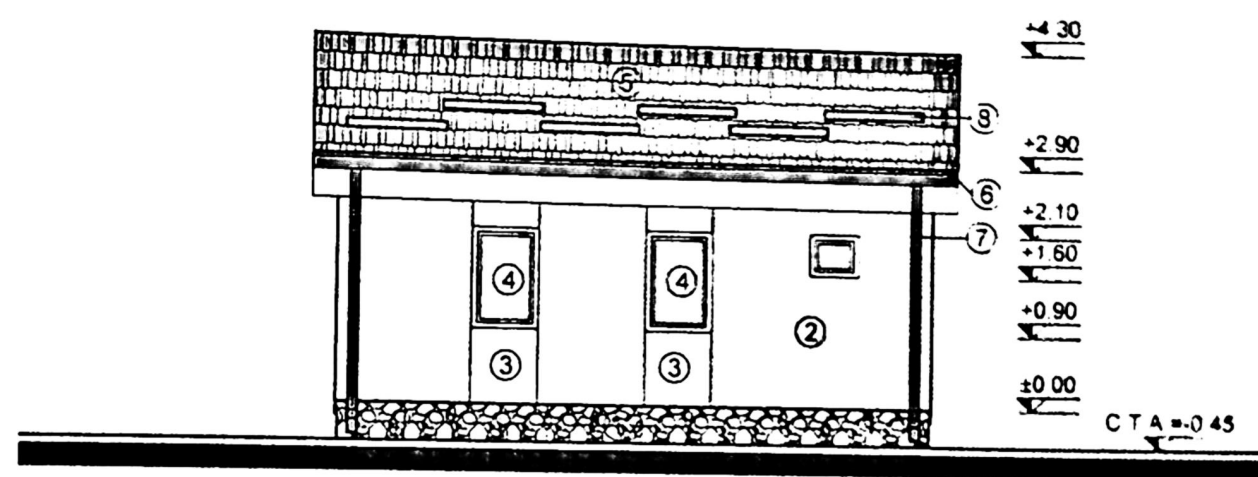

FATADA SECUNDARA (SUD-EST)


FINISAJE:

- ① SOCLU - PLACAJ CU PIATRA NATURALA - BEJ
- ② TENCUIALA DECORATIVA CULOARE BEJ
- ③ TENCUIALA DECORATIVA CULOARE ALB
- ④ TAMPLARIE DIN P.V.C. - ALB
- ⑤ INVELITOARE TIGLA METALICA CULOARE MARO
- ⑥ JGHEAB DIN P.V.C. - CULOARE MARO
- ⑦ BURLAN DIN P.V.C. - CULOARE MARO
- ⑧ PARAZAPEZI DIN TABLA CULOARE MARO

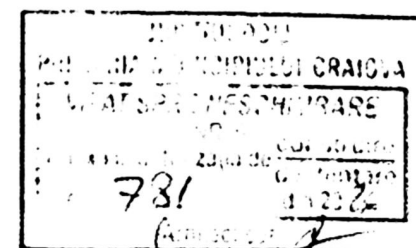


ORDONANȚA ARHITECTUR
ORDONANȚA
00052
Mihaila Elena IANOVIC
15.05.2020

DATA	
NELA	P. IV
VA NR 57C	09.2020
MILIALA REN	FATA
FAREAC	OTAC
RO-VESTI	PRIMA IV
DESI	AB

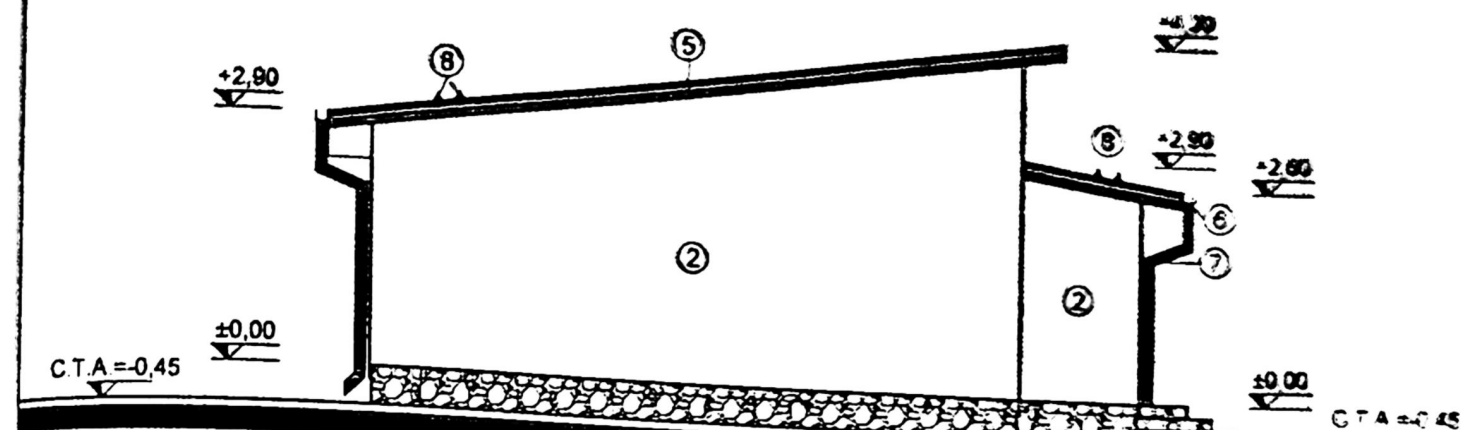

FATADA LATERALA STANGA (NORD-EST)

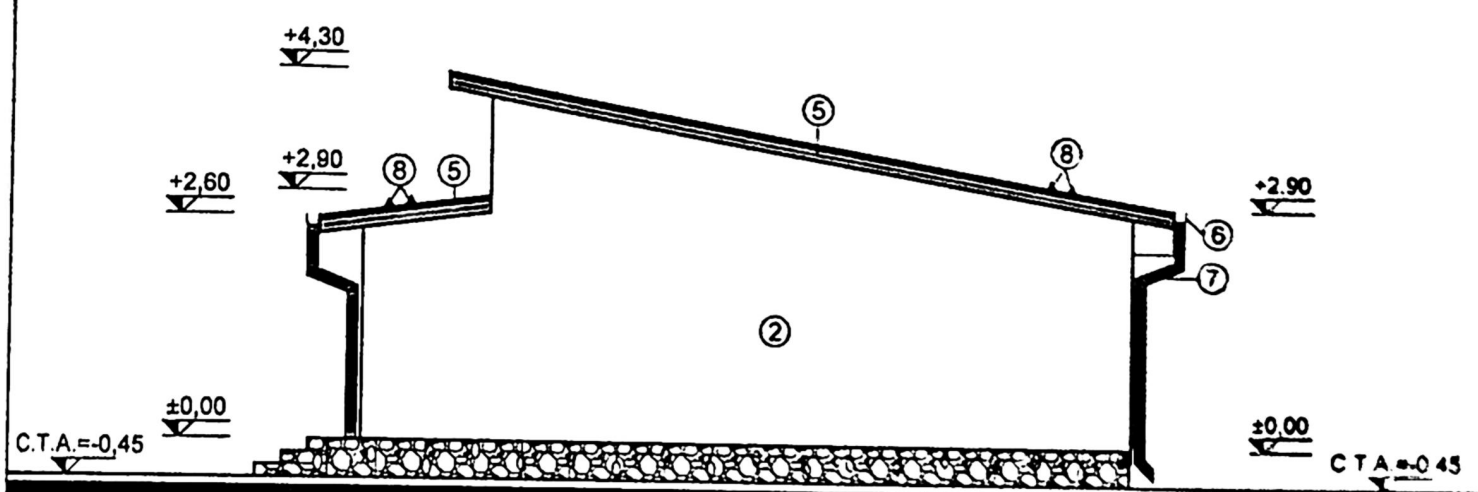

FATADA LATERALA DREAPTA (SUD-VEST)

- FINISAJE:
- ① SOCLU - PLACAJ CU PIATRA NATURALA - BEJ
 - ② TENCUIALA DECORATIVA CULOARE BEJ
 - ③ TENCUIALA DECORATIVA CULOARE ALB
 - ④ TAMPLARIE DIN P.V.C. - ALB
 - ⑤ INVELITOARE TIGLA METALICA CULOARE MARO
 - ⑥ JGHEAB DIN P.V.C. - CULOARE MARO
 - ⑦ BURLAN DIN P.V.C. - CULOARE MARO
 - ⑧ PARAZAPEZI DIN TABLA CULOARE MARO

JUDETUL DOLU
 PRIMARIA MUNICIPIULUI CRAIOVA
 VIZAT SPRE NESCHIMBARE
 NR. 5
 Anexa la autorizatia de construire
 din 20.12.2024
 731
 (Arhitect) S.C.

ORIGINEA ARHITECTURII
 DIN ROMANIA
 00052
 Etasa
 VEC

DATA	
Pr. nr.	09 / 2026
STC	09 / 2026
Faza	DTAC
AC	
Planos nr.	A 10
IST	
VEST	