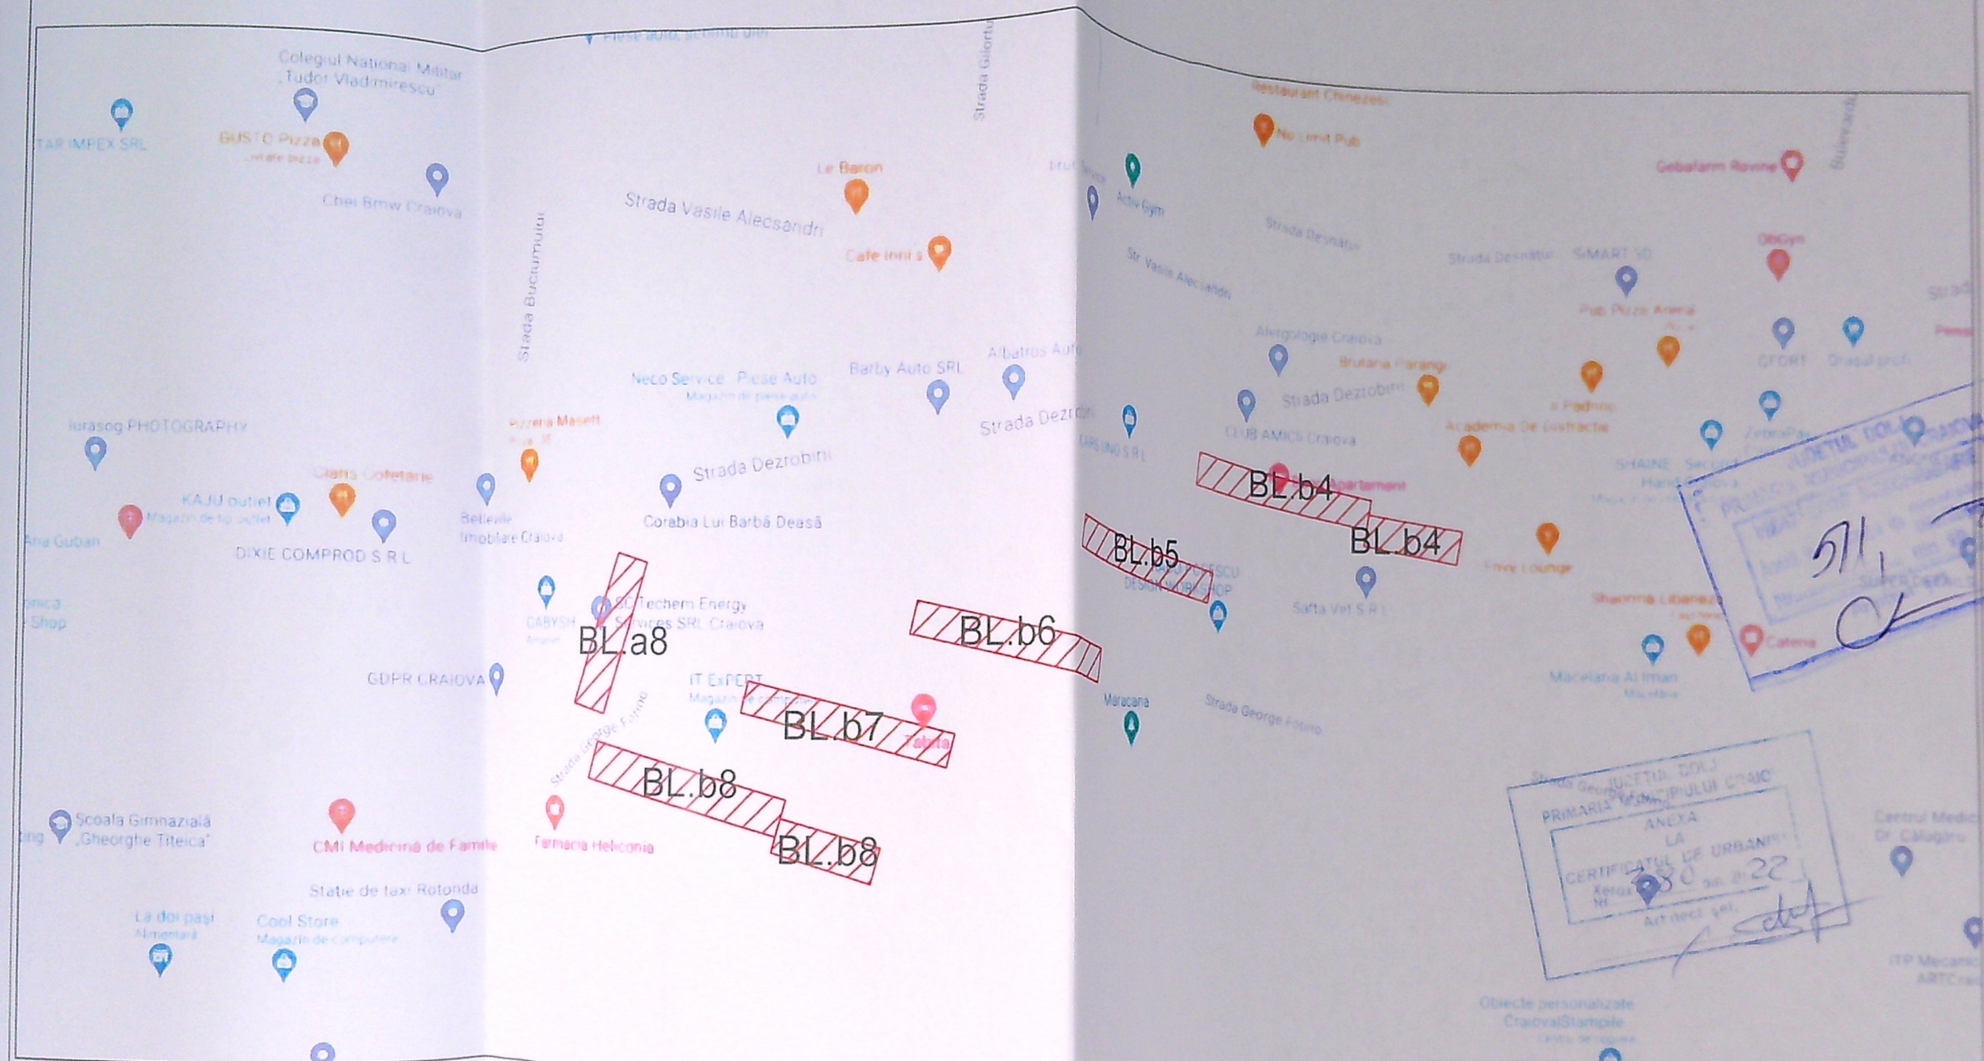

LEGENDA

Blocuri pentru care se modernizeaza bransamentele prin montare FDCP

VERIFICATOR	NUME	SEMNATURA	CERINTA	REFERAT / NR. / DATA

S.C. ALM POWER GROUP S.R.L. ATESTAT ANRE NR. 12577/29.05.2017				Beneficiar: SC DISTRIBUTIE ENERGIE OLTENIA SA	Proiect nr. 8 /2022
				Titlu lucrare: "Modernizare bransamente prin montare FDCP/BMP aferente PTCZ 101 Craiova (blocuri: b4 - 6 scari, b5 - 4 scari, b6 - 4 scari, b7 - 4 scari, b8 - 6 scari, a8 - scari), Mun. Craiova, Jud Dolj	Faza CU
SPECIFICATIE	NUME	SEMNATURA	Scara 1:2000		
SEF PROIECT	Sing. Serban Constantin				
PROIECTANT	Ing. Bujoreanu Adrian		Data 2022	Titlu plansa: PLAN DE INCADRARE IN ZONĂ bl.b4, bl.b5, bl.b6, bl.b7, bl.b8, bl.a8	Plansa nr. 1
PROIECTANT	Ing. Florical Ionut				

JUDETUL DOLJ PRIMARIA MUNICIPIULUI CRAIOVA
ANEXA LA CERTIFICATUL DE URBANISM Nr. 330 din 2022
Arhitect şef

35

61