

BILANT TERITORIAL

A teren = 395 mp
 A construita existenta = 197 + 25 = 222 mp
 A desfasurata existenta = 394 + 25 = 419 mp
 POT existenta = 56%
 CUT existenta = 1.36

A construita rezultata finala = 197 mp
 A desfasurata rezultata finala = 394 mp
 POT rezultat final = 49%
 CUT rezultat final = 0.95

LEGENDA

- Limita de proprietate
- Construcie propusa pentru desfiintare
- Construcii invecinate
- ▲ Acces auto
- ▲ Acces pietonal

AMPLASAMENT SI DELIMITARE A IMOBILULUI

Scara 1:200



Suprafata masurata
 395 mp

Adresa imobil
 Mun. Craiova, Aleea 2 Paltinis, nr. 9, (fost AA Jdanov, nr. 19), Jud. Dolj

UAT Craiova

334 (conversia CF 41520)

Intravilan

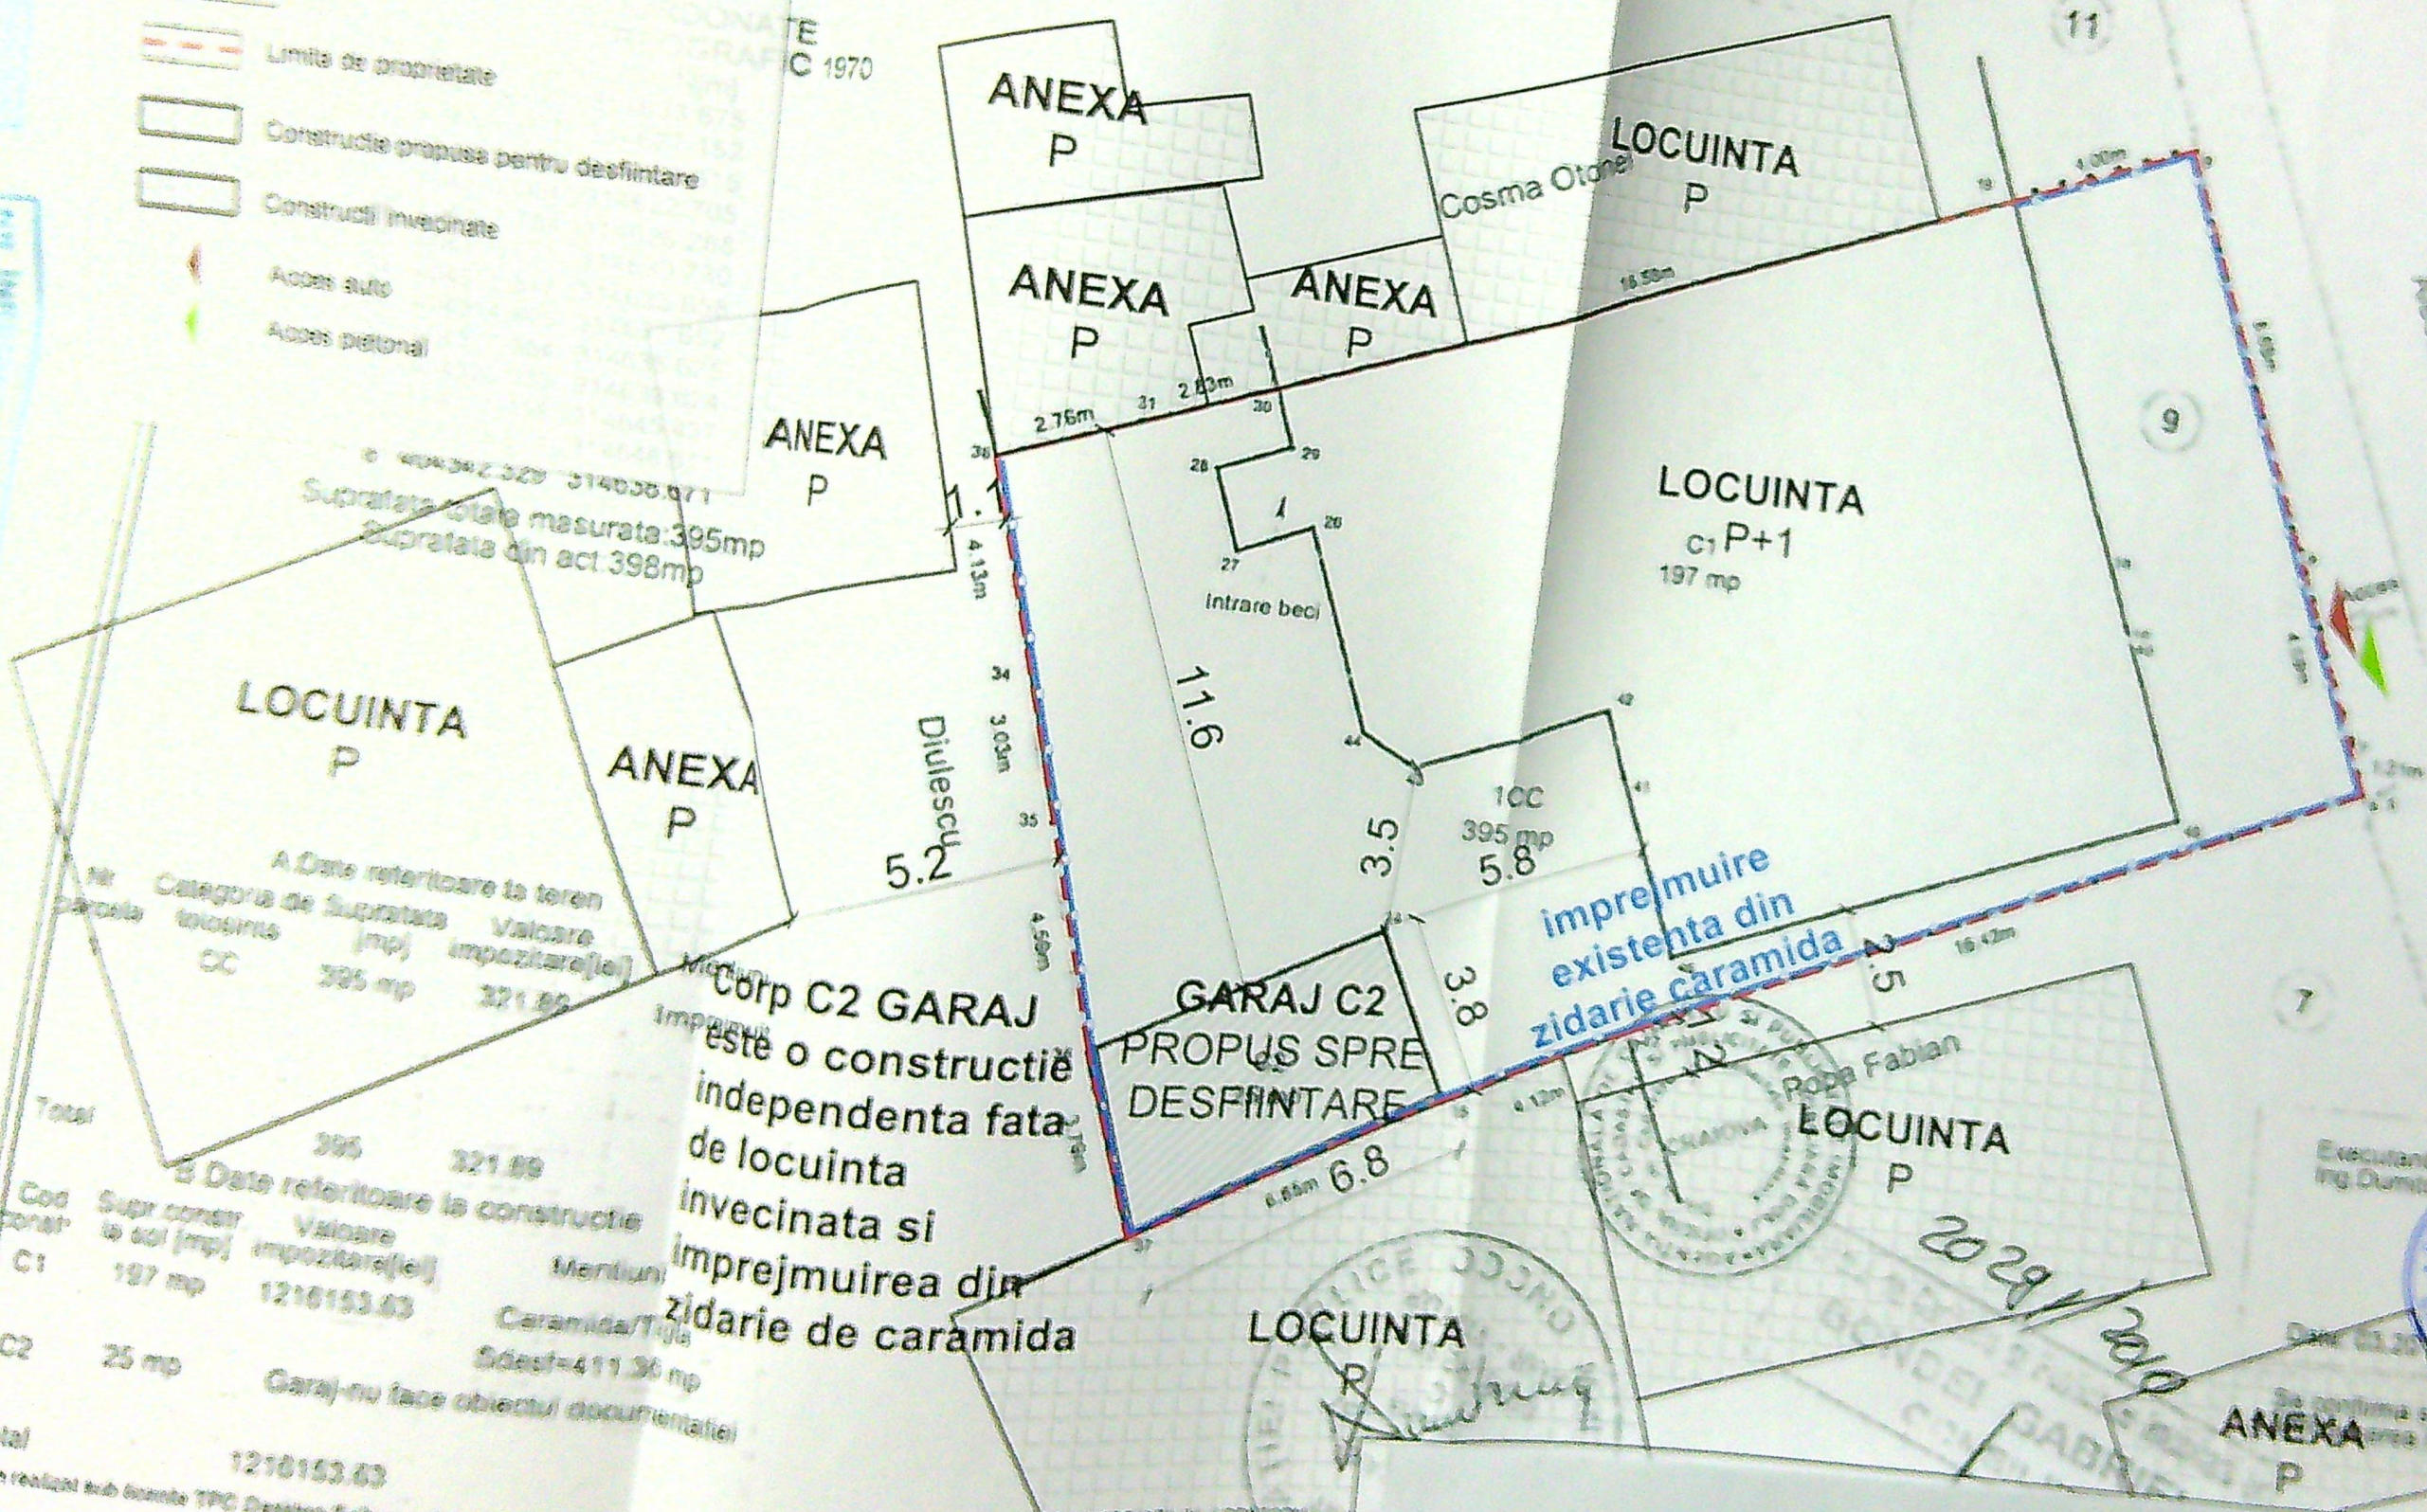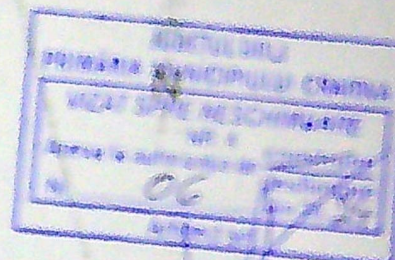

Suprafata totala masurata: 395 mp
 Suprafata din act: 398 mp

LOCUINTA P

ANEXA P

ANEXA P

ANEXA P

ANEXA P

ANEXA P

LOCUINTA P

LOCUINTA C1 P+1
 197 mp

GARAJ C2
 PROPUS SPRE
 DESFIINTARE

LOCUINTA P

LOCUINTA P

ANEXA P

Corp C2 GARAJ
 este o constructie
 independenta fata
 de locuinta
 invecinata si
 imprejmuirea din
 zidarie de caramida

imprejmuire
 existenta din
 zidarie caramida

A Date referitoare la teren			
Nr. parcela	Categoria de Suprafata masurata	Valoarea impozitului	Mentii
CC	395 mp	321.85	
Total			
	395	321.85	
B Date referitoare la constructie			
Cod zonar	Supr. constr. la sol [mp]	Valoarea impozitului	Mentii
C1	197 mp	1216153.63	Caramida/Tila
C2	25 mp		Sdesh=411.36 mp
Garaj nu face obiectul documentatiei			
Total			
		1216153.63	

* CLASA DE IMPORTANTA IV (CONFORM NORMATIVULUI 100/00)
 * CATEGORIA DE IMPORTANTA II (CONFORM NORMATIVULUI 100/00)
 * CATEGORIA DE IMPORTANTA II (CONFORM NORMATIVULUI 100/00)
 * CATEGORIA DE IMPORTANTA II (CONFORM NORMATIVULUI 100/00)



Se confirma suprafata din masuratori
 si planurile in baza de date

00000

STAD

402