


PLAN DE AMPLASMENT SI DE LIMITARE A IMOBILULUI
SCARA 1:1000
- intravilan -

Nr cadastral al terenului	Suprafata masurata (m.p.)	Adresa imobilului
21854/1	254 m.p.	strada Cernele, nr.55- lotul 1 A
Cartea funciara		UAT: Municipiul Craiova

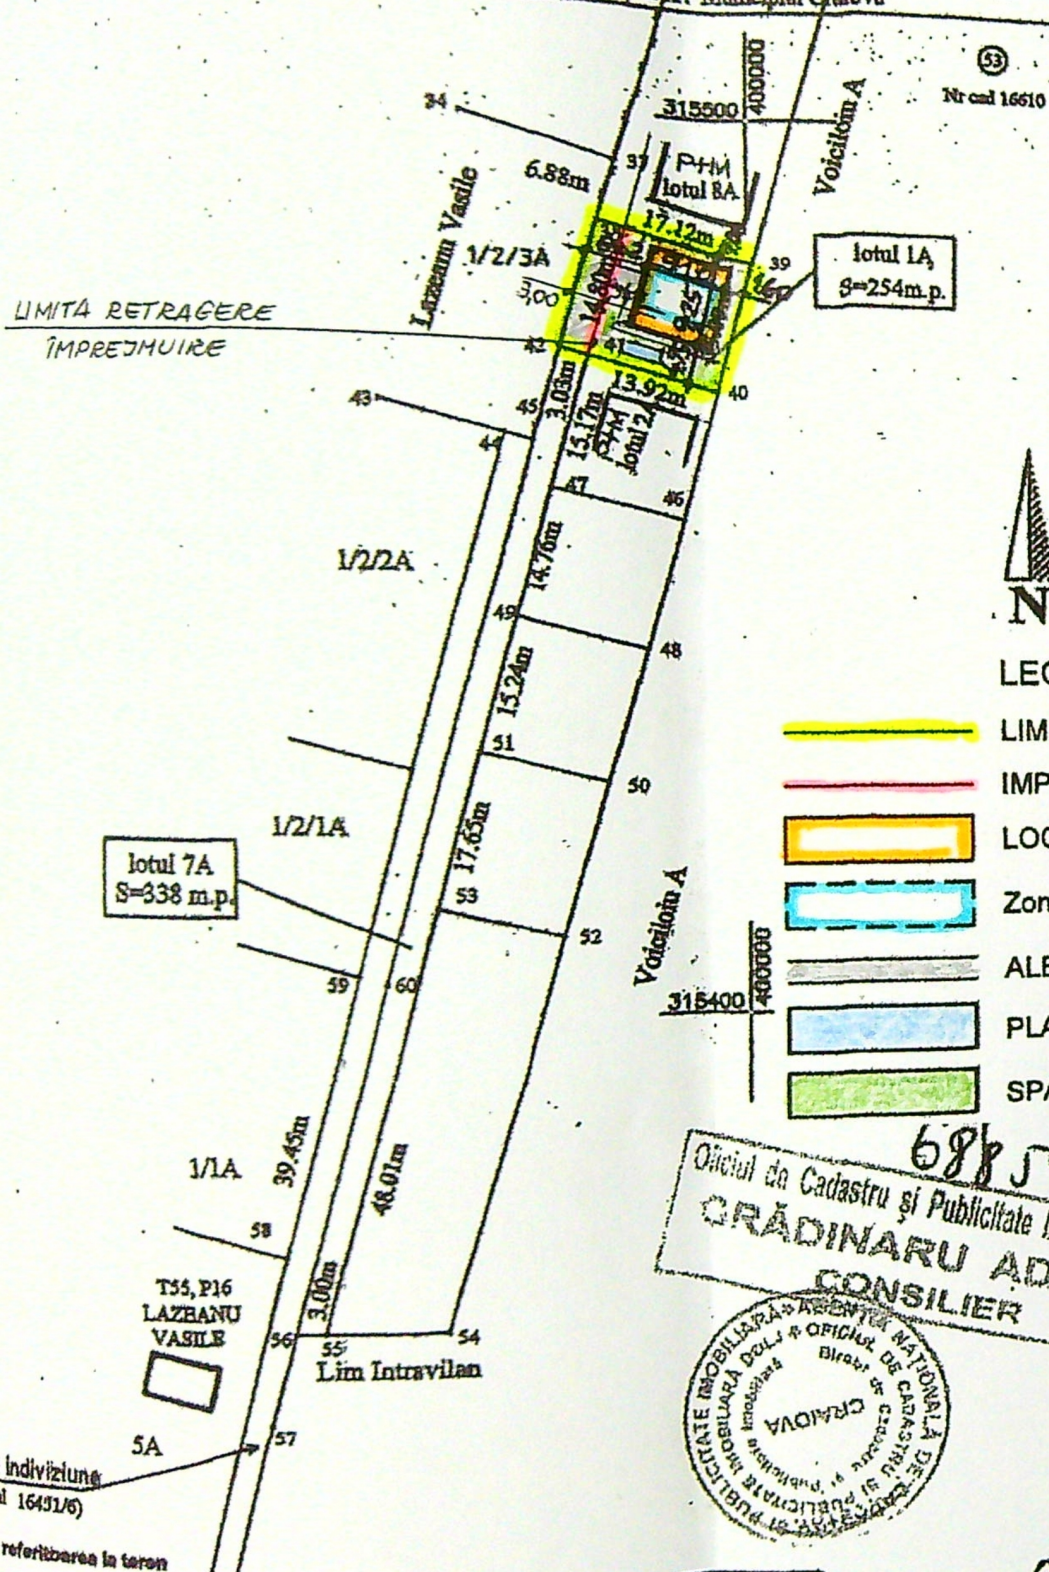

LEGENDA:

- LIMITA PROPRIETATE
- IMPREJMUIRE - executata fara A.C. - L = 14,80 ml
- LOCUINTA - executata fara A.C. = S.C. = 84,18 mp
- Zona pod ce se amenajeaza in spatiu de locuit - S.C. = 43,68 mp
- ALEI, TROTUARE IN INCINTA - S = 84,25 mp
- PLATFORMA BETONATA - PARCAJ AUTO - S = 12,50 mp
- SPATII VERZI IN INCINTA - S = 93,07 mp

68859/2008
Oficiul de Cadastru și Publicitate Imobiliară Dolj
CRĂDINARU ADRIAN
CONSILIER

Suprafata teren	= 254,00 mp
S.C. existenta	= 84,18 mp
S.D. existenta	= 84,18 mp
C.U.T. existent	= 0,33
P.O.T. existent	= 33 %
S.C. existenta	= 84,18 mp
S.D. propusa	= 84,18 mp + 43,68 mp = 127,86 mp
C.U.T. propus	= 0,50
P.O.T. existent	= 33 %


Suprafata m.p.)	Valoarea de impozitare(lei)	Mentiiuni
254	88	LIMITA CONVENTIONALA
254	88	accesul se va face pe parcela 7A. si alina cu nr cad 16431/6 pina la strada Poligonului

EXECUTANT
NICOLAE SPATARU

Data: 09.2008

PLAN DE AMPLASMENT SI DE LIMITARE A IMOBILULUI
SCARA 1:500
- intravilan -

Nr cadastral al terenului	Suprafata masurata (m.p.)	Adresa imobilului
21854/1	254 m.p.	strada Cernele, nr.55- lotul 1 A
Cartea funciara		UAT: Municipiul Craiova

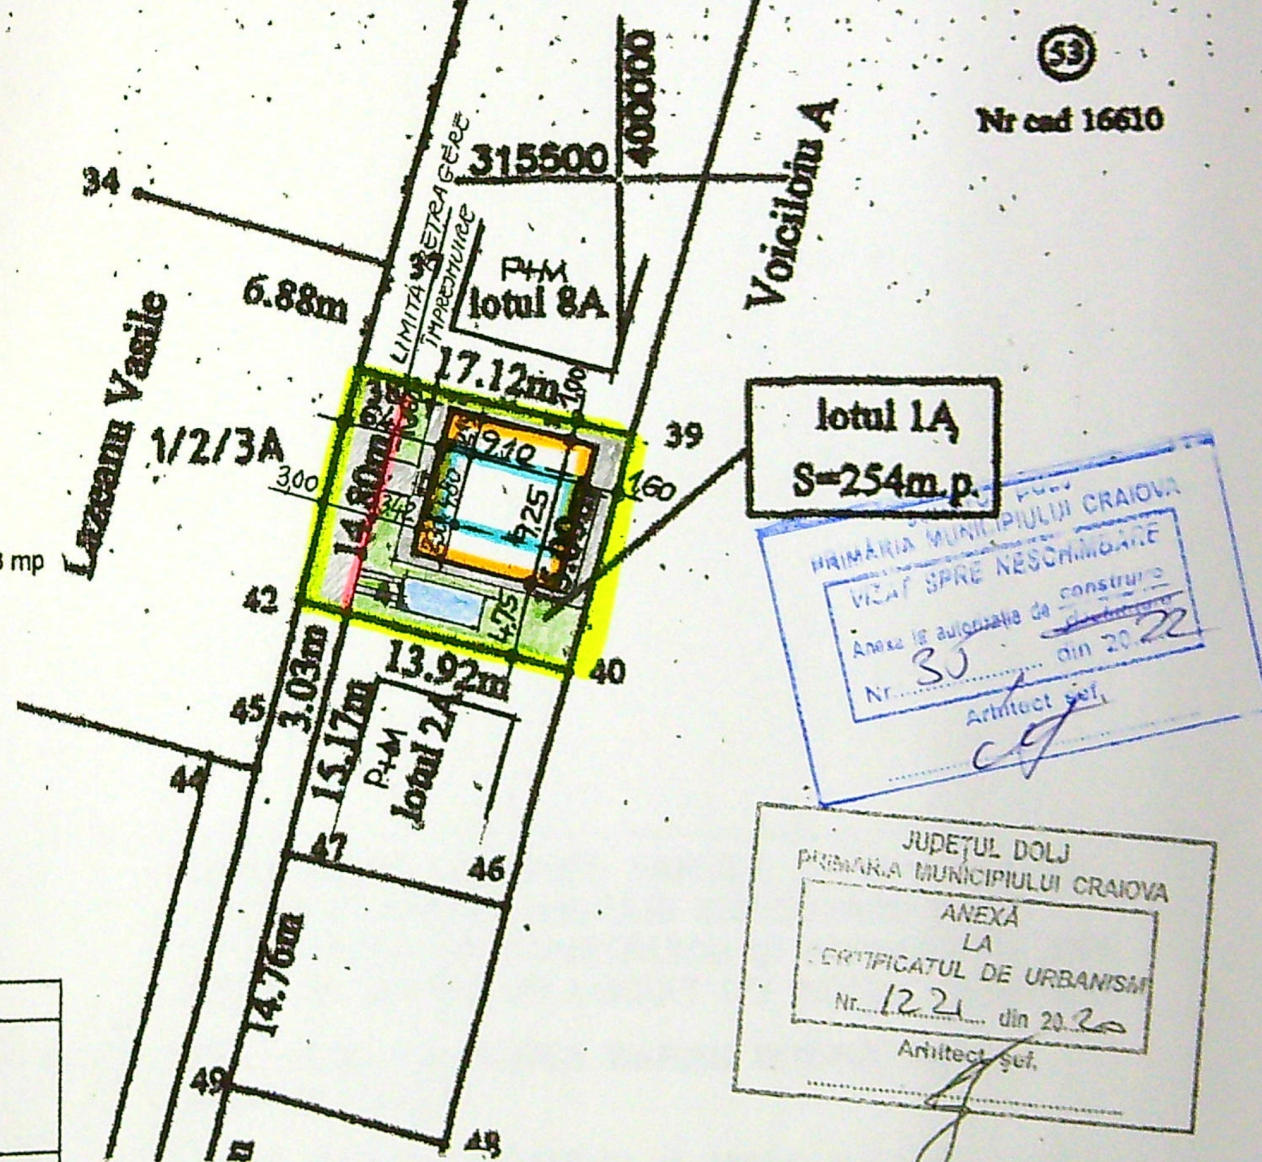


lotul 1A
S=254m.p.
MUNICIPIUL CRAIOVA
VICAT SPRE NESCHIMBARE
Anexa la autorizatie de construire
Nr. 35 din 20.02
Arhitect șef.


JUDEȚUL DOLJ
PRIMĂRIA MUNICIPIULUI CRAIOVA
ANEXA
LA
CERTIFICATUL DE URBANISM
Nr. 1221 din 20.02
Arhitect șef.

Mihoea Elena
IANOVIC


VERIFICATOR/EXPERT	NUME	SEMNATURA	CERINTA	REFERAT	EXPERTIZA	INR	DATA
	ACTIV PROJECT			Beneficiar:	SISOE DANIEL - CLAUDIU si SISOE ILEANA - SORINA		Pr. nr. 28/2021
				Amplasament:	CRAIOVA, ALEEA BARBU DRUGA, NR. 22, DOLJ		
				Titu proiect:	CONSTRUIRE LOCUINTA P SI IMPREJMUIRE PARTIALA		Faza: C.U.+ D.T.A.C.
				TEREN-lucrari executate fara Autorizatie de Construire SI AMENAJARE			
				POD INALT IN SPATIU DE LOCUIT CU ACCES EXTERIOR			
				Titu planșă:			Planșă nr.

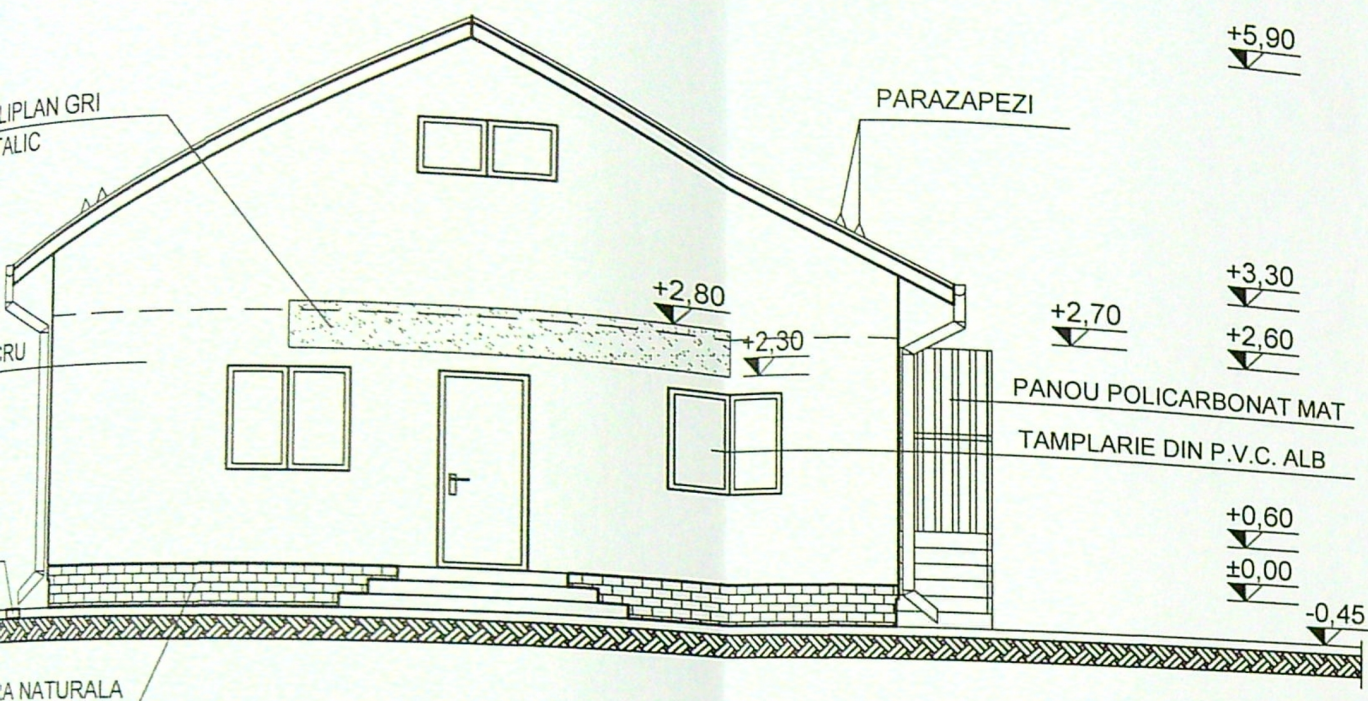


FATADA PRINCIPALA (VEST)

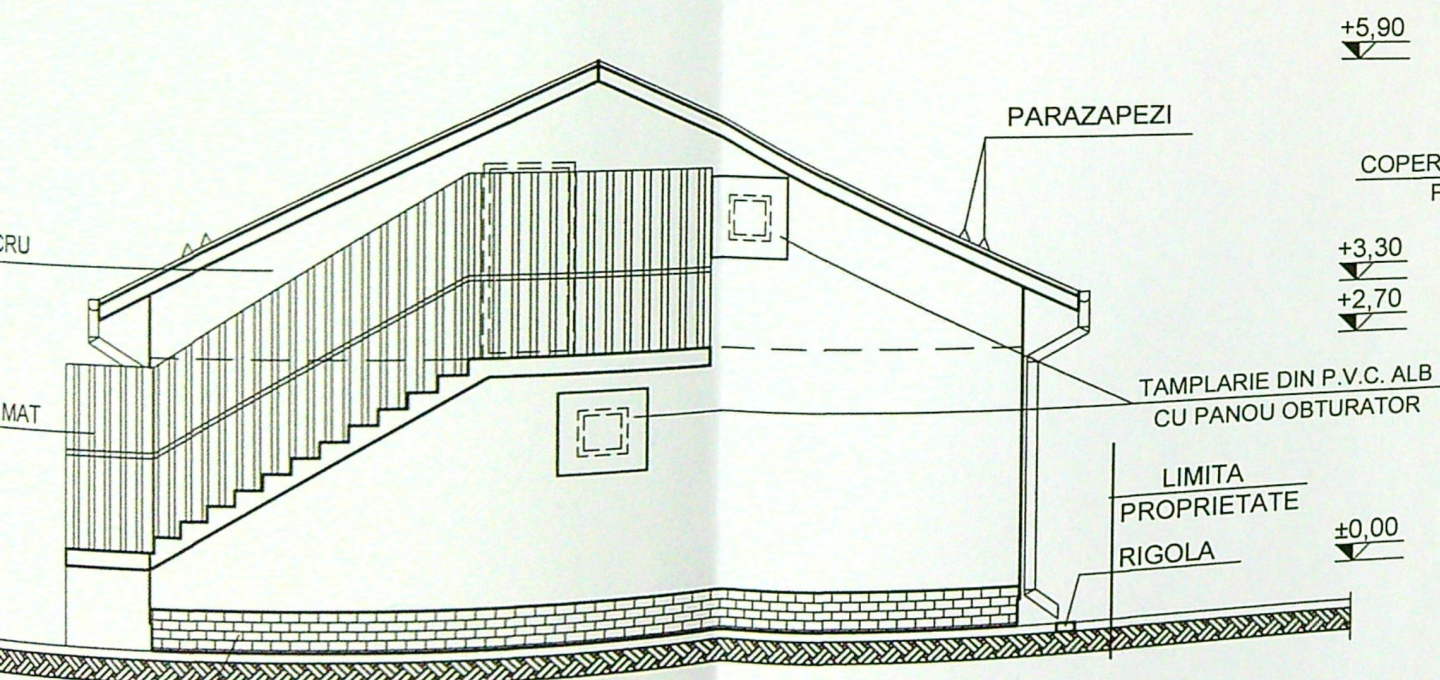



FATADA SECUNDARA (EST)

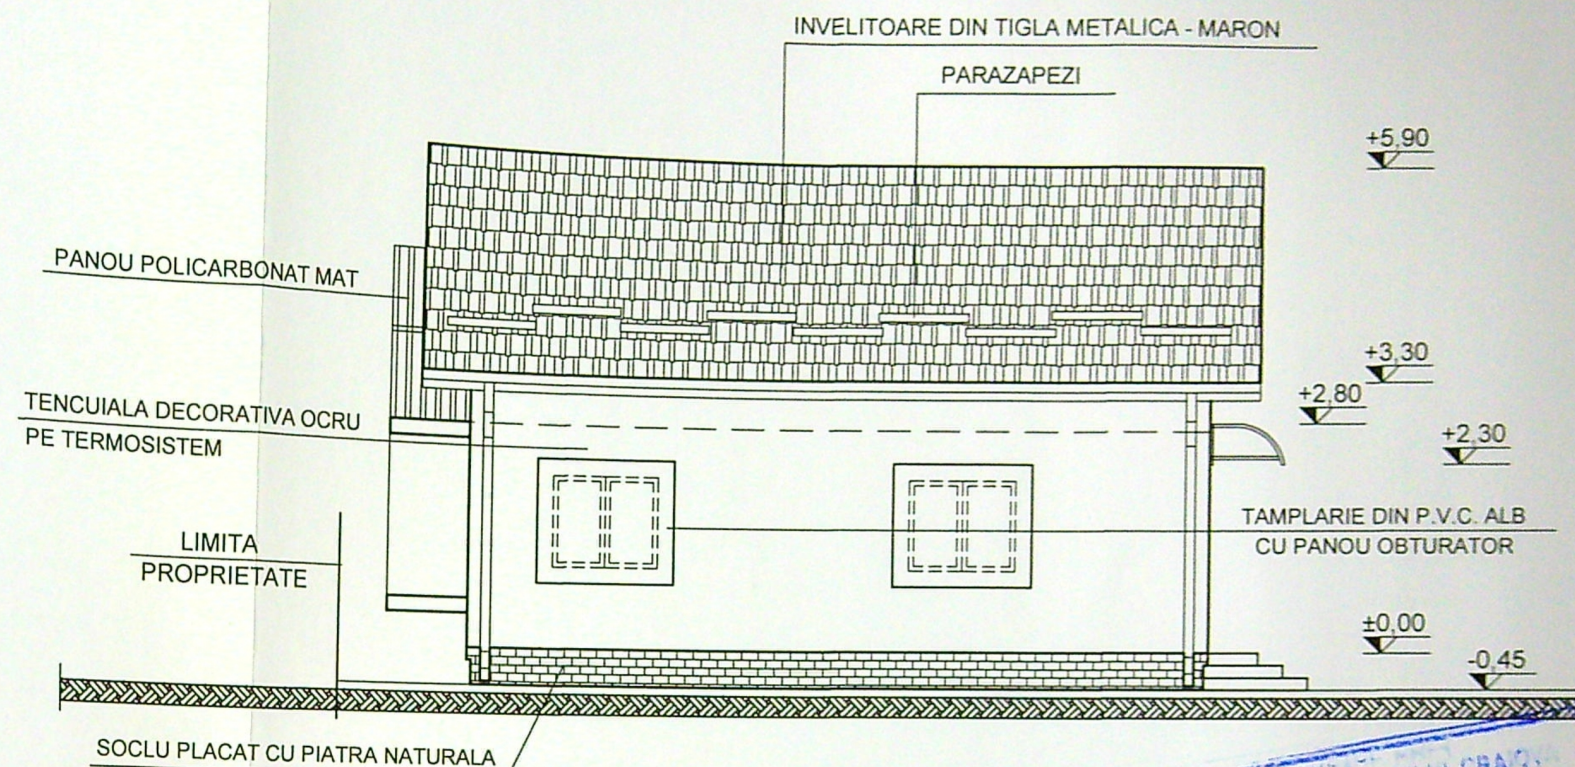

FATADA LATERALA STANGA (NORD)

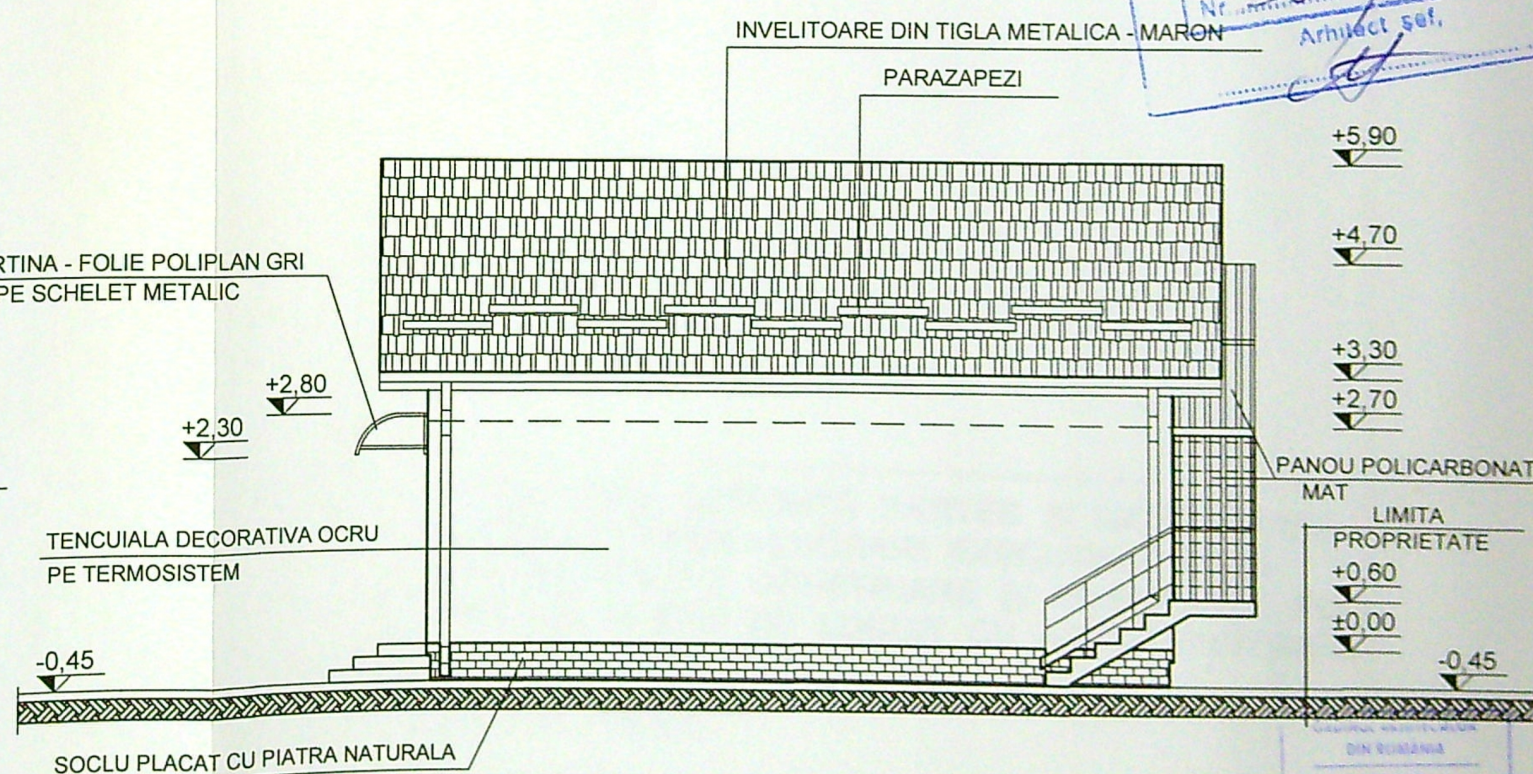

FATADA LATERALA DREAPTA (SUD)

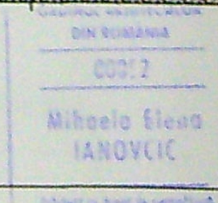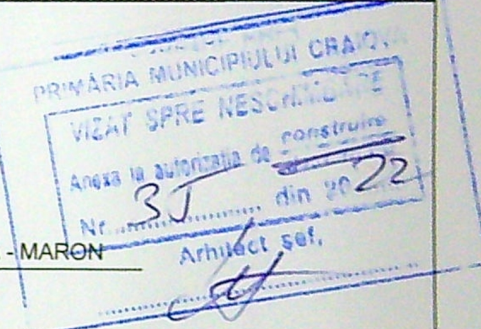

CATEGORIA DE II
CLASA DE IMPO

VERIFICATOR/ EXPERT	NUME	SEMNATURA	CERINTA	REFERAT	/ EXPERTIZA	/ NR.	/ DATA
				Beneficiari:	SISOE DANIEL - CLAUDIU SI SISOE ILEANA - SORINA		Pr. nr.
				Amplasament:	MUN. CRAIOVA, ALEEA BARBU DRUGA, NR. 22, JUDETUL DOLJ		28/2021
				SCARA	1 : 100		Faza:
				DATA	7.2020		D.T.A.C.
				Titlu planșă :	FATADE		Plansa nr.
							A 8