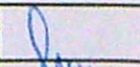



ANEXA NR. 16

[illegible]


B. Date referitoare la constructii			
Cod	Destinatia	Supraf. construita la sol (mp)	Mentiuni
Total			

Data:


EXPERT / VERIFICATOR	NUME	SEMNATURA	CERINTA	EXPERTIZA / REFERAT - Nr. / DATA	
 RAY CONSULTING S.R.L. CUI: 14591403, J16/347/2002 TEL: 0765/338.615, 0767/812.784				BENEFICIAR:	PROJECT N°
				Badea Aurel	185/ 2024
CALITATE ELABORATORI	NUME	SEMNATURA	SCARA:	TITLU PROIECT:	FAZA:
SEF PROIECT	arh. Irina Gabriela GAGIU		1:500	Construire locuinta unifamiliala P+I	D.T.A.C.
PROIECTAT	arh. Irina Gabriela GAGIU		DATA:	ADRESA: Craiova, str. Drumeul Mantoador, nr. 70DB, jud. Dolj	PLANSA NR.
DESENAT	ing. Ionut BORA		2024	TITLU PLANSA: PLAN DE SITUATIE	A02

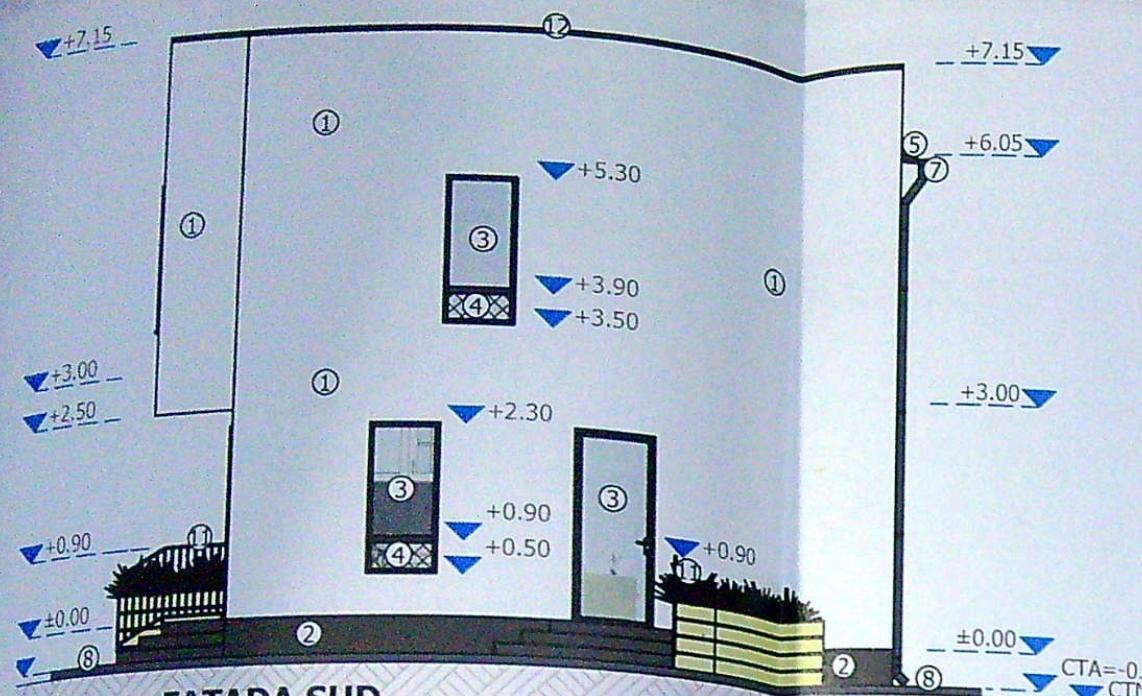


FATADA SUD
scara 1:100

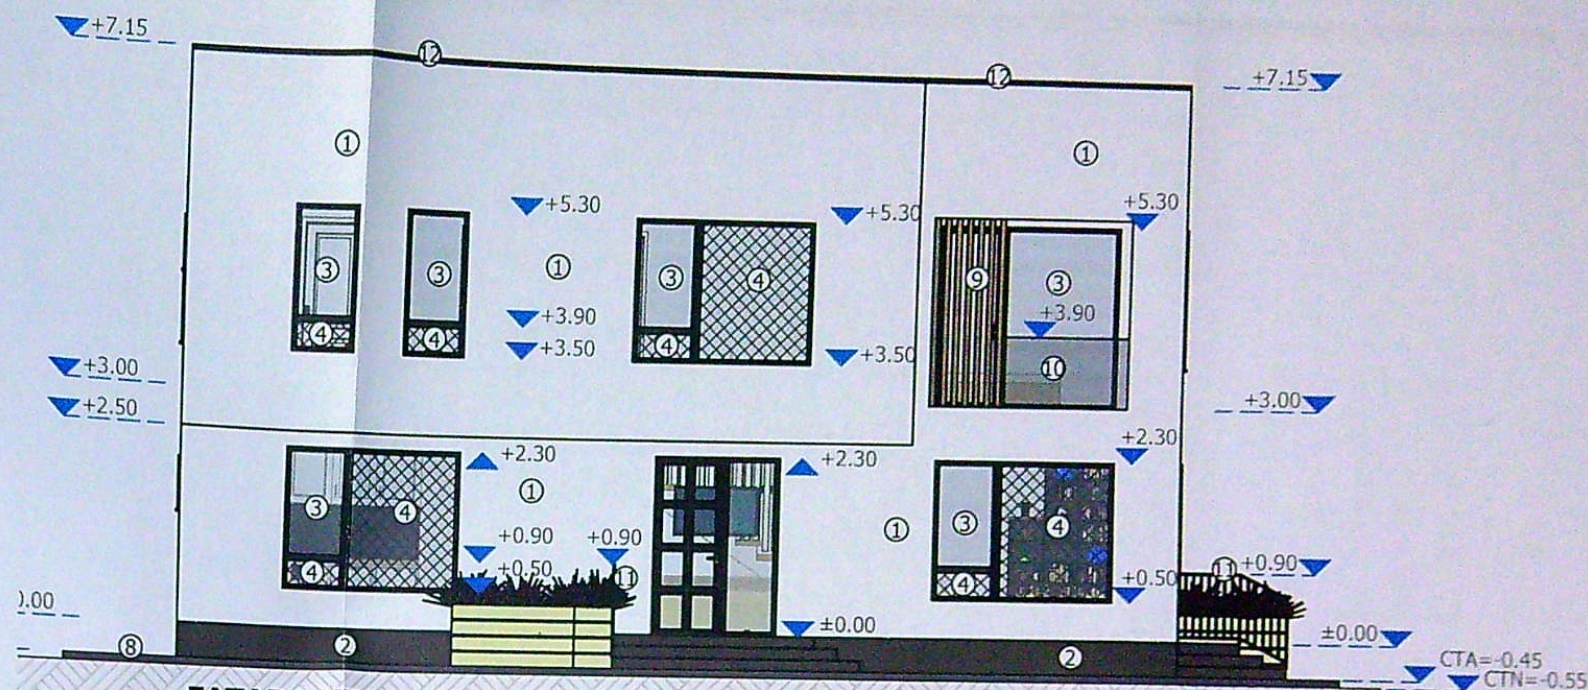

FATADA VEST
scara 1:100

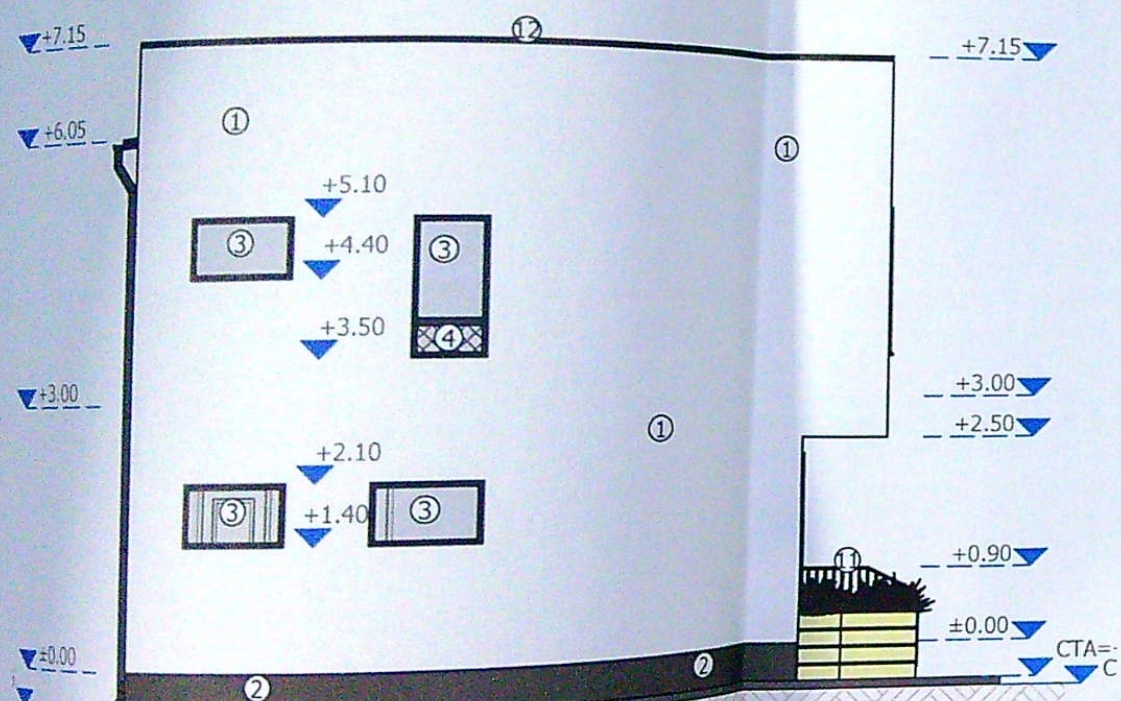


FATADA NORD
scara 1:100

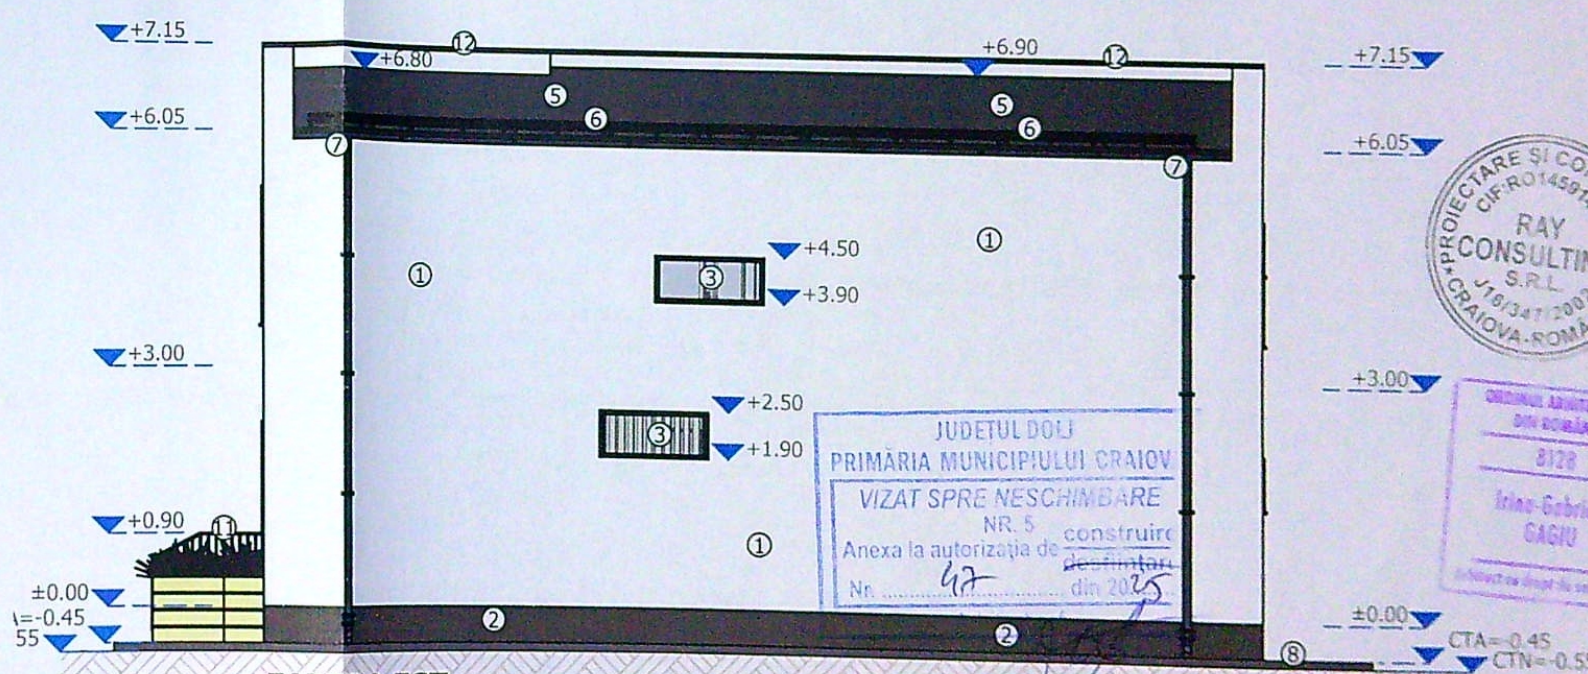

FATADA EST
scara 1:100

LEGENDA:

- ① TENCUIALA DECORATIVA DE EXTERIOR CULOARE ALB
- ② TENCUIALA SPECIALA SOCLU CULOARE GRI
- ③ TAMPLARIE PVC CULOARE GRI
- ④ TAMPLARIE PVC CU GEAM FIX SI STICLA SECURIZATA CULOARE GRI
- ⑤ INVELITOARE TABLA CULOARE GRI
- ⑥ OPRITORI ZAPADA
- ⑦ JGHEAB SI BURLAN TABLA CULOARE MARON
- ⑧ TROTUAR PERIMETRAL
- ⑨ RIFLAJ
- ⑩ BALUSTRADA STICLA SECURIZATA H=90
- ⑪ BALUSTRADA METALICA H=90
- ⑫ COTA TABLA

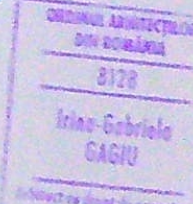

JUDETUL DOLJ
PRIMARIA MUNICIPIULUI CRAIOVA
VIZAT SPRE NESCHIMBARE
NR. 5
Anexa la autorizatia de construire
Nr. 42 din 2025

EXPERT/VERIFICATOR	NUME	SEMNATURA	CERINTA	EXPERTIZA / REFERAT - Nr. / DATA	
RAY CONSULTING S.R.L. CUI: 14591403, J16/347/2002 TEL: 0765/338.615, 0767/812.784	NUME	SEMNATURA	SCARA:	BENEFICIAR:	PROIECT NR:
	arh. Irina Gabriela GAGIU		1:100	Badea Aurel	185/2024
	arh. Irina Gabriela GAGIU		DATA:	TITLU PROIECT:	FAZA:
	ing. Ionut BORA		2024	Construire locuinta unifamiliala P+1	D.T.A.C.
				ADRESA: Craiova, str. Drumul Monteorilor, nr. 70DB, jud. Dolj	PLANSĂ NR:
				TITLU PLANSA:	A07
				FATADE	