


SI DELIMITARE A BUNULUI IMOBIL SISTEM DE PROECȚIE STEREO 70 (INTRAVILAN) SCARA 1:200

Județul DOLJ
Teritoriul administrativ CRAIOVA, AX STR. VÎNĂTORI DE Munte
Cod SIRUTA: 017069900
Str. VÎNĂTORI DE Munte Nr. 22 (fost T27/1; P287)
Nr. cadastral al bunului imobil

Numele și prenumele proprietarului
RADU STEFAN
CALEA BUCUREȘTI Bl. B4, Sc. 2, Ap. 15,
Municipiul CRAIOVA - Județul DOLJ
prin procurator RADU AUGUSTIN

Agencia Nacional de Edificios
si Construcciones
Oficina de Edificios
si Construcciones
Nr. de inscripcie
23567 070705
Verificat si
Comisat

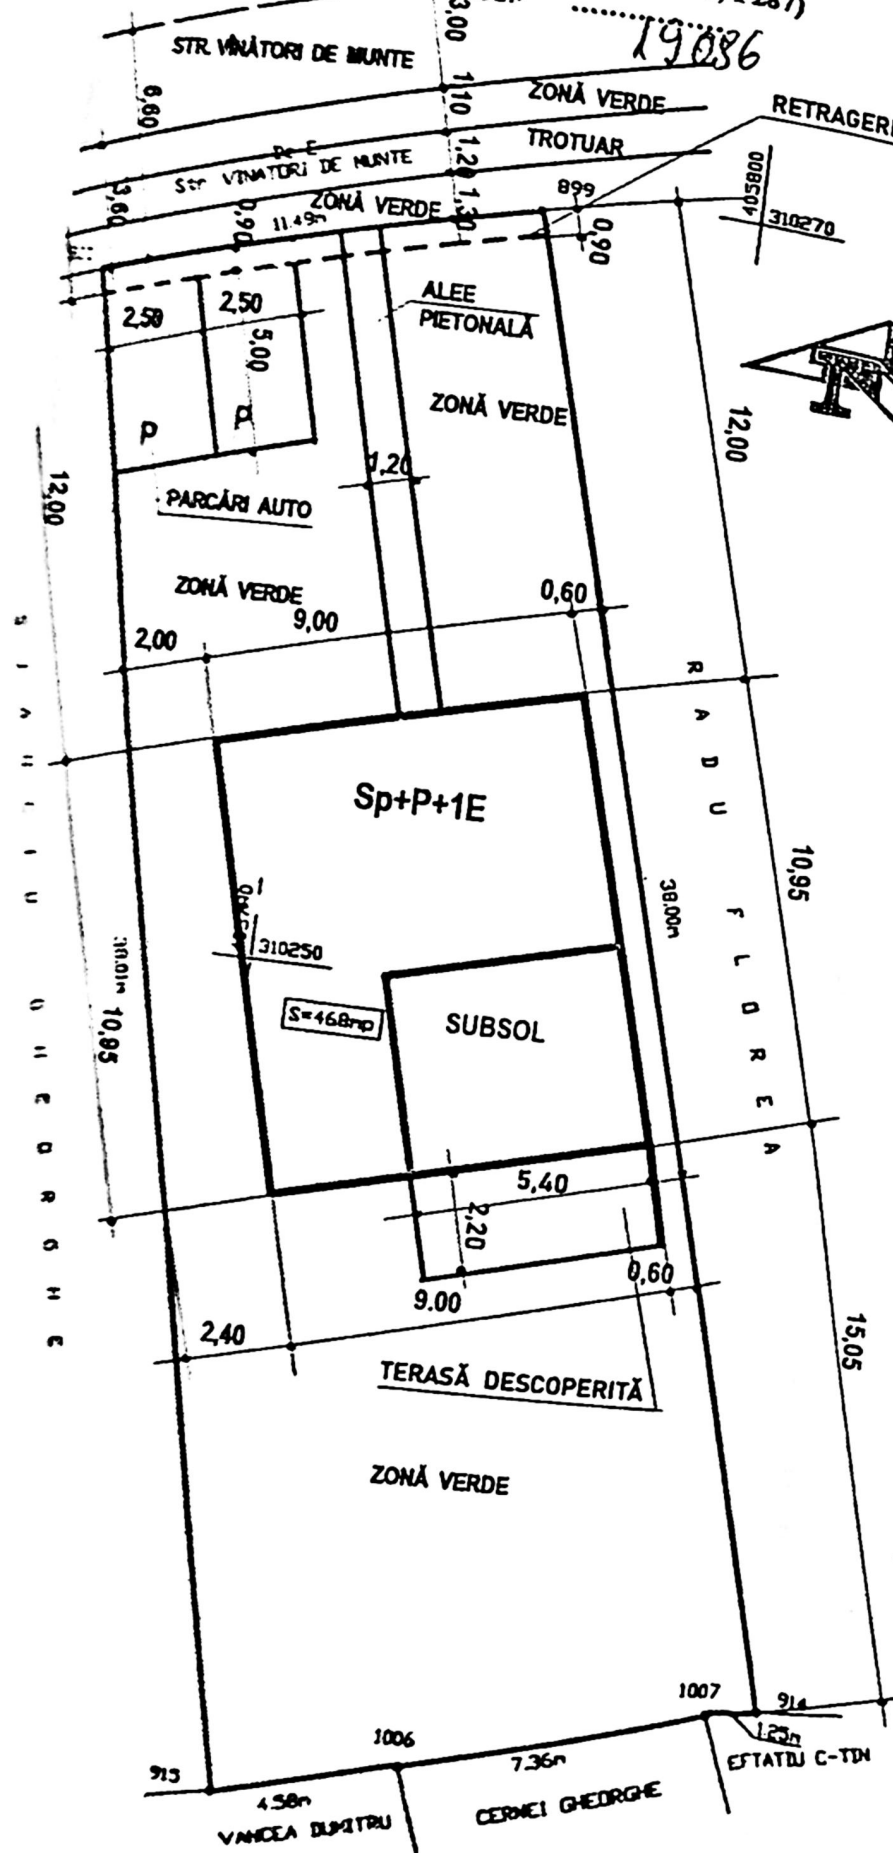

SUPRAFAȚA TOTALĂ				
NUMAR	X	Y	DISTANȚĂ	
900	1310266.60	1405783.57		
899	1310269.47	1405794.75	11.49	
914	1310232.72	1405804.42	38.00	
1007	1310232.57	1405803.18	1.25	
1006	1310230.75	1405796.05	7.36	
915	1310229.65	1405791.60	4.58	
900	1310266.60	1405783.57	38.01	
SUPRAFAȚA = 468 mp				

CERTIFICAT DE AUTORIZARE
SERIA 11/10/2008
NOI
MINISTERUL ADMINISTRATIEI PUBLICE

- construcție propusă
Locuință unifamilială Sp+P+1E
- AC = 110,19 MP
AD = 239,50 MP
- POT exist. = 0,00 %
CUT exist. = 0,00
- POT prop. = 23,54 %
CUT prop. = 0,512
- Împrejmuire propusă - L = 98,89 ML
- Suprafață teren = 468 MP
- retragere împrejmuire

INTENTIUNII
PRIMAria MUNICIPIUL CRAIOVA
VIZAT SPRE DESCHIDERE
ANEXA 10/2008
3-2
30.02.2009

PLAN SITUAȚIE SCARA 1:200

Verif. / expert.	Nume	Semnatura	Certificat	Referat / expunere / nr. / data
PROIECTANT GENERAL S.C. GREEN POWER ENERGY S.R.L. Craiova J16 / 498 / 26.03.2008 CUI 25353779				BENEFICIAR BARBU CORNEL BARBU VICTORIA - IULIANA
PROIECTANT SPECIALITATE ARHITECTURA: S.C. LOOP POINT DESIGN RUCUREȘTI, CU. 19114707				NUME PROIECT CONSTRUIRE LOCUINȚĂ UNIFAMILIALĂ Sp+P+1E ȘI ÎMPREJMUIRE TEREN
Verif. / expert.				PROIECT NR. 42/2028
SFF PROIECT ARH. FIUFRICI M.				FAZA D.T.A.C.
PROIECTAT C. ARH. VOINEA N.				ADRESA STRADA VÎNĂTORI DE Munte, NR. 23 MUNICIPIUL CRAIOVA, JUDEȚUL DOLJ
DEȘENAT C. ARH. VOINEA N.				TITLU PLANSA PLAN SITUAȚIE
SCARA 1:200				PLANSĂ NR. A2
DATA 2026				

+6.80

+5.60

+4.90

+3.70

+2.80

+2.10


+0.00

-0.45

+2.80

+0.00

-0.45

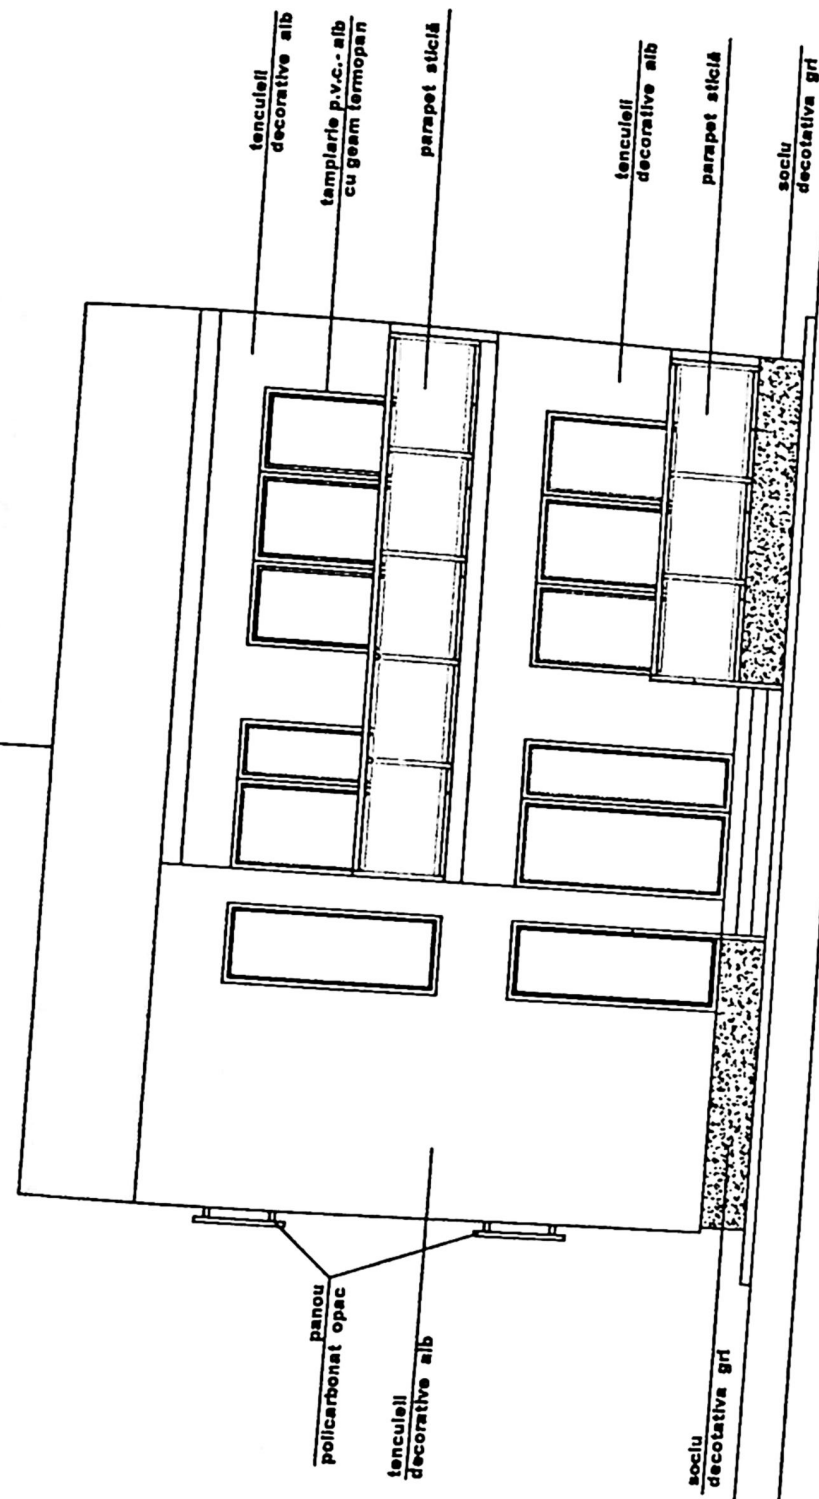

FAȚADĂ NORD SCARA 1:50

ORDINUL ARHITECTILOR
DIN ROMÂNIA
1763

STATUTUL COMERȚULUI
CRAIOVA

JUDEȚUL DOLJ
PRIMĂRIA MUNICIPIULUI CRAIOVA
VIZAT SPRE NESCHIMBARE
NR. 5
Anexa la autorizația de construire
Nr. 843 desființare
din 20.1.6.
Arhitect sef.

Verif.	PRO	S.C.	Craik	PRO	ARH	BUC	Verif.	SEF F	PROII	DESE
--------	-----	------	-------	-----	-----	-----	--------	-------	-------	------

+6.80

+5.60

+4.90

+3.70

+2.80

+2.10

+0.90

+0.00

-0.45

lășab pvc gri

lămplărie p.v.c.- gri
cu geam termopan

parapet sticlă

burian pvc gri

tencuilei
decorative alb

soclu
decorativă gri

cutată gri

lășab pvc gri

tencuilei
decorative gri

panou
poli carbonat opac

parapet sticlă

tencuilei
decorative alb


lămplărie p.v.c.- gri
cu geam termopan

FAȚADĂ SUD SCARA 1:50

JUDETUL DOLJ
PRIMĂRIA MUNICIPIULUI CRAIOVA
VIZAT SPRE NESCHIMBARE
NR. 5
Anexa la autorizația de construire
Nr. 843 desființare
din 20.12.16
Arhitect șef, 



ORDINUL ARHITECTILOR
C.N.T. Craiova

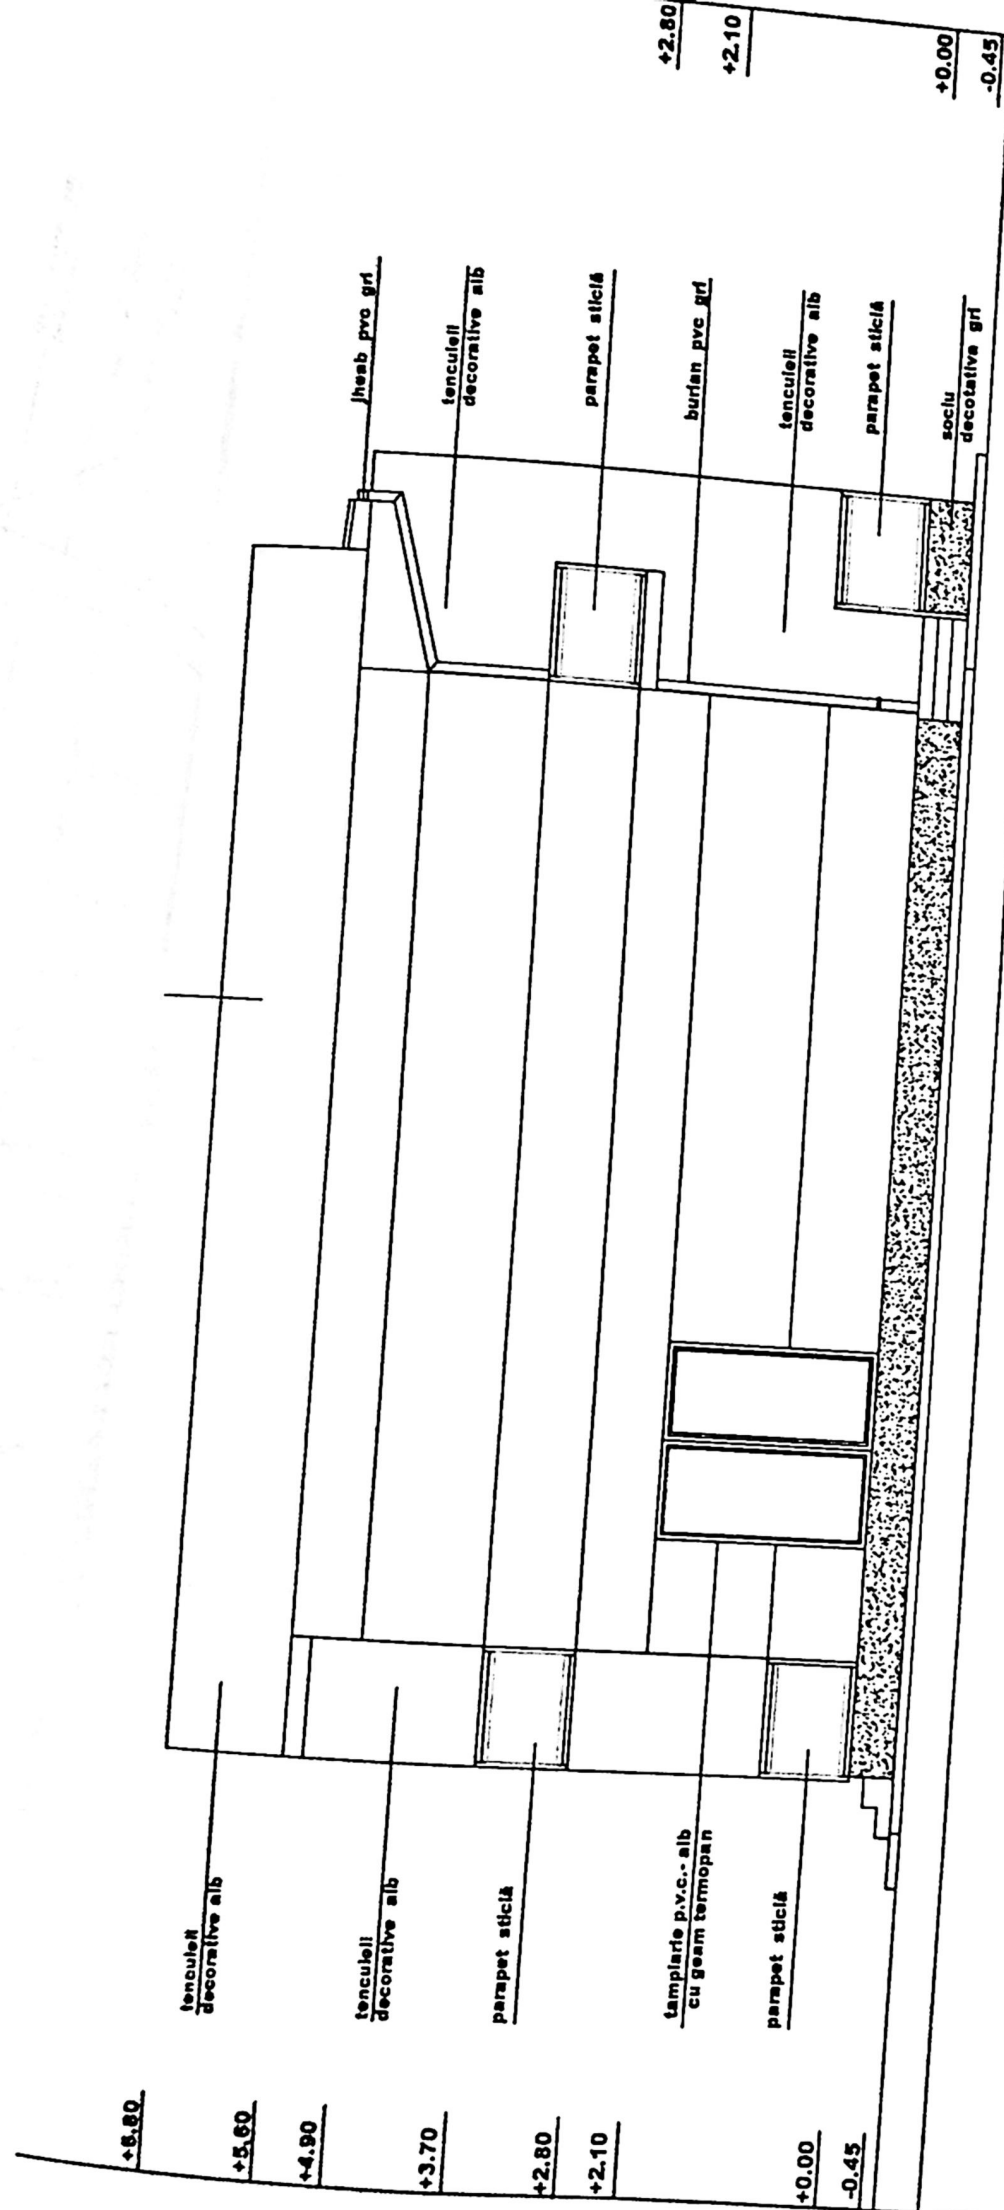


FAȚADĂ VEST SCARA 1:50



ORDINUL ARHITECTILOR
DIN ROMANIA
789
Craiova

JUDEȚUL DOLJ
PRIMĂRIA MUNICIPIULUI CRAIOVA
VIZAT SPRE NESCHIMBARE
NR. 5
Anexa la autorizația de construire
Nr. 843 din 20.12.
(Arhitect șef, [Signature])

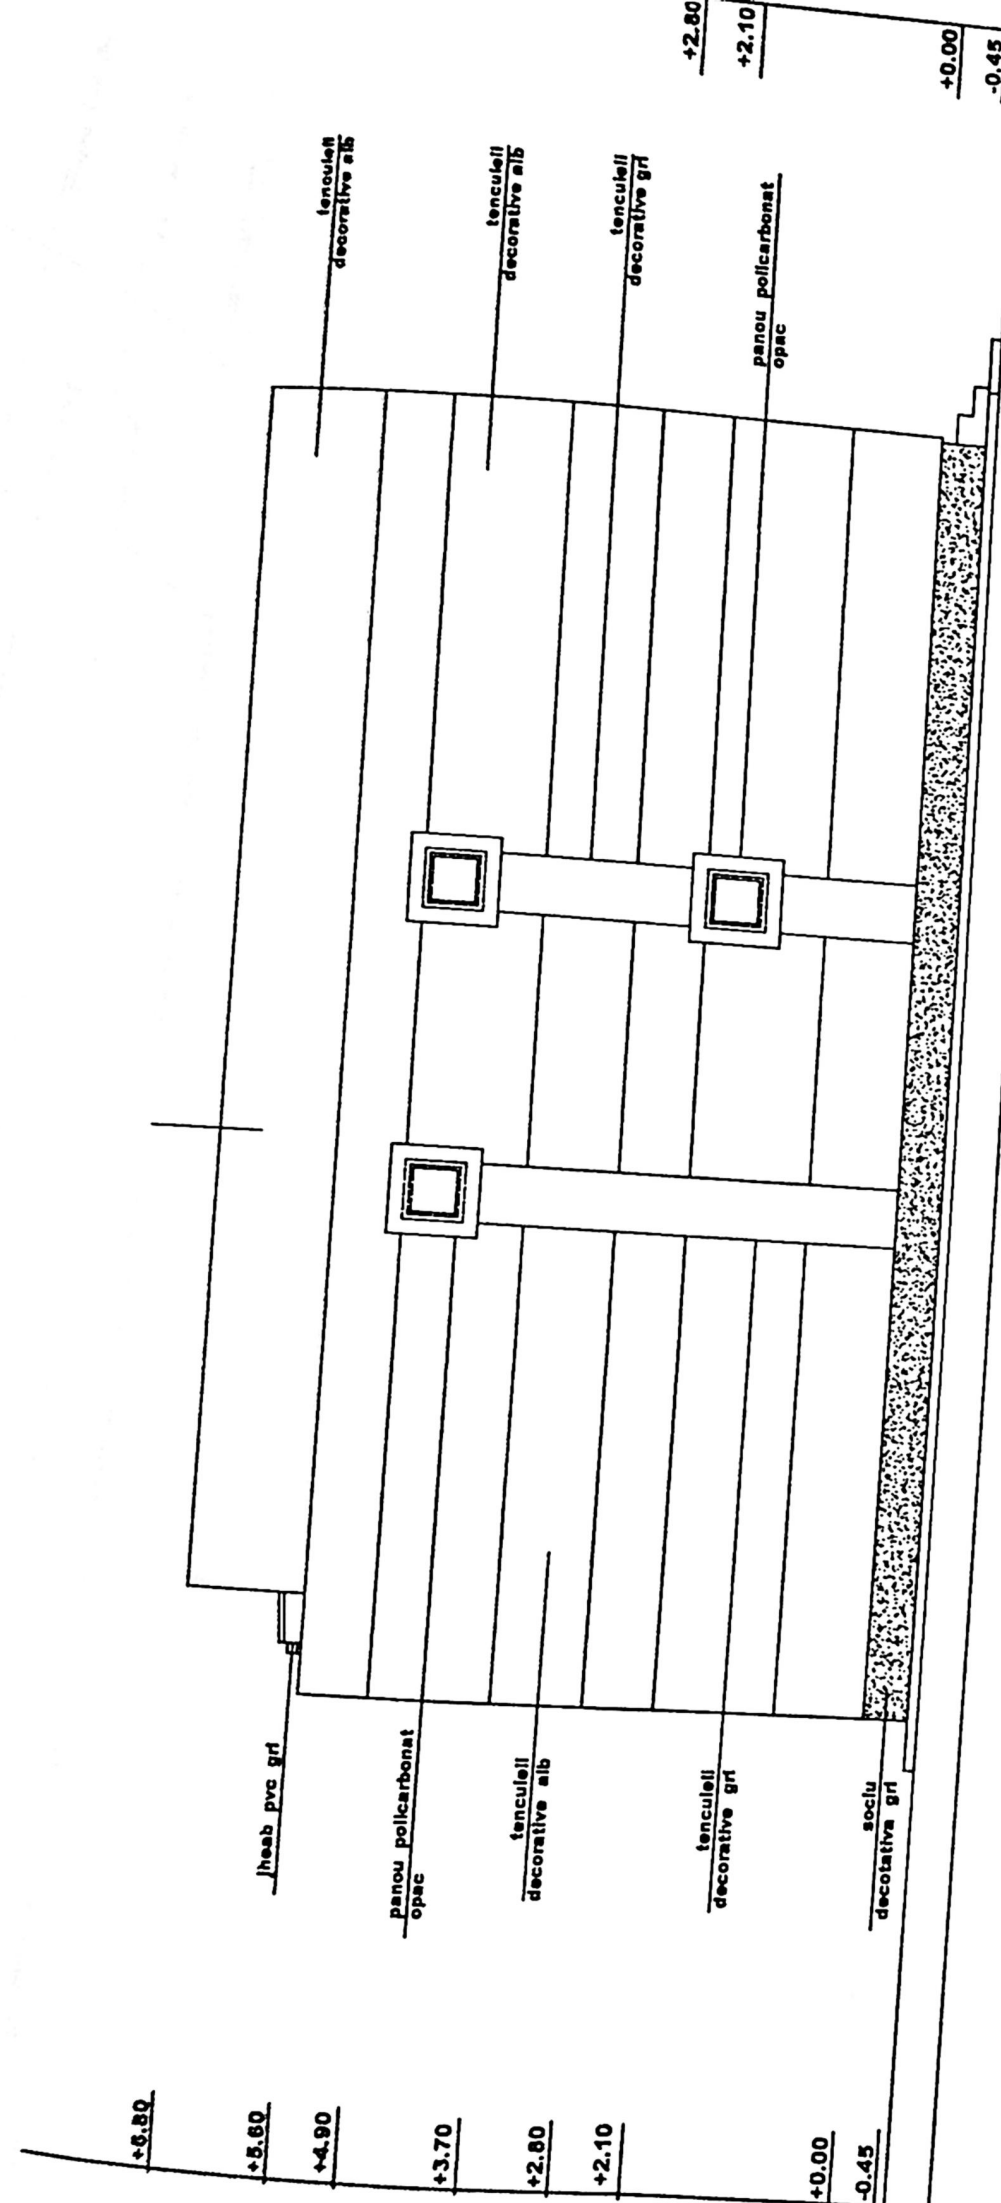

FAȚADĂ EST SCARA 1:50



ORDINUL ARHITECTILOR
DIN ROMANIA
N. 1/2007

JUDEȚUL DOLU
PRIMĂRIA MUNICIPIULUI CRAIOVA
VIZAT SPRE ÎNȘIȘIRE
1:R. 5 construire
Anexa la autorizația de desființare
Nr. 843 din 20.11.2007
Arhitect șef, J