

Județul DOLJ
Teritoriul adm. CRAIOVA
Cod SIRUTA.....

Adresa imobilului

Craiova, Str. General Dragalina Nr.102

Nr. cadastral al bunului Imobil.....

9820/

INCADRARE SI DELIMITARE
CORP DE PROPRIETATE 1
(Intravilan)
SCARA: 1:500


Numele si prenumele proprietarului
S.C. TEXIND S.A.

Adresa:

Craiova, Str. General Dragalina Nr. 102

Loc. CRAIOVA

Județul Dolj

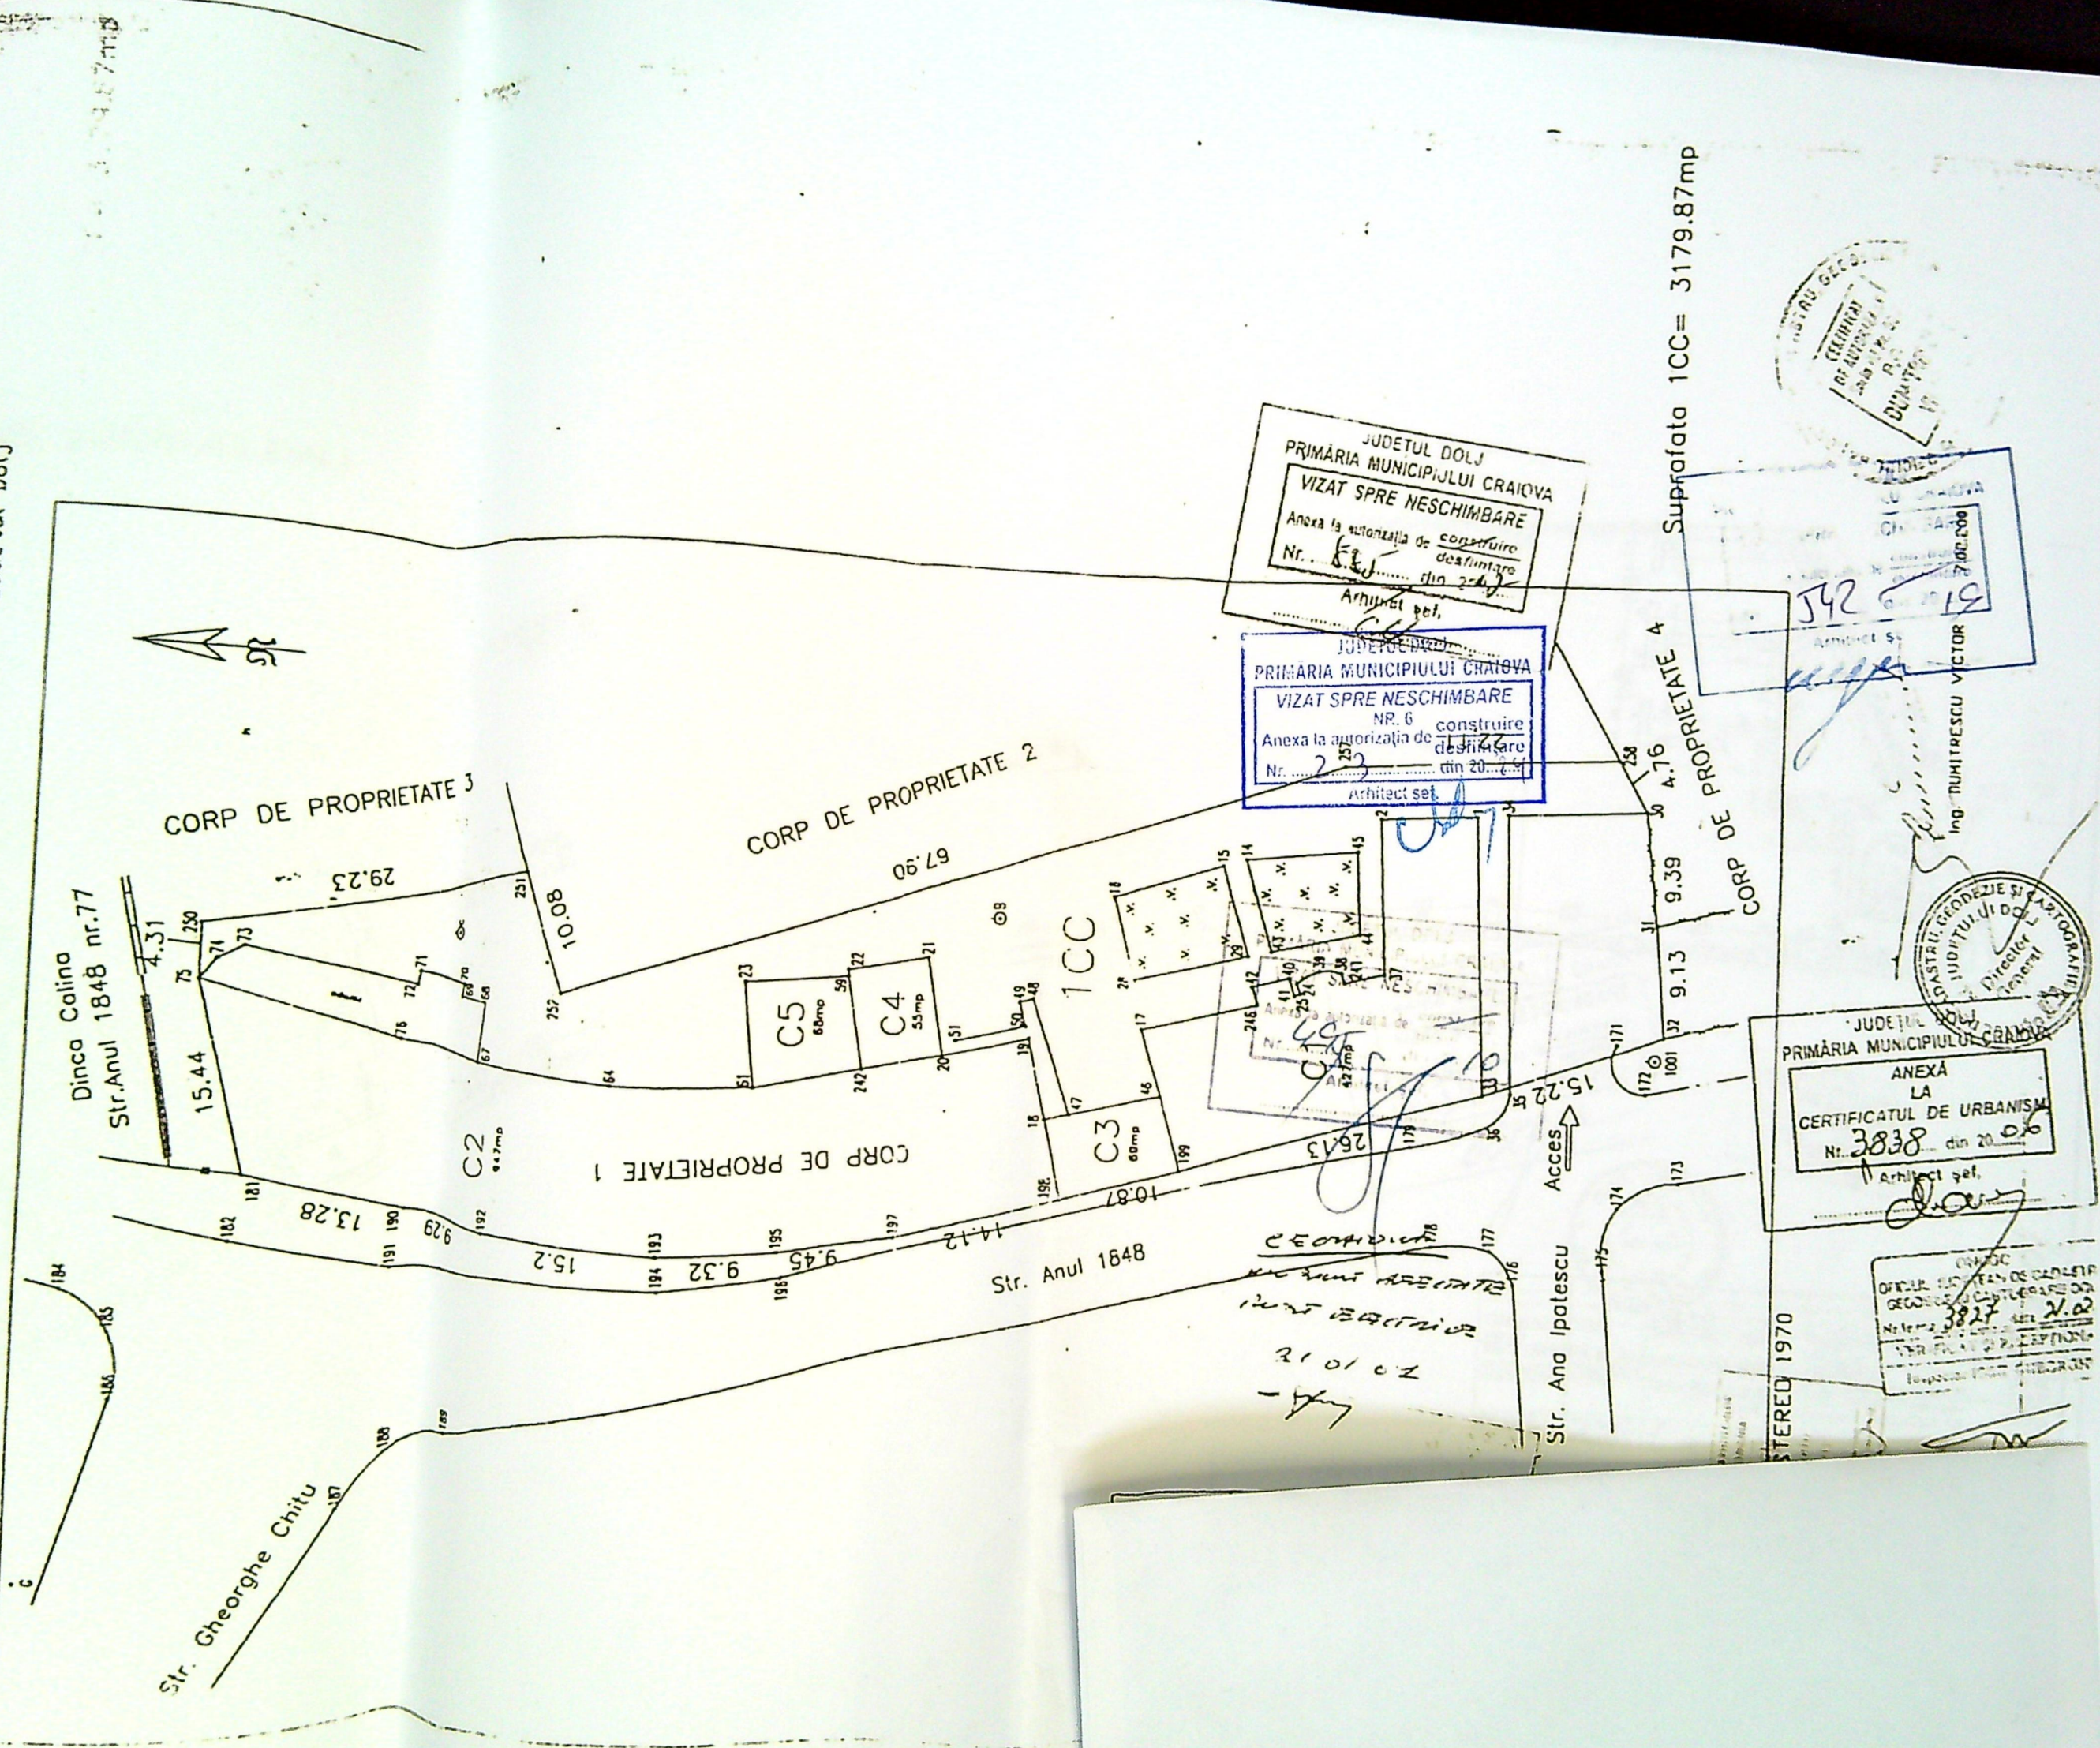

JUDETUL DOLJ
PRIMĂRIA MUNICIPIULUI CRAIOVA
VIZAT SPRE NESCHIMBARE
Anexa la autorizația de construire
Nr. 542 din 20.06.2006
Arhitect șef,

JUDETUL DOLJ
PRIMĂRIA MUNICIPIULUI CRAIOVA
VIZAT SPRE NESCHIMBARE
Nr. 6
Anexa la autorizația de construire
Nr. 232 din 20.06.2006
Arhitect șef,

JUDETUL DOLJ
PRIMĂRIA MUNICIPIULUI CRAIOVA
VIZAT SPRE NESCHIMBARE
Nr. 542 din 20.06.2006
Arhitect șef,

JUDETUL DOLJ
PRIMĂRIA MUNICIPIULUI CRAIOVA
ANEXĂ
LA
CERTIFICATUL DE URBANISM
Nr. 3838 din 20.06.2006
Arhitect șef,

OFICIUL JUDEȚEAN DE CADASTRU
CRAIOVA
Nr. 3827 din 20.06.2006
Șeful Biroului de Cadastru

Suprafața 1CC = 3179.87mp

STERED 1970