


Numar cadastral: 232329	Suprafata masurata: 877 mp.	Adresa imobilului: Str. Mihail Drumes, nr.26- fost Cartier Cernele, T3, P134,135,136,136/1, si Al 1 Maria Rosetti, nr.30I-fosta T3, P402
Carte Funciara nr.		UAT: CRAIOVA

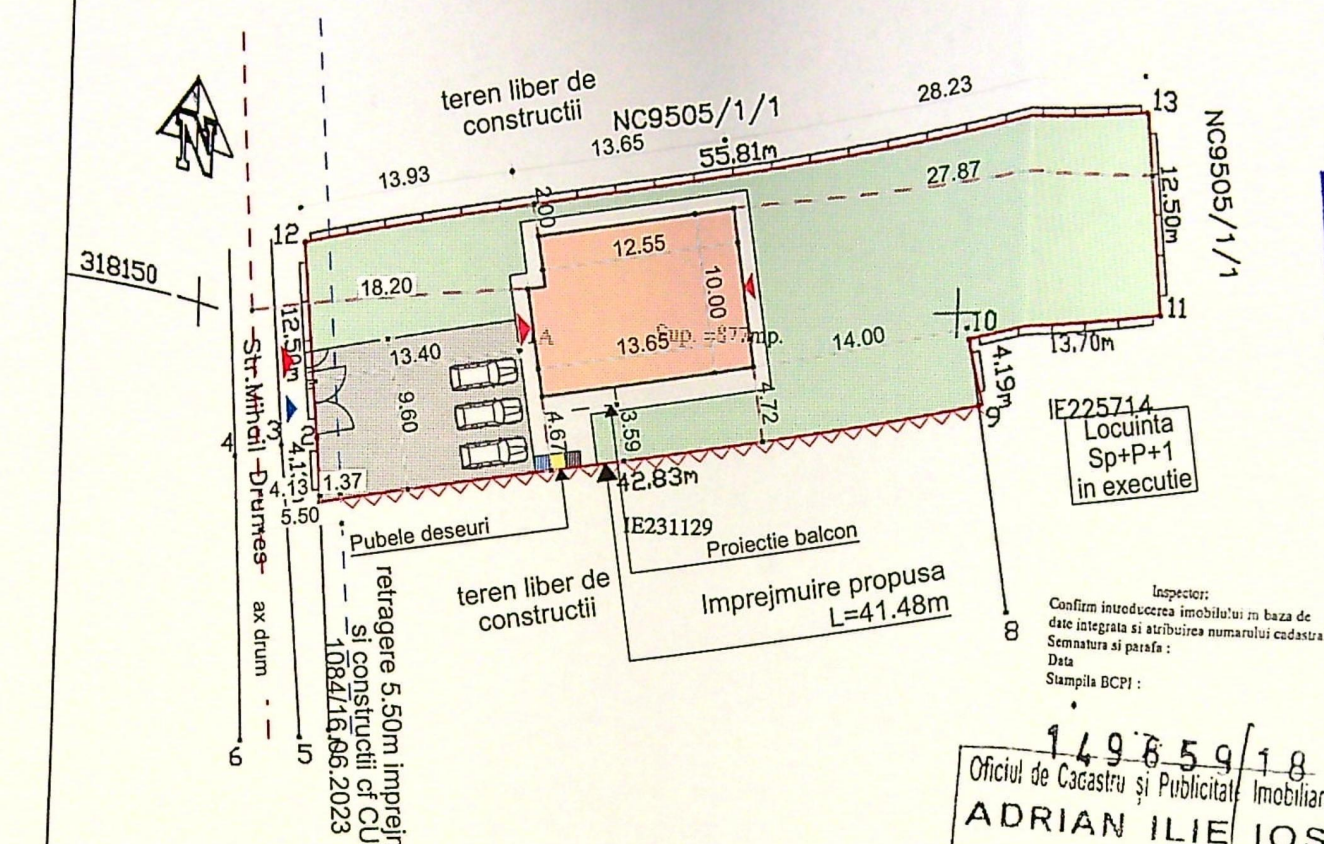

- LEGENDA**
- Ax drum
 - Contur proprietate
 - Locuinta unifamiliala P+1E propusa
 - A.c.=132.9mp
 - A.d.=228.3mp
 - S. balcon acoperit = 11.54mp
 - Imprejmuire latura Sud L=42.83-1.37=41.48m
 - Alei carosabile S=128.64 mp
 - Alei pietonale S= 71.78mp
 - Spatiu verde amenajat S=543.68mp
 - 3 locuri de parcare in incinta
- SITUATIE EXISTENTA**
- S.t.=877.00mp
 - S.c.=0.00
 - S.d.=0.00
 - P.O.T.=0
 - C.U.T.=0
- SITUATIE PROPUSA**
- S.t.=877.00mp
 - S.c.=132.9mp
 - S.d.=228.3mp
 - P.O.T.=15.15%
 - C.U.T.=0.26




A: Date referitoare la teren

Nr. parcela	Categoria de folosinta	Suprafata mp	Mentiuni
1	A	877	Imprejmuire cu gard de beton si limita conventionala
Total		877	

B: Date referitoare la constructii

Cod	Destinatia	Suprafata construita la sol (mp)	Mentiuni
Total			

Suprafata totala masurata a imobilului= 877mp
Suprafata din acte = 877mp

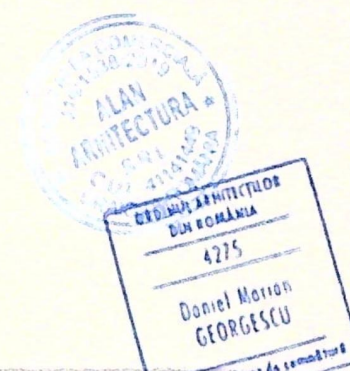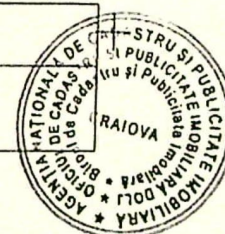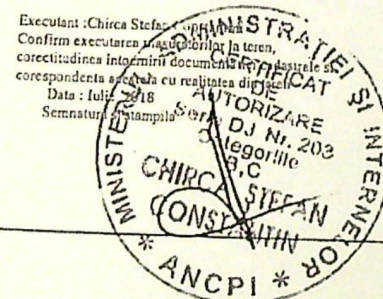

SOCIETATEA COMERCIALA
J16/1538/2019
ALAN
ARHITECTURA
CUI SRL
CRAIOVA-RO




1 3.10 2 2.20 3 4.25 4

- Legenda finisaje
- 1 - Soclu placat cu piatra naturala
 - 1a - Placare cu piatra naturala
 - 2 - Vopsea decorativa - bej
 - 3 - Vopsea decorativa - maro
 - 4 - Tamplarie pvc - maro
 - 5 - Atic metalic - maro
 - 6 - Balustrada sticla securizata
 - 7 - Invelitoare cu parazaperi - maro
 - 8 - Sistem pluvial - maro

Fatada Vest

1:100

PRIMĂRIA MUNICIPIULUI CRAIOVA
VIZAT SPRE NESCHIMBARE
NR. 6 construire
Anexa la autorizația de desființare
Nr. 112 din 20.06.2019
Arhitect set 1

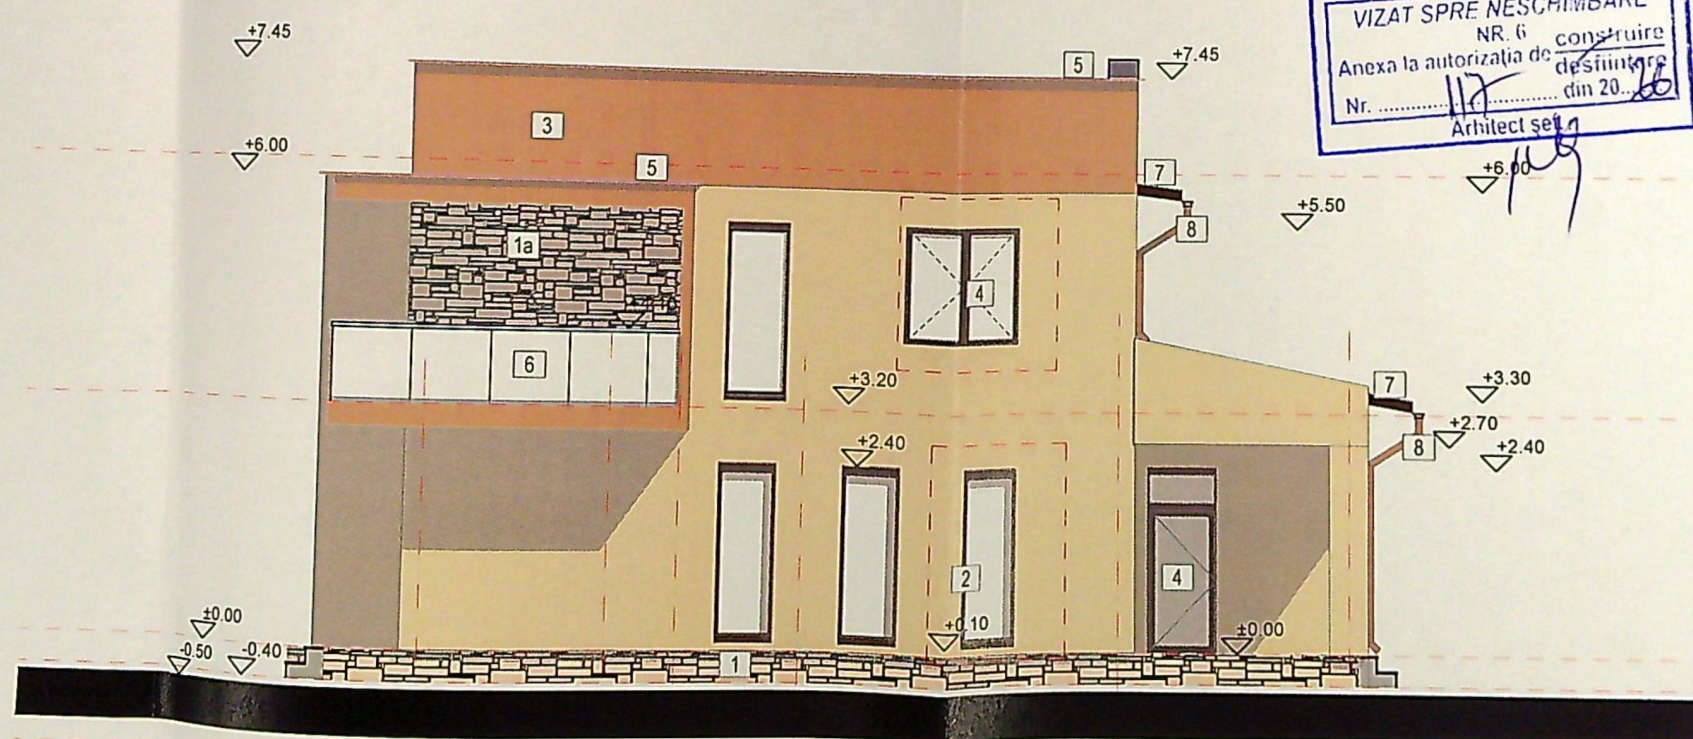



A 2.35 B 90 C 1.60 D 4.25 E 3.00 F

- Legenda finisaje
- 1 - Soclu placat cu piatra naturala
 - 1a - Placare piatra naturala
 - 2 - Vopsea decorativa - bej
 - 3 - Vopsea decorativa - maro
 - 4 - Tamplarie pvc - maro
 - 5 - Atic metalic - maro
 - 6 - Balustrada sticla securizata
 - 7 - Invelitoare cu parazaperi - maro
 - 8 - Sistem pluvial - maro

Fatada Sud

1:100

MODIFICARI PROPUSE

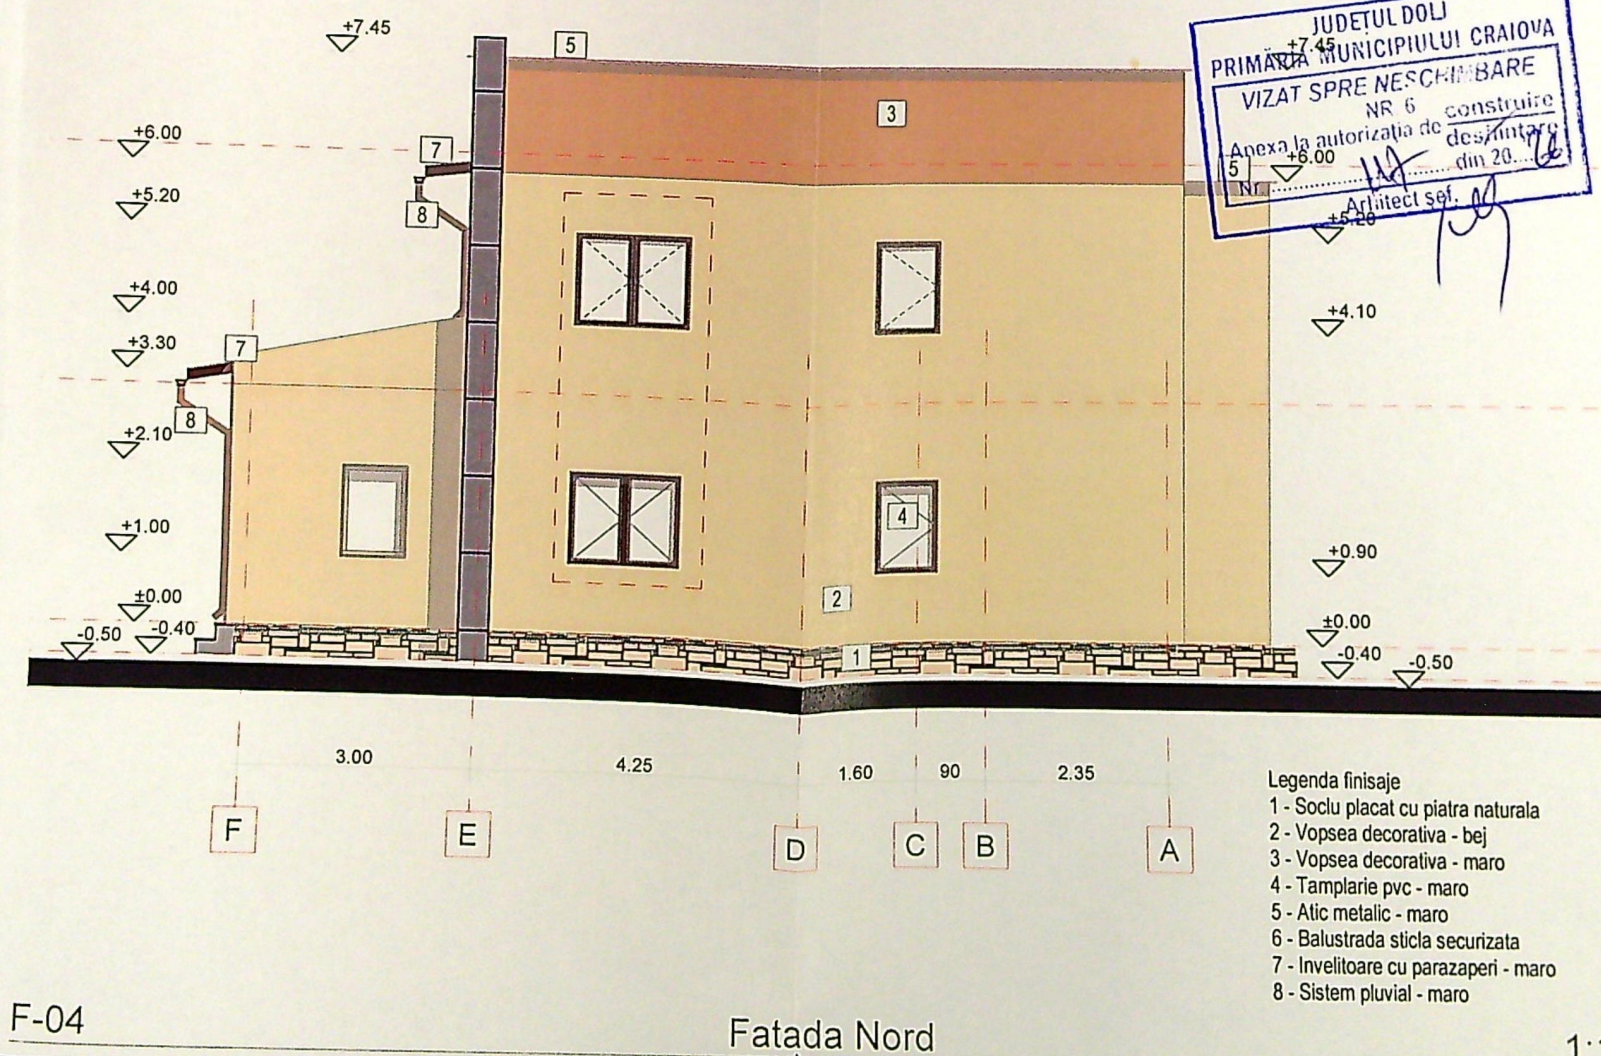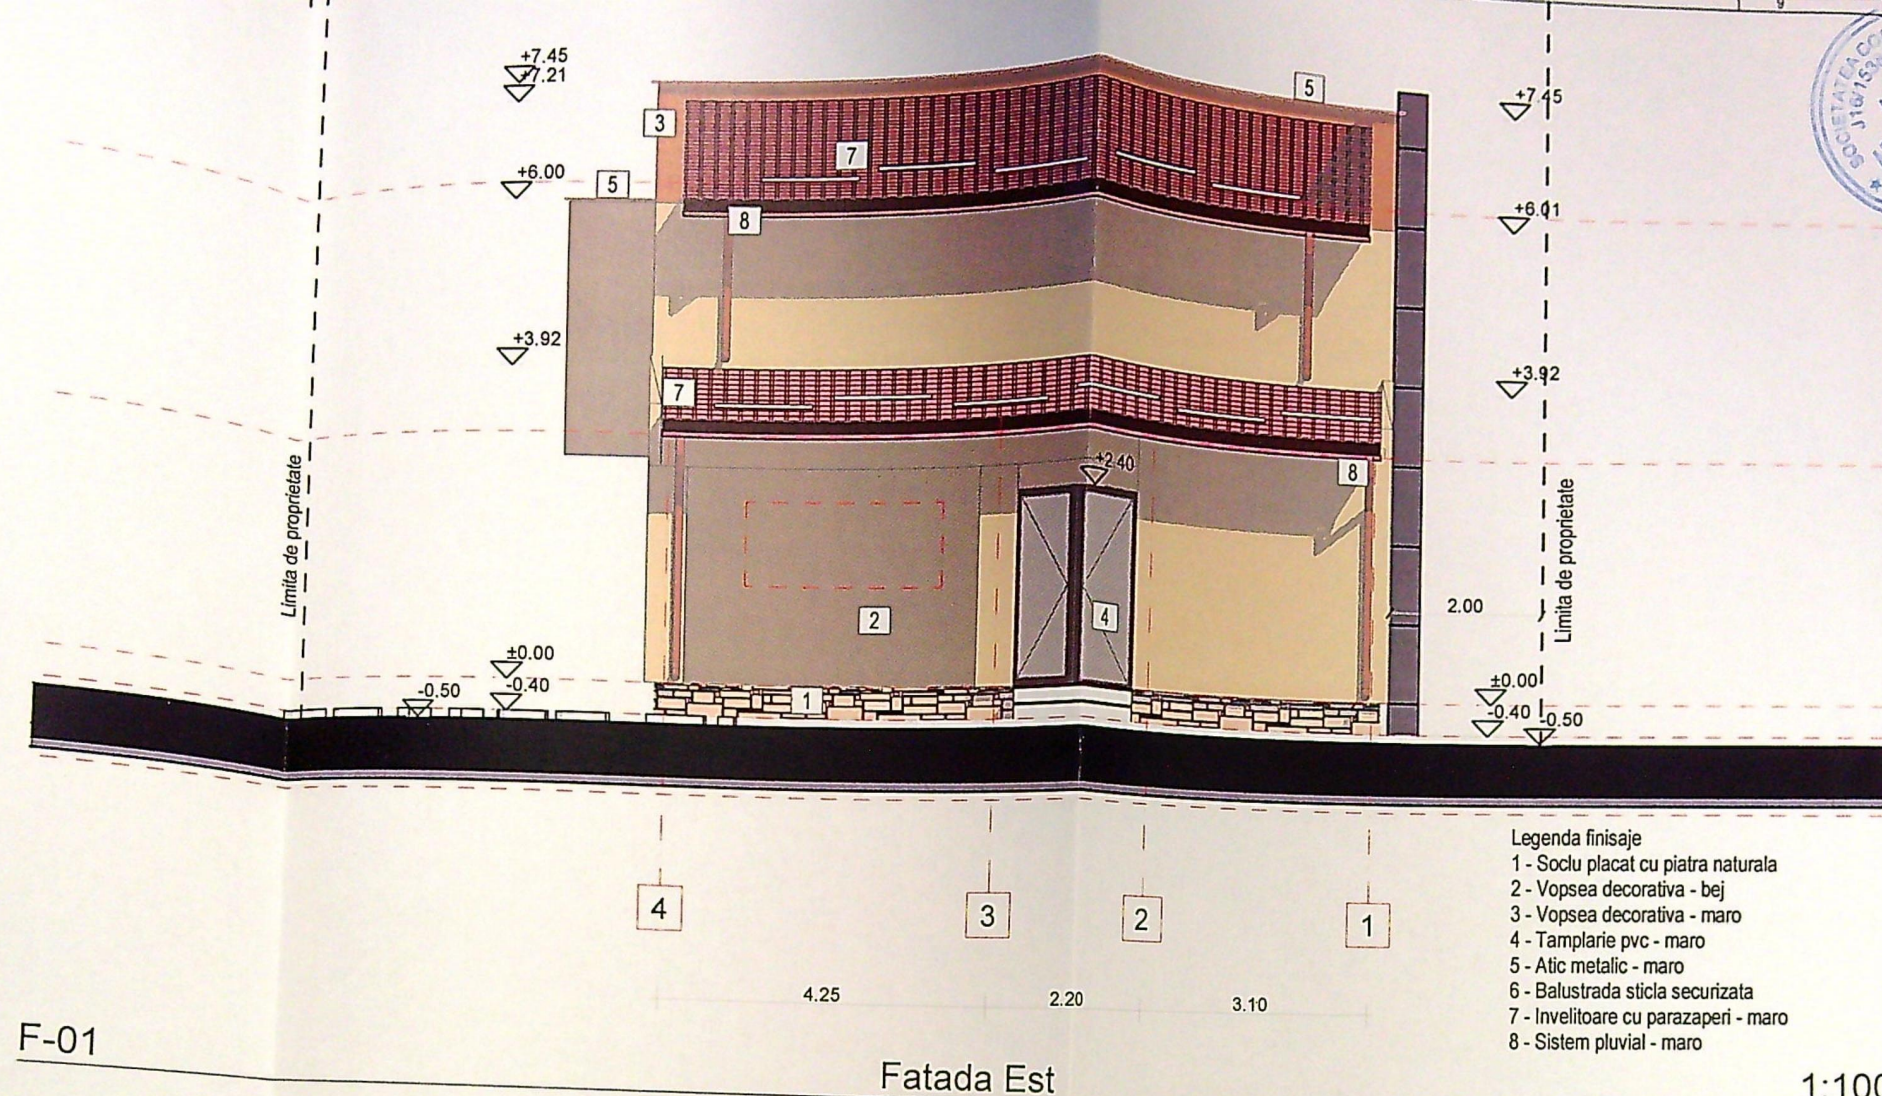

JUDETUL DOLJ
PRIMĂRIA MUNICIPIULUI CRAIOVA
VIZAT SPRE NESCHIMBARE
NR. 6
Anexa la autorizația de construire
desfinită din 20.12.2018
Nr. 111/14.12.2018
Arhitect șef. [Signature]

MODIFICARI PROPUSE