



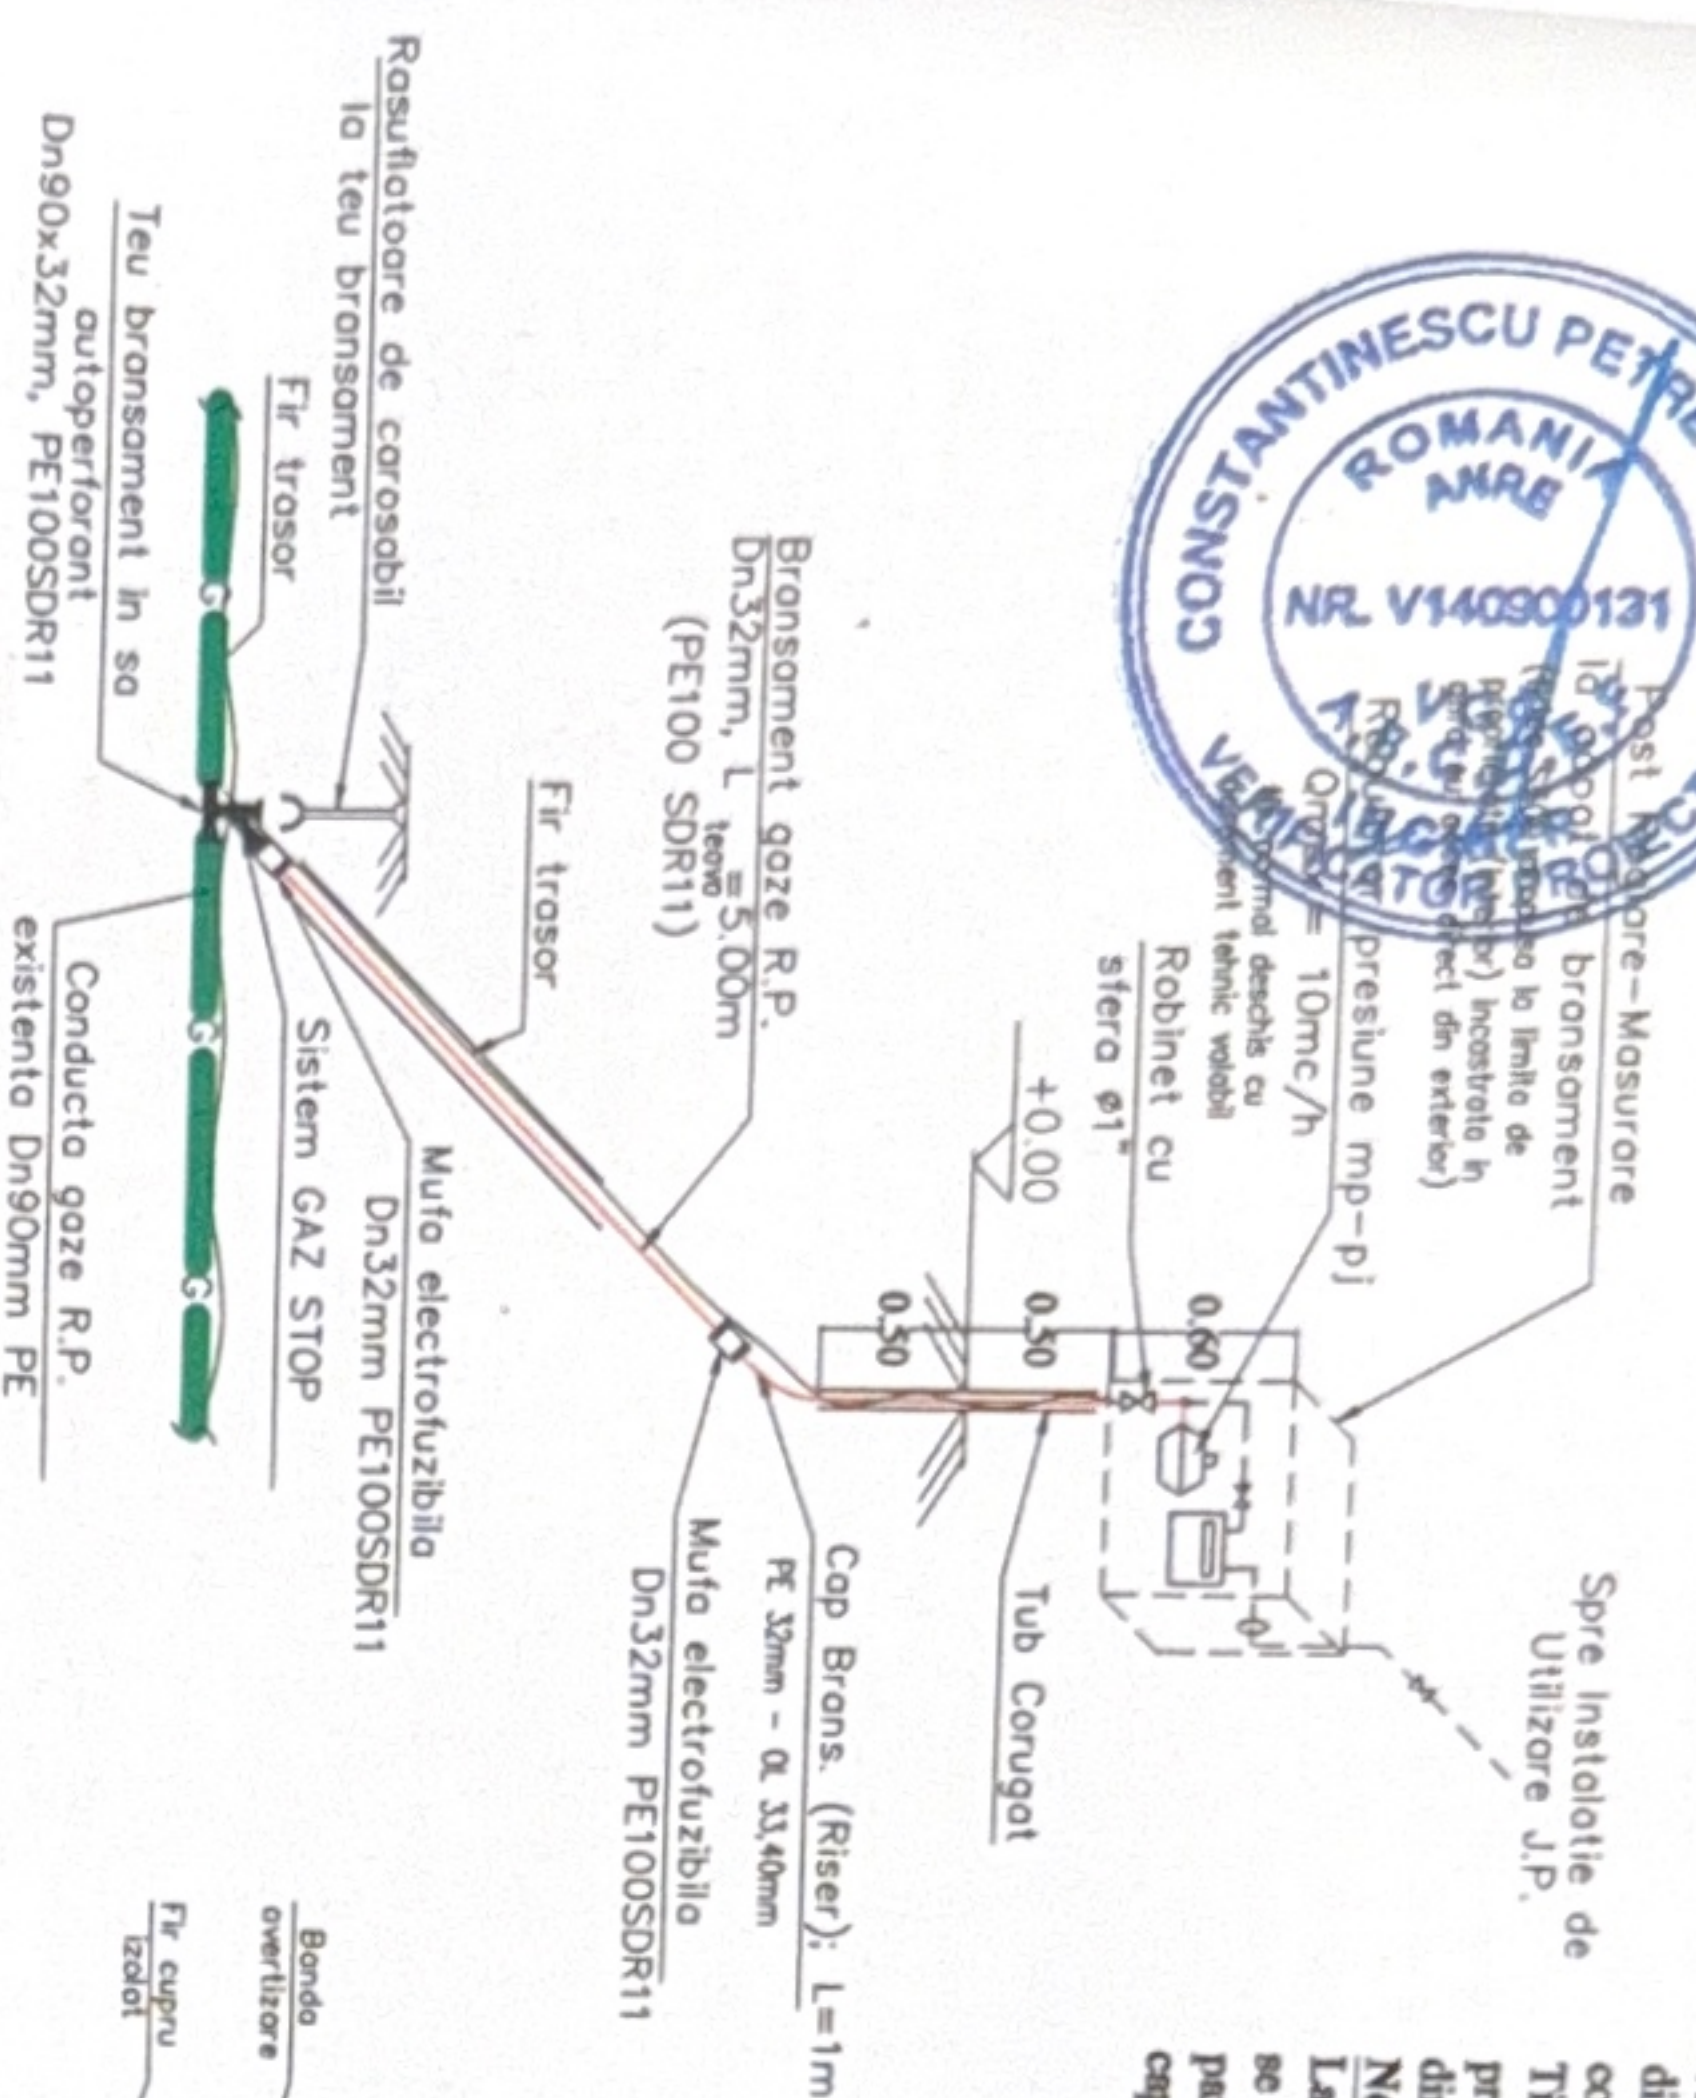


SCHEMA IZOMETRICA



Nota 1:
Conducta si bransamentele de GN se vor monta in tuburi de protectie la traversarea retelelor de utilitati, instalatiilor si constructiilor subterane atunci cand distanta dintre acestea este mai mica de 200mm in conf. cu prevederile NTPPEB - 2018.
Tipul de material pentru tuburile de protectie va fi ales in conf. cu prevederile din NTPPEB - 2018.
Nota 2:
La conductele din PG, tuburile de protectie se prevad la capete, la partea superioara cu gauri si rasfuzatori, iar capetele se etanseaza pe teava din PG.

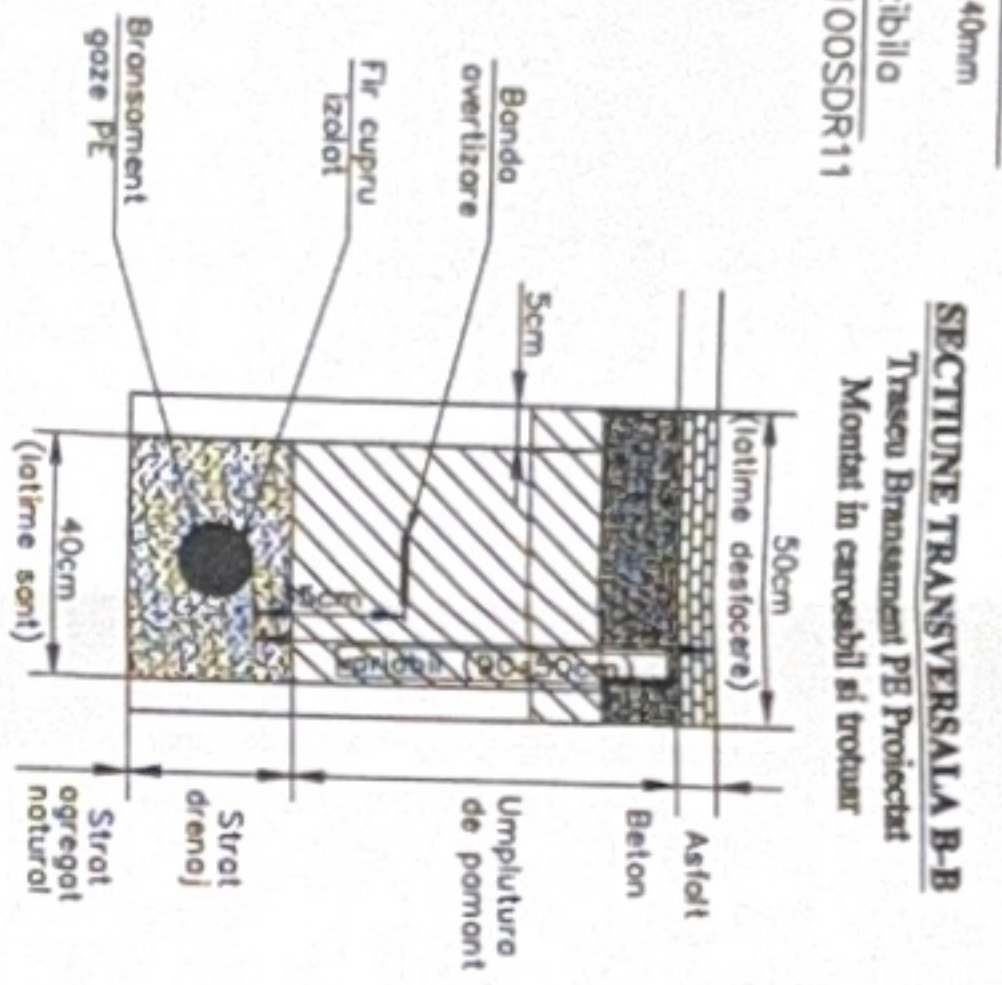

SECTIUNE LONGITUDINALA A-A

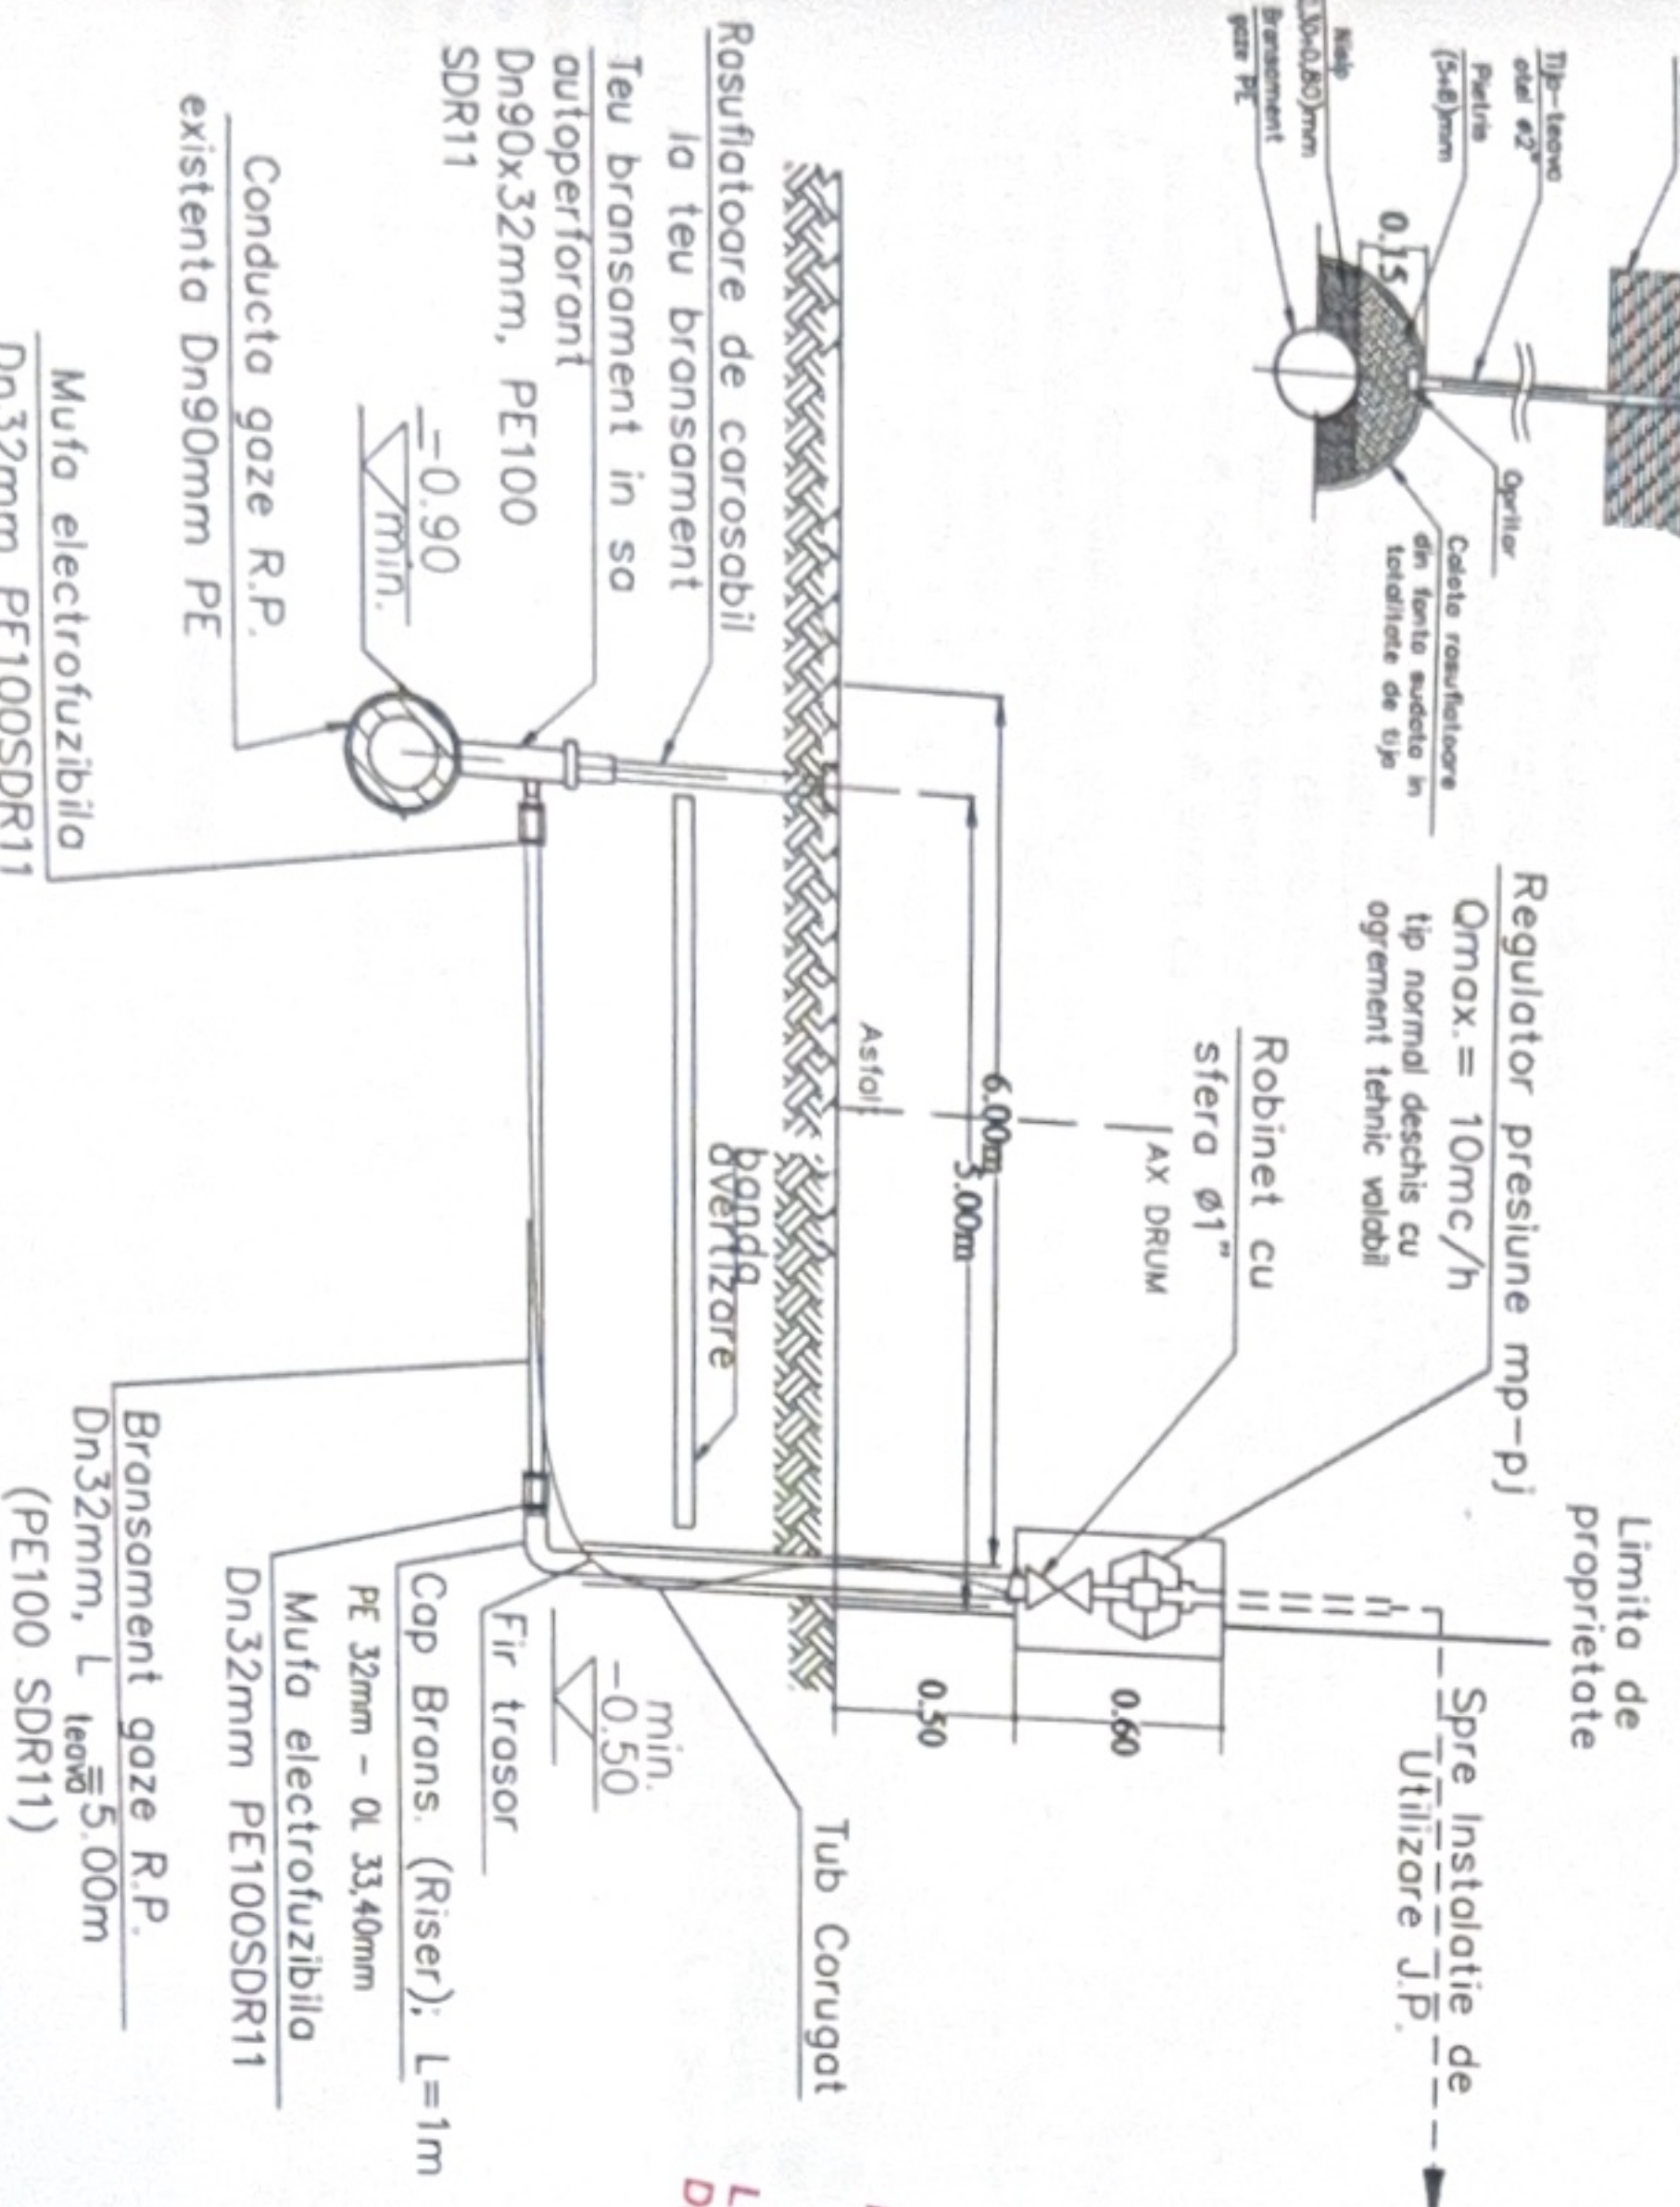


LEGENDA:

- Conducta g.n. R.P. Existenta
- Conducta g.n. R.P. Proiectata
- Bransament gaze R.P. existent
- Bransament gaze R.P. propus
- Retea alimentare opo
- Retea conditoare
- Cablu electric aerian
- Cablu electric aerian
- Conducta Petrom

INSTALATOR AUTORIZAT
PROIECTARE
INSTALATOR AUTORIZAT
EXECUTIE

PROBE DE PRESIUNE CU AER

1. Proba de rezistenta p=0.8bar, t=1h
2. Proba de etansitate p=0.8bar, t=24h
- Durata de egalizare a temperaturii 0,75h

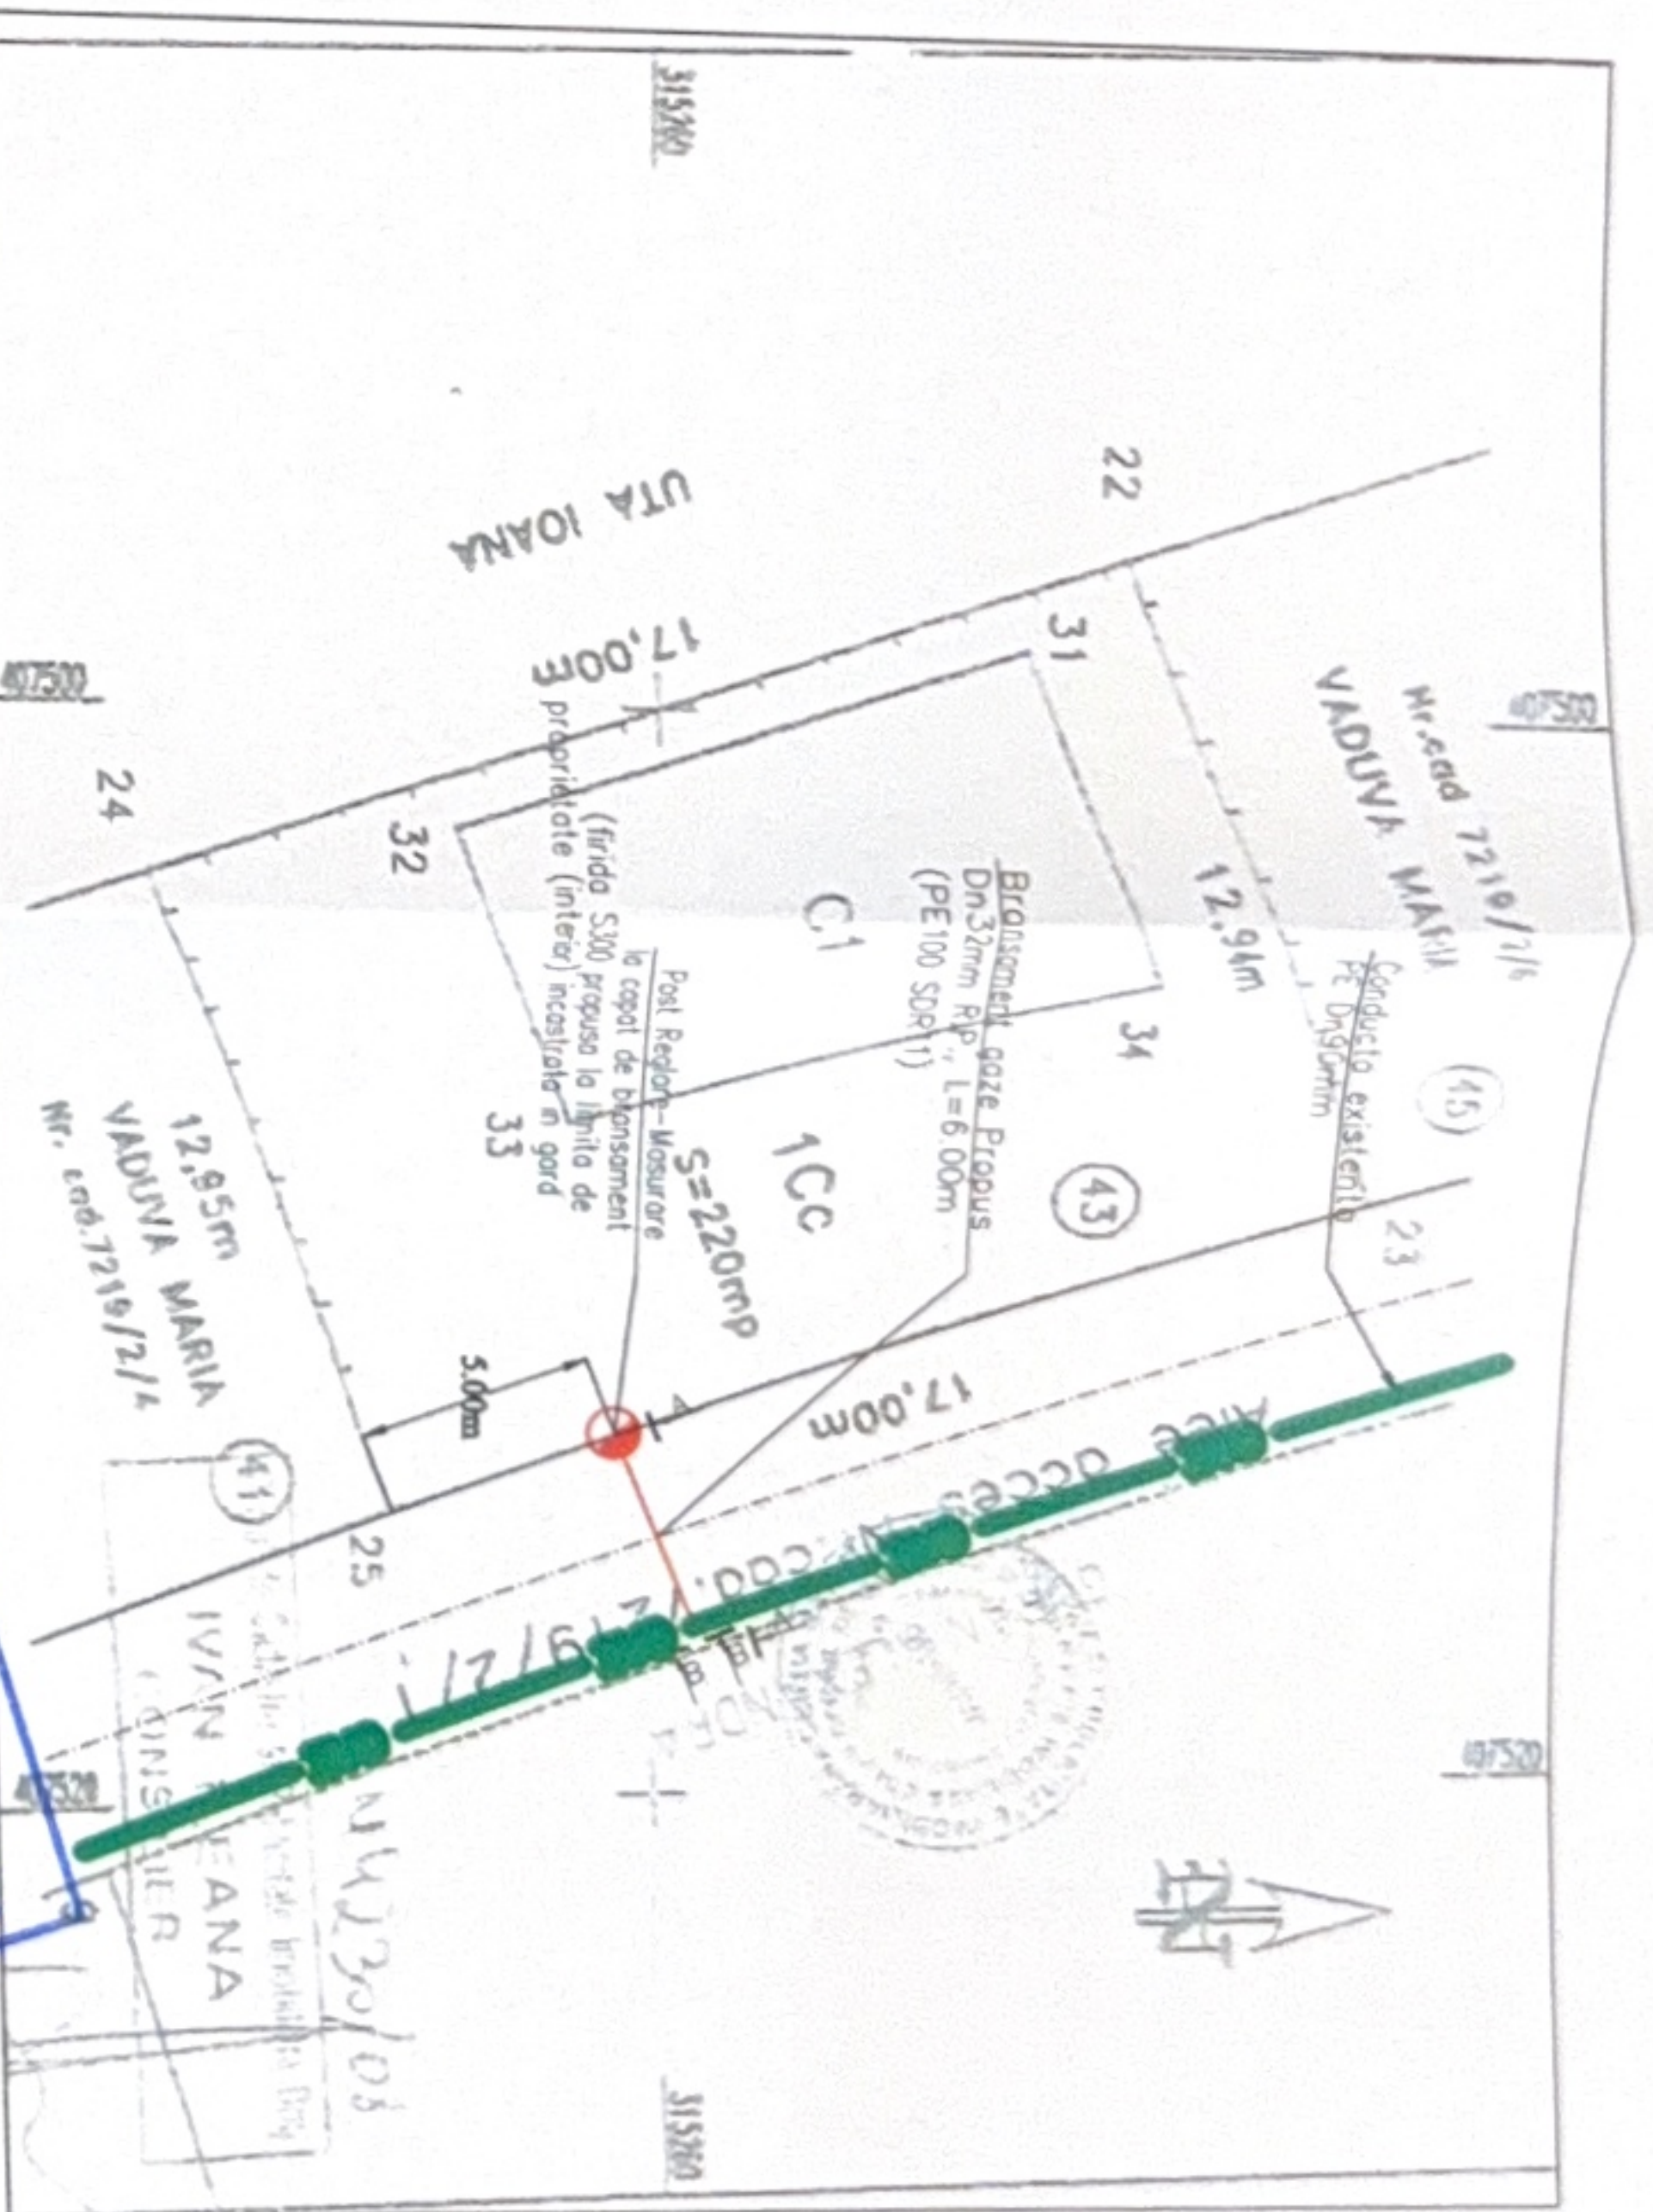

NP	Faza:
DTAC	PTH
Planşa	nr.2