


Plan de amplasament si delimitare a imobilului
LOT 1
Scara 1:200
-Extravilan-

Nr. cadastral	Suprafata masurata a imobilului (mp)	Adresa imobil
228412	274	Craiova, Cernele, T52/1, P26/1, jud. Dolj
Nr. Cartea Funciara		Unitatea administrativ teritoriala (UAT)
		CRAIOVA

IMOBIL INREGISTRAT IN PLANUL CADASTRAL PENTRU LOCALIZARE CERTA DATORITA LIPSEI PLANULUI PARCELAR

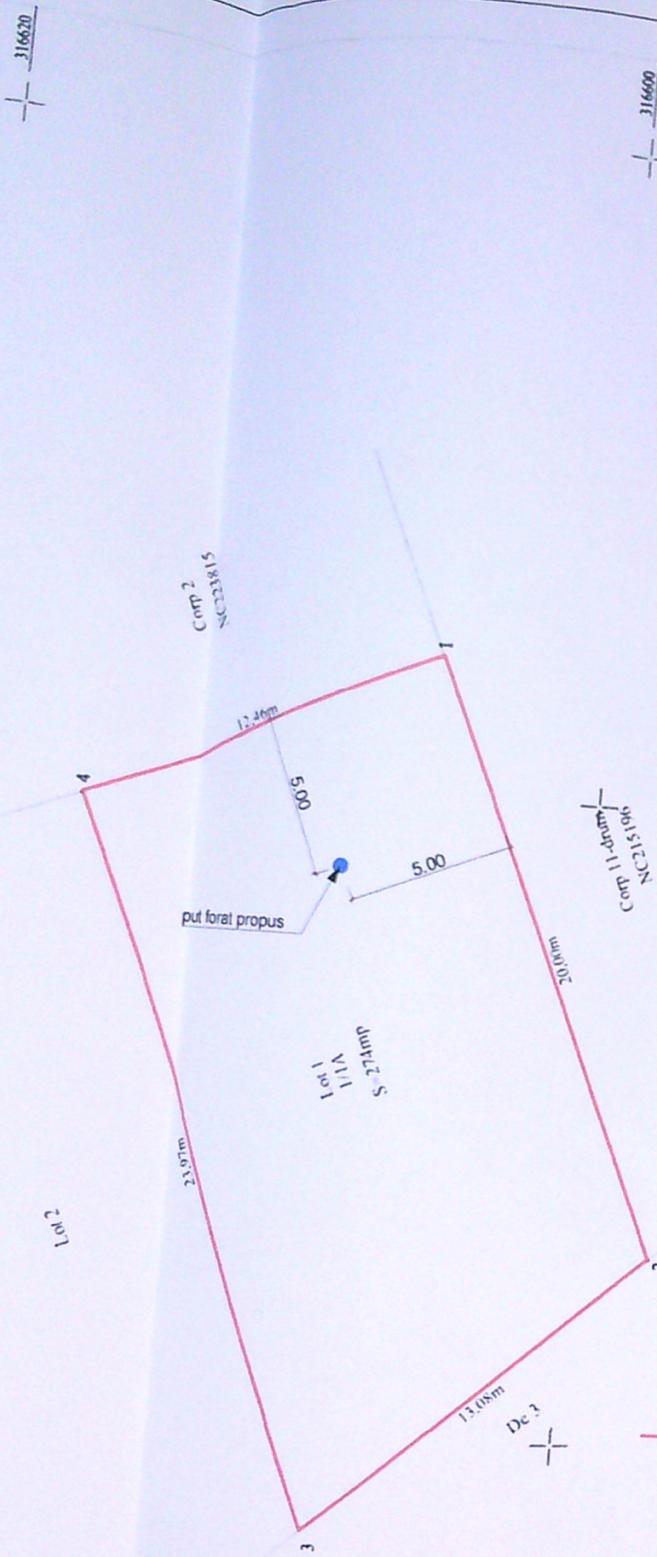

LEGENDA
 limita de proprietate
 put forat propus

INDICI DE OCUPARE SI UTILIZARE A TERENULUI

- S teren = 274,00 mp
- S c existenta = 0,00 mp
- S d existenta = 0,00 mp
- S c propusa = 0,00 mp
- S d propusa = 0,00 mp
- S c rezultata = 0,00 mp
- S d rezultata = 0,00 mp
- P.O.T. existent = 0,00%
- C.U.T. existent = 0,00%
- P.O.T. propus = 0,00%
- C.U.T. propus = 0,00%

Sistem de proiectie stereografica 1970

Nr. parcela	Categoria de folosinta	A. Date referitoare la teren		Mentiiuni
		Suprafata [mp]		
1/1	A	274		Terenul nu este imprejuiuit.
Total		274		
Cod	Destinatia	B. Date referitoare la constructii		Mentiiuni
		Suprafata construita la sol [mp]		
Total				

Suprafata totala masurata = 274 mp
Suprafata din act = 271 mp

JUDEȚUL DOLJ
PRIMĂRIA MUNICIPIULUI CRAIOVA
ANEXĂ LA
CERTIFICATUL DE URBANISM
Nr. 68 din 20
Arhitect șef

ORDINUL ARHITECTILOR DIN ROMANIA
5947
Bogdan Gabriel NITA

SOCIETATE COMERCIALA
BIROU DE ARHITECTURA
BOGDAN NITA S.R.L.
CUI: 37310048
RO2019/00000000000000000000

JUDEȚUL DOLJ
MUNICIPIUL CRAIOVA
CASA DE COMUNICATII
426

Verificator/Expert	Nume:	Referat/Expertiza - Nr.	/ Data
Expert	arh. Bogdan Nita	Expertiza - Nr.	/ Data
Verificator	arh. Bogdan Nita	Referat - Nr.	/ Data
Verificator	arh. Bogdan Nita	Referat - Nr.	/ Data
		Titlu proiect: Realizare put forat	
Semnatura: Cerinta:		Adresa: cart. Cernele, T52/1, P26/1, lot 1, Craiova.	
Nume:		Beneficiar: Cosma Alexandru-Alin	
arh. Bogdan Nita		Titlu plansa: Plan de situatie propus	
arh. Bogdan Nita		Pr. nr. 52/2020	
arh. Bogdan Nita		Faza: C.U.	
Data: 12.2020		Pl. Nr. A01	

BIROU DE ARHITECTURA
BOGDAN NITA S.R.L.