




Beneficiar	DINU IONUT SI DINU ILEANA CLAUDIA	Proiect Nr.	206/2021
Titlu proiect	CONSTRUIRE LOCUINTA P+M Str. Tabaci, Nr. 20A, Mun. Craiova, Jud. Dolj, CF 246733	Faza	D.T.A.C.+ P.Th.
Titlu planșă	FATADA NORD	Planșă nr.	A 07

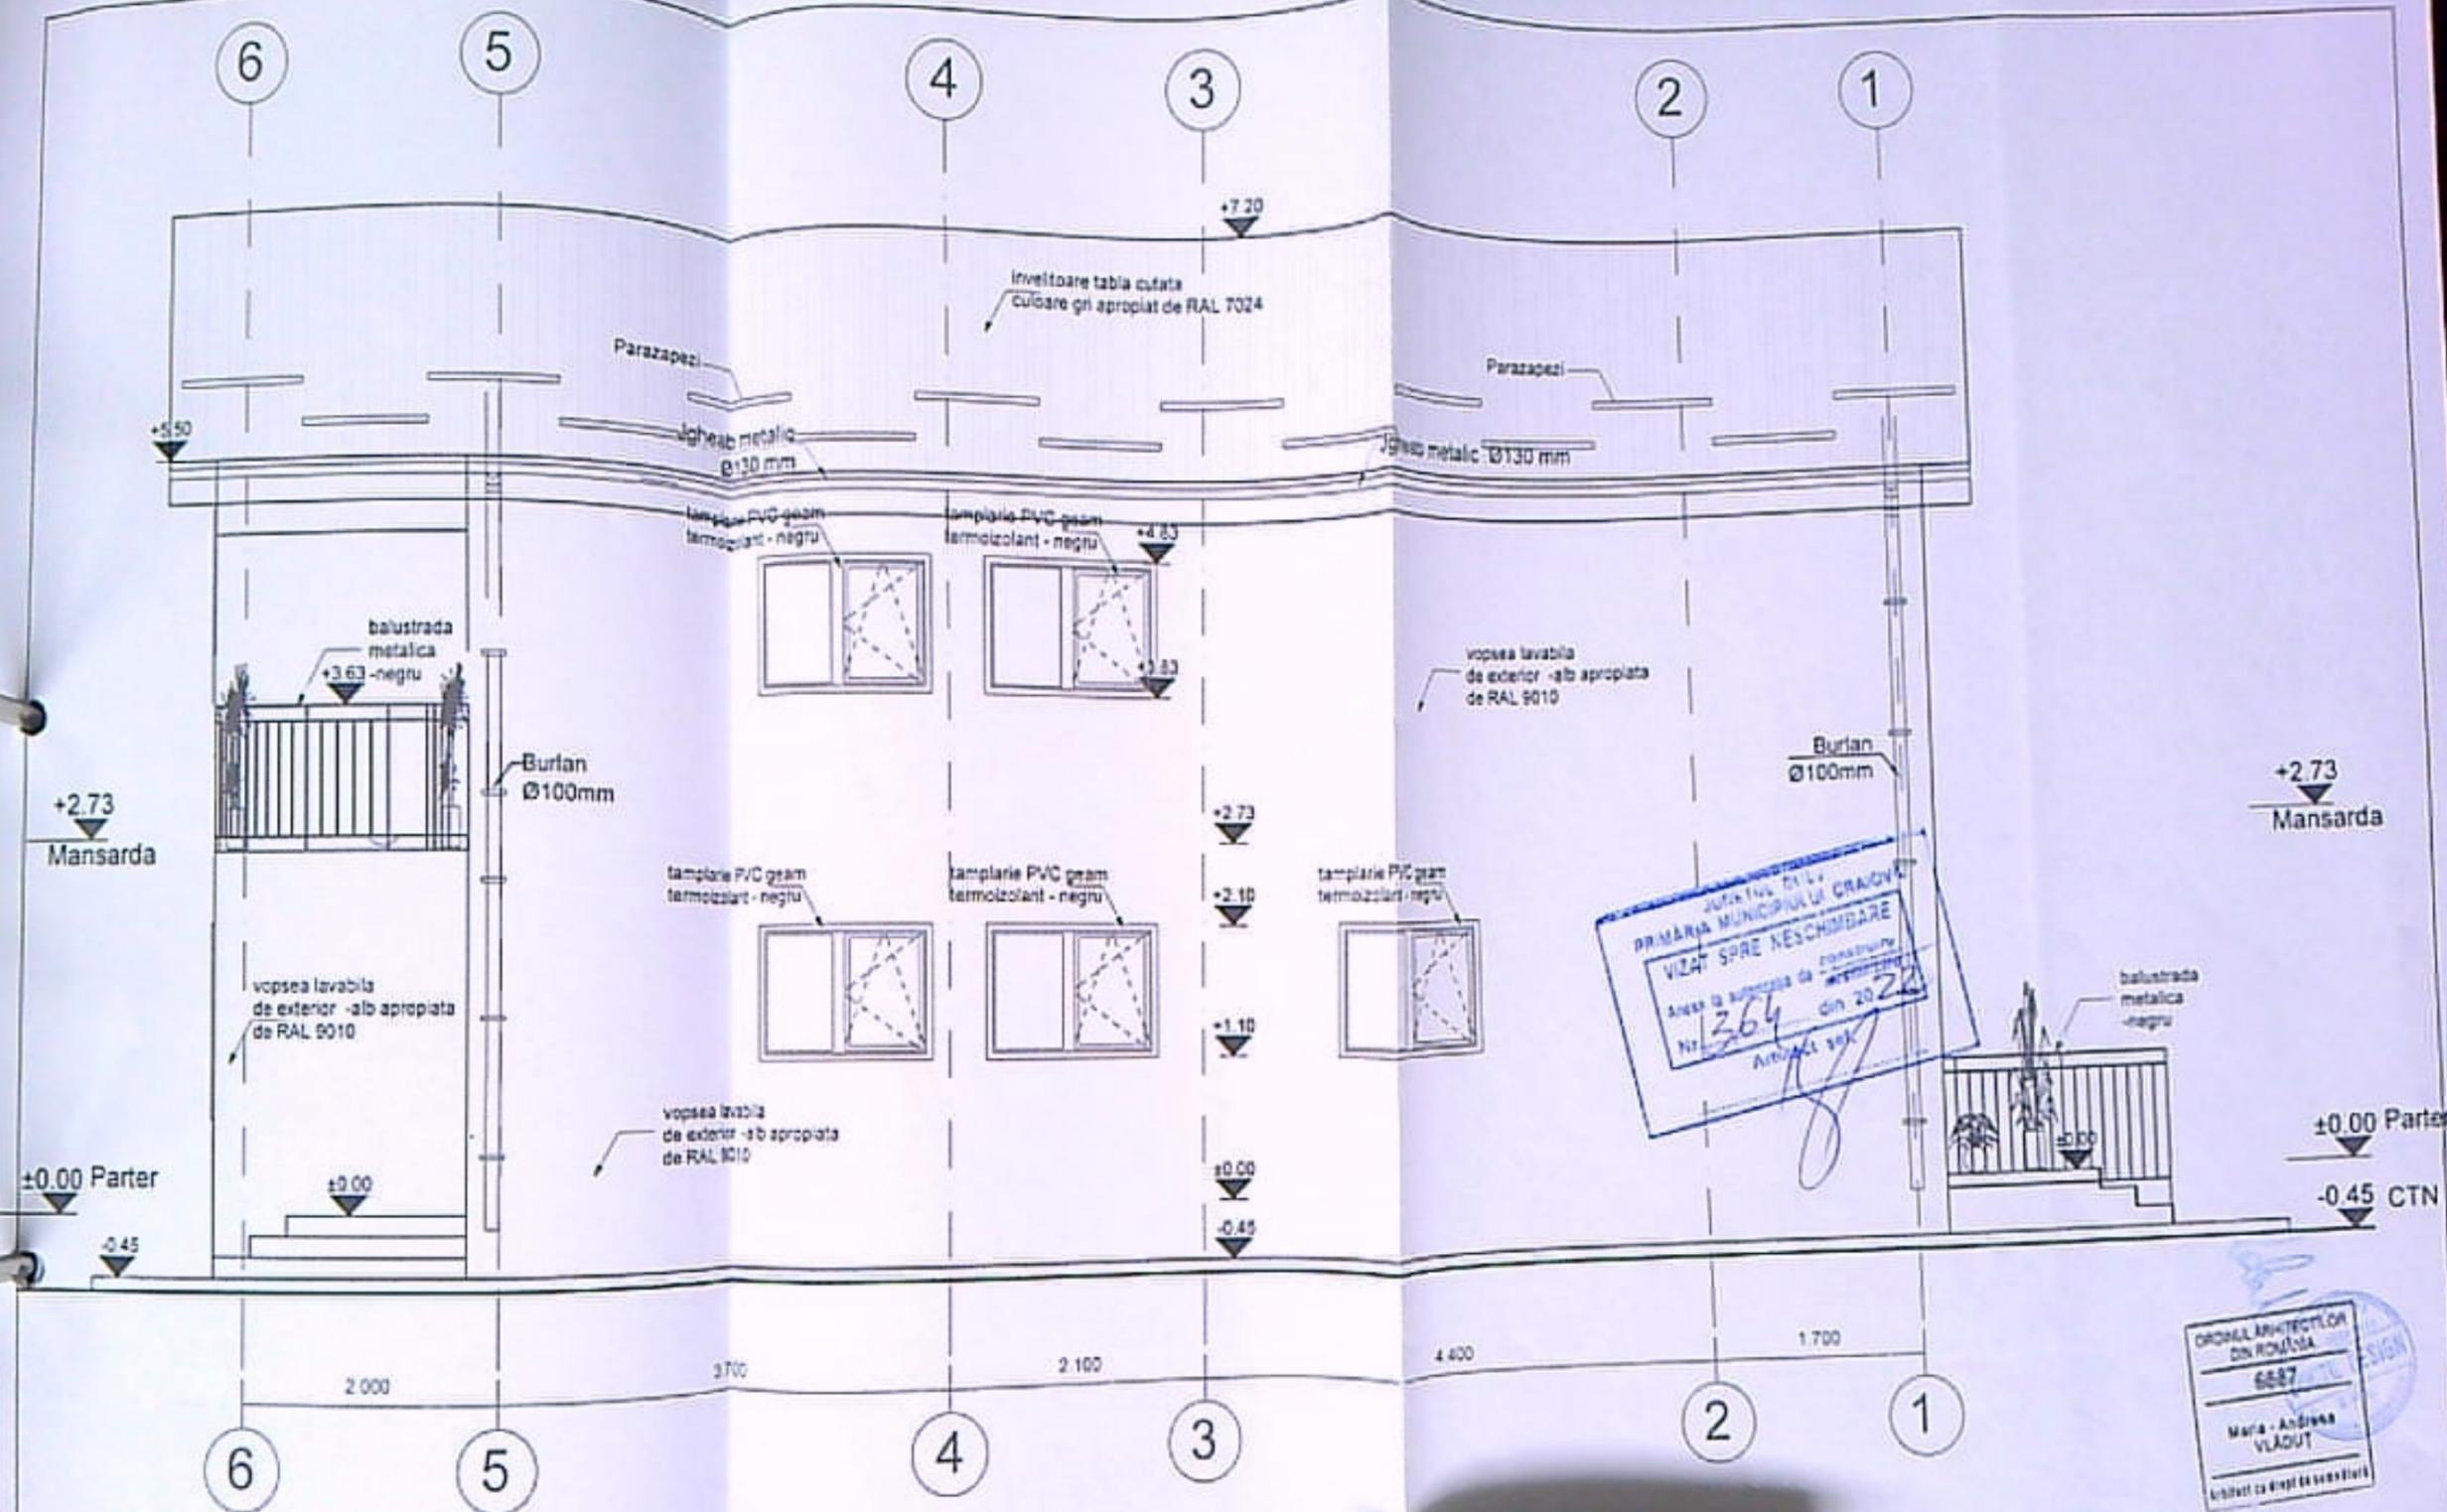


Județul Dolj
 PRIMĂRIA MUNICIPIULUI CRAIOVA
 VIZAT SPRE NESCHIMBARE
 Anexa la autorizația de construire
 Nr. 364 din 2022
 Arhitect șef

ORDONANȚĂ ARHITECTURĂ
 DIN ROMÂNIA
 6687
 Maria - Andreea
 VLĂDUȚ
 Arhitect cu drept de semnătură

Beneficiar	DINU IONUT SI DINU ILEANA CLAUDIA	Proiect Nr.	206/2021
Titlu proiect	CONSTRUIRE LOCUINTA P+M	Faza	D.T.A.C.+ P.Th.
Adresa	Str. Tabaci, Nr. 20A, Mun. Craiova, Jud. Dolj, CF 246733	Planșă nr.	A 08
Data	12.2021	Titlu planșă	FATADA EST

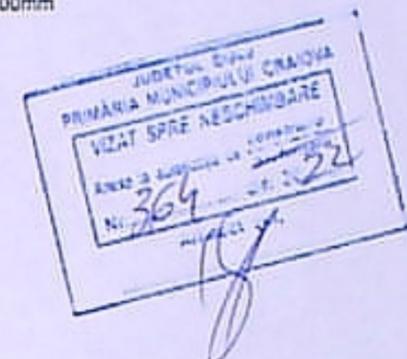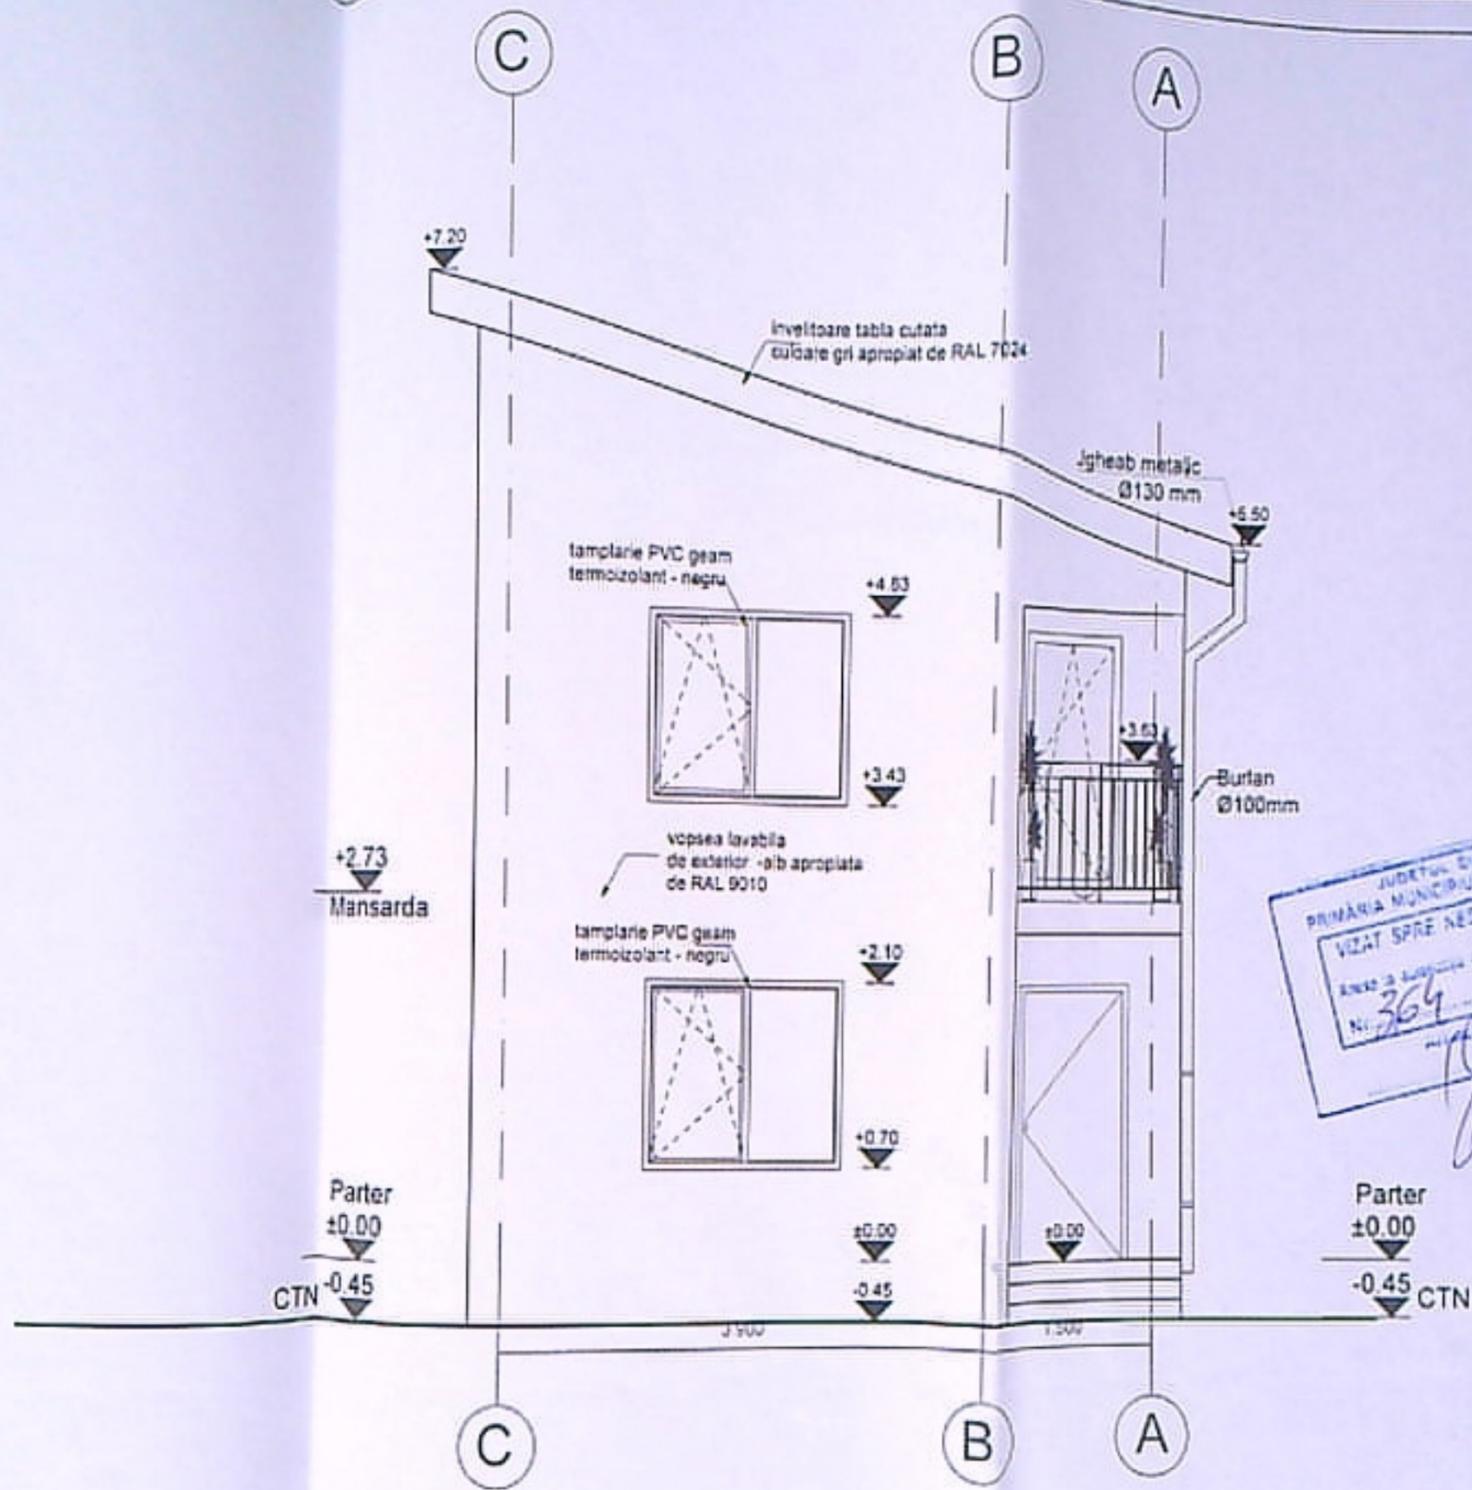

Beneficiar:	DINU IONUT SI DINU ILEANA CLAUDIA	Proiect Nr:	206/2021
Titlu proiect:	CONSTRUIRE LOCUINTA P+M Str. Tabaci, Nr. 20A, Mun. Craiova, Jud. Dolj, CF 246733	Faza:	D.T.A.C.+ P.Th.
Titlu planșă:	FATADA SUD	Planșă nr:	A 09

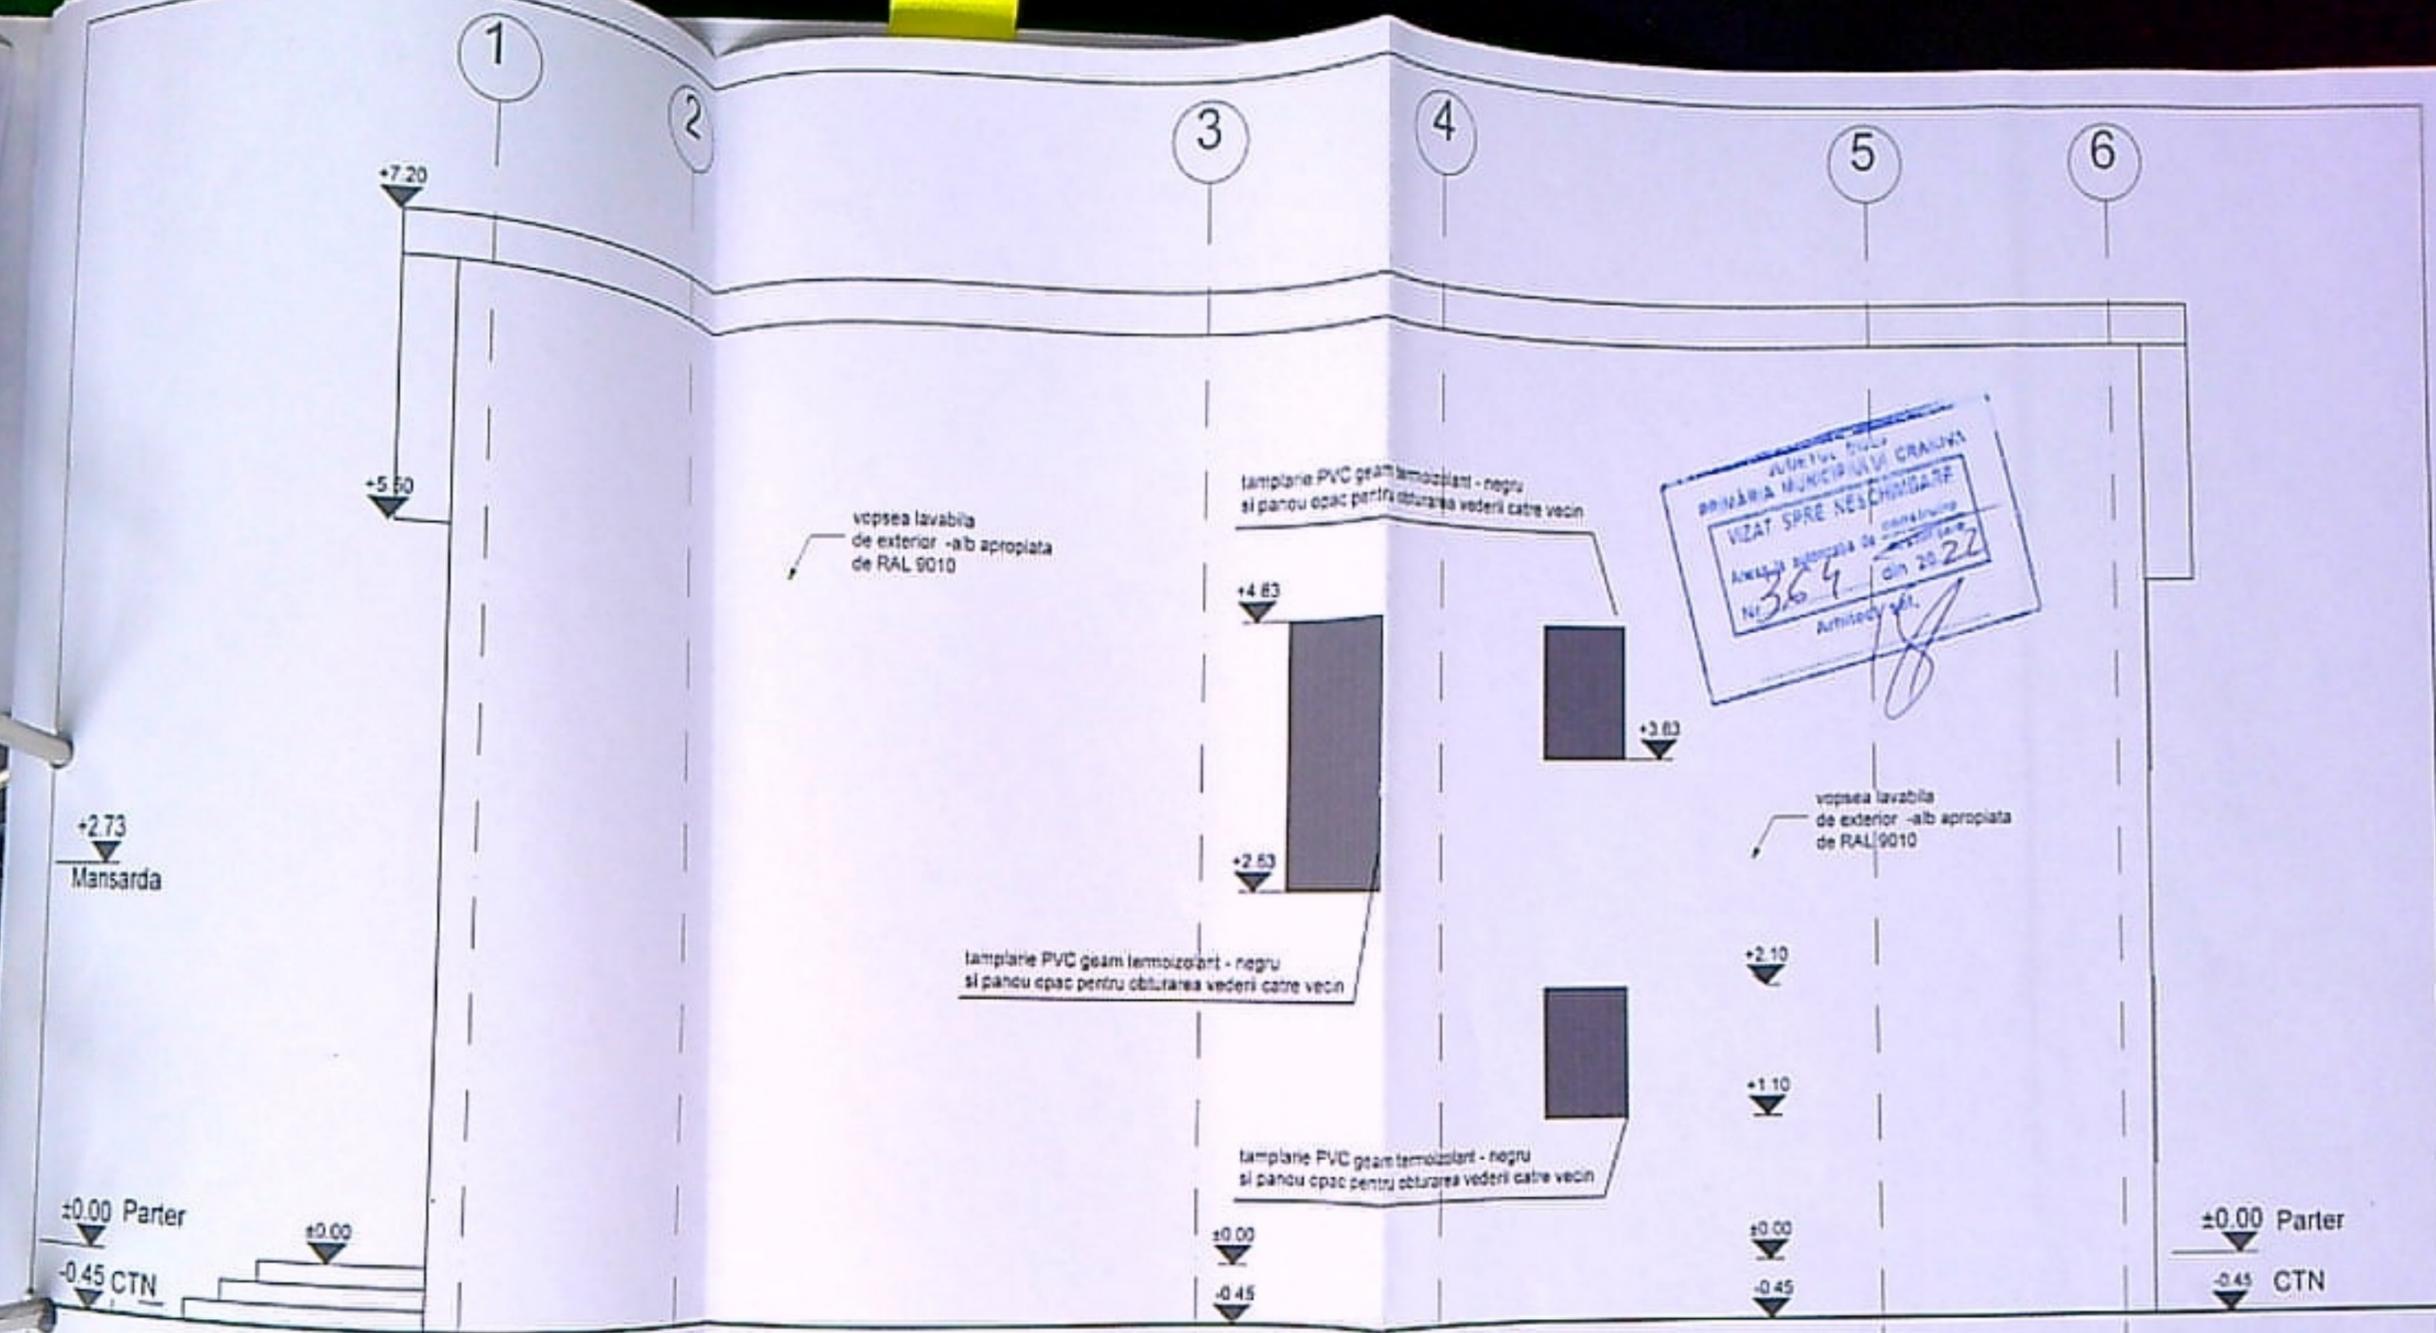

JUDEȚUL DOLJ
 PRIMĂRIA MUNICIPIULUI CRAIOVA
 VIZAT SPRE NESCHIMBARE
 Avizul autorității de construcții
 Nr. 364 din 20.22
 Arhitect V. Vlăduț

ORDINUL ARHITECTULUI
 DIN ROMÂNIA
 6887
 Maria - Andreea
 VLĂDUȚ
 Arhitect cu drept de semnătură

Beneficiar:	DINU IONUT SI DINU ILEANA CLAUDIA	Proiect Nr:	206/2021
Titlu proiect:	CONSTRUIRE LOCUINTA P+M	Faza:	D.T.A.C.+ P.Th.
	Str. Tabaci, Nr. 20A, Mun. Craiova, Jud Dolj, CF 246733		
Titlu planșă:	FATADA VEST	Planșă nr:	A 10

