


PLAN DE SITUATIE

Scara 1:500




709
din 20
Arhitect

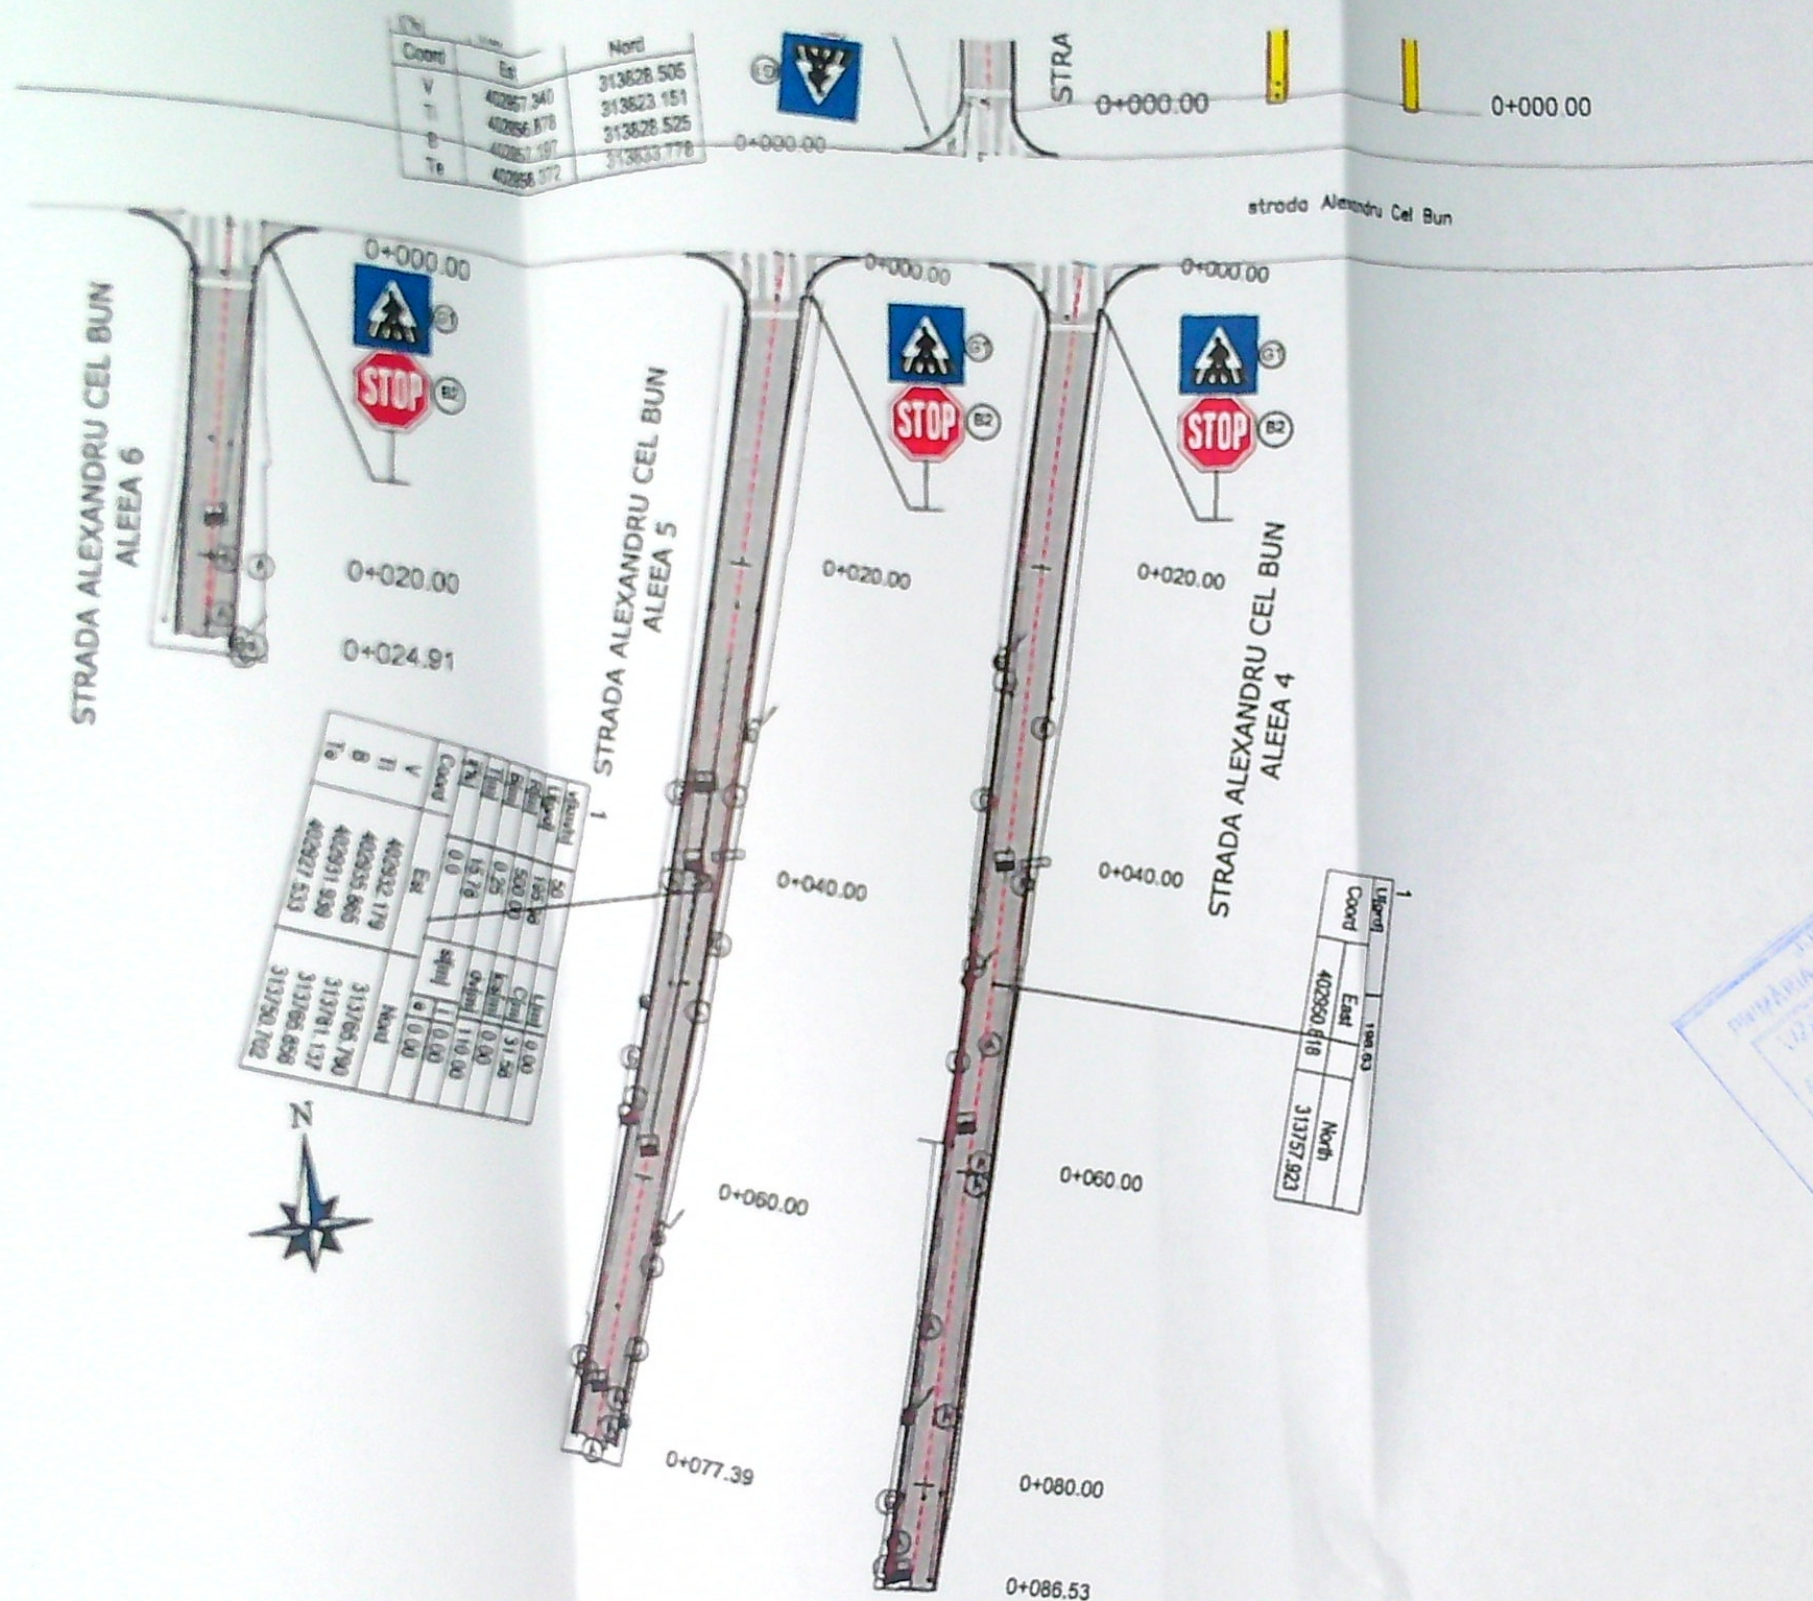



LEGENDA

- CAROSABIL
- TROTUAR
- AX PROIECTAT
- MARGINE PARTE CAROSABILA
- BORDURA 20X25

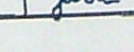VERIFICATOR EXPERT	NUME	SEMNAURA	CERINTA	REFERAT / EXPERTIZA NR. / DATA	
S.C. GRAFIC TENDS S.R.L. C.I.F. RO 18512643 Str. Ederei nr. 13, parter, Sat Tamai, Com. Corbeasca, Jud. Ilfov Tel: 0728 032 489; Fax: 021 568 10 33				Beneficiar:	Proiect nr.
				MUNICIPIUL CRAIOVA, JUDETUL DOLJ	1878_9a/2020
SPECIFICATIE	NUME	SEMNAURA	Scara:	"REABILITARE SI MODERNIZARE STRAZI SI ALEI DIN MUNICIPIUL CRAIOVA: LOT 2 Zona Sud-Est - Modernizare Aleile 1,2,3,4,5,6 ALEXANDRU CEL BUN - Subsecvent 9"	PAC
SEF PROIECT	Ing. Alexandru Maroiu		1:500		
PROIECTAT	Ing. Alexandru Maroiu		Data:		Planul nr.
DESENAT	teh. Sabina Stroescu		2020		PS - 01
				Titlu plansa:	
				PLAN DE SITUATIE	

PLAN DE SITUATIE

Scara 1:500

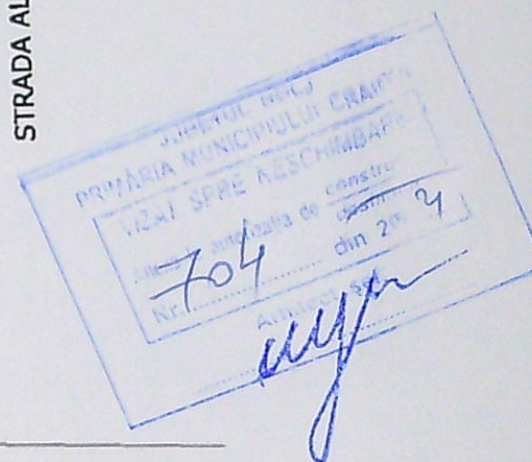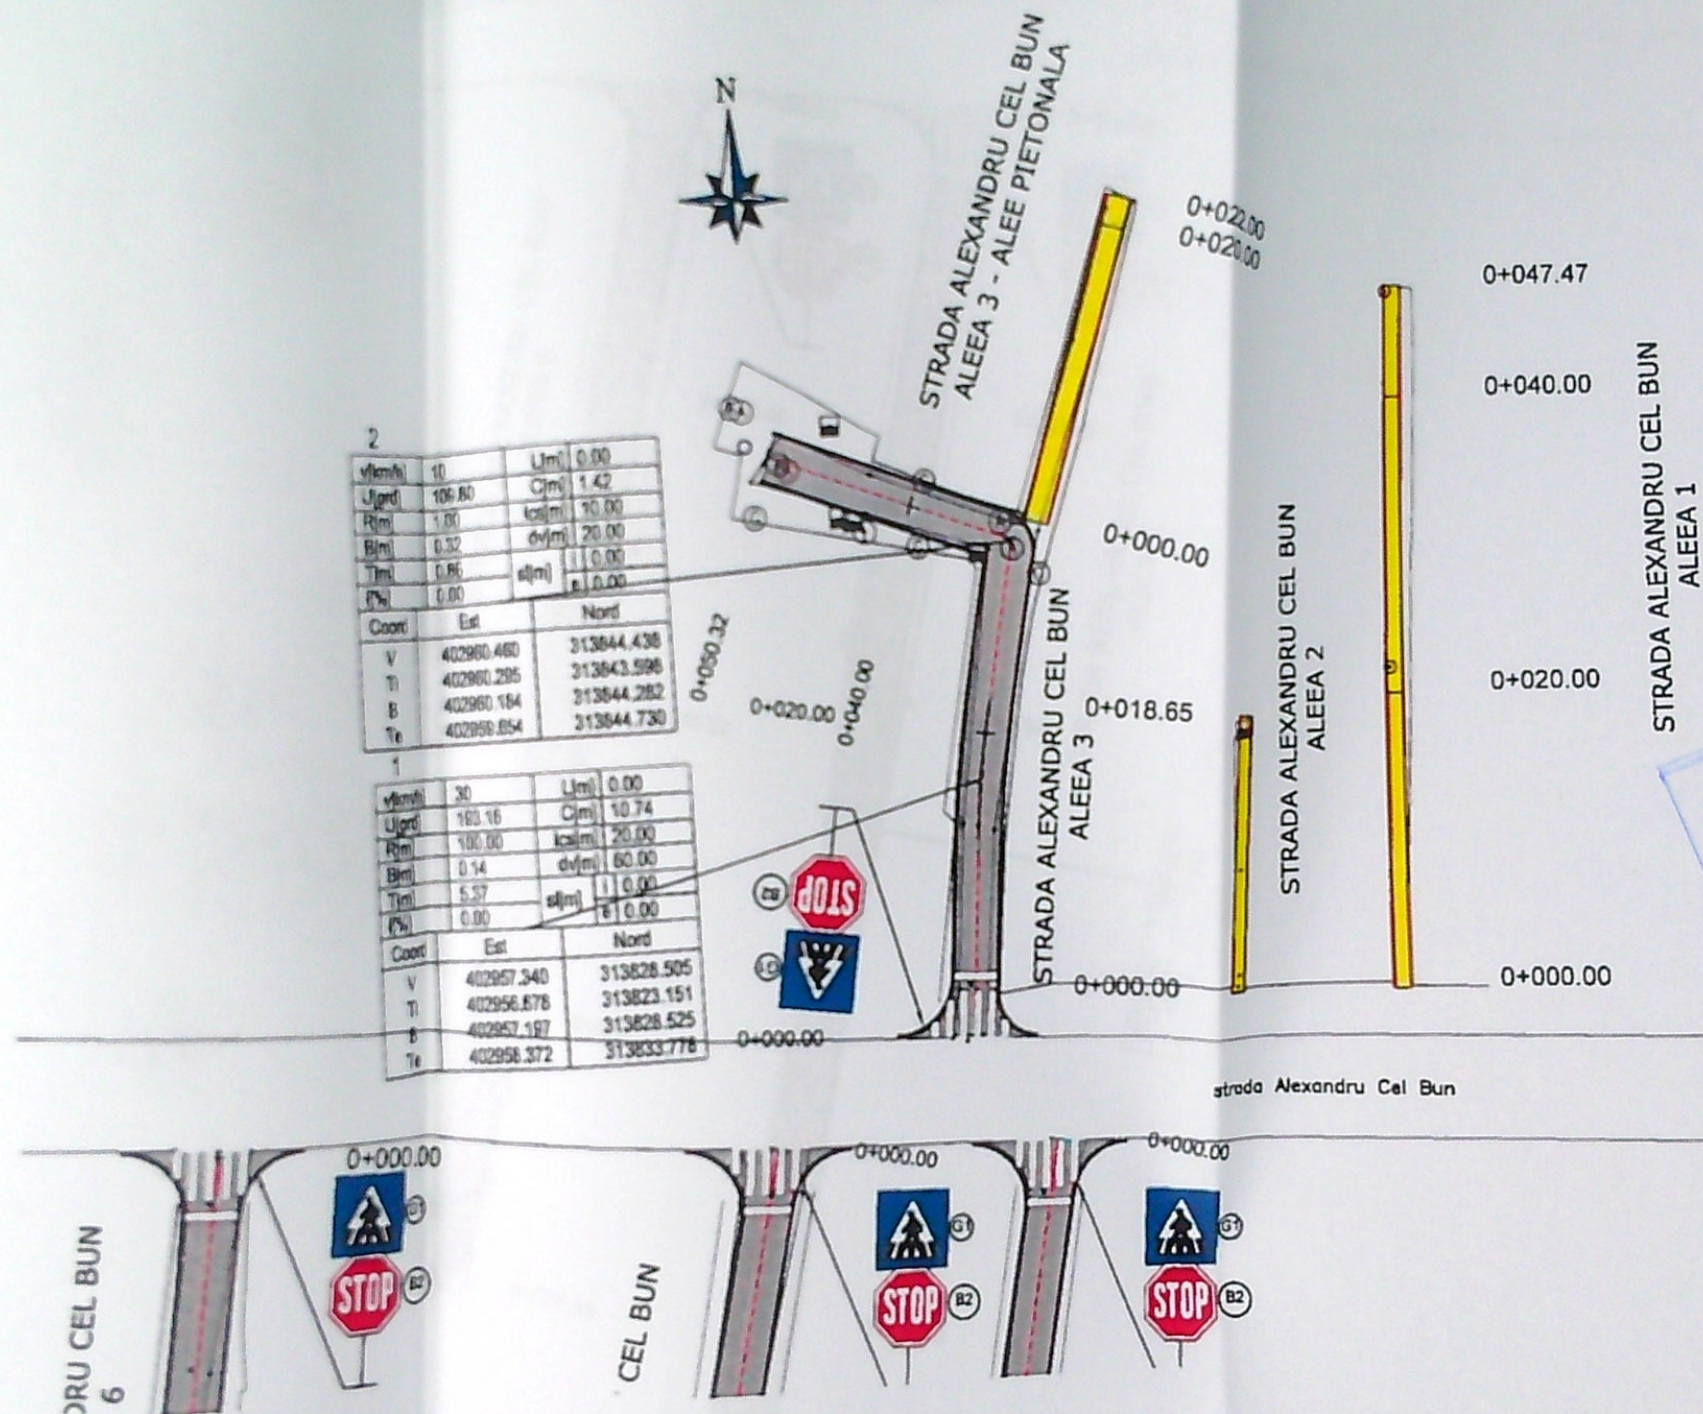

LEGENDA

- CAROSABIL
- TROTUAR
- AX PROIECTAT
- MARGINE PARTE CAROSABILA
- BORDURA 20X25

VERIFICATOR EXPERT	NUME	SEMNATURA	CERINTA	REFERAT / EXPERTIZA NR. / DATA	
	S.C. GRAFIC TENDS S.R.L. C.I.F. RO 16512843 Str. Ederei nr. 13 parter, Sat Tamasi Com. Corbeanca, Jud. Ilfov Tel: 0728 032 469; Fax: 021 568 10 33			Beneficiar: MUNICIPIUL CRAIOVA, JUDETUL DOLJ	Proiect nr. 1878_96/2020
SPECIFICATIE	NUME	SEMNATURA	Scara 1:500	"REABILITARE SI MODERNIZARE STRAZI SI ALEI DIN MUNICIPIUL CRAIOVA: LOT 2 Zona Sud-Est - Modernizare Aleile 1,2,3,4,5,6 ALEXANDRU CEL BUN - Subsecvent 9"	Faza
SEF PROIECT	ing. Alexandru Maroiu			Titlu plansa	P.A.C.
PROIECTAT	ing. Alexandru Maroiu		Data 2020		Plan nr.
DESENAT	teh. Sabina Stroescu			PLAN DE SITUATIE	