


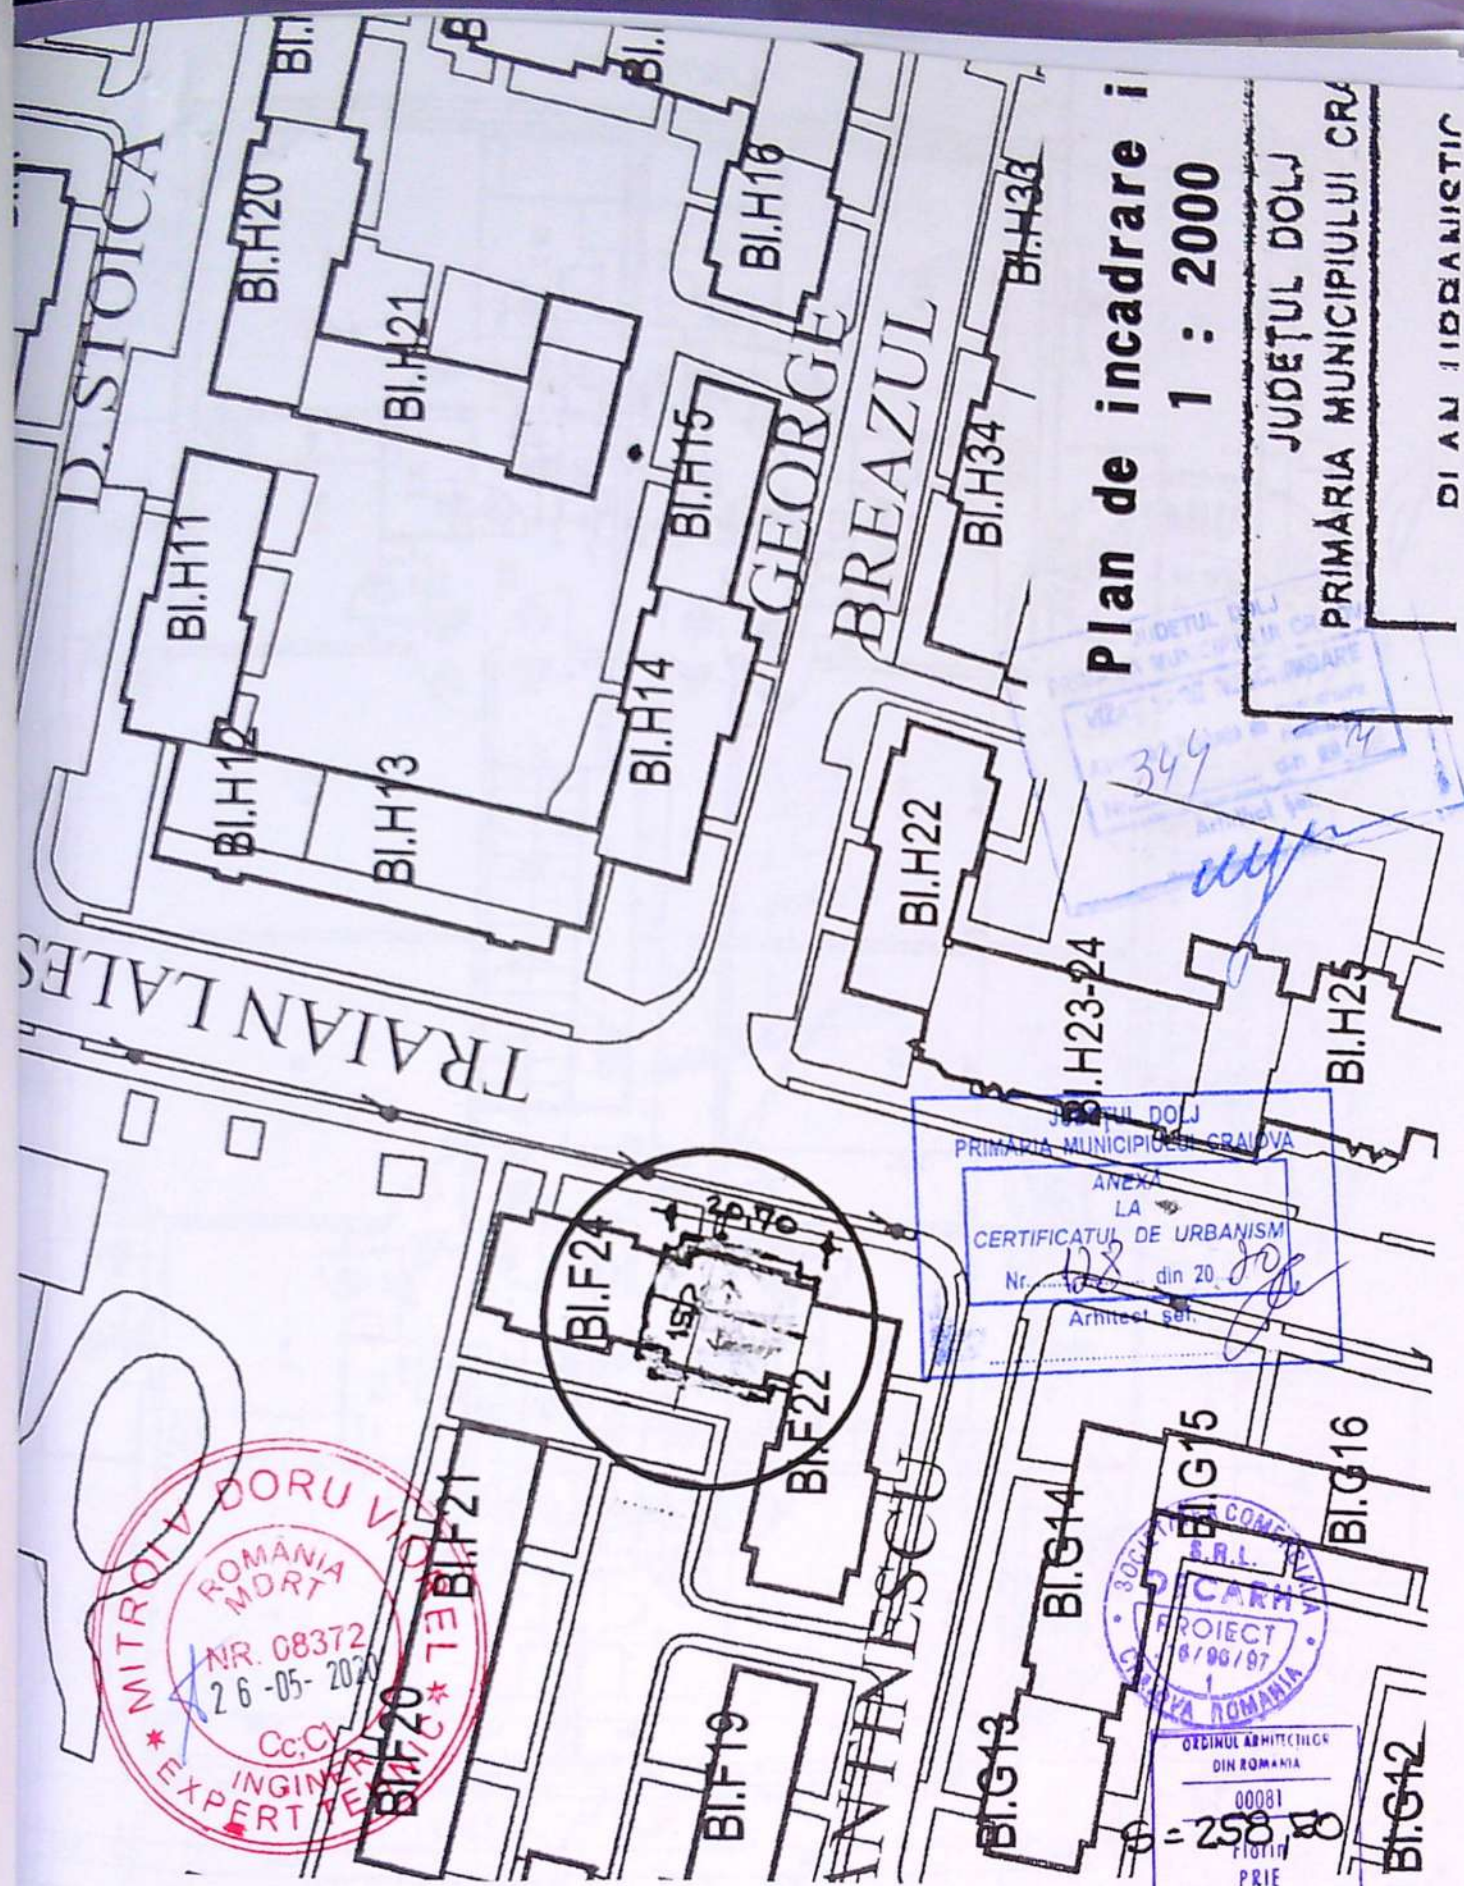

Plan de incadrare i
1 : 2000

JUDETUL DOLJ
PRIMĂRIA MUNICIPIULUI CRAIOVA


DI AN 1 IDEANISTIC

JUDETUL DOLJ
PRIMĂRIA MUNICIPIULUI CRAIOVA
ANEXA
LA
CERTIFICATUL DE URBANISM
Nr. 128 din 20.08.2020
Arhitect sel.


MITROIU DORU V.
ROMANIA
MDRT
NR. 08372
26-05-2020
Cc.C
INGINER
EXPERT

SOCIETATEA COMERCIALA
DECARH PROIECT S.R.L. CRAIOVA
PROIECT
8/06/97
ORDINUL ARHITECTURII
DIN ROMANIA
00081
PLOTIN
PRIE


VERIFICATOR/ EXPERT	NUME	SEMNATURA	CERINT A	REFERAT / EXPERTIZA NR. / DATA
SOCIETATEA COMERCIALA DECARH PROIECT S.R.L. CRAIOVA REGISTRUL COMERTULUI J 16 / 96 / 1997			ASOCIATA DE PROPRIETARI NR.3 ROVINE	PROIECT NR. DA2452
SPECIFICATIE	NUME	SEMNATURA	SCARA	FAZA
SEF PROIECT	arh. PRIE FLORIN		1:1000	SCHIMB. SISTEM ACOPERIS TERASACU D.T.A.C
PROIECTAT	arh. PRIE FLORIN		DATA IAN. 2020	SARPANTA LEMN, PL. F2 TRAIAN LALESCU NR.8 PTH
DESENAT	JANA DUMITRIU		TITLU PLANSA	PLANS NR. A2
			PLAN DE SITUATIE	

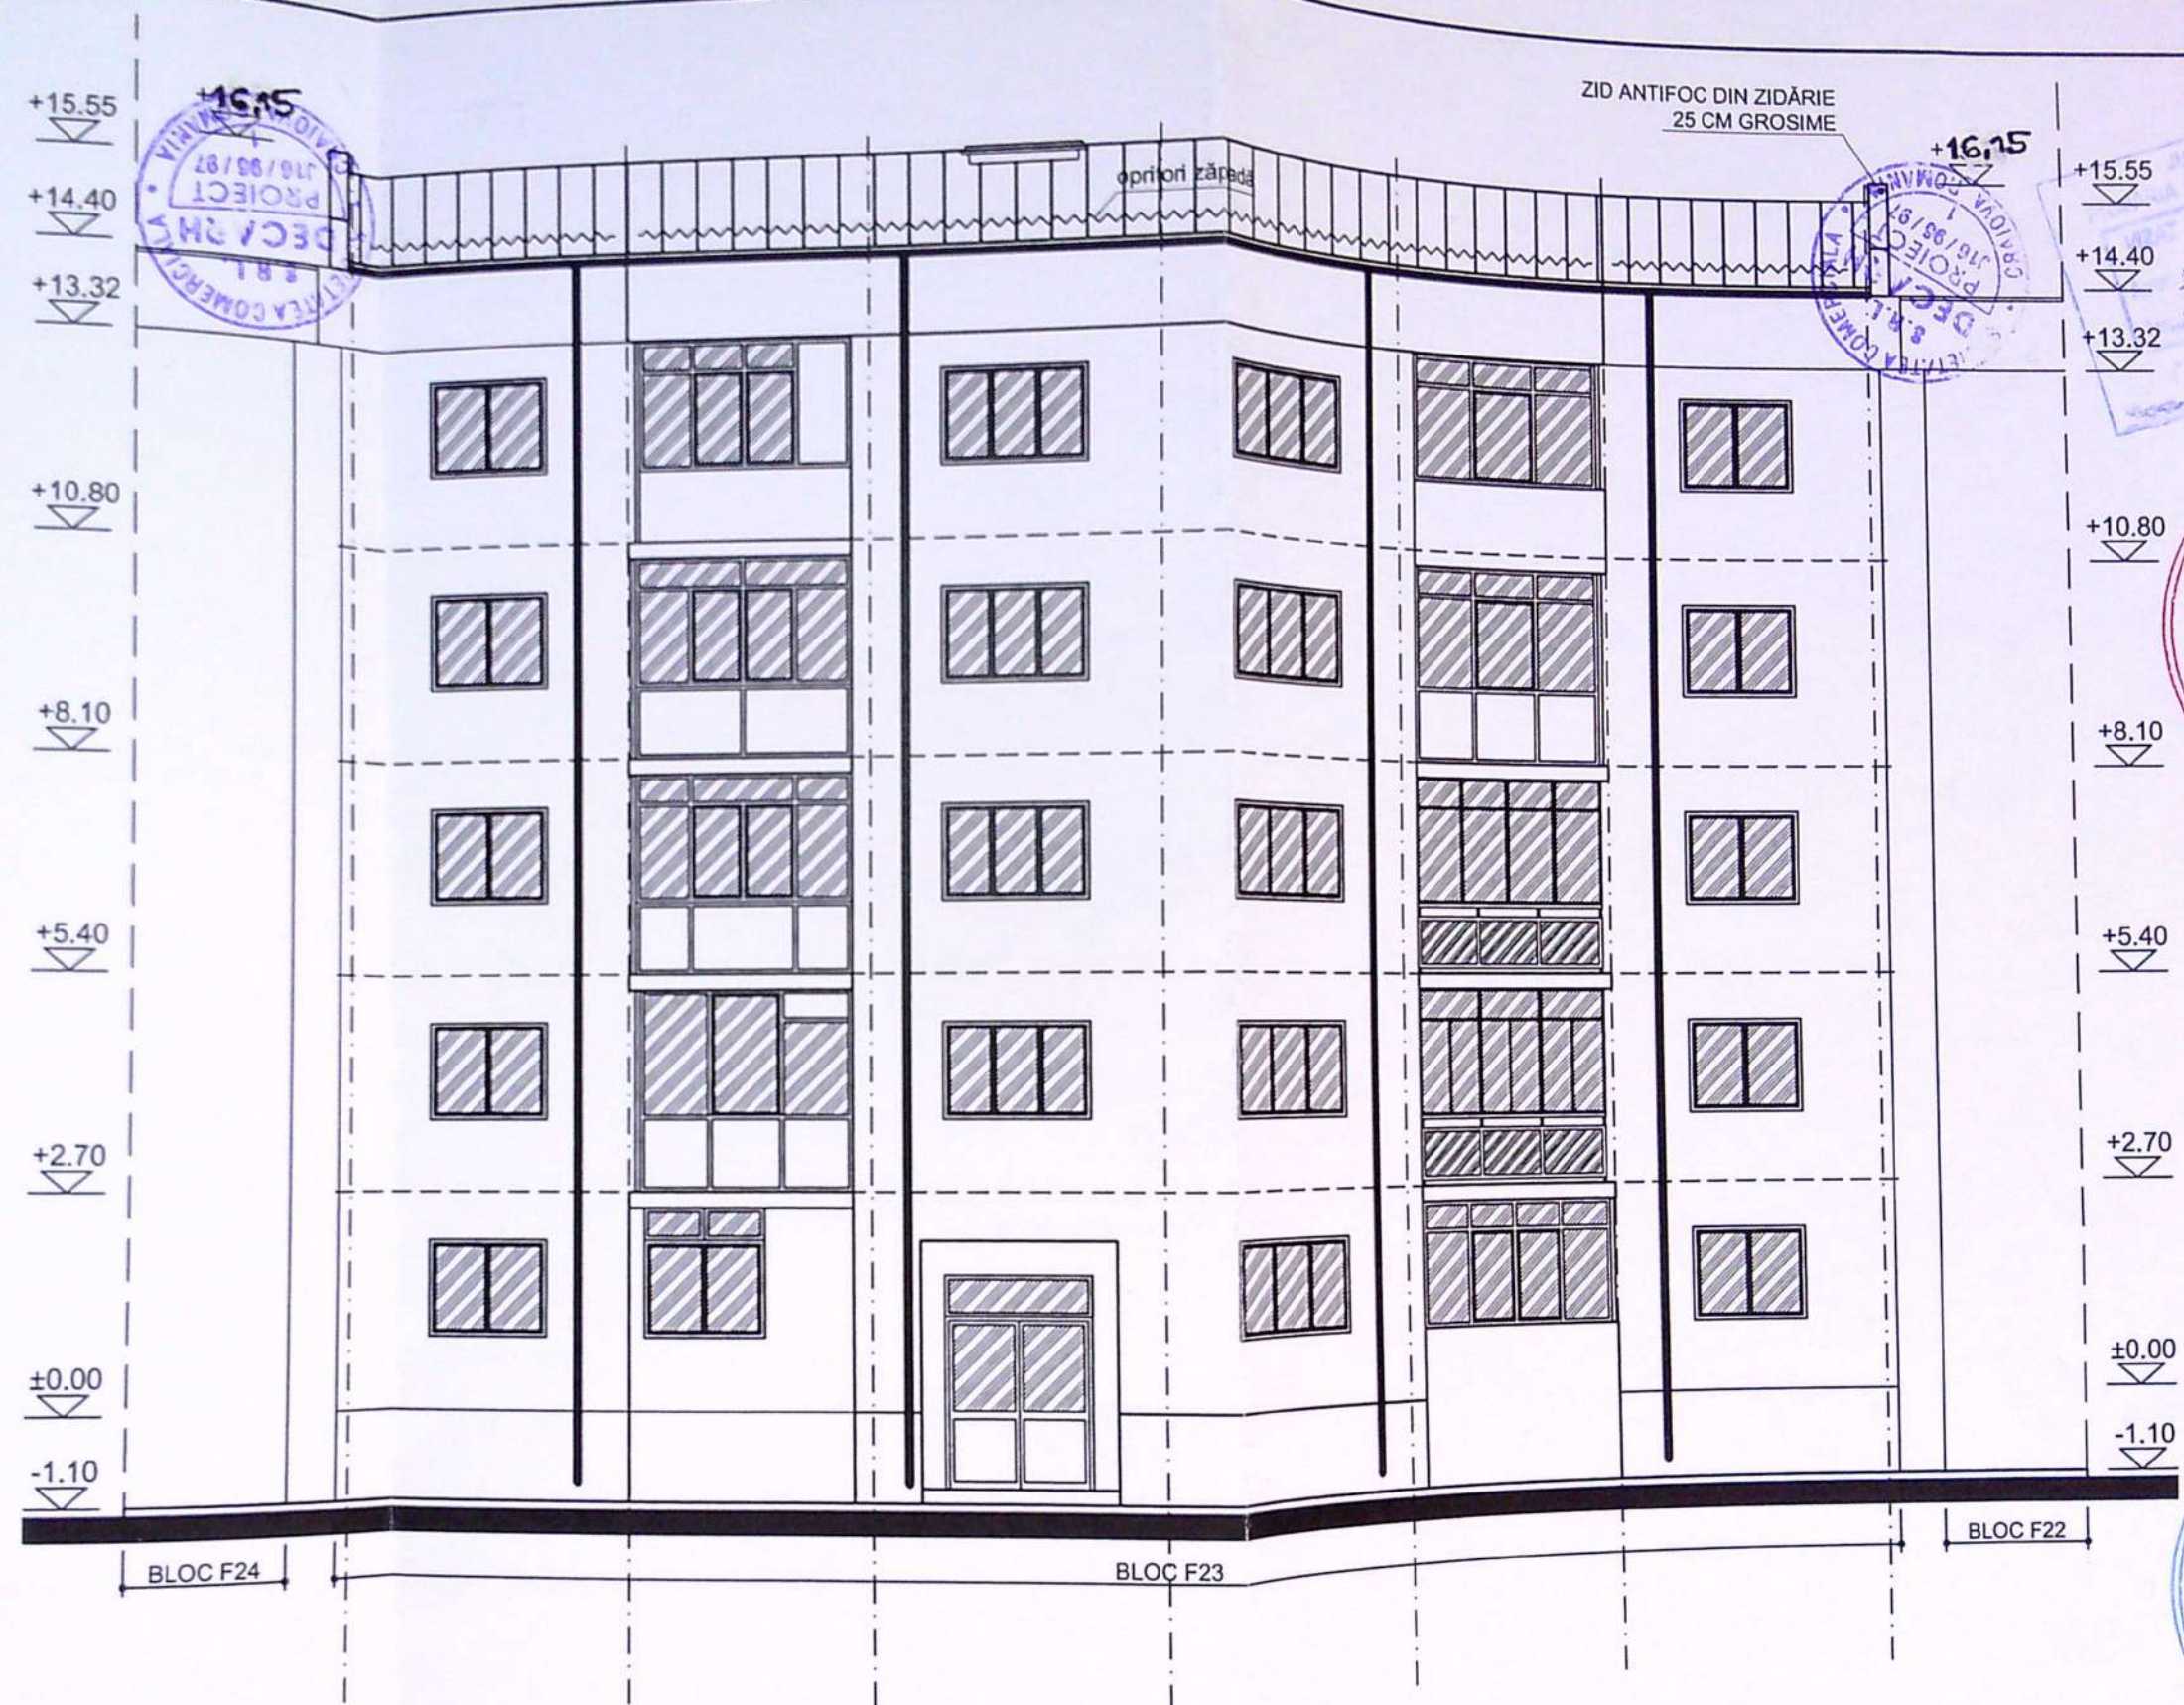

VERIFICATOR / EXPERT	NUME	SEMNĂTURA	CERINȚA	REFERAT / EXPERTIZA NR. / DATA
dec arh PROJECT	SOCIETATEA COMERCIALĂ DECARH PROJECT S.R.L. REG.COM. J16/96/1997 - C.U.I. RO9175359 BD.1 MAI 77, BLOC 26, APT.10, CRAIOVA, JUD.DOLJ		Beneficiar:	ASOCIAȚIA DE PROPRIETARI NR. 3 ROVINE PENTRU BL. F23 REPREZENTATĂ PRIN BECIU ȘTEFAN-FLORIN
SPECIFICAȚIE	NUME	SEMNĂTURA	Scara:	Titlu proiect:
ȘEF PROIECT	arh. PRIE FLORIN		1:100	Schimbare sistem acoperiș terasă cu șarpantă de lemn - intrare în legalitate
PROIECTAT	arh. PRIE FLORIN		Data:	jud. Dolj, Mun. Craiova, str. Traian Lalescu, nr. 8, bl. F23, sc. 1
	arh. PRIE FLORIN		03.2019	Titlu planșă:
				FAȚADA VEST SITUAȚIE PROPUȘĂ

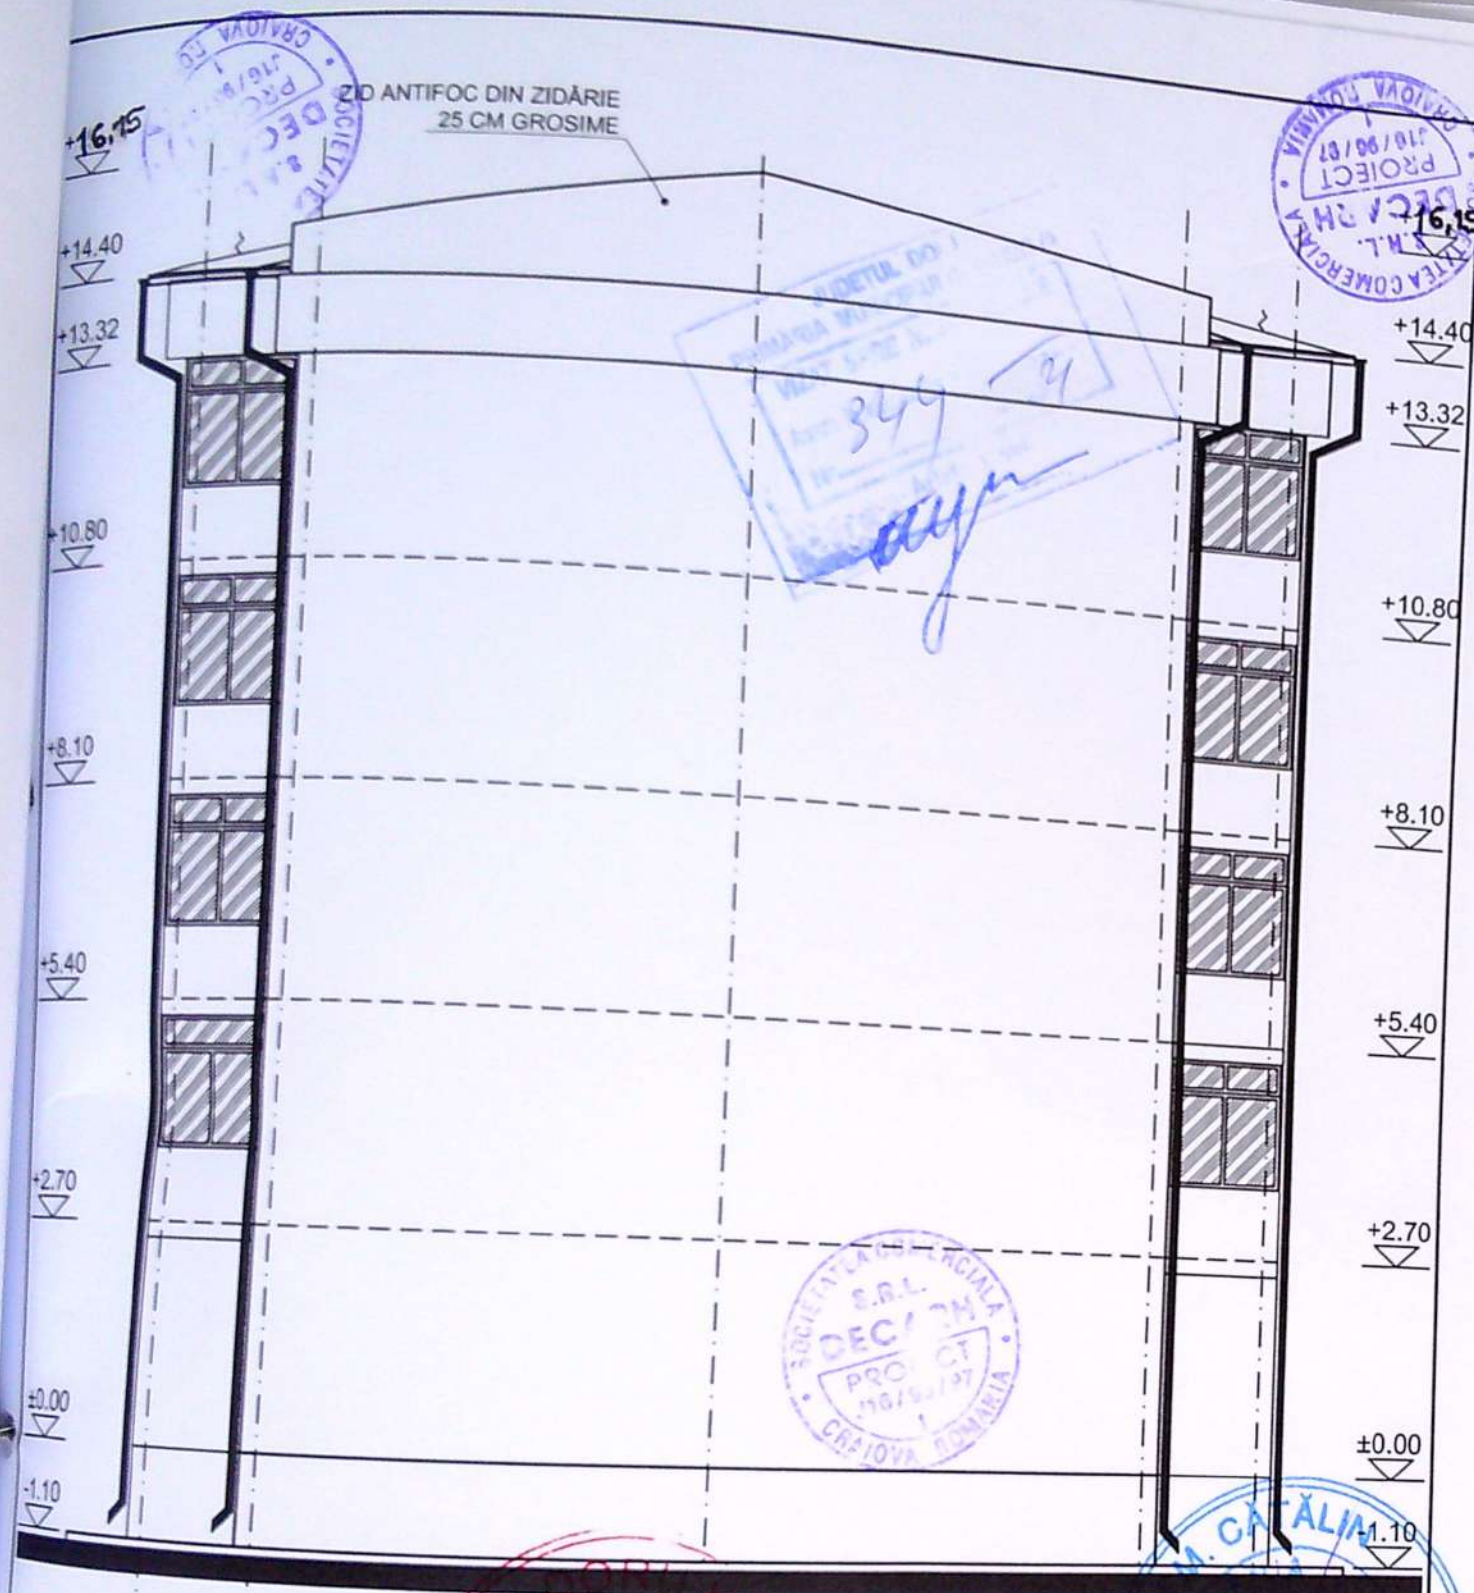

VERIFICATOR / EXPERT	NUME	SEMNĂTURA	CERINȚA	REFERAT / EXPERTIZA NR. / DATA
DEC arh PROIECT				
SOCIETATEA COMERCIALĂ DECARH PROIECT S.R.L. REG.COM. J16/96/1997 - C.U.I. RO9175359 BD.1 MAI 77, BLOC 26, APT.10, CRAIOVA, JUD.DOLJ			Beneficiar: ASOCIAȚIA DE PROPRIETARI NR. 3 ROVINE PENTRU BL. F23 REPREZENTATĂ PRIN BECIU ȘTEFAN-FLORIN	
SPECIFICAȚIE ȘEF PROIECT PROIECTAT DESENAT			Proiect nr. DA 2452 Faza: D.T.A.C. PTh. Pl. nr. A11	
NUME arh. PRIE FLORIN arh. PRIE FLORIN arh. PRIE FLORIN			Scara: 1:100 Data: 03.2019	
SEMNĂTURA 			Titlu proiect: Schimbare sistem acoperiș terasă cu șarpantă de lemn - intrare în legalitate jud. Dolj, Mun. Craiova, str. Traian Lalescu, nr. 8, bl. F23, sc. 1 Titlu planșă: FAȚADA NORD	

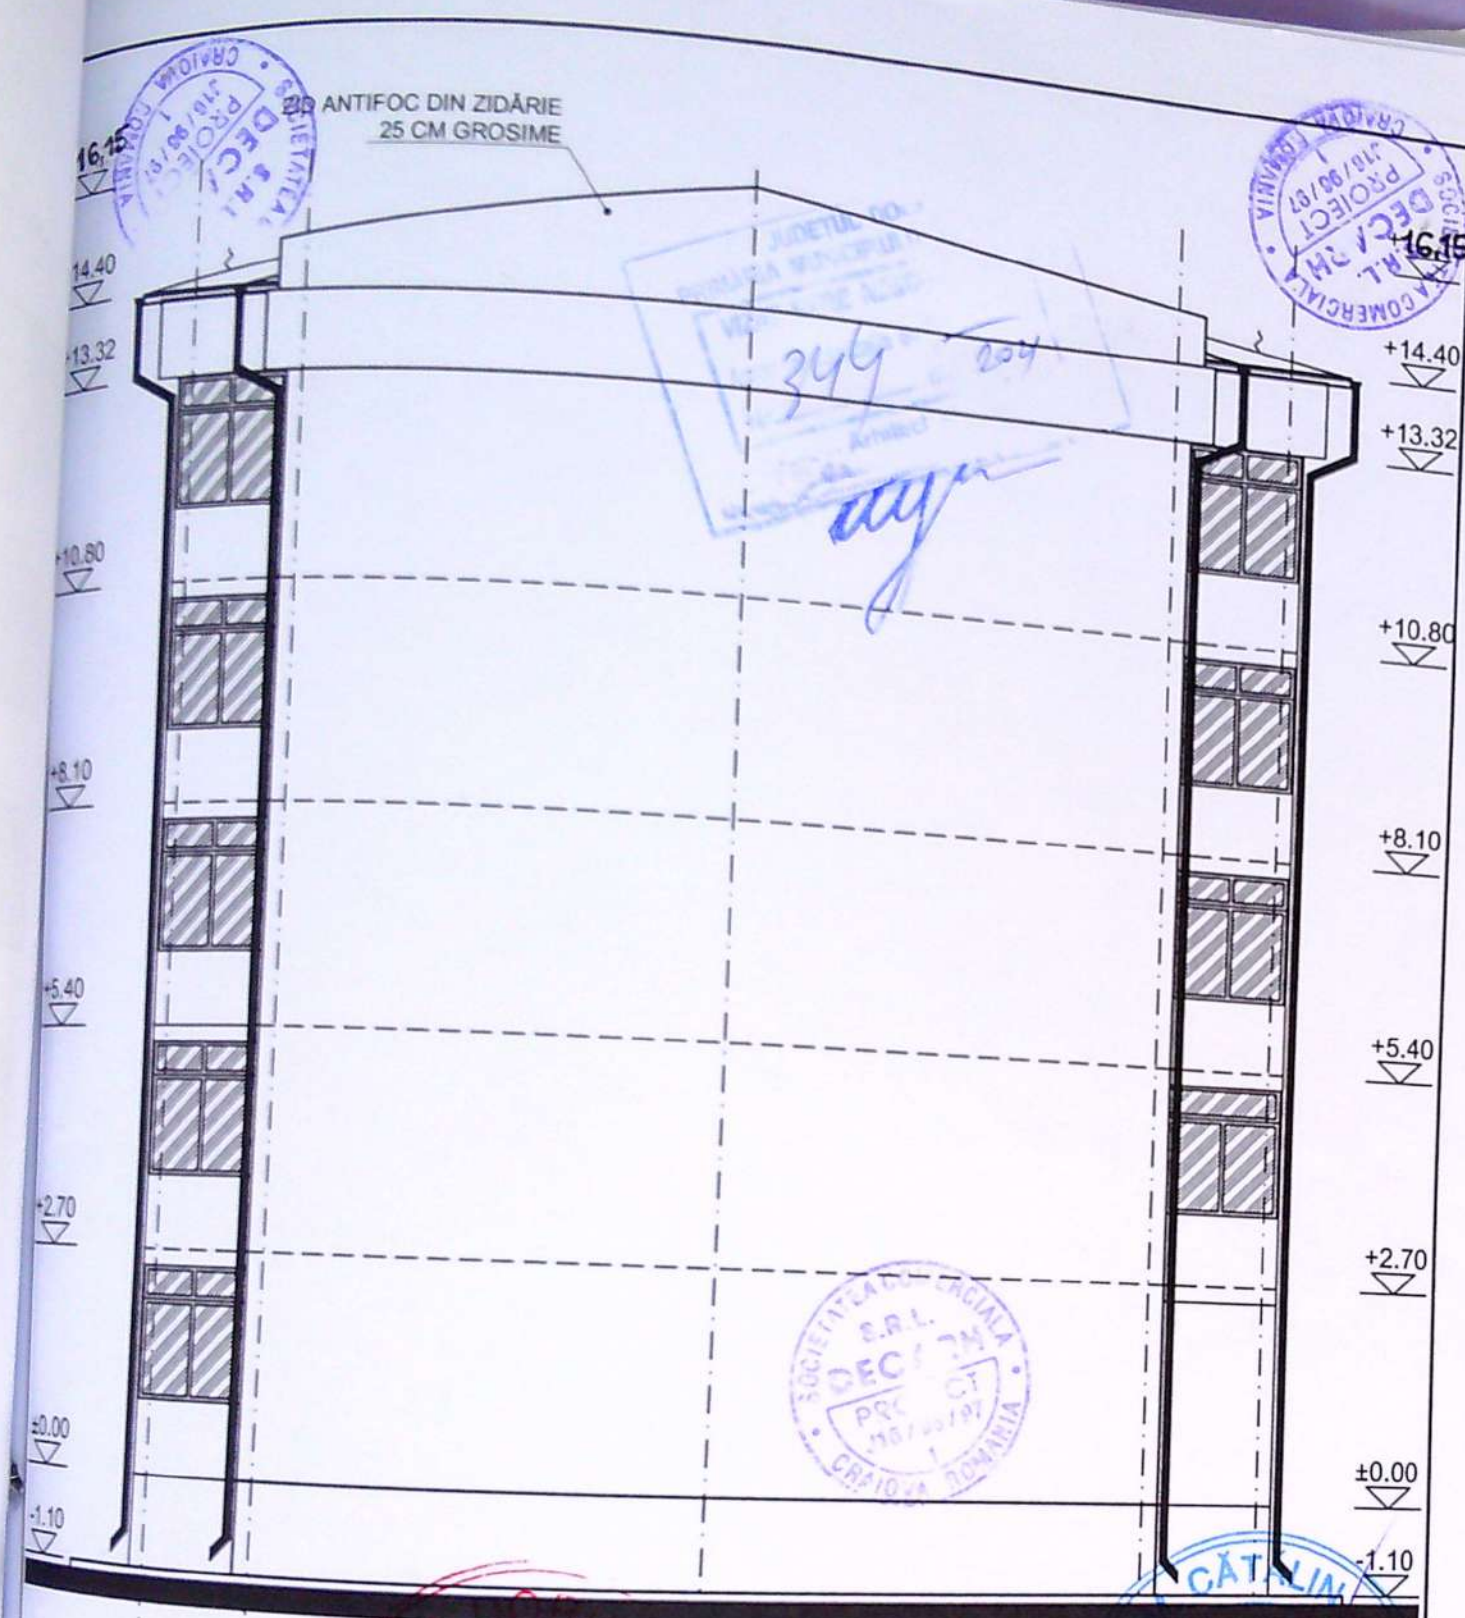


ROMANIA
MDR
NR. 08372
26-05-2020
Cc:CI
INGINER
EXPERT TEHNIC

ORDINUL
DIN
00081
Florin
FIE
Arhitect cu drept de semnătură

ROMANIA
M.D.R.
NR. 08168
A1
INGINER
EXPERT TEHNIC

VERIFICATOR / EXPERT	NUME	SEMNĂTURA	CERINȚA	REFERAT / EXPERTIZA NR. / DATA	Proiect nr. DA 2452
dec arh PROIECT	SOCIETATEA COMERCIALĂ DECARH PROIECT S.R.L. REG.COM. J16/96/1997 - C.U.I. RO9175359 BD.1 MAI 77, BLOC 26, APT.10, CRAIOVA, JUD.DOLJ			Beneficiar: ASOCIAȚIA DE PROPRIETARI NR. 3 ROVINE PENTRU BL. F23 REPREZENTATĂ PRIN BECIU ȘTEFAN-FLORIN	
SPECIFICAȚIE	NUME	SEMNĂTURA	Scara: 1:100	Titlu proiect: Schimbare sistem acoperiș terasă cu șarpantă de lemn - intrare în legalitate jud. Dolj, Mun. Craiova, str. Traian Lalescu, nr. 8, bl. F23, sc. 1	Faza: D.T.A.C. PTh.
DEF PROIECT	arh. PRIE FLORIN		Data: 03.2019	Titlu planșă: FAȚADA SUD SITUAȚIE PROPUȘĂ	Pl. nr. A13
PROIECTAT	arh. PRIE FLORIN				
DESENAT	arh. PRIE FLORIN				

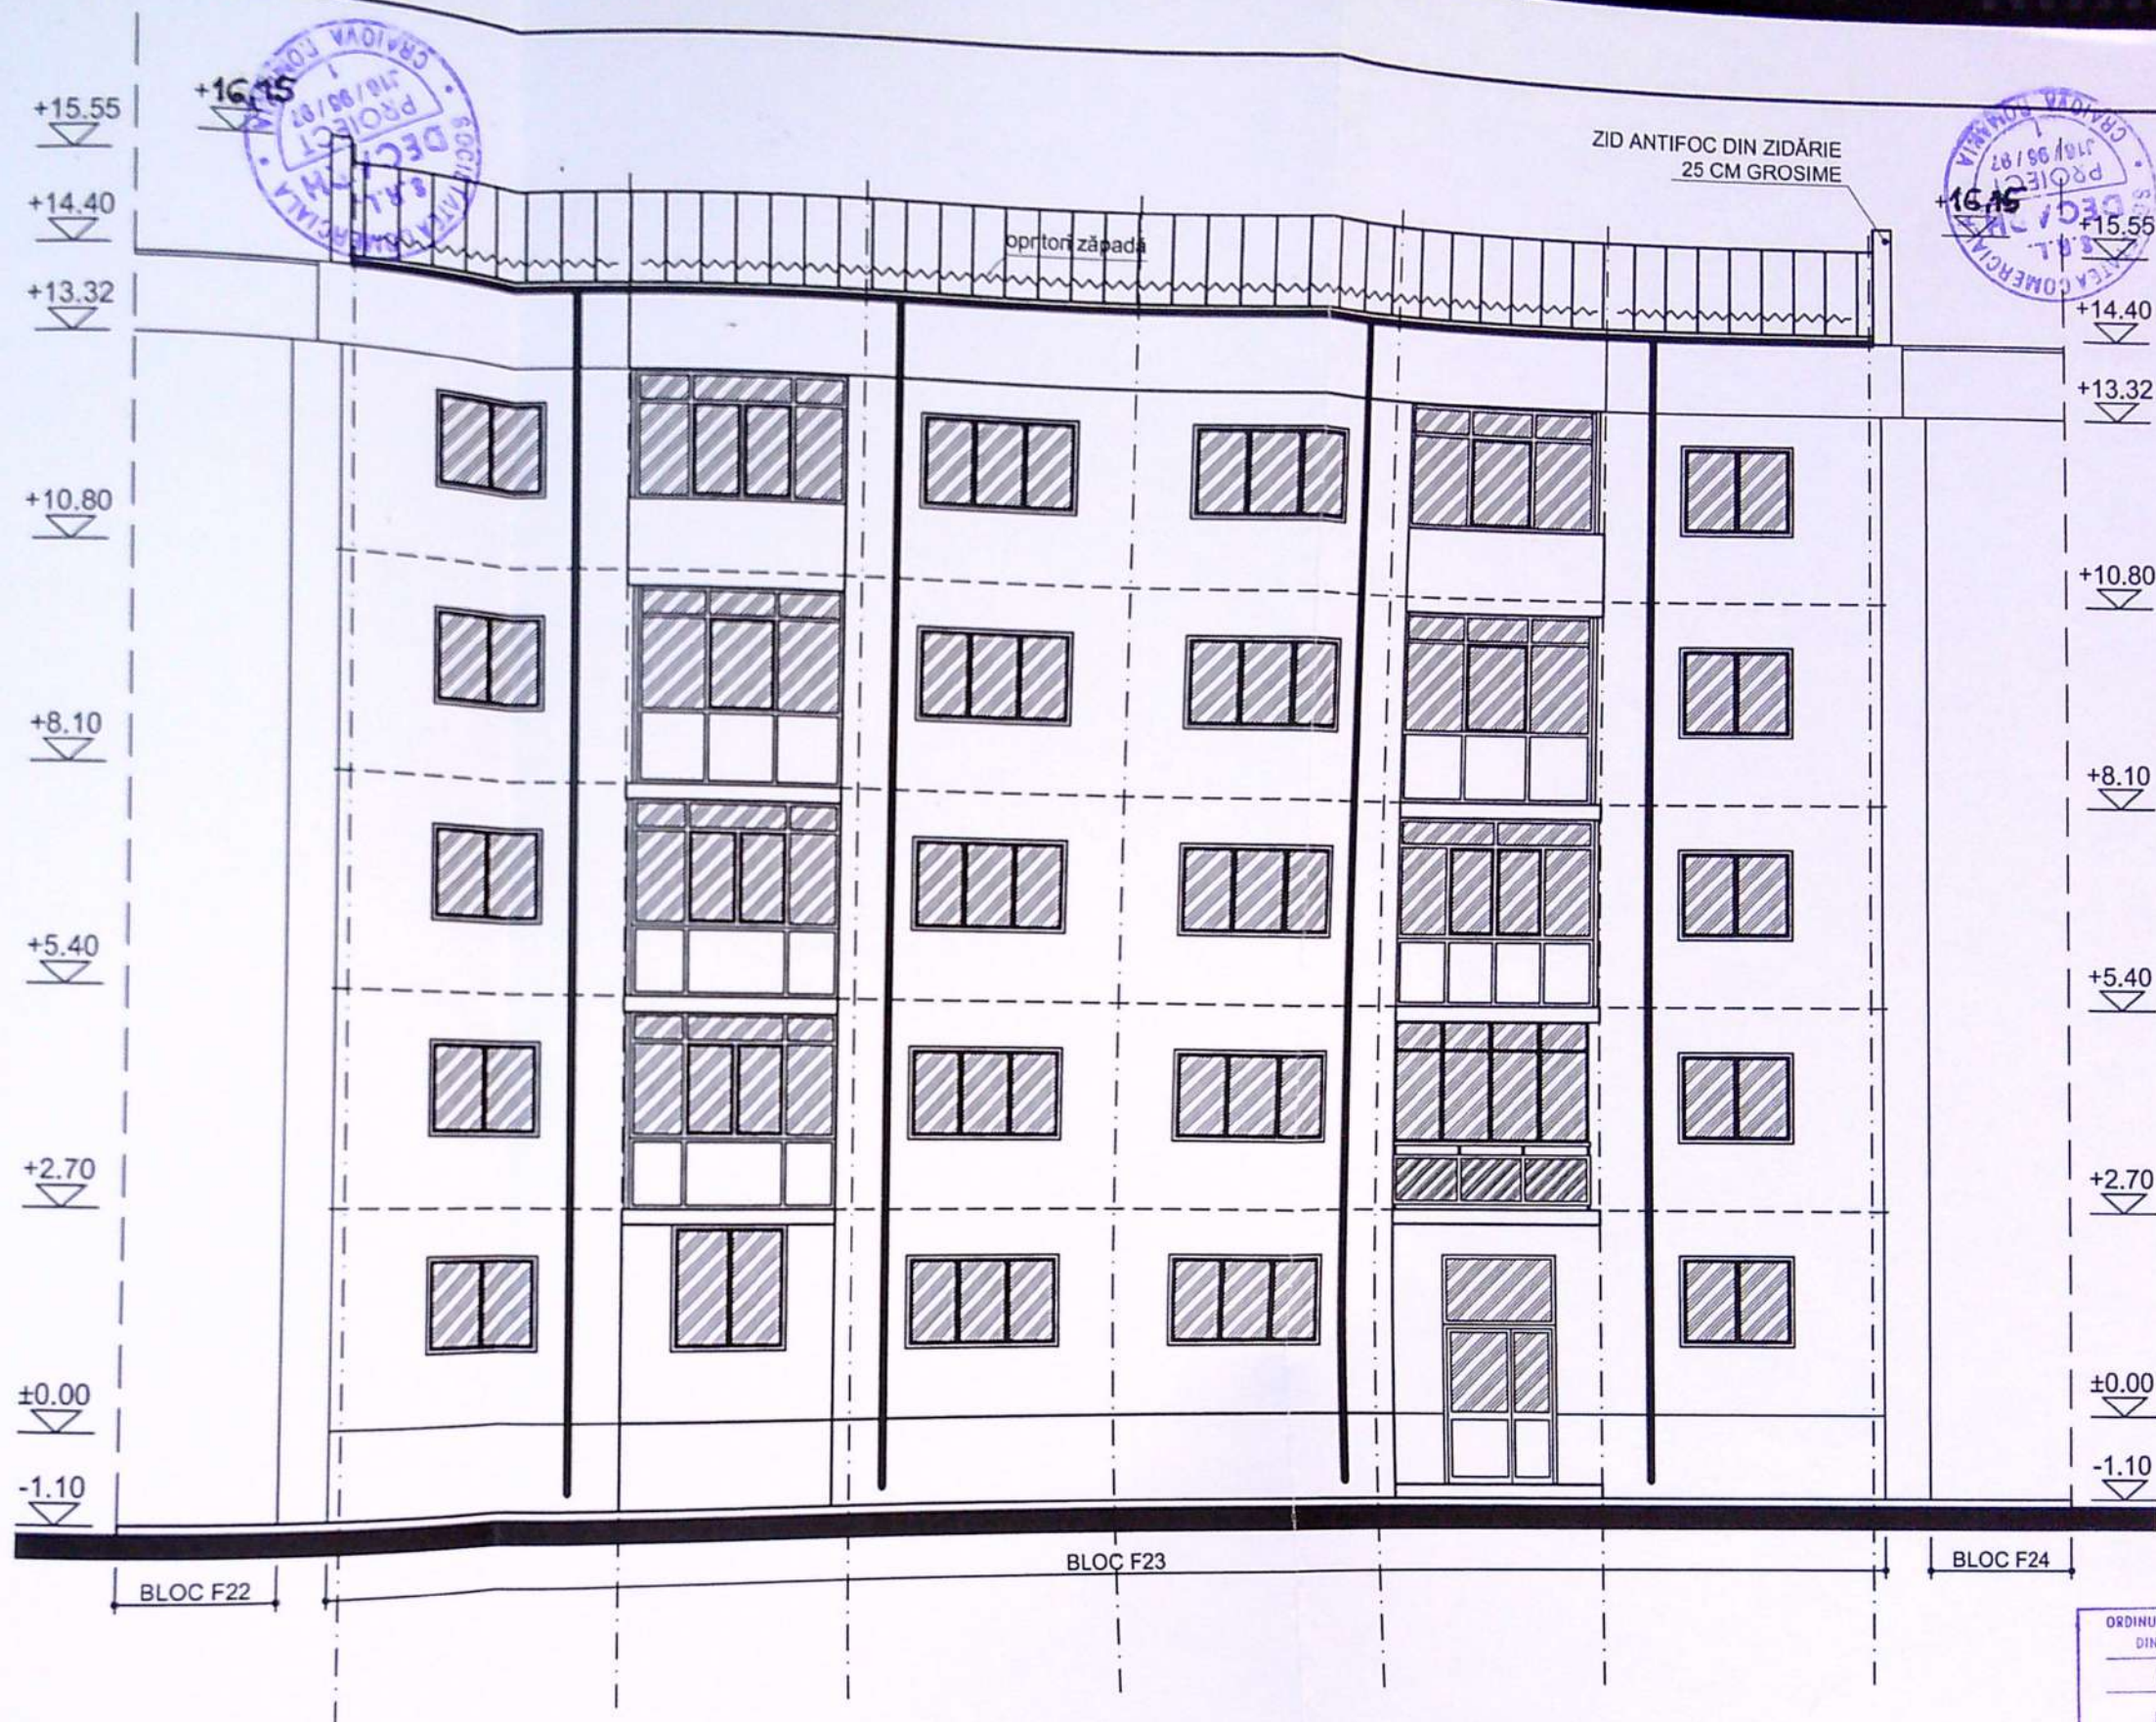

ORDINUL ARHITECILOR
DIN ROMANIA
00081
Florin
PRIE
Arhitect cu drept de semnătură

VERIFICATOR / EXPERT	NUME	SEMNĂTURA	CERINȚA	REFERAT / EXPERTIZA NR. / DATA
dec arh PROIECT	SOCIETATEA COMERCIALĂ DECARH PROIECT S.R.L. REG.COM. J16/96/1997 - C.U.I. RO9175359 BD.1 MAI 77, BLOC 26, APT.10, CRAIOVA, JUD.DOLJ			Beneficiar: ASOCIAȚIA DE PROPRIETARI NR. 3 ROVINE P REPREZENTATĂ PRIN BECIU ȘTEFAN
SPECIFICAȚIE	NUME	SEMNĂTURA	Scara: 1:100	Titlu proiect: Schimbare sistem acoperiș terasă cu - intrare în legalitate jud. Dolj, Mun. Craiova, str. Traian Lalescu
ȘEF PROIECT	arh. PRIE FLORIN		Data: 03.2019	Titlu planșă: FAȚADA EST SITUAȚIE PROPUȘĂ
PROIECTAT	arh. PRIE FLORIN			
DESENAT	arh. PRIE FLORIN			