




PLAN DE AMPLASAMENT ȘI DELIMITARE A CORPULUI DE PROPRIETATE (INTRAVILAN)

Sistem de proiecție: STEREOGRAFIC 1970;
Scara 1:200

Județul: DOLJ
Teritoriul administrativ: Mun. CRAIOVA
Cod SIRUTA: 017069900
Adresa corpului de proprietate:
Mun. Craiova, str. Vasile Lupu, nr. 2,
Jud. Dolj;
Nr. cadastral al corpului de proprietate: 18585


Proprietari:
MARINESCU COSTINEL - LUCIAN
domiciliat în: Mun. Craiova, Jud. Dolj;
str. Tudor Vladimirescu, nr. 132,
TÂLPARU ȘTEFANA
domiciliată în: Mun. Craiova, Jud. Dolj;
str. Vasile Lupu, nr. 2,
TÂLPARU ION - decedat

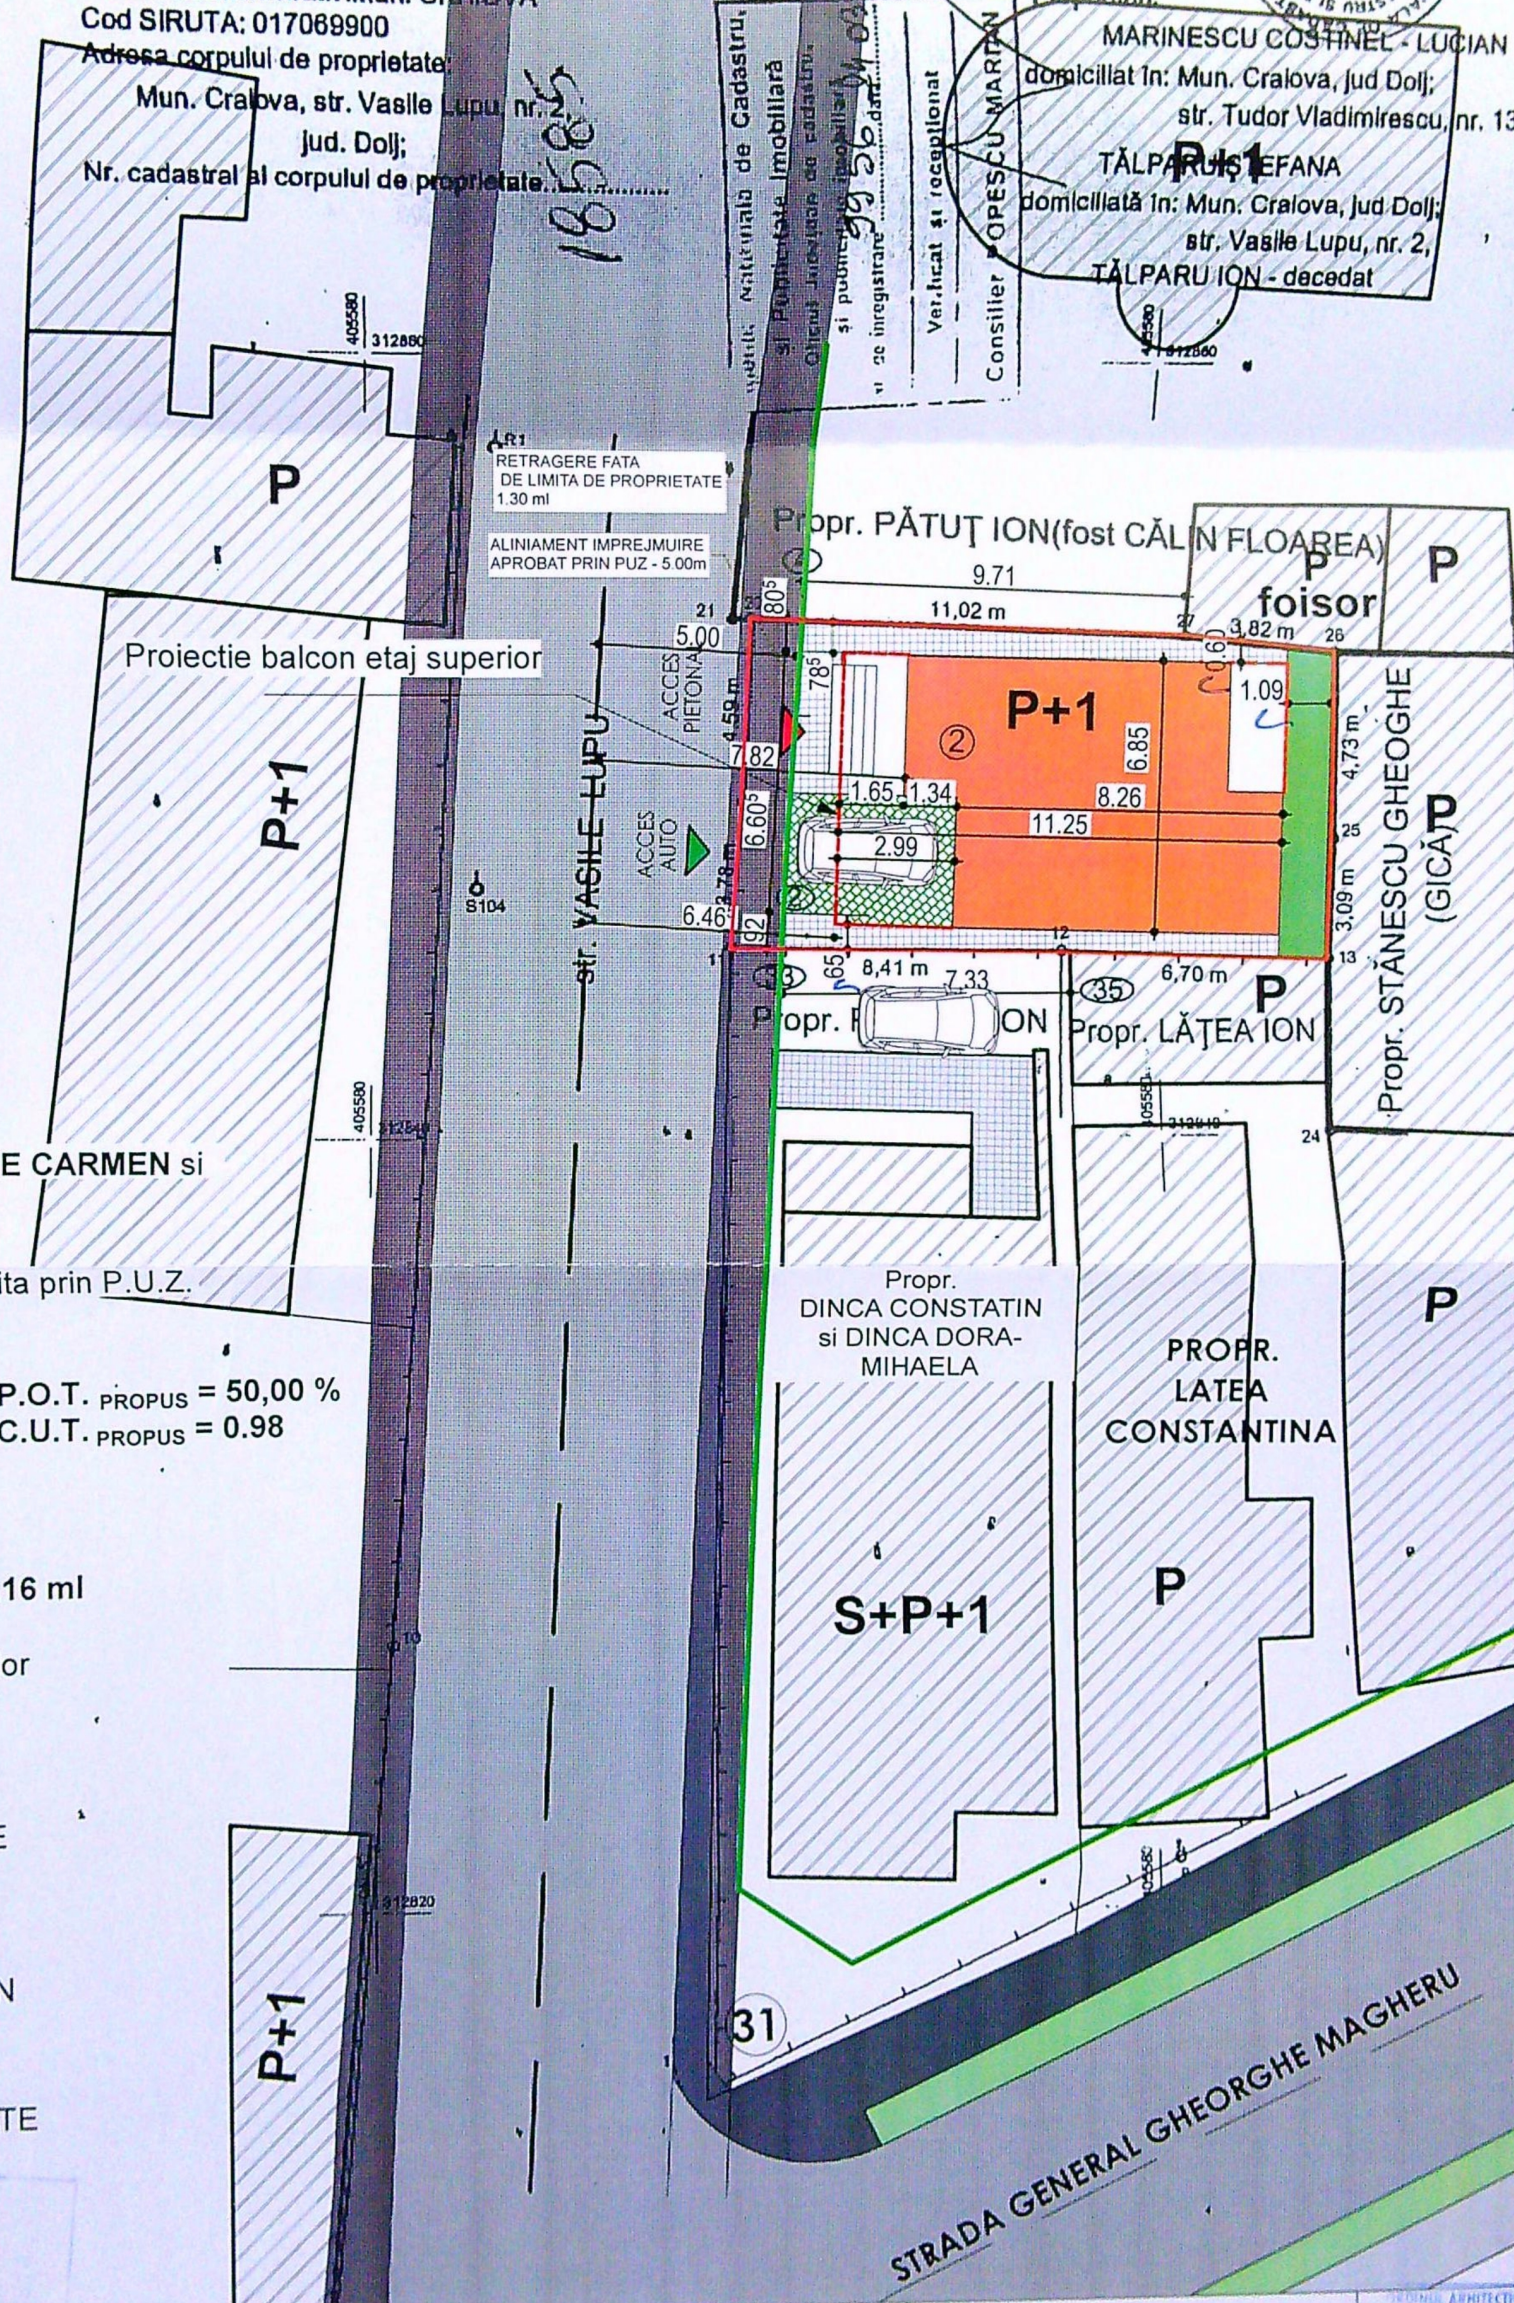


LEGENDA:

- TEREN PROPRIETATE ILIE CARMEN și ILIE PETRICA
 $S_{\text{TEREN}} = 122,00 \text{ mp}$
- Limita constructibilitate stabilită prin P.U.Z.
- IMOBIL P+1 PROPUS
 $S_{\text{CONSTRUITA}} = 56,8 \text{ mp}$ P.O.T. PROPUS = 50,00 %
 $S_{\text{DEFASURATA}} = 118,00 \text{ mp}$ C.U.T. PROPUS = 0,98
 $P_{\text{PROIECTIE ETAJ 1}} = 61 \text{ mp}$
- Imprejmuire $L_{\text{TOTALA}} = 19,16 \text{ ml}$
- Proiectie balcon etaj superior
- CIRCULATII PIETONALE
 $S = 20,45 \text{ mp}$
- ZONE VERZI AMENAJATE + DALE INIERBATE
 $S = 22,35 \text{ mp}$
- PARCARE AMENAJATA IN INCINTA
- CONSTRUCTII INVECINATE


VERIFICATOR/EXPERT	NUME	SEMNAȚURA	CERINȚA	REFERAT / EXPERTIZĂ NR. DATA
				ILIE CARMEN și ILIE PETRICA Str. Vasile Lupu, nr. 2, Mun. Craiova, Jud. Dolj
PROIECT: MODIFICARE TEMA PENTRU MODIFICARI DA SI RECOMPARTIMENTARI INTERIOARE LA MOBILUL CONSTRUIRE LOCUINTA P+1 SI IMPREJMUIRE PARTIALA TEREN Str. Vasile Lupu, nr. 2, Mun. Craiova, Jud. Dolj ANSA PLAN DE SITUAȚIE PE SUPOORT CADASTRAL notificare				
Emilian ȘTEFARTA Arhitect cu drept de semnătură				Proiect nr. 72/2021 Faza: D.T.A.C. modificare tema Planșa nr. A.01

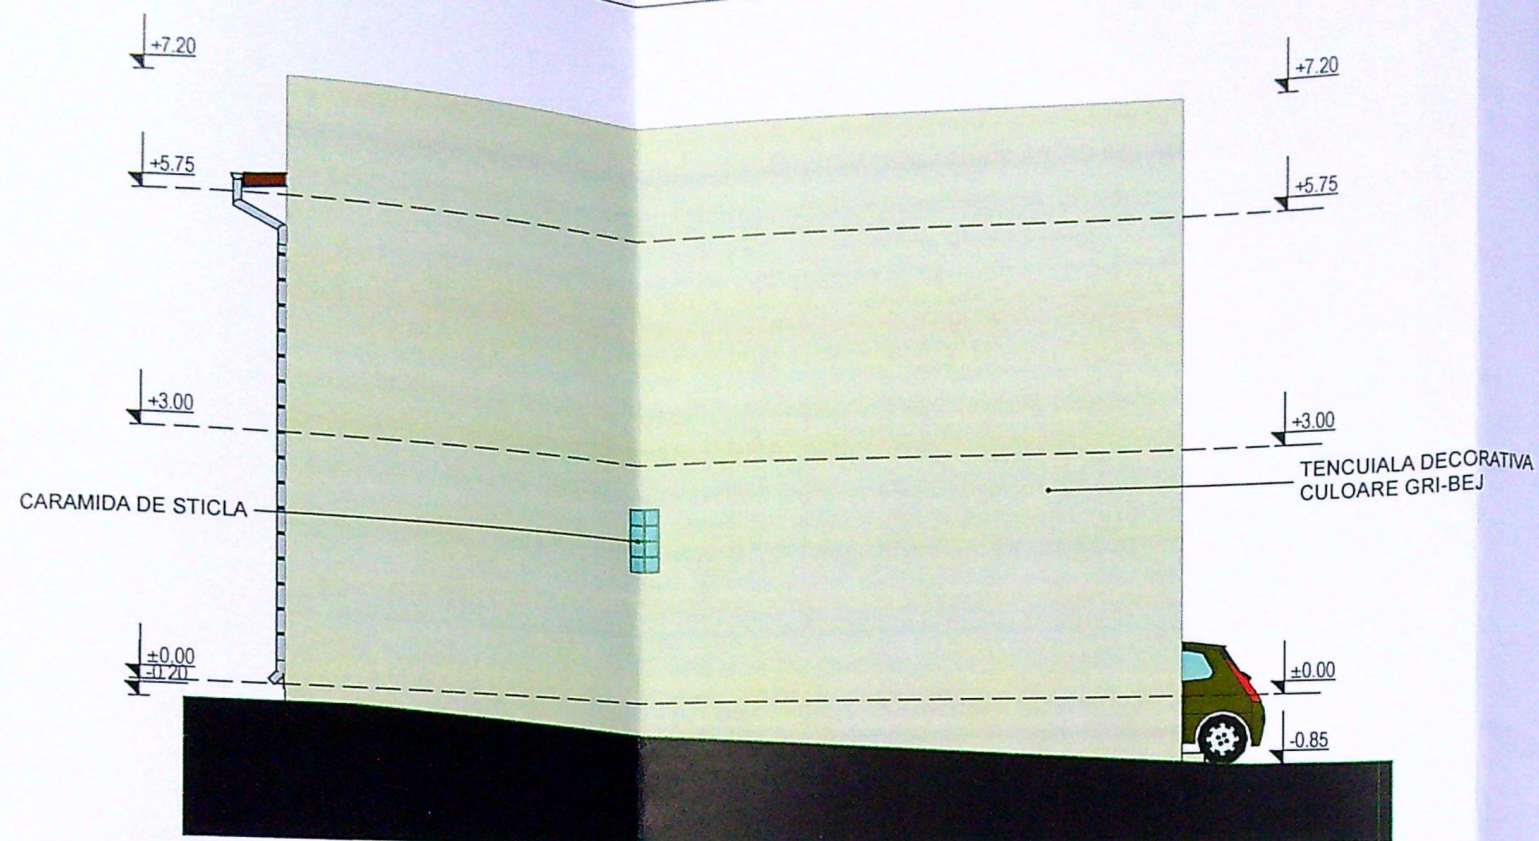


FATADA LATERALA NORD
scara 1:100

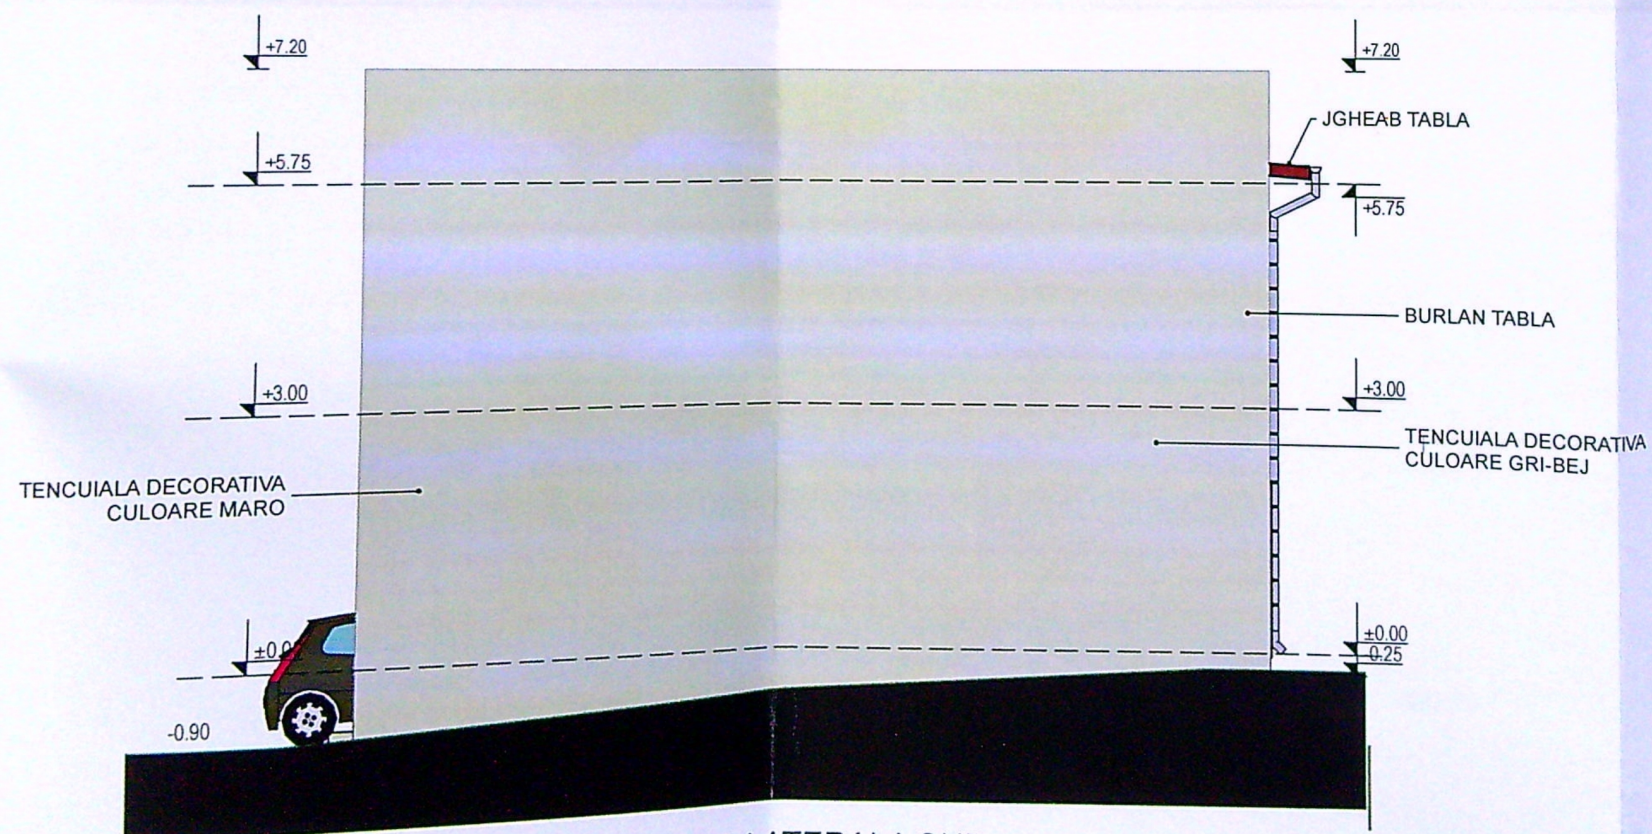

FATADA LATERALA SUD
scara 1:100

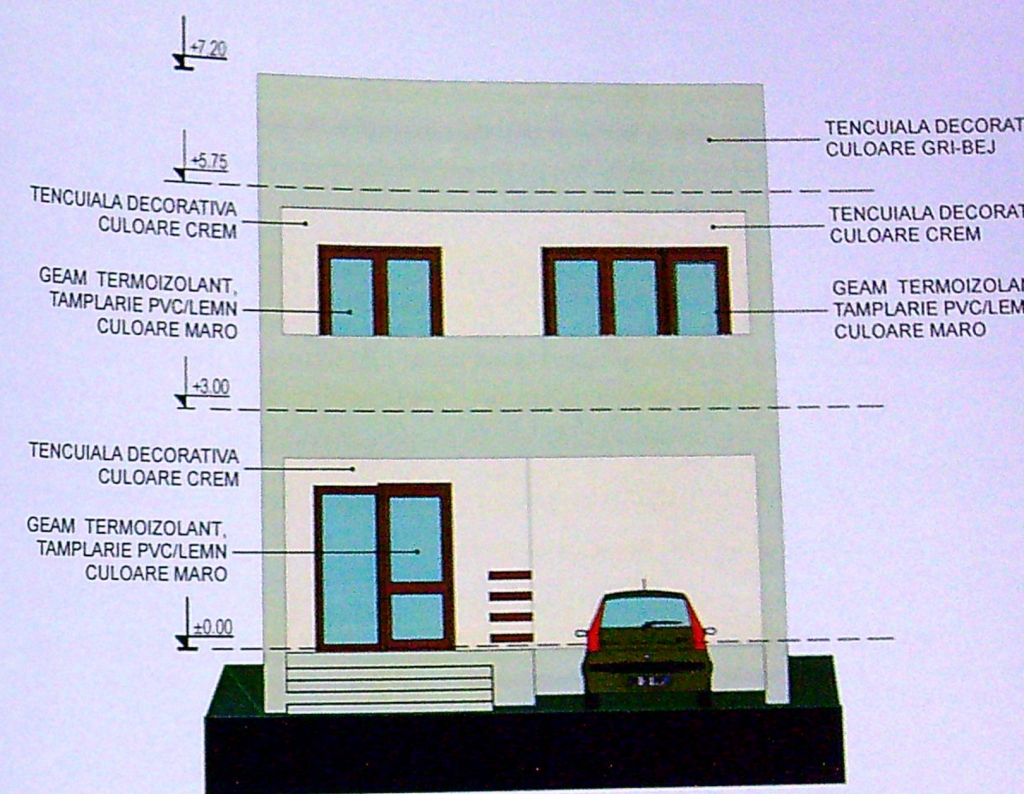

FATADA PRINCIPALA VEST
scara 1:100

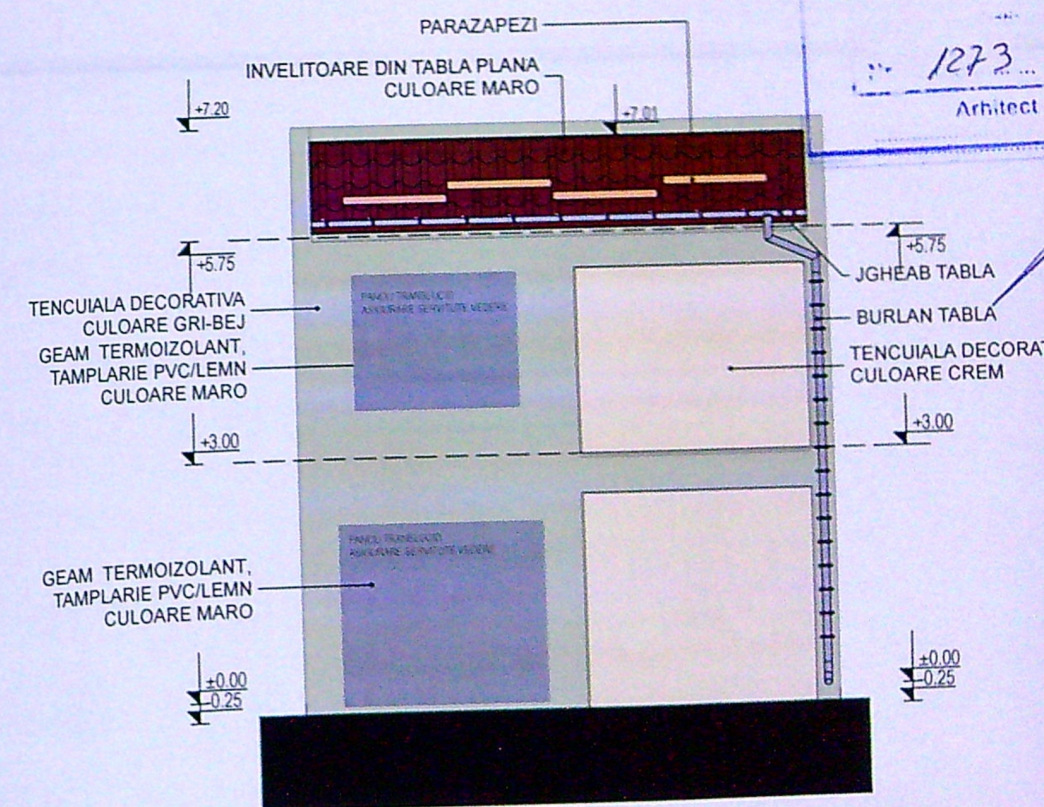

FATADA POSTERIOARA EST
scara 1:100

REFERAT / EXPERTIZA NR. DATA:

CARMEL
PETRIC
Lupu, nr. 2, Mun. Cra

IFICARE TEMA
COMPARTIMENT
CONSTRUIRE L
EJMUIRE PARTI
Lupu, nr. 2, Mun.

FATADA