


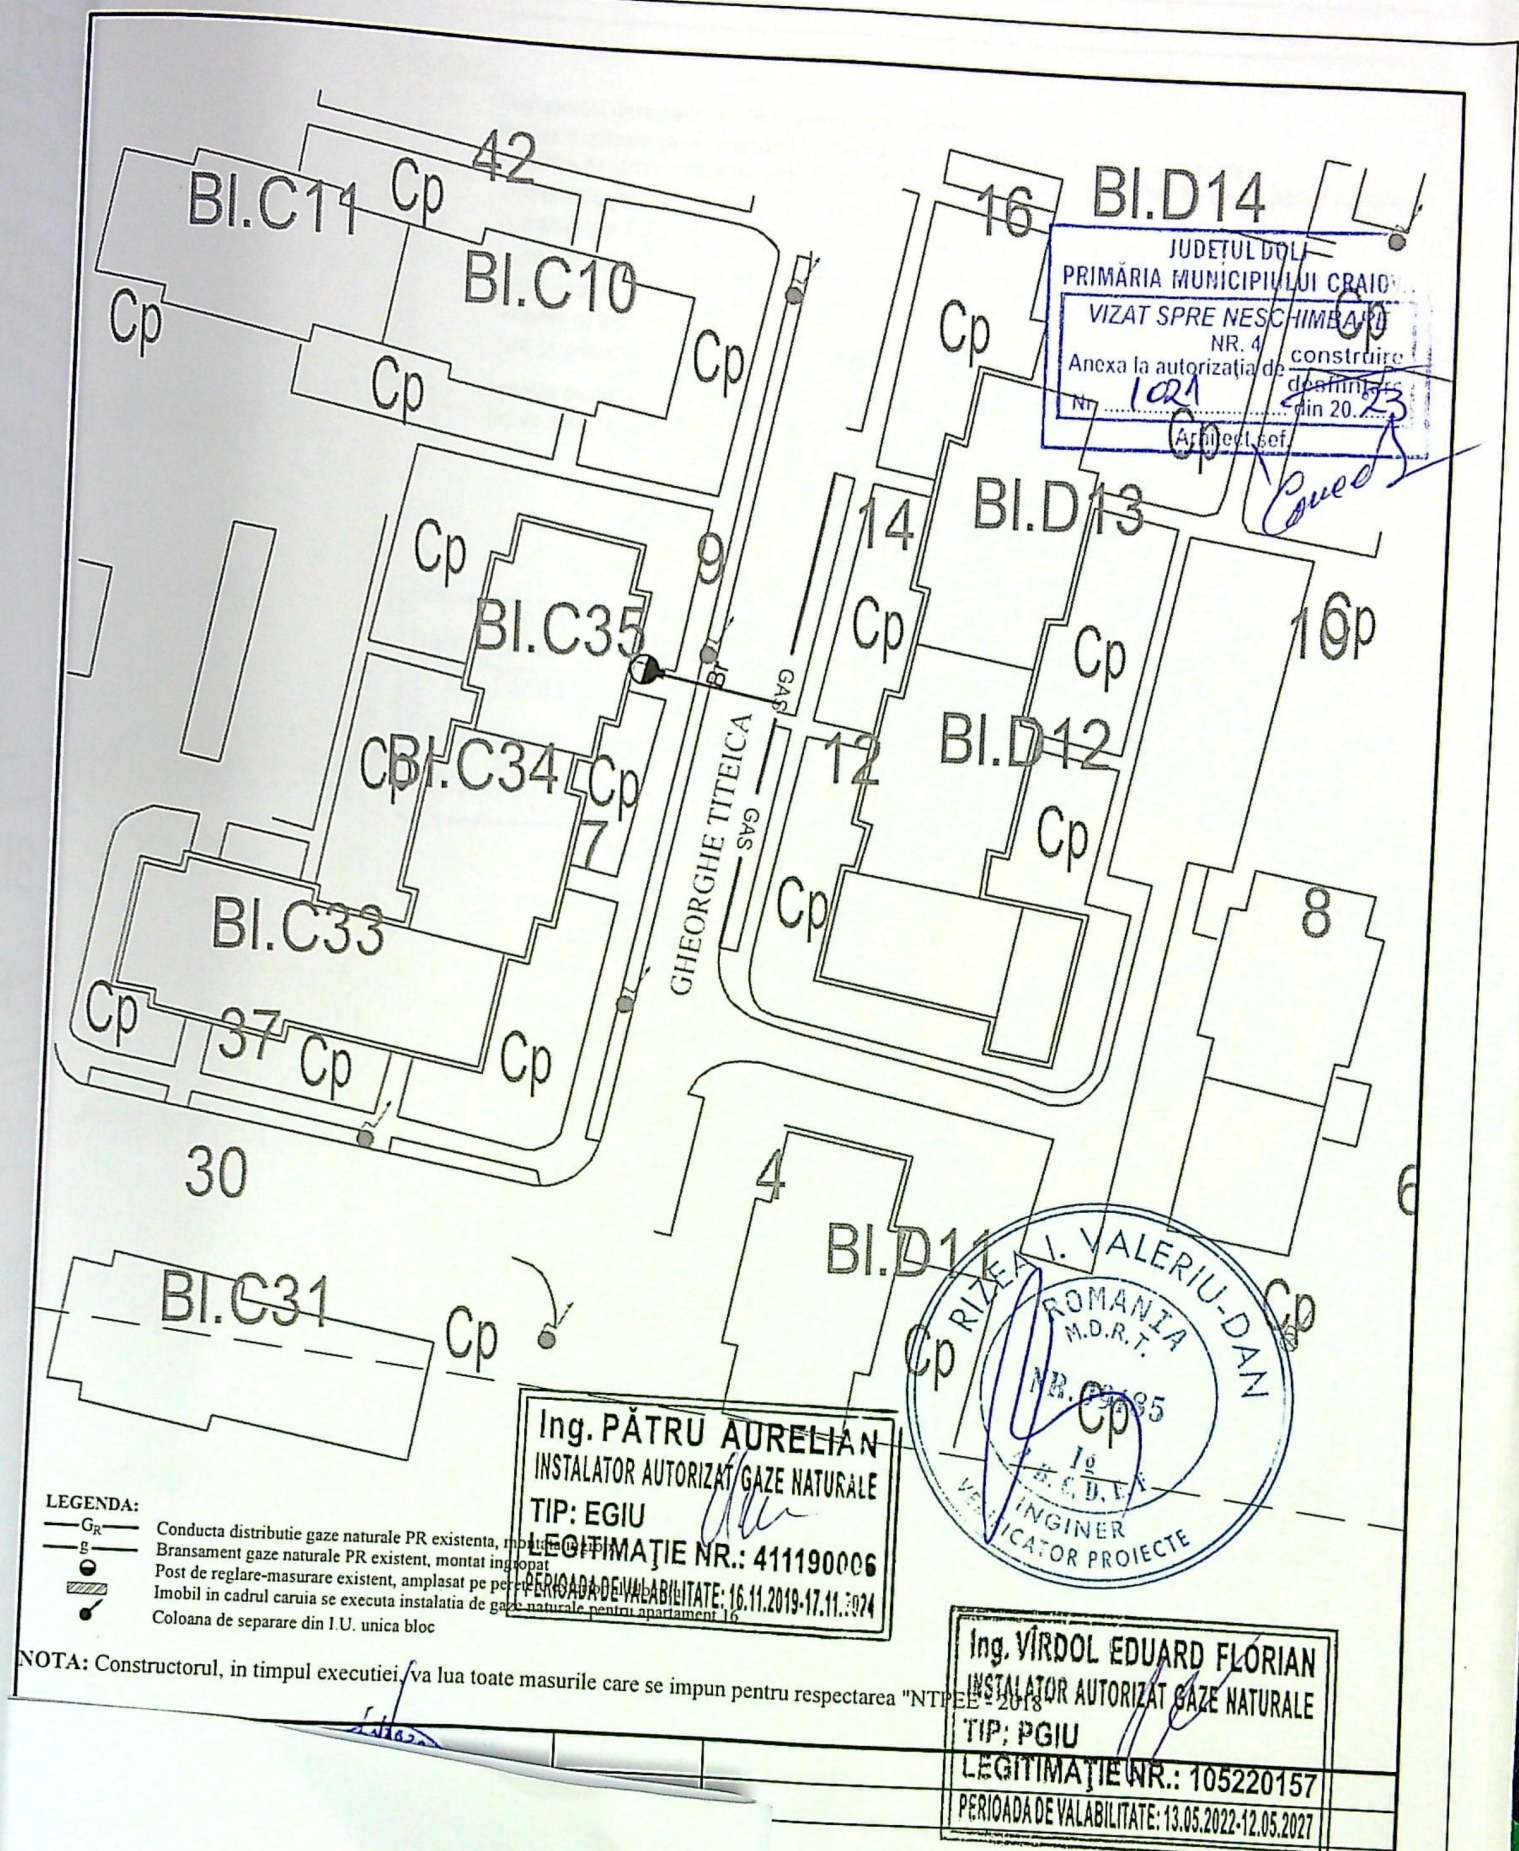

LEGENDA:

- Gr— Conducta distributie gaze naturale PR existentă, montată în pământ
- S— Bransament gaze naturale PR existent, montat în aer
- Post de reglare-măsurare existent, amplasat pe peretele exterior al clădirii
- Imobil în cadrul cărui se execută instalația de gaze naturale pentru apartament
- Coloana de separare din I.U. unică bloc

NOTA: Constructorul, în timpul execuției, va lua toate măsurile care se impun pentru respectarea "NTPEE 2018"

Ing. PĂTRU AURELIAN
INSTALATOR AUTORIZAT GAZE NATURALE
TIP: EGIU
LEGITIMAȚIE NR.: 411190006
PERIOADA DE VALABILITATE: 16.11.2019-17.11.2024

Ing. VÎRDOL EDUARD FLORIAN
INSTALATOR AUTORIZAT GAZE NATURALE
TIP: PGIU
LEGITIMAȚIE NR.: 105220157
PERIOADA DE VALABILITATE: 13.05.2022-12.05.2027

REFERAT / EXPERTIZĂ NR./DATA

ciar:	DINU ANGHEL	Proiect nr.
isament:	Craiova, str. Ghe. Țițeica, nr. 9, bl. C35, sc. 1, et. 4, jud. Dolj	70
roiect:		
STATALATIE UTILIZARE GAZE NATURALE PJ PARARE INSTALATIE DE UTILIZARE GAZE NATURALE IN VEDEREA CONTORIZARII PE APARTAMENTE =		Faza: D.T.
planșă:	PLAN DE SITUATIE	Planșa nr. G 1

24