



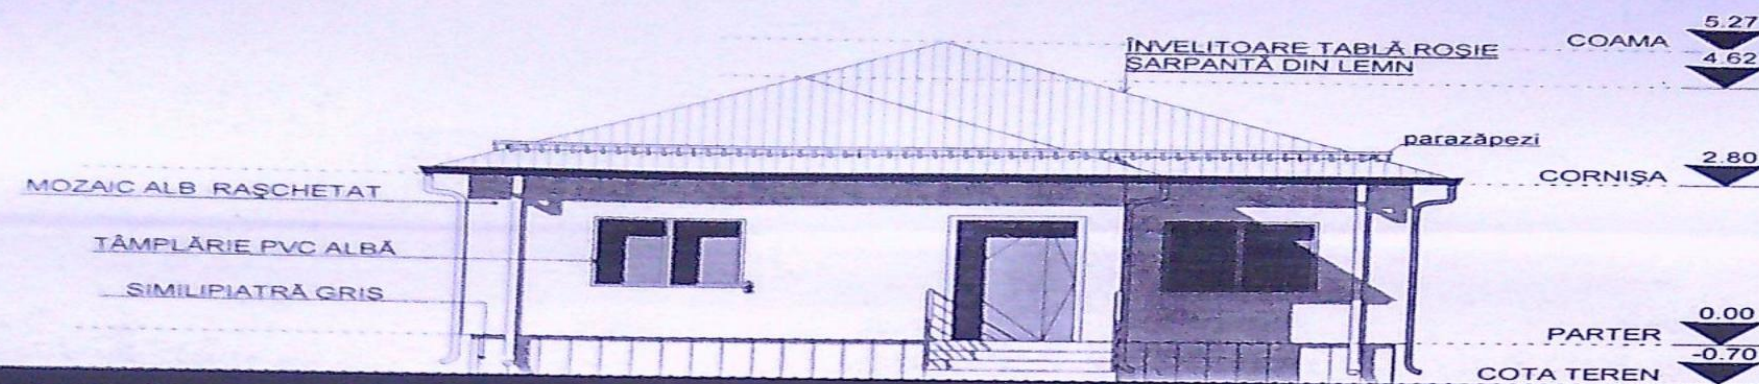


FAȚADA VEST - NORD-VEST SC:1:100




FAȚADA EST - SUD-EST SC:1:100

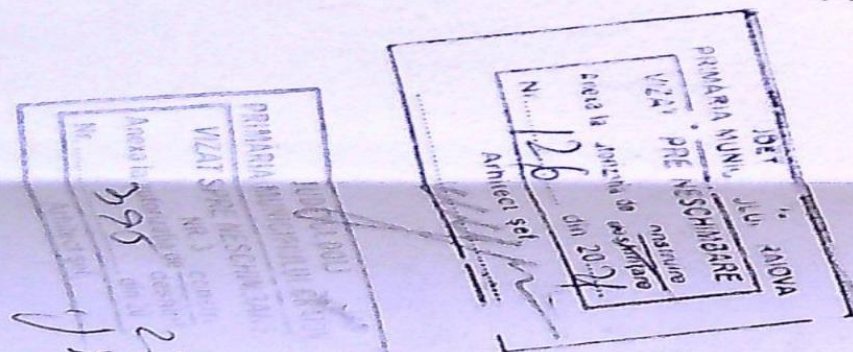

VERIFICATOR/EXPERT		NUME	SEMNAȚURA	CERINȚA	REFERAT / EXPERTIZĂ NR. DATA	PR.NR. 16/2020
		SC ARHITOP PROIECT&CONSULT SRL J16/137/2003, CUI: 15185497			Proprietar: ENEA SORIN-MARIAN, ENEA ALINA-MARIANA	Faza: PAC
SPECIFICAȚIE		NUME	SEMNAȚURA	SCARA:	Titlu proiect: CONSTRUIRE DEPOZIT PENTRU MIERE SI PRODUSE APICOLE PARTER CRAIOVA, ALEEA 3, BARIERA VILCII, NR. 17C	Plansa nr. A6
Sef proiect		Arh. Stătescu Virginia		1:100	TITLU PLANȘA: FAȚADA VEST - NORD-VEST FAȚADA EST - SUD-EST	
Verificat		Arh. Stătescu Virginia		DATA: 10.11.20		
Desenat		Ing. Stătescu Marius				

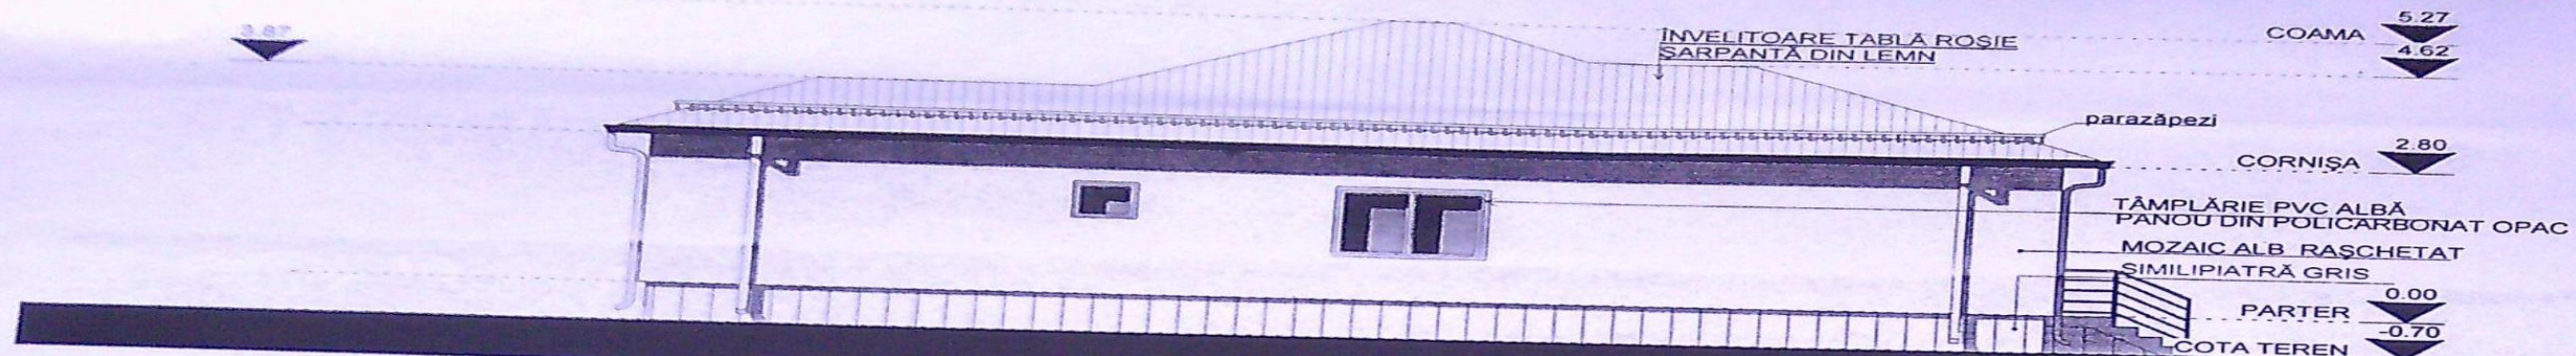

FAȚADA NORD - NORD-EST SC:1:100

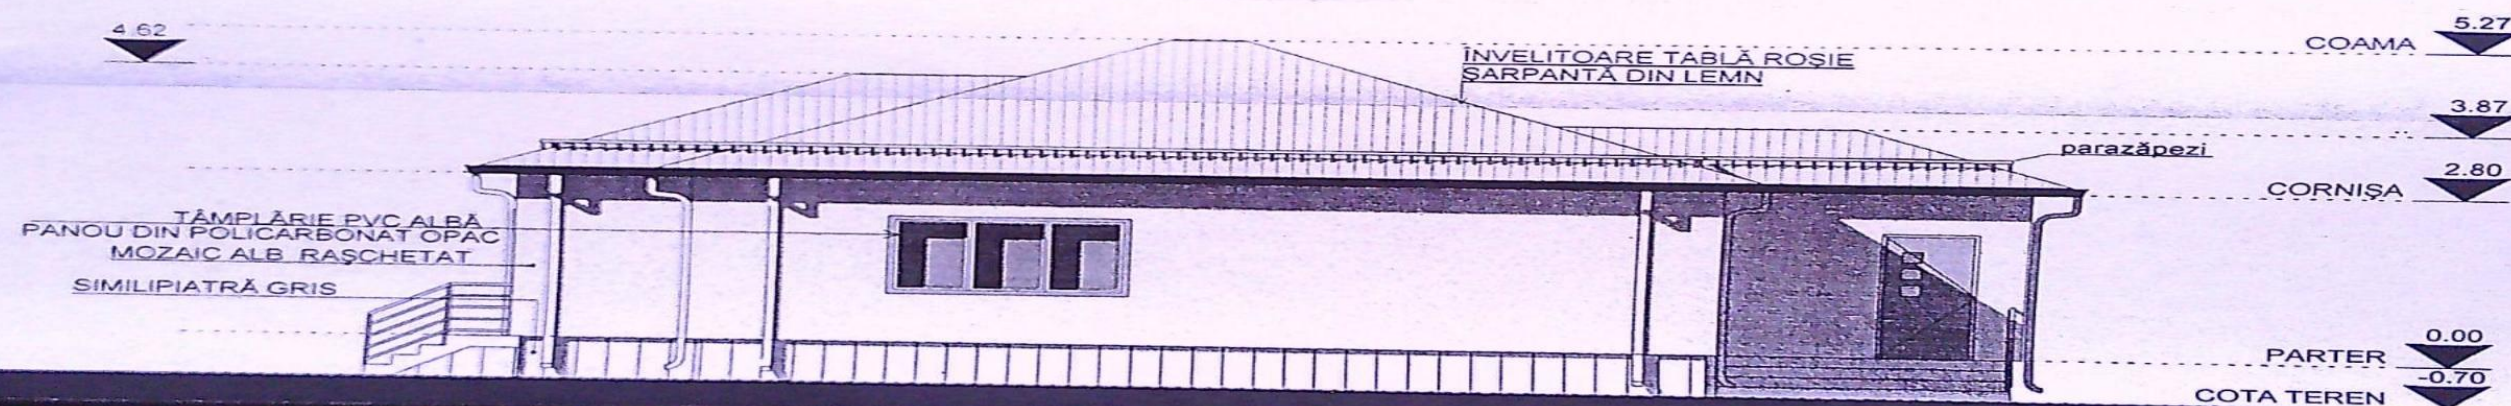

FAȚADA SUD - SUD-VEST SC:1:100



VERIFICATOR/EXPERT	NUME	SEMNTURA	CERINTA	REFERAT / EXPERTIZA NR. DATA	PR.NR. 16/2020
SC ARHITOP PROIECT&CONSULT SRL J16/137/2003, CUI: 15185497				Proprietar: ENEA SORIN-MARIAN, ENEALINA-MARIANA	Faza: PAC
SPECIFICAȚIE	NUME	SEMNTURA	SCARA:	Titlu proiect: CONSTRUIRE DEPOZIT PENTRU MIERE SI PRODUSE APICOLE PARTER CRAIOVA, ALEEA 3, BARIERA VILCII, NR. 17C	Plansa nr. 1
Sef proiect	Arh. Stătescu Virginia		1:100	TITLU PLANȘA: FAȚADA NORD - NORD-EST FAȚADA SUD - SUD-VEST	
Verificat	Arh. Stătescu Virginia		DATA: 10.11.20		
Desenat	Ing. Stătescu Marius				