



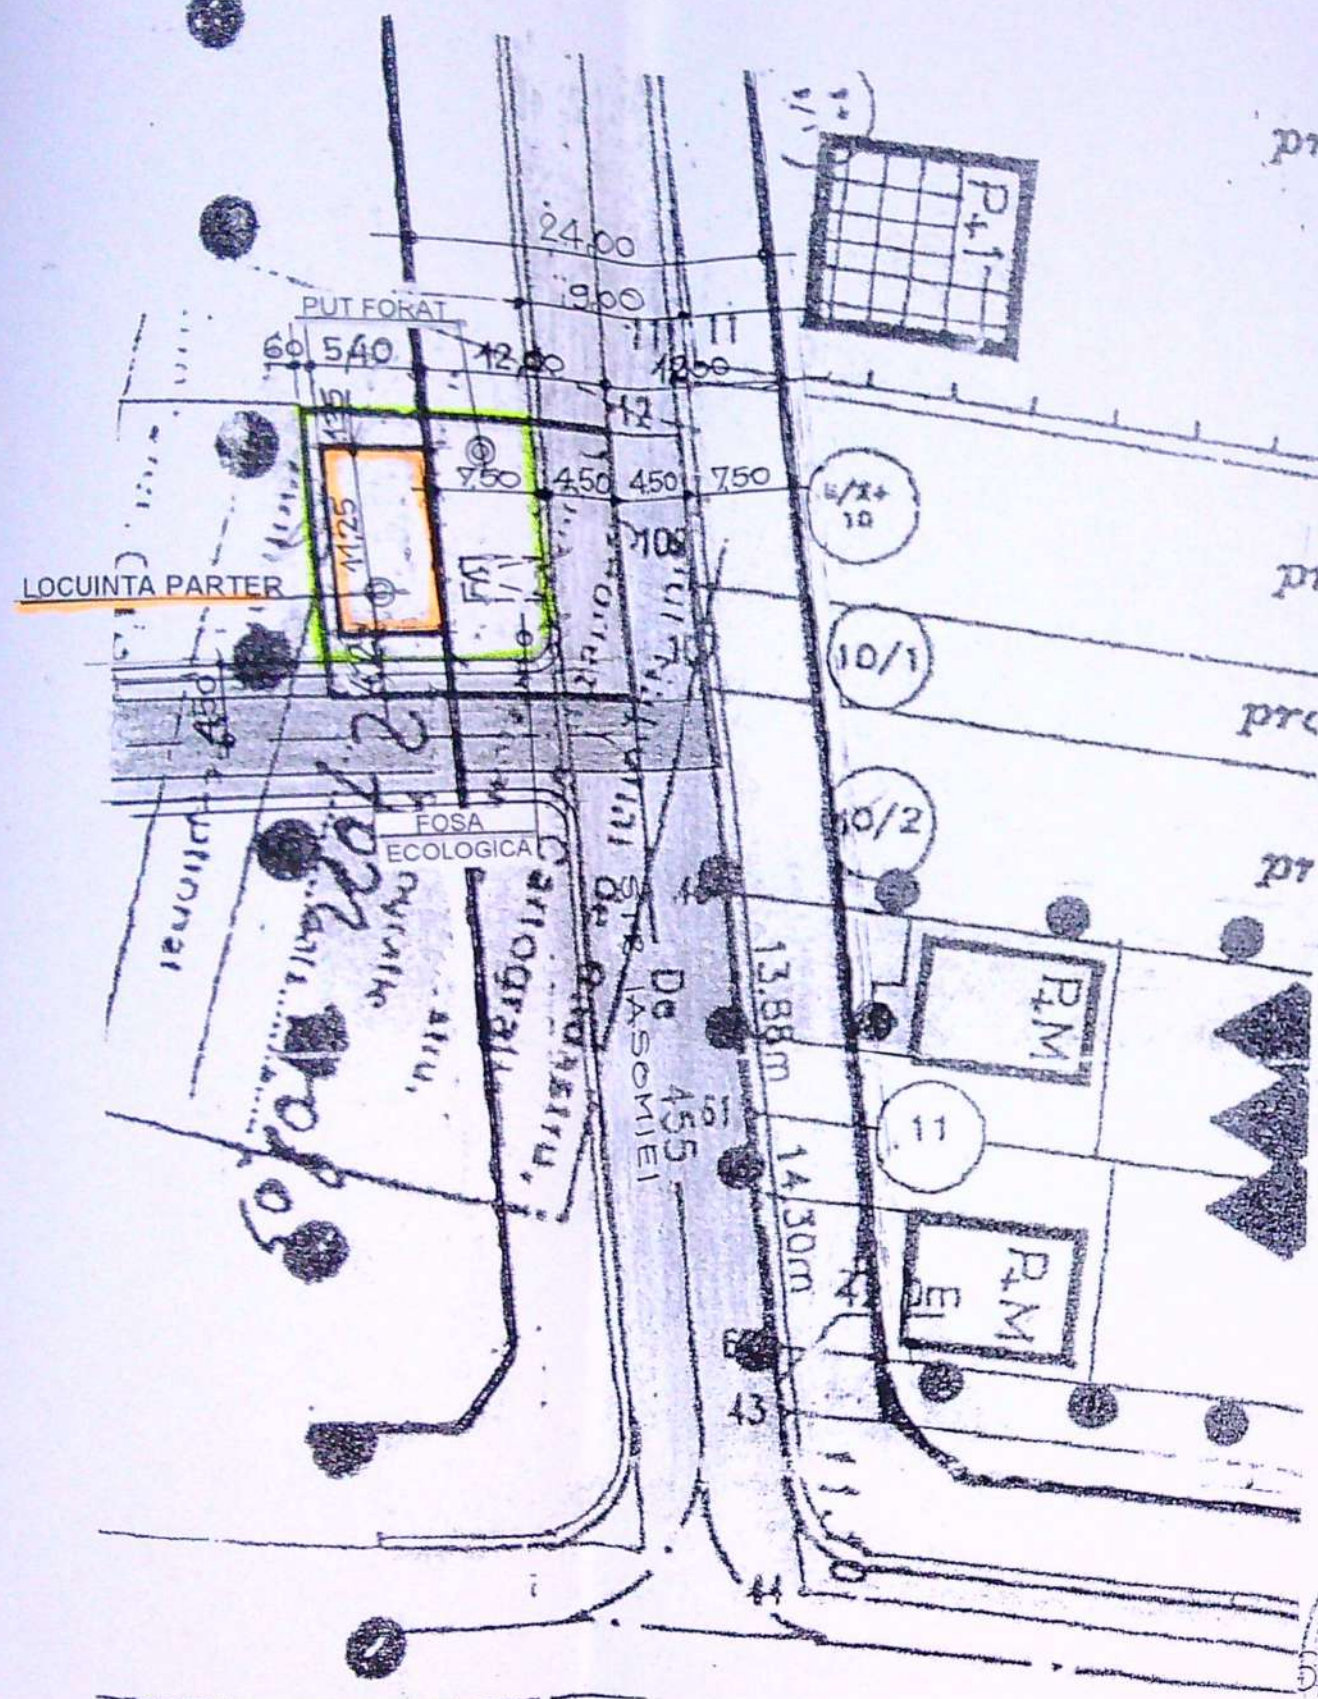

ÎNCADRARE ÎN P.U.Z. sc.1:500

Nr. cadastral	Suprafata masurata a imobilului (mp)	Adresa imobilului
297		Mun. Craiova, str. Brestei, nr. 592D (fost Cernele, tarla 52, parcela 117), jud. Dolj (lot 2)
Nr. Cartea Funciara	Unitatea Administrativ Teritoriala (UAT)	
	Craiova	

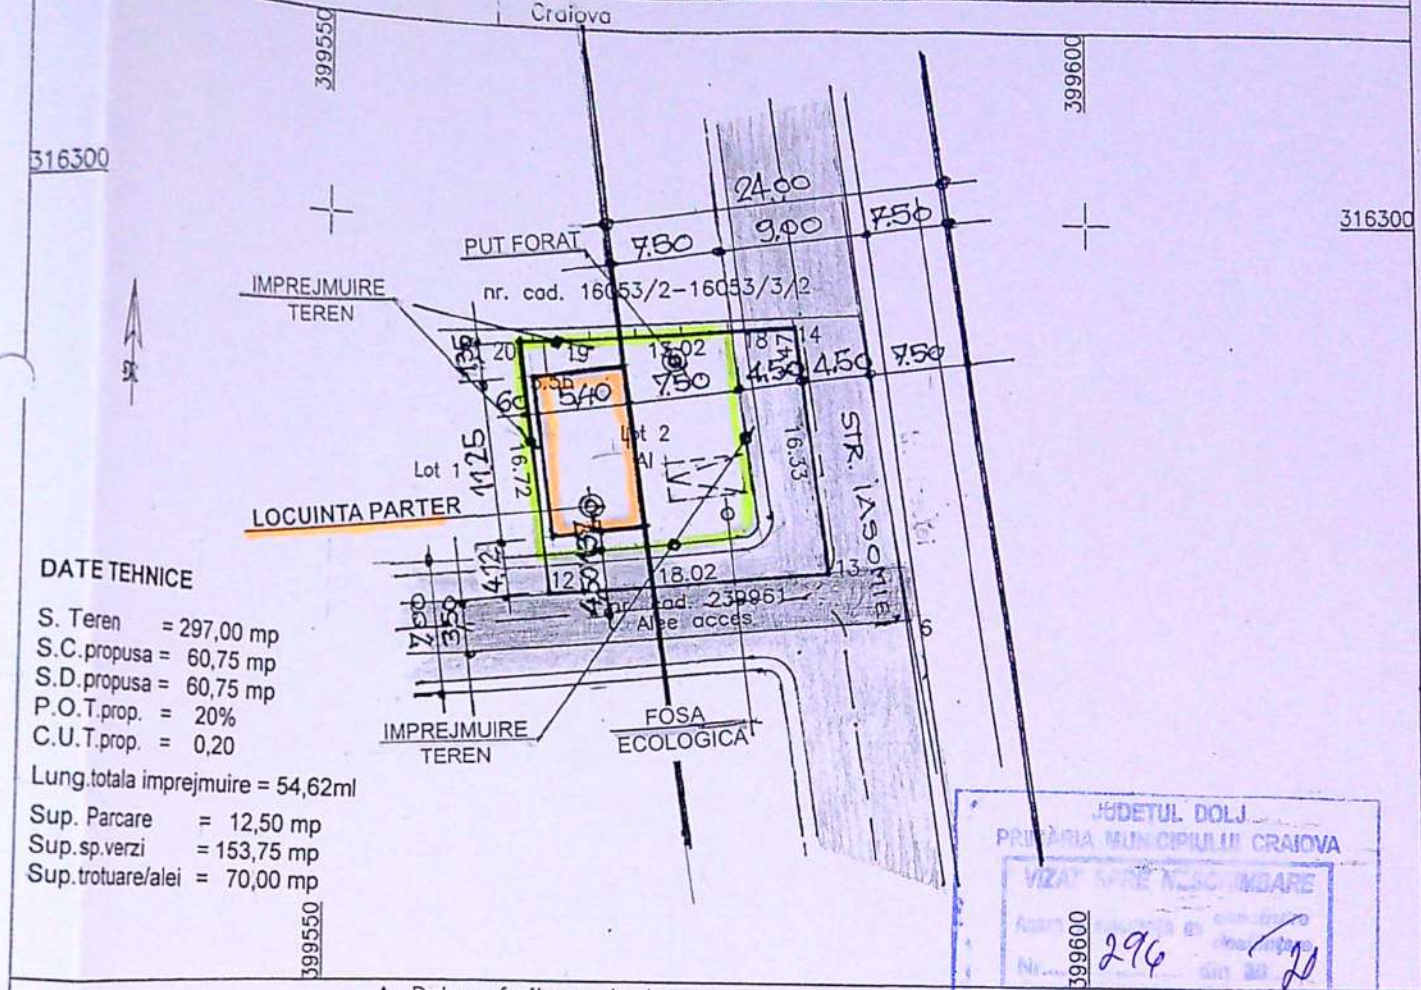

DATE TEHNICE

S. Teren = 297,00 mp
 S.C. propusa = 60,75 mp
 S.D. propusa = 60,75 mp
 P.O.T. prop. = 20%
 C.U.T. prop. = 0,20
 Lung. totala imprejmuire = 54,62ml
 Sup. Parcare = 12,50 mp
 Sup. sp. verzi = 153,75 mp
 Sup. trotuare/alei = 70,00 mp

A. Date referitoare la teren

Nr. parcela	Categorie de folosinta	Suprafata (mp)	Mentiuni
1	Altele	297	Imprejmuire: gard de lemn si limita conventionala
Total		297	

B. Date referitoare la constructii

Cod	Destinatia	Suprafata construita la sol (mp)	Mentiuni
-			1614 20
Total			

Suprafata totala masurata a imobilului = 297 mp

CERTIFICAT

DE

AMPLASARE

DE

CONSTRUIRE

LOCUINTA PARTER

SI

IMPREJMUIRE TEREN

DATE

15.02.2020

Executant:

STANCU ION-VALERIU

Confirmarea masuratorilor la teren,

si

confirmarea integritatii documentatiei cadastrale

si

confirmarea integritatii acestora cu realitatea din teren

Confirmarea si stampila,

Stampila BCPI

Inspector

31373/2020

Confirmarea introducerii imobilului in baza de date

si

confirmarea integritatii si

confirmarea integritatii si

Confirmarea

Confirmarea

NEFIICIAR : VELCU GEORGE	Pr. nr. 15/2020
AMPLASAMENT : CRAIOVA, STR. IASOMIEI, NR.3	
CONSTRUIRE LOCUINTA PARTER SI IMPREJMUIRE TEREN - UCRARI EXECUTATE FARA AUTORIZATIE DE CONSTRUIRE	Faza: D.T.A.C.
REALIZARE PUT FORAT SI FOSA ECOLOGICA	Plansa nr. A4
PLAN DE SITUATIE	

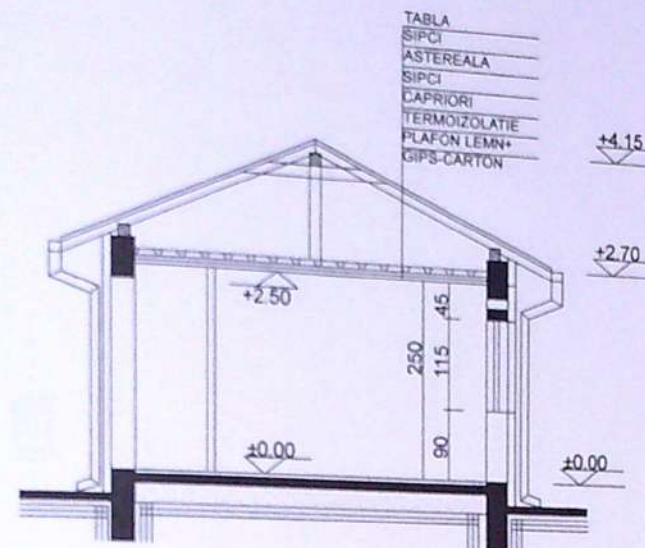

SECTIONE

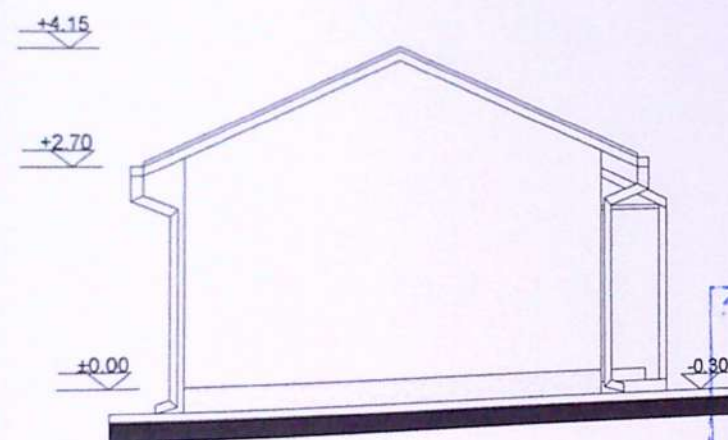

FATADA LATERALA STANGA




stampila in original.
itorului.

nr.:	
REFERAT/ EXPERTIZA NR. / DATA	
FICIAR: VELCU GEORGE	PR.NR.: 15 / 2020
ASAMENT: CRAIOVA, STR. IASOMIEI, NR.3	FAZA: DTAC
CONSTRUIRE LOCUINTA PARTER SI IMPREJMUIRE TEREN	PLANSA NR: A7
LUCRARI EXECUTATE FARA AUTORIZATIE DE CONSTRUIRE	
REALIZARE PUT FORAT SI FOSA ECOLOGICA	
SECTIONE FATADA LATERALA STANGA	

48 3

FINISAJE EXTERIOARE:

1. MOZAIC ; 2. TENCUIALA DECORATIVA CREM;
3. TABLA MARON ; 4. TAMPLARIE PVC ALBA/MARON

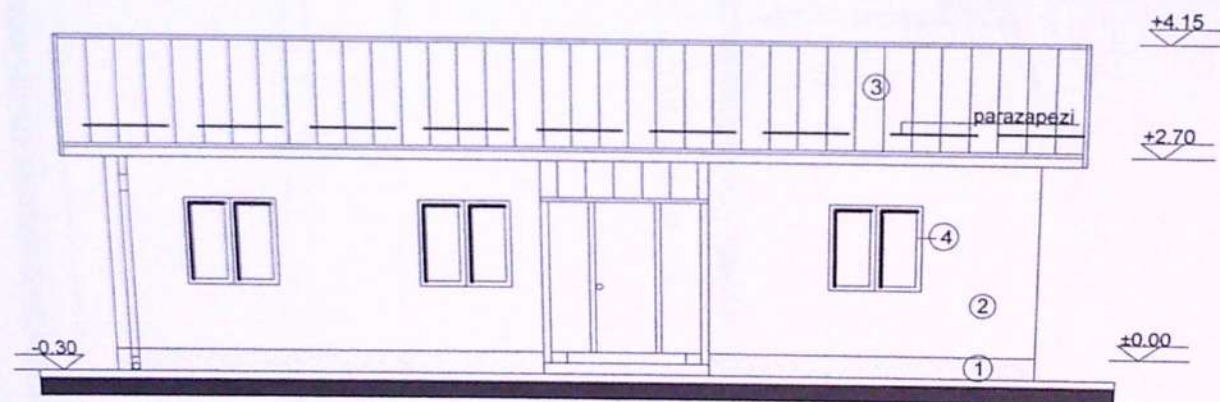

FATADA PRINCIPALA

Acest proiect este proprietatea intelectuala a arh. M.E. Ianovic si este valabil numai cu stampila in original.
In virtutea dreptului de autor, folosirea lui de catre terti este permisa numai cu acordul autorului.




Referat nr.:		
TERINTA	REFERAT/ EXPERTIZA NR. / DATA	
	BENEFICIAR: VELCU GEORGE AMPLASAMENT: CRAIOVA, STR. IASOMIEI, NR.3	PR.NR.: 15 / 2020
SCARA: 1:100	*CONSTRUIRE LOCUINTA PARTER SI IMPREJMUIRE TEREN -LUCRARI EXECUTATE FARA AUTORIZATIE DE CONSTRUIRE *REALIZARE PUT FORAT SI FOSA ECOLOGICA	FAZA: DTAC
DATA: 2020	FATADA PRINCIPALA	PLANSĂ NR.: A8

FINISAJE EXTERIOARE:


1. MOZAIC ; 2. TENCUIALA DECORATIVA CREM;
3. TABLA MARON; 4. TAMPLARIE PVC ALBA/MARON



FATADA LATERALA DREAPTA

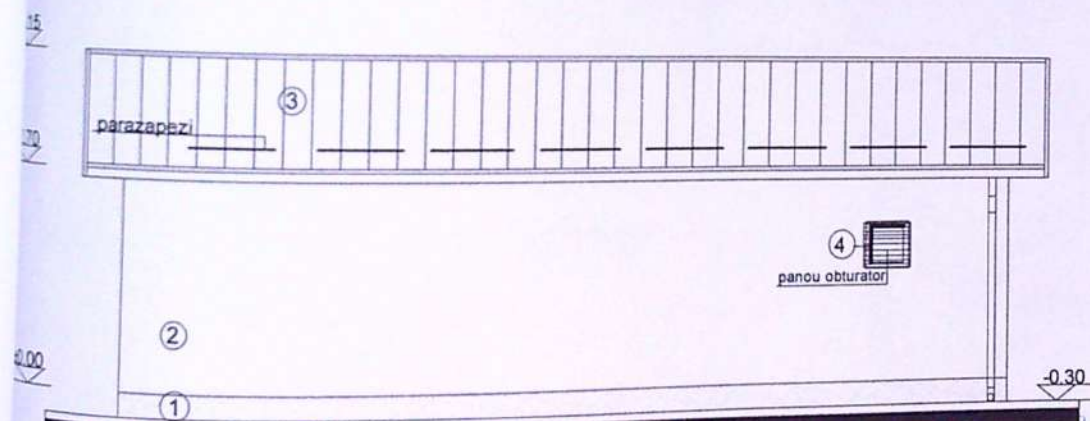

FATADA SECUNDARA

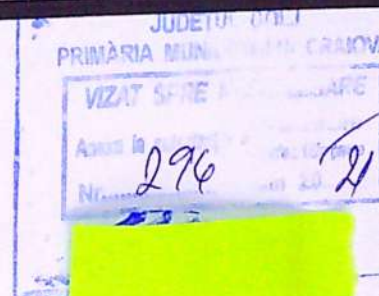

Județul Dolj
DIN ROMÂNIA
00052
Mihaela Elena
IANOVIC
însoțit cu drept de semnătură

numai cu stamp
acordul autorului

Referat nr.:		PR.NR.: 15 / 2020
REFERAT/ EXPERTIZA NR. / DATA		
A	BENEFICIAR: VELCU GEORGE AMPLASAMENT: CRAIOVA, STR. IASOMIEI, NR.3	FAZA: DTAC
A:	*CONSTRUIRE LOCUINTA PARTER SI IMPREJMUIRE TEREN *LUCRARI EXECUTATE FARA AUTORIZATIE DE CONSTRUIRE *REALIZARE PUT FORAT SI FOSA ECOLOGICA	PLANSĂ NR. A9
	FATADA LATERALA DREAPTA; FATADA SECUNDARA	