

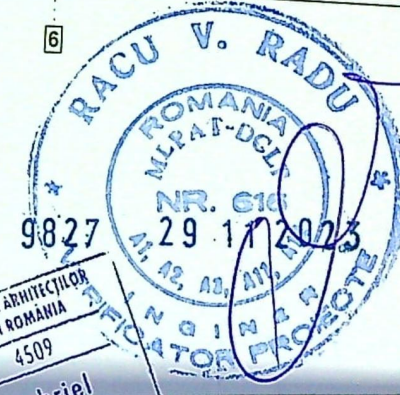
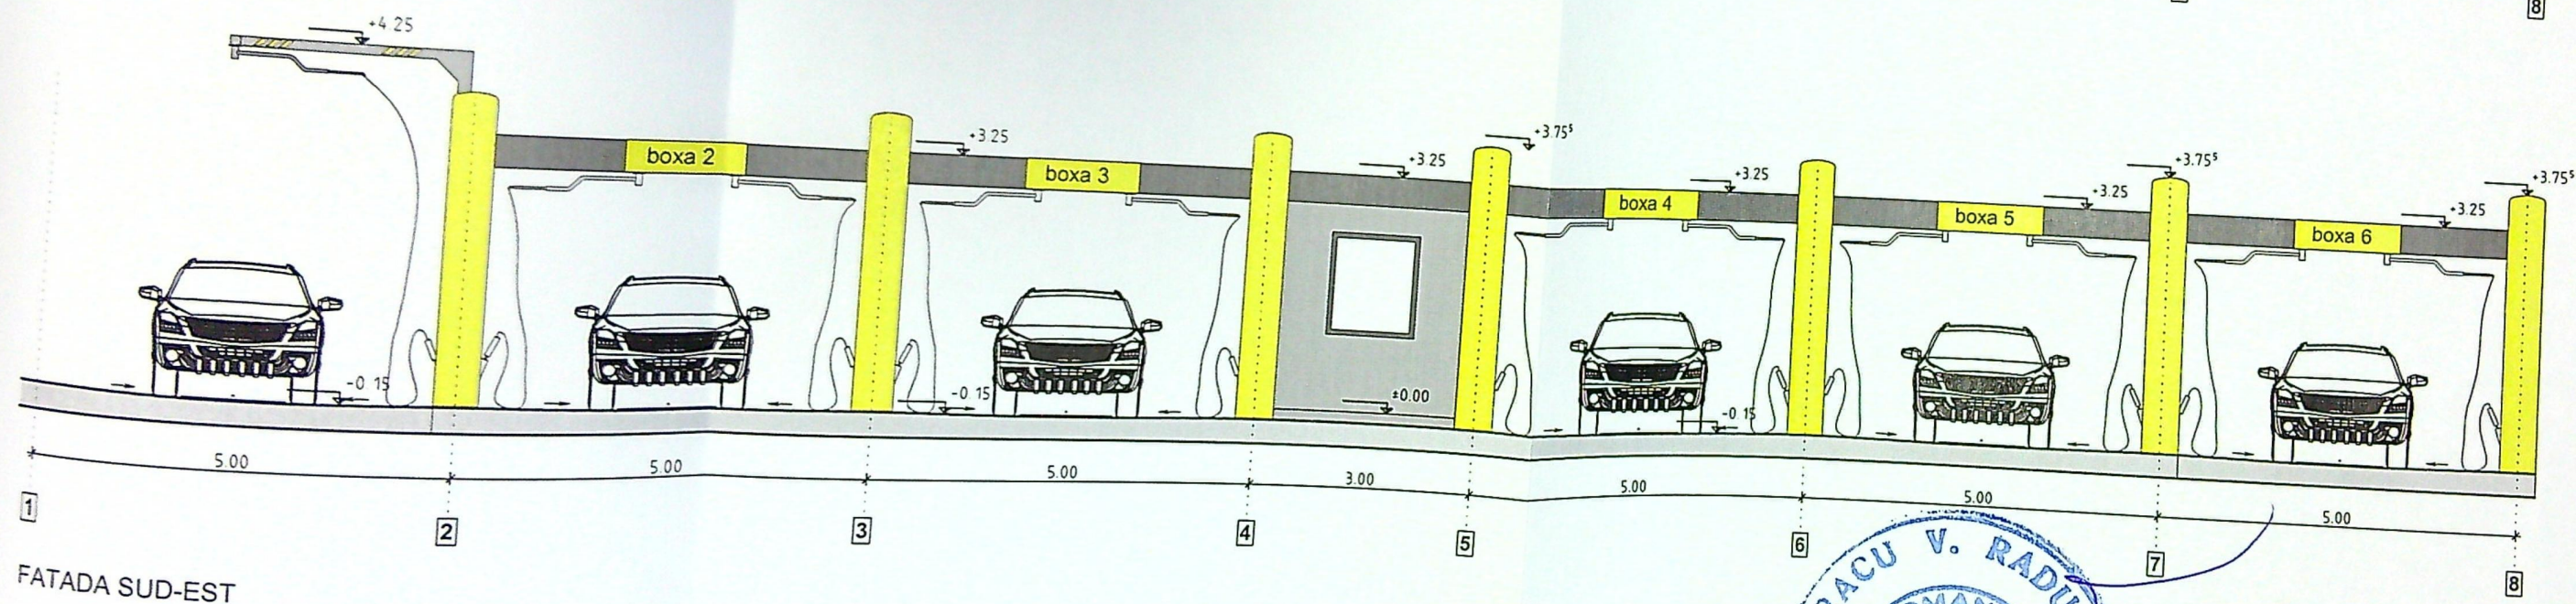
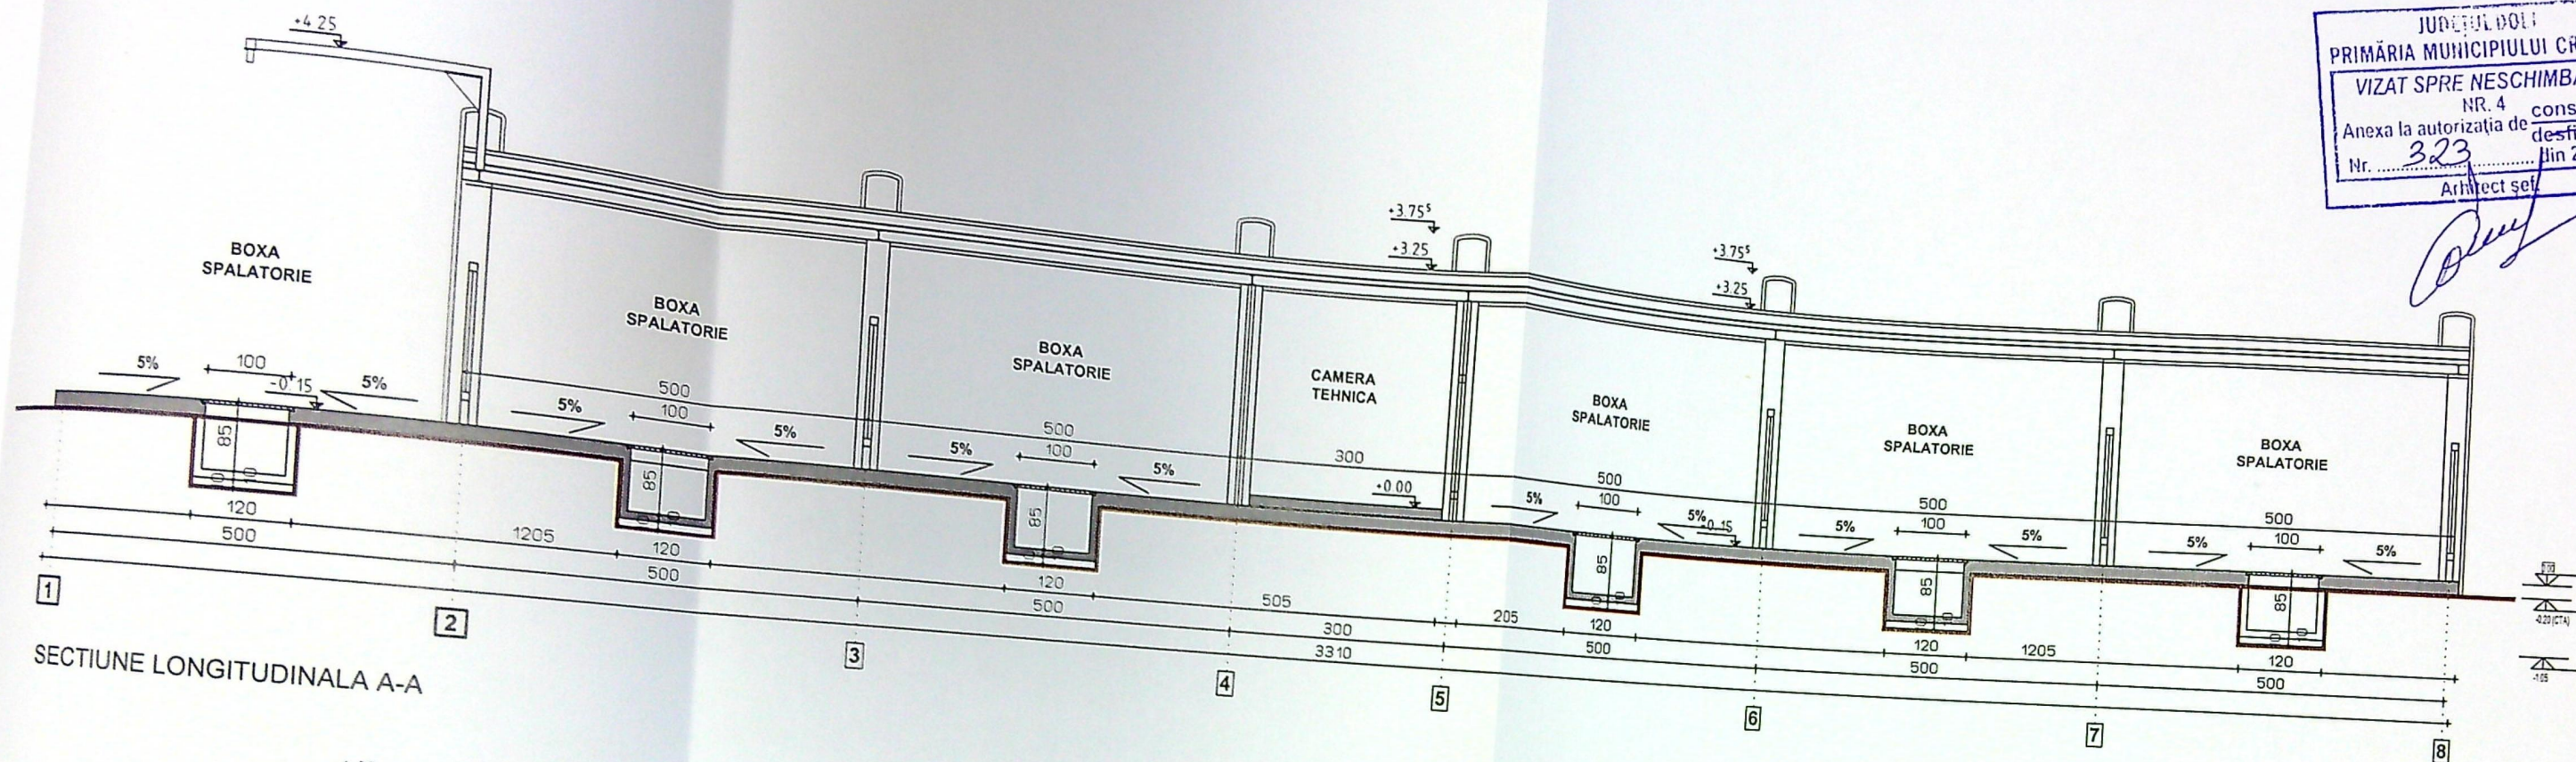
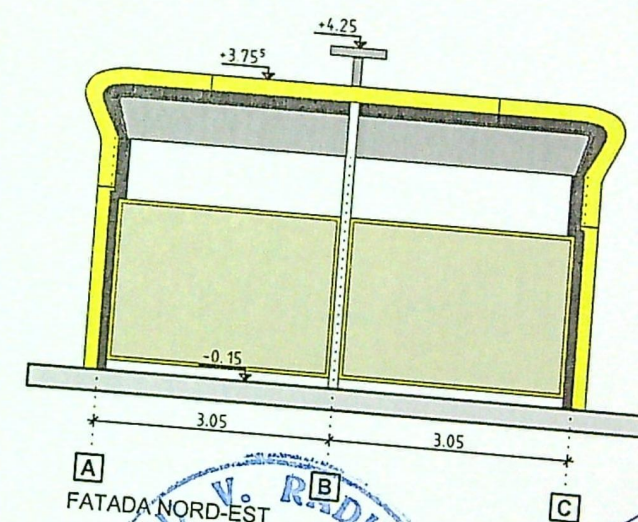
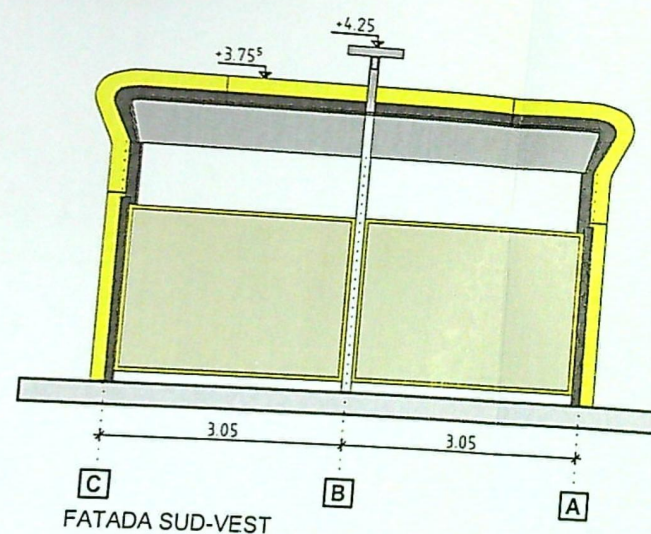


JUDETUL DOLJ
 PRIMĂRIA MUNICIPIULUI CRAIOVA
 VIZAT SPRE NESCHIMBARE
 NR. 4
 Anexa la autorizația de construire
 Nr. 323 din 20.07.2023
 Arhitect șef

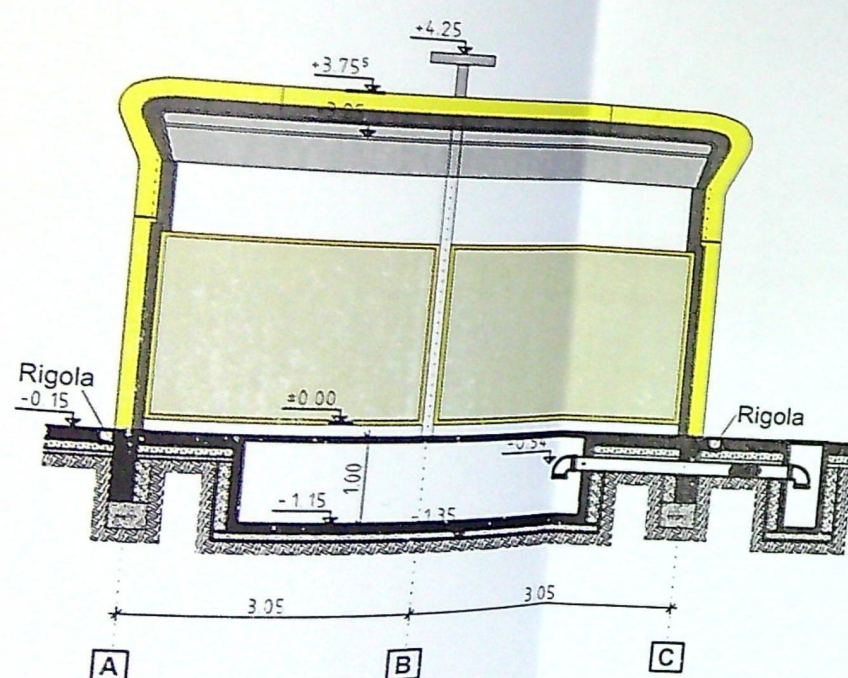

REFERAT / EXPERTIZA NR. / DATA	
BENEFICIAR: S.C. MITIV REAL ESTATE SRL.	PROIECT 3/2023
CONSTRUIRE SPALATORIE AUTO SELF SERVICE P CRAIOVA, STR. CALEA SEVERINULUI, NR. 44A, JUDETUL DOLJ	FAZA D.T.A.C. + P.T.h.
SECTIUNE A-A, FATADA SUD-EST	NR. PLANSA A 05

JUDEȚUL DOLJ
 PRIMĂRIA MUNICIPIULUI CRAIOVA
 VIZAT SPRE NESCHIMBARE
 NR. 4 construire
 Anexa la autorizația de
 Nr. 323 desființare
 din 20.11.2023
 Arhitect șef.

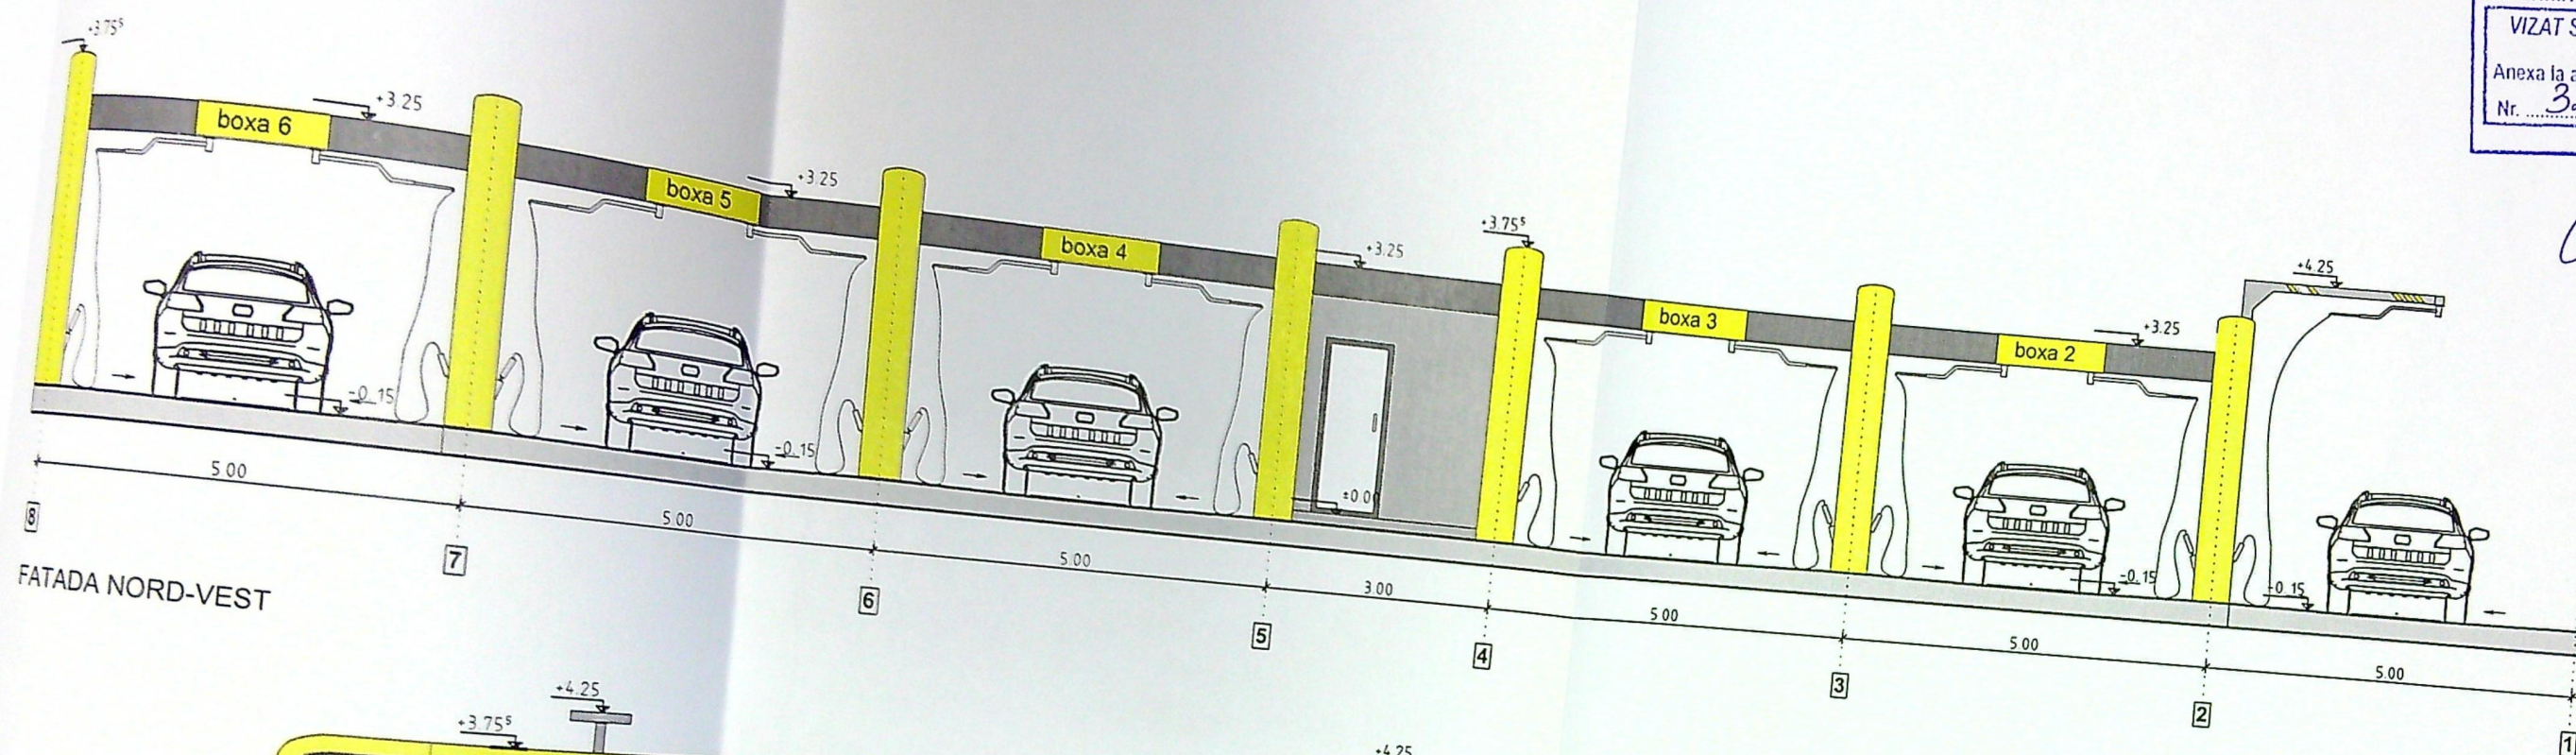

9827 29.11.2023
 ROMANIA
 JUDEȚUL DOLJ
 CRAIOVA
 VERIFICATOR PROIECT

REFERAT / EXPERTIZA NR. / DATA	
BENEFICIAR: S.C. MITIV REAL ESTATE SRL.	PROIECT 3/2023
CONSTRUIRE SPALATORIE AUTO SELF SERVICE P CRAIOVA, STR. CALEA SEVERINULUI, NR. 44A, JUDEȚUL DOLJ	FAZA D.T.A.C. + P.T.H.
FATADA NORD-VEST, FATADA SUD-VEST, FATADA NORD-EST, FATADA SUD-EST	