



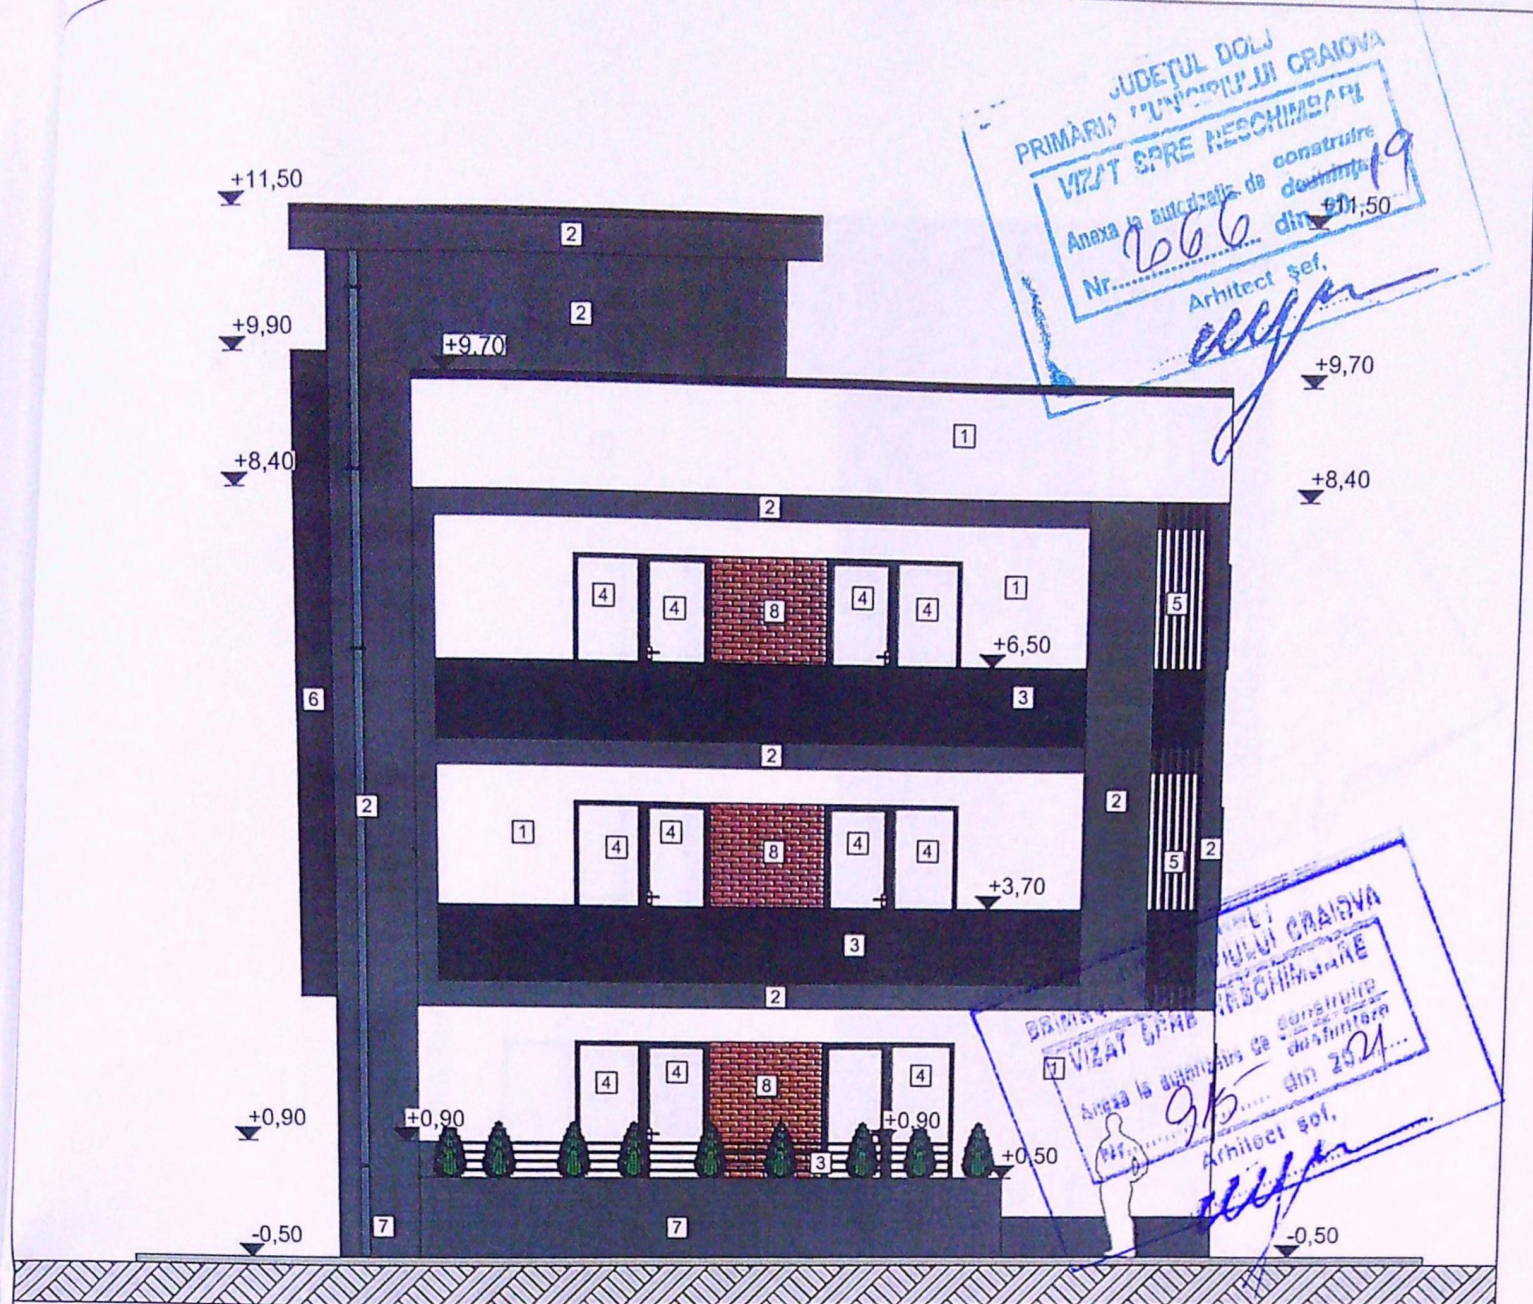

Fațadă principală -est
scara 1:100

Legendă:

- 1 Tencuială exterioară culoare alb
- 2 Tencuială exterioară culoare gri
- 3 Balustradă metal, hp=90, culoare negru
- 4 Tâmplărie p.v.c. cu geam termopan triplu strat, profil gri
- 5 Trafor metal culoare negru
- 6 Placaj metal culoare negru
- 7 Soclu, tencuială decorativă culoare gri
- 8 Placaj caramida
- 9 Igheab și burlan tablă

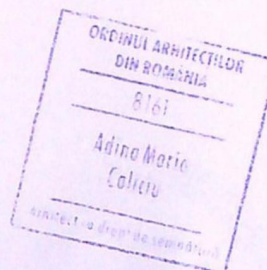

VERIFICATOR	NUME
EXPERT	NUME
	S.C. CUI: 14
CALITATE ELABORATORI	
SEF PROIECT	
PROIECTAT	a
DESENAT	ar



Legendă:

- 1 Tencuială exterioară culoare alb
- 2 Tencuială exterioară culoare gri
- 3 Balustradă metal, hp=90, culoare negru
- 4 Tâmplărie p.v.c. cu geam termopan triplu strat, profil gri
- 5 Trafor metal culoare negru
- 6 Placaj metal culoare negru
- 7 Soclu, tencuială decorativă culoare gri
- 8 Placaj caramida
- 9 Jgheab și burlean tablă

Fațadă posterioara -vest
scara 1:100

JUDEȚUL DOLJ
PRIMĂRIA MUNICIPIULUI CRAIOVA
VIZAT ȘI RECOMENDAT
Anexa la autorizația de construire
Nr. 2066
din 23.11.2019

ORDINUL ARHITECTURILOR
DIN ROMANIA

SOCIETATEA COMERCIALĂ
CUI 14591403 1163472002
RAY
CONSULTING
SRL
PROIECTARE ȘI CONSULTANȚĂ
CRAIOVA ROMANIA

VERIFICATOR	NUME	CERINTA	REFERAT - Nr./DATA
EXPERT	NUME		
	S.C. RA CUI: 14591403		
CALITATE ELABORATORI			
SEF PROIECT	in		
PROIECTAT	arh.		
DESENAT	arh.		