


Nr. cadastral	Suprafata masurata a imobilului [mp]	Adresa imobilului	
235864	6617	Str. Potelu, Nr. 2 - Intravilan	
Nr. Cartea Funciara	235864	UAT	CRAIOVA

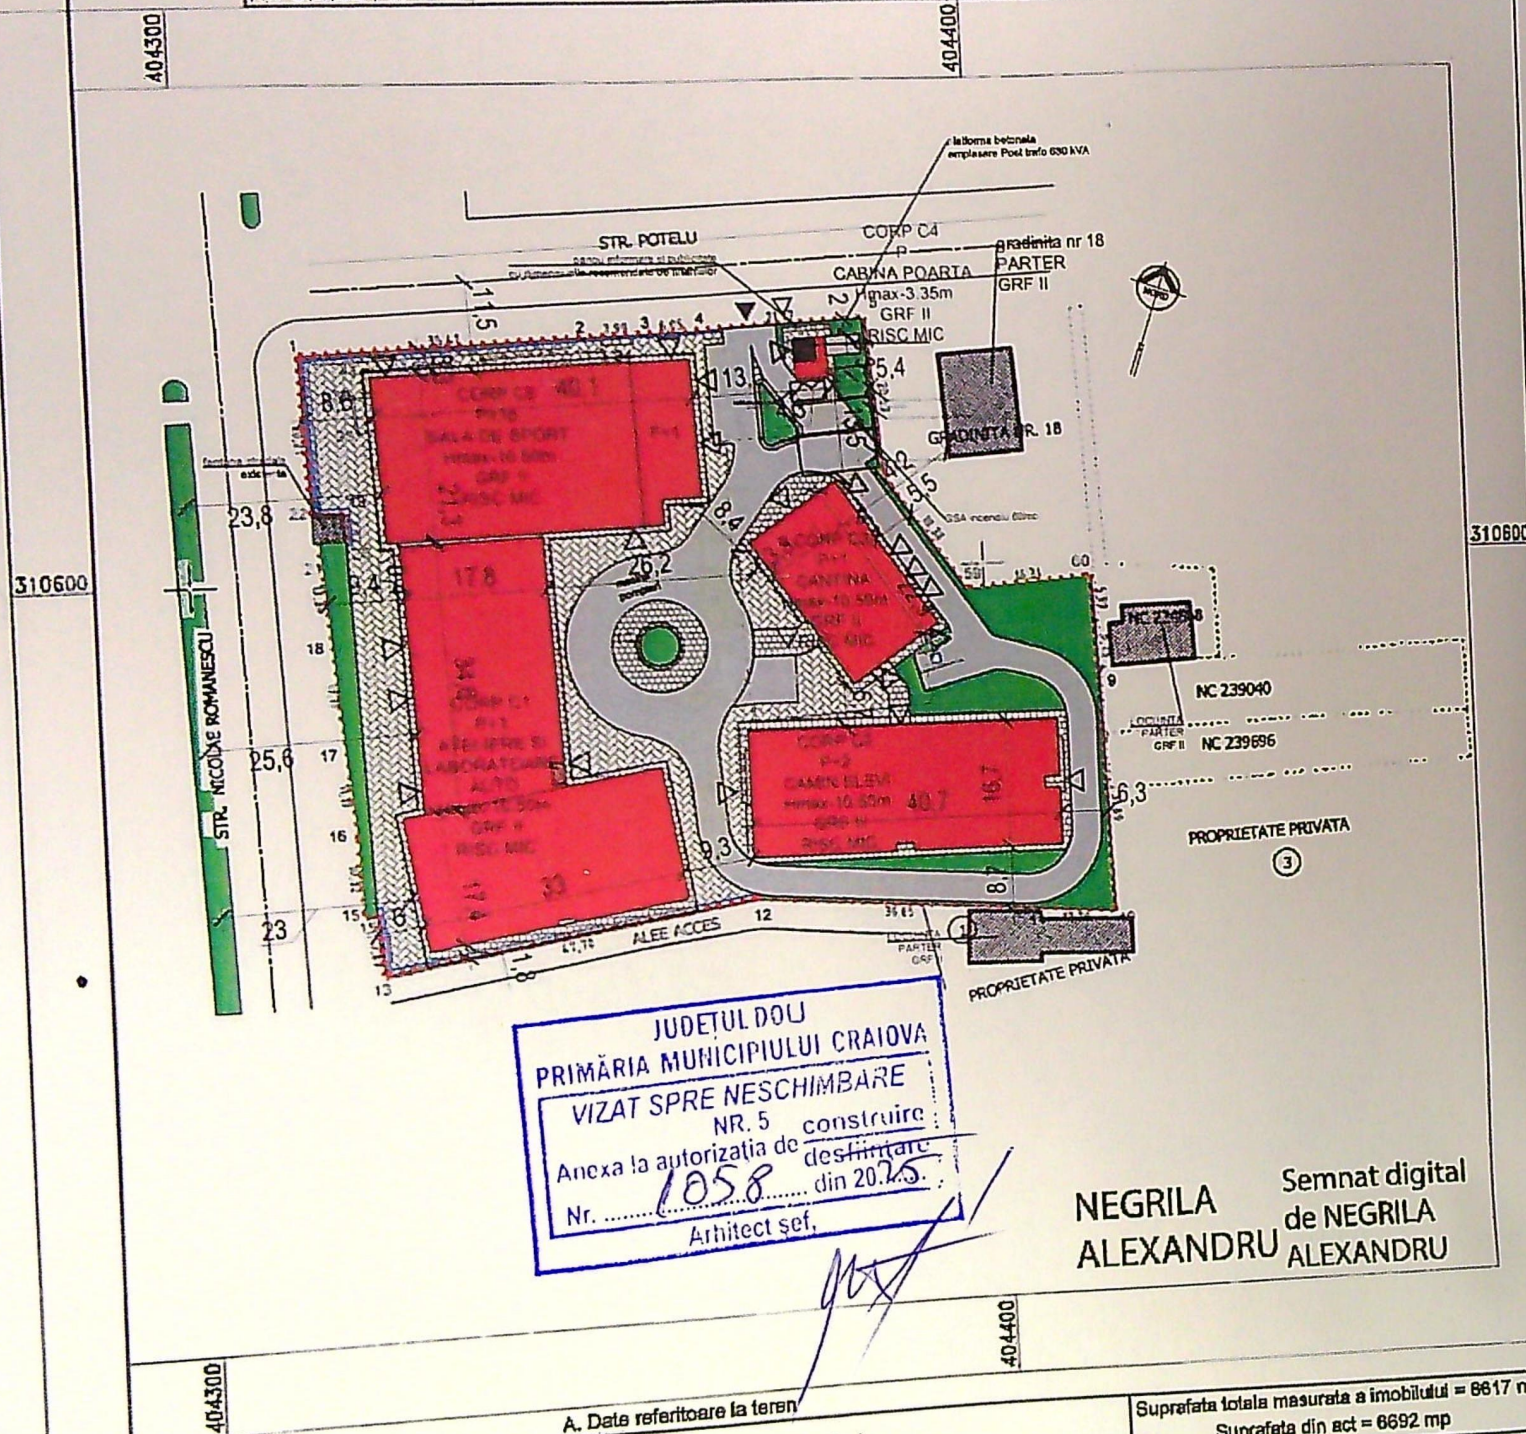

JUDEȚUL DOLU
PRIMĂRIA MUNICIPIULUI CRAIOVA
VIZAT SPRE NESCHIMBARE
NR. 5
Anexa la autorizația de construire
Nr. 1058 din 20.7.2015
Arhitect șef,

NEGRILA
ALEXANDRU

Semnata digital
de NEGRILA
ALEXANDRU

Nr. parcela	Categoria de folosinta	Suprafata [mp]	Mentiiuni
1	CC	8817	Teren intravilan imprejmuit partial
Total		8817	

Cod	Destinatia	Suprafata construita la sol [mp]	Mentiiuni
C1	CAS	597	Scoala - regim de inaltime parter, edificata in anul 1907. SC=597 mp, SD=597 mp.
C2	CAS	128	Astier - regim de inaltime parter, edificata in anul 1992. SC=128 mp, SD=128 mp.
C3	CAS	88	Biblioteca - regim de inaltime parter, edificata in anul 1931. SC=88 mp, SD=88 mp.
C4	CA	9	Anexa - cabina parter - regim de inaltime parter, edificata in anul 1990. SC=9 mp, SD=9 mp.
C5	CA	90	Anexa - FARA ACTE, NU FACE OBIECTUL PREZENTEI DOCUMENTATII

A. Date referitoare la teren

Suprafata totala masurata a imobilului = 8817 mp
 Suprafata din act = 6692 mp

Executant : Best CAD ENERGY SOLUTION SRL

Autorizatie P.J.A seria RO-B-J Nr. 1930/2020, clasa III

Autorizatie P.F.A seria RO-DJ-F Nr. 0246/2019, categoria B

Confirm executarea masuratorilor la teren,
 corectitudinea intocmirii documentatiei cadastrale
 si corespundenta acestora cu realitatea din teren.

Data : Aprilie 2021

Inspector:

Confirm introducerea imobilului in baza de date
 integrata si atribuirea numarului cadastral.

Semnat digital
Ariadna Popa de Ariadna Popa

Stampila BCPI

115325/2021

	LIMITA PROPRIETATE
	IMOREJMUIRE PROPUSA
	CONSTRUCTII EXISTENTE
	CONSTRUCTII EXISTENTE CE SE EXTIND
	CONSTRUCTII PROPUSE
	CONSTR. EXISTENTE CE SE DESFIINTEAZA
	SPATII VERZI
	DALE INIERBATE
	TROTUARE DE GARDA
	ACCES PIETONAL
	ACCES CAROSABIL

5 STER = 6692,00 mp din acte si 6617,00 mp din masuratori

AC total existent = 820.00 mp din care:

AC/AU corp C1 ce se demoleaza = 597.00 mp

AC/AU corp C2 ce se demoleaza = 126.00mp

AC/AU corp C3 ce se demoleaza = 88.00mp

AC/AU corp C4 ce se mentine = 9.00mp

AC total propus = 3022.15 mp din care:

AC corp C1 ateliere si laboratoare = 1173.50 mp

AC corp C2 camin elevi = 675.00mp

AC corp C3 cantina = 315.00mp

AC corp C4 cabina poarta
existenta ce se extinde = 23.60 mp

AC corp C5 sala de sport = 835.15mp

AC total propus = 5800,50 mp din care:

AD Corp C1 ateliere si laboratoare = 2147.00 mp

AD Corp C2 camin elevi = 2025.00mp

AD Corp C3 cantina = 583.00mp


AD Corp C4 cabina poarta
existenta ce se extinde = 23.50 mp


AD Corp C5 sala de sport = 1022.00 mp

S spațiul verzi = 678,00 mp
S circulații auto = 1250,00 mp
S circulații date înierbate = 1298,85 mp
S circulații pietonale/trotuare = 370,00 mp
L IMPREJMUIRE = 354,00 ml
NR LOCURI DE PARCARE = 8

POT existent = 12,40%
POT propus = 45,67%
POT max conf CU = 85,00%
CUT existent = 0,13
CUT propus = 0,87

CATEGORIA DE IMPORTANȚĂ "G" NORMALĂ CONFORM HG 766/1997
CLASA DE IMPORTANȚĂ "II" CONFORM P100-3/2013
NIVEL DE STABILITATE LA FOC "II" CONFORM P118/99

 VERIFICATOR / EXPERT:  SEMNATURA: _____
PROIECTANT GENERAL: SO GETRIX SA CRAIOVA Beneficiar: _____
LICEUL TEHNOLOGIC DE TRANSPORTURI AUTO - PLOEST

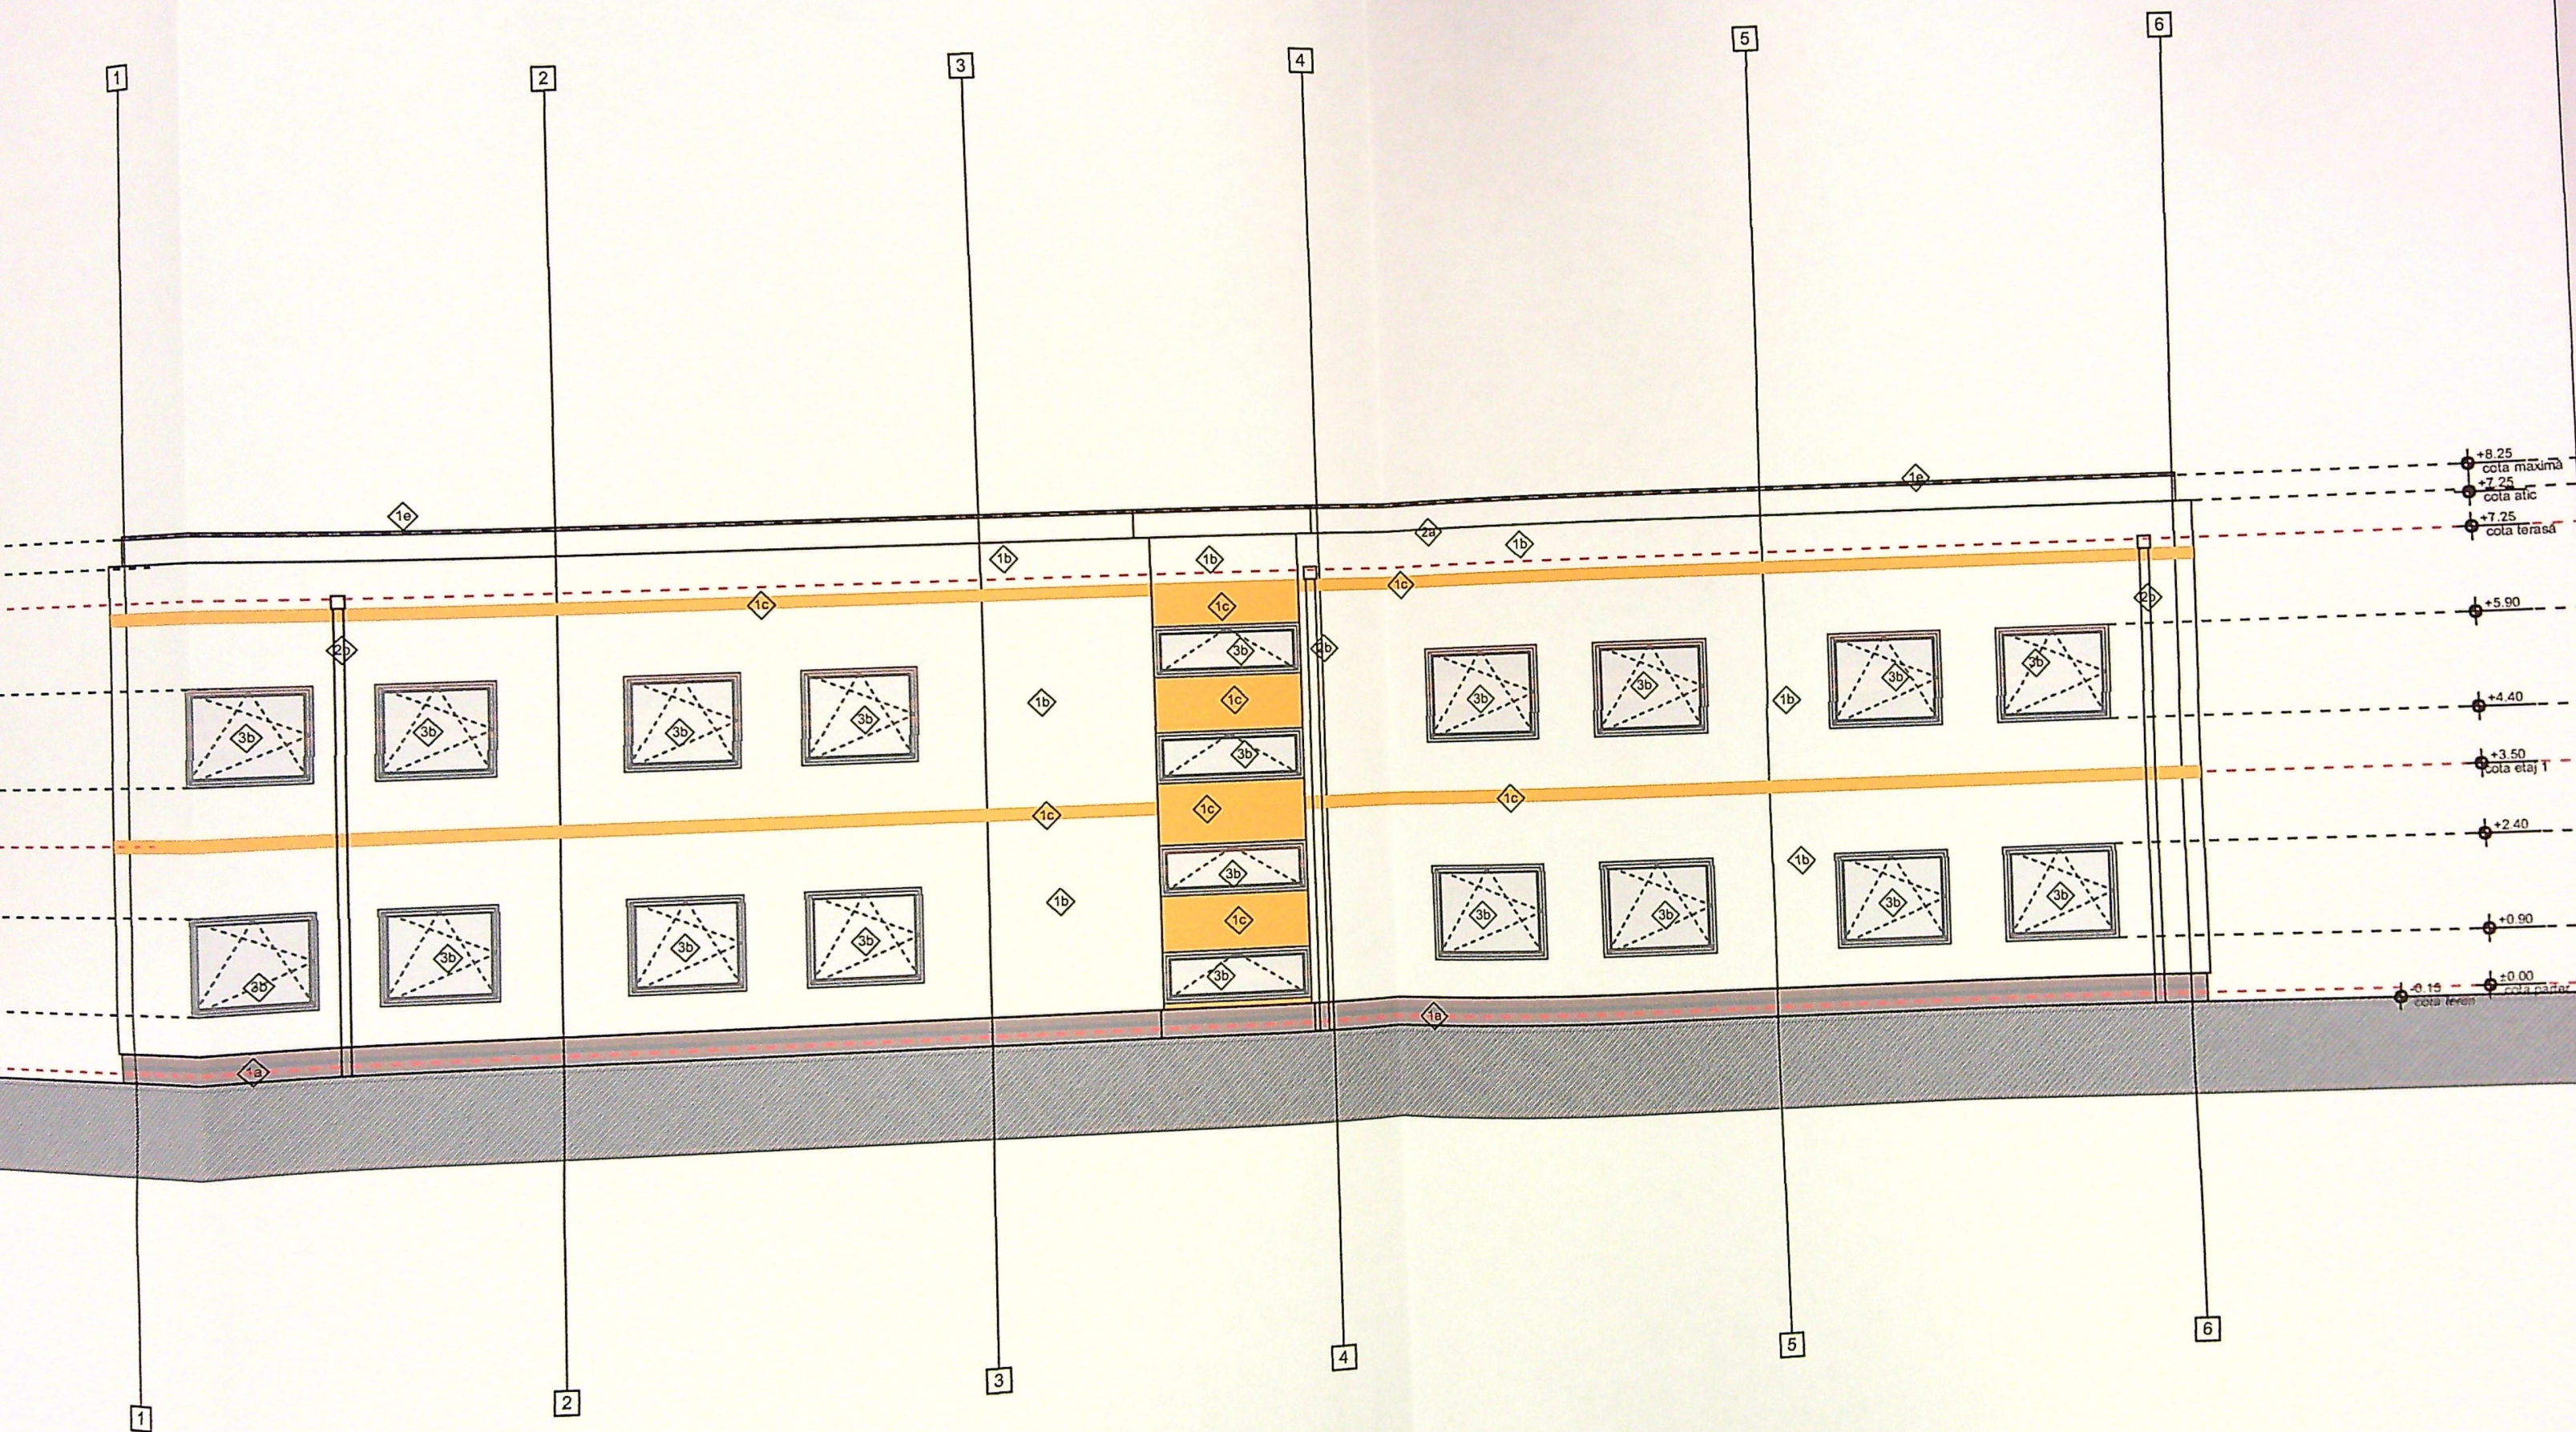

LEGENDĂ FINIS

1. PEREȚI

2. ÎNVELITORI

3. TÂMLĂRII

4. PARDOSE

CATEGORIA
CLASA DE
NIVEL DE

VERIFICATOR / EXPERT

SPECIFICATIE


Șef proiect


Proiectat


De

• CON
• CONS
• DIMEN


Informații
Orice modifi

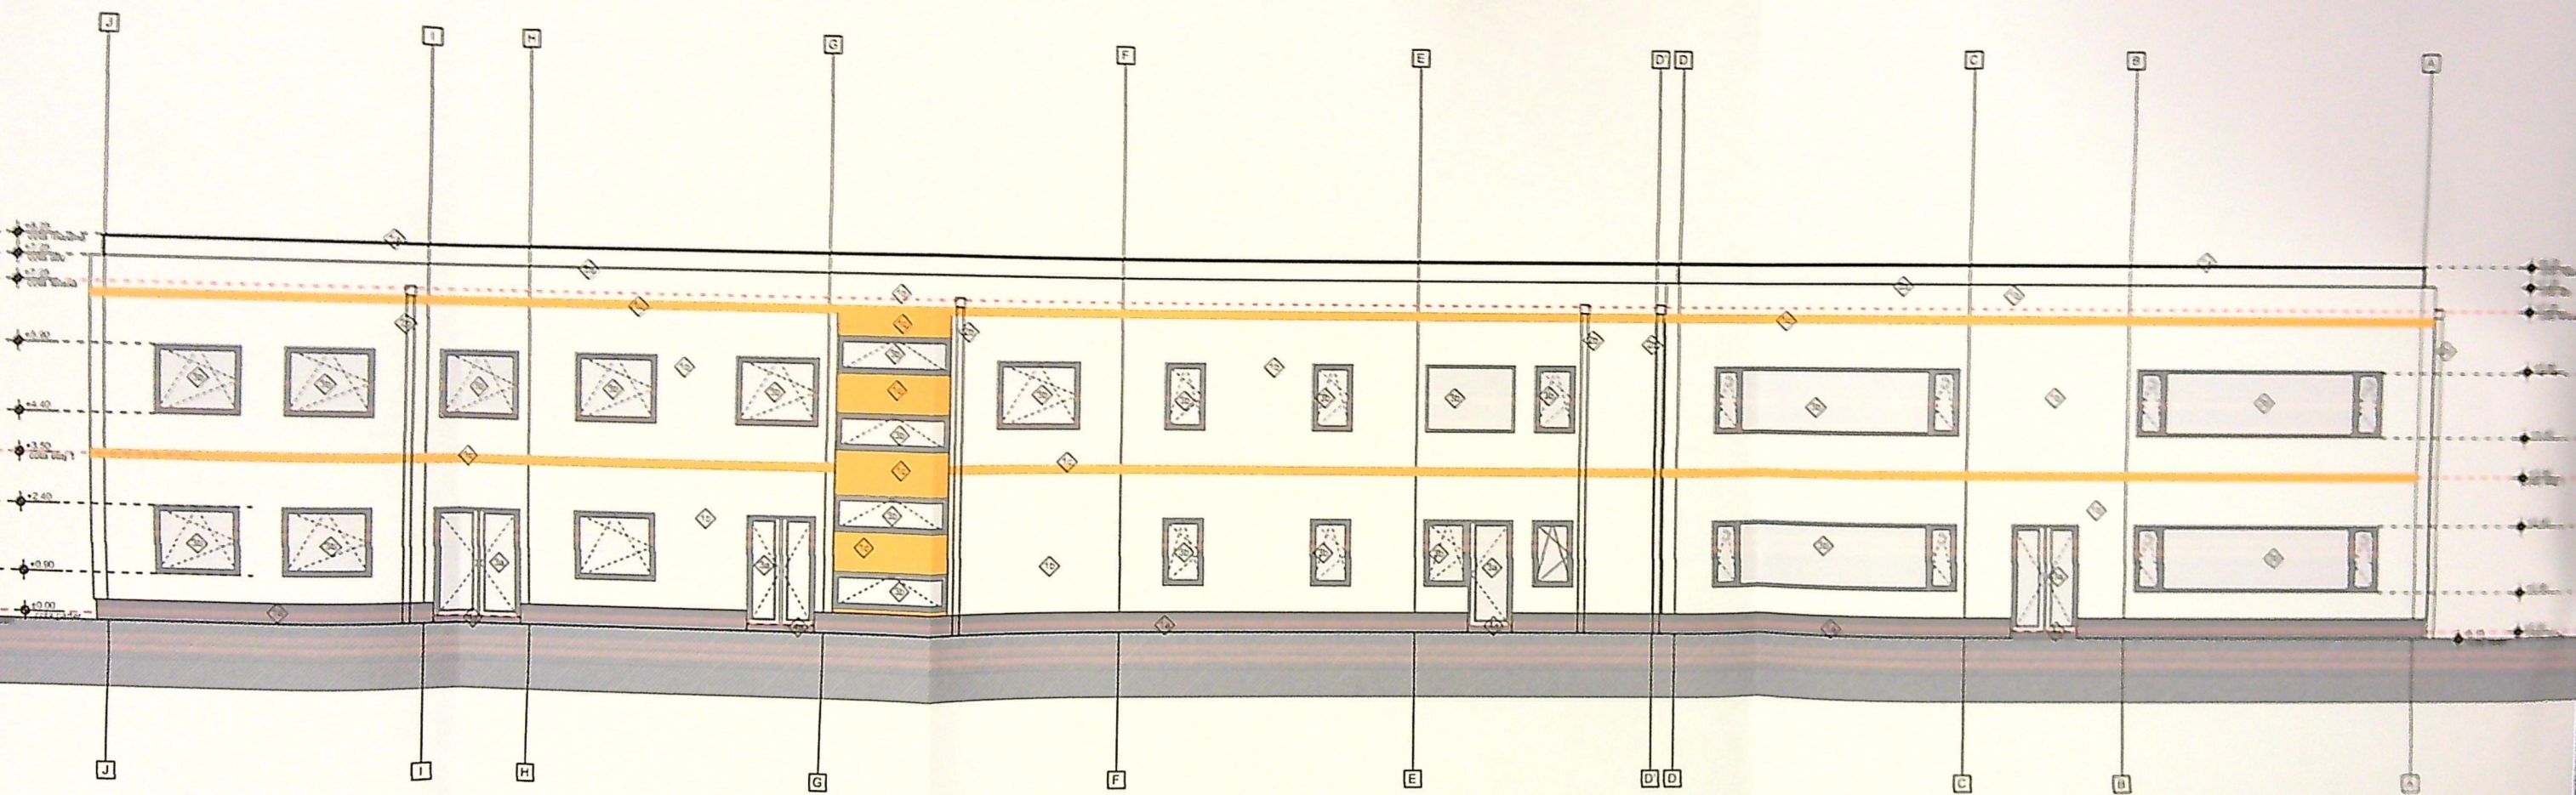


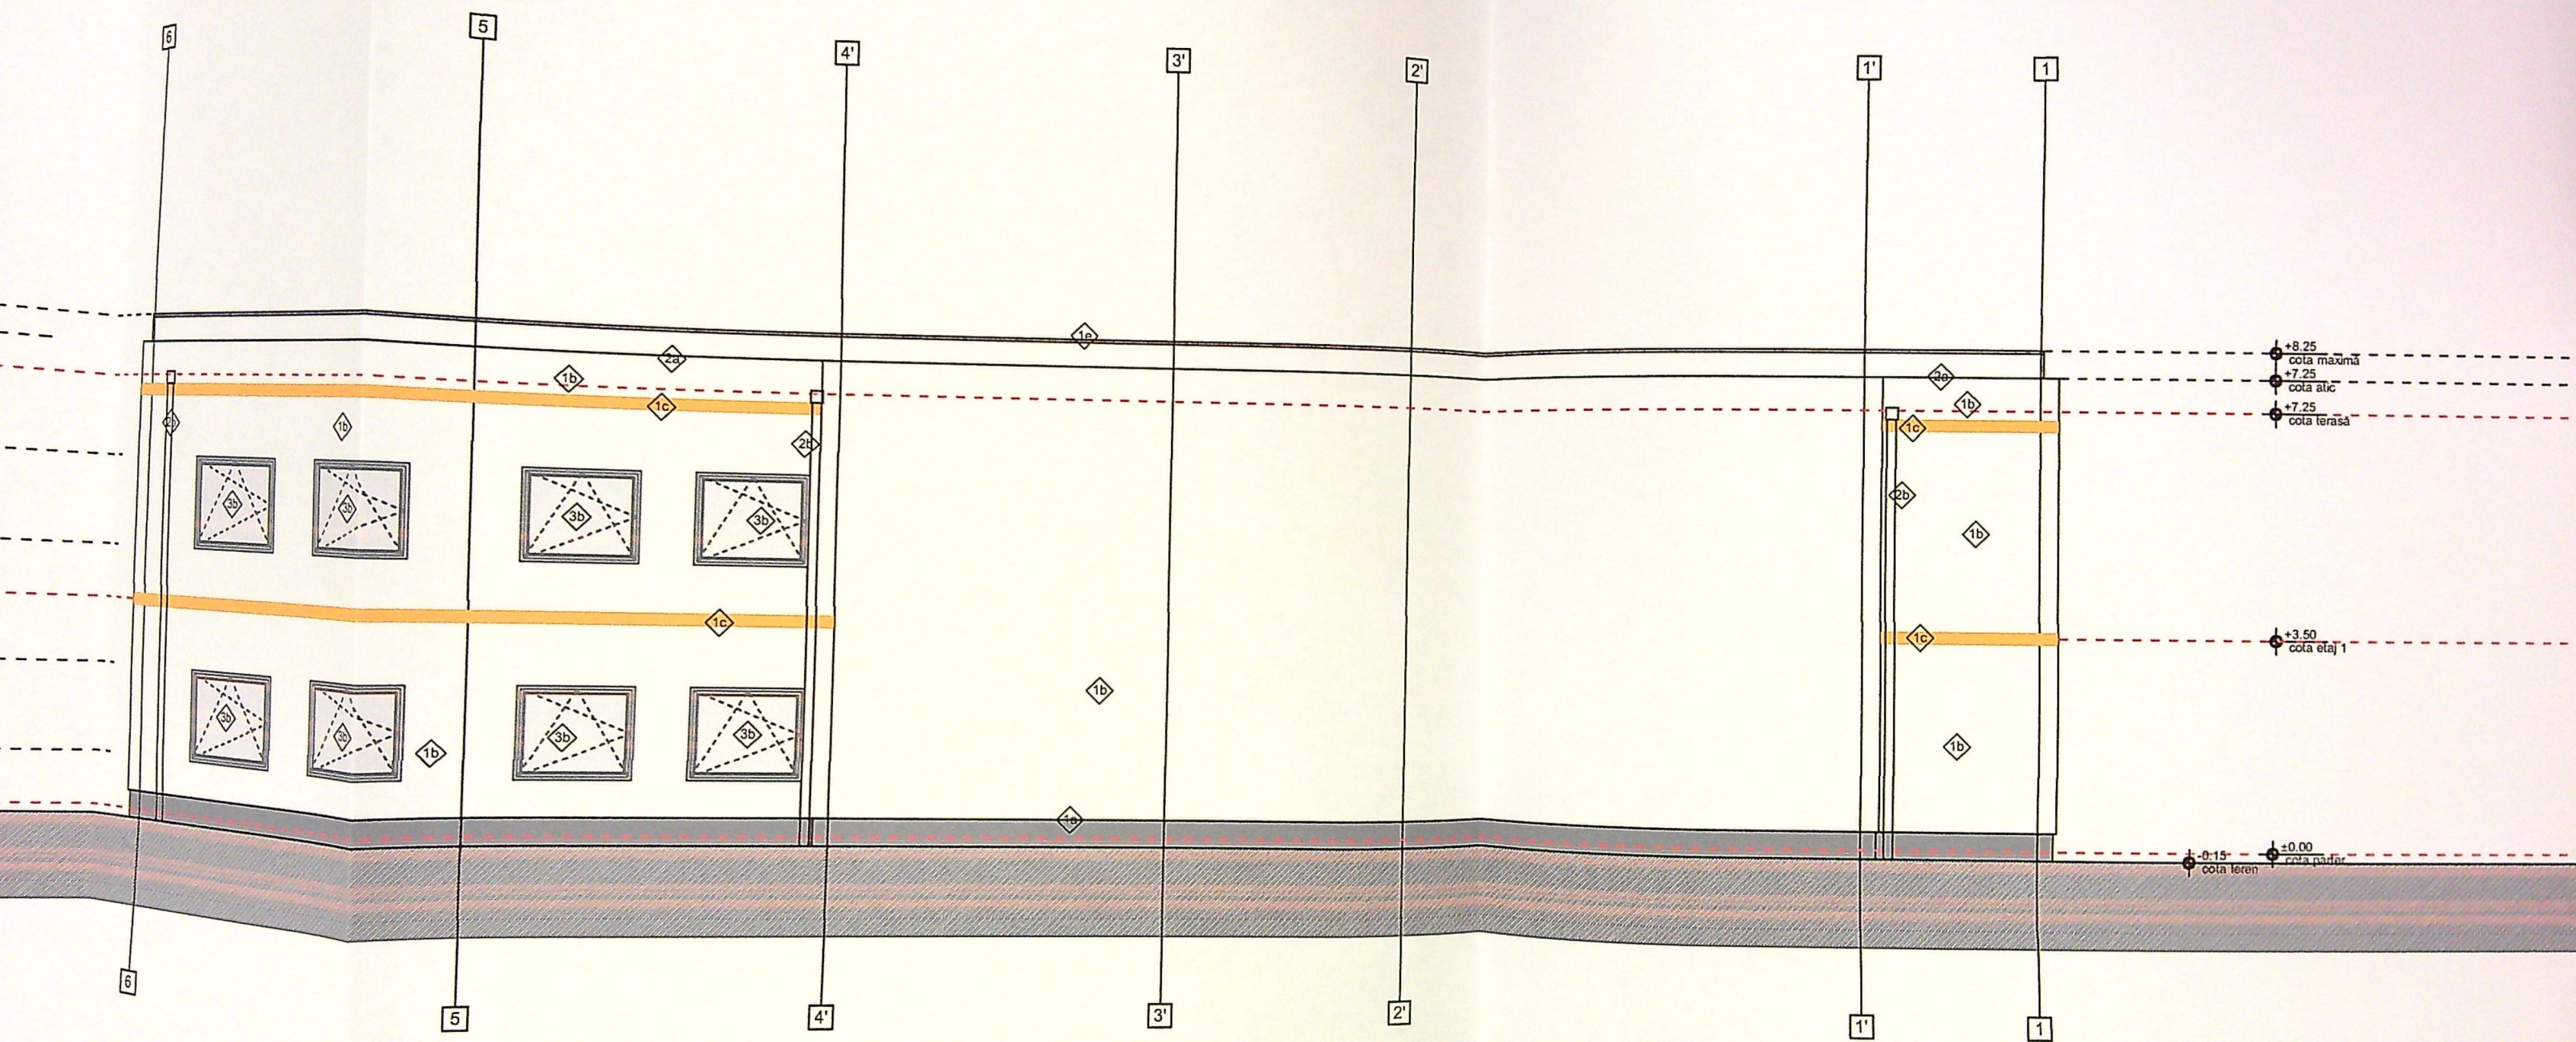


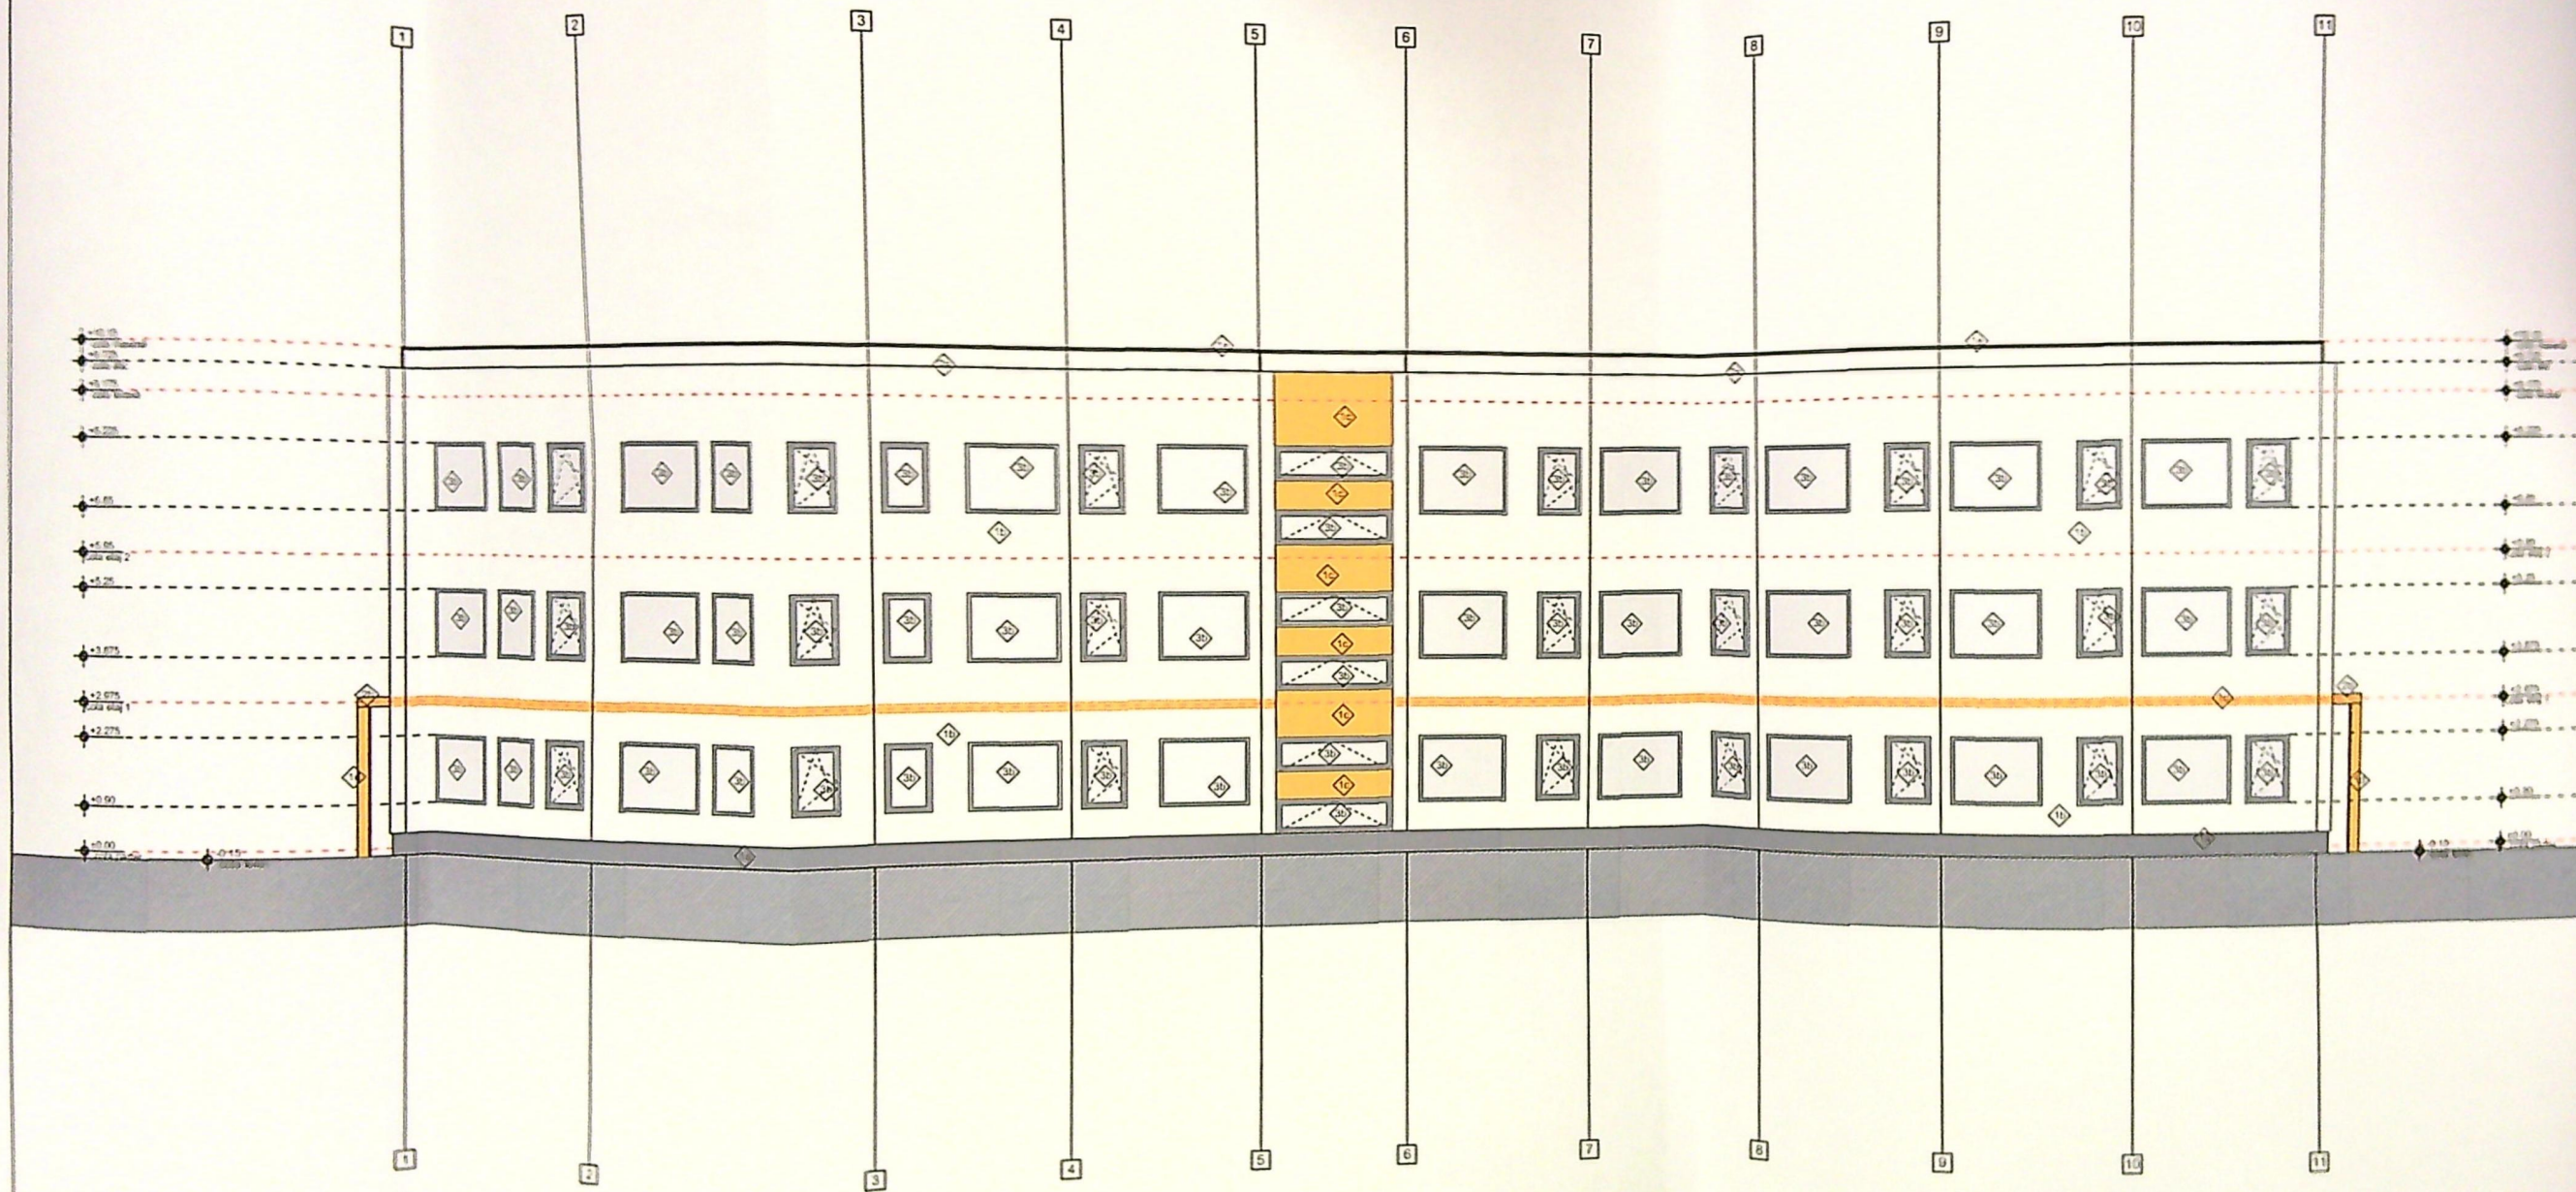



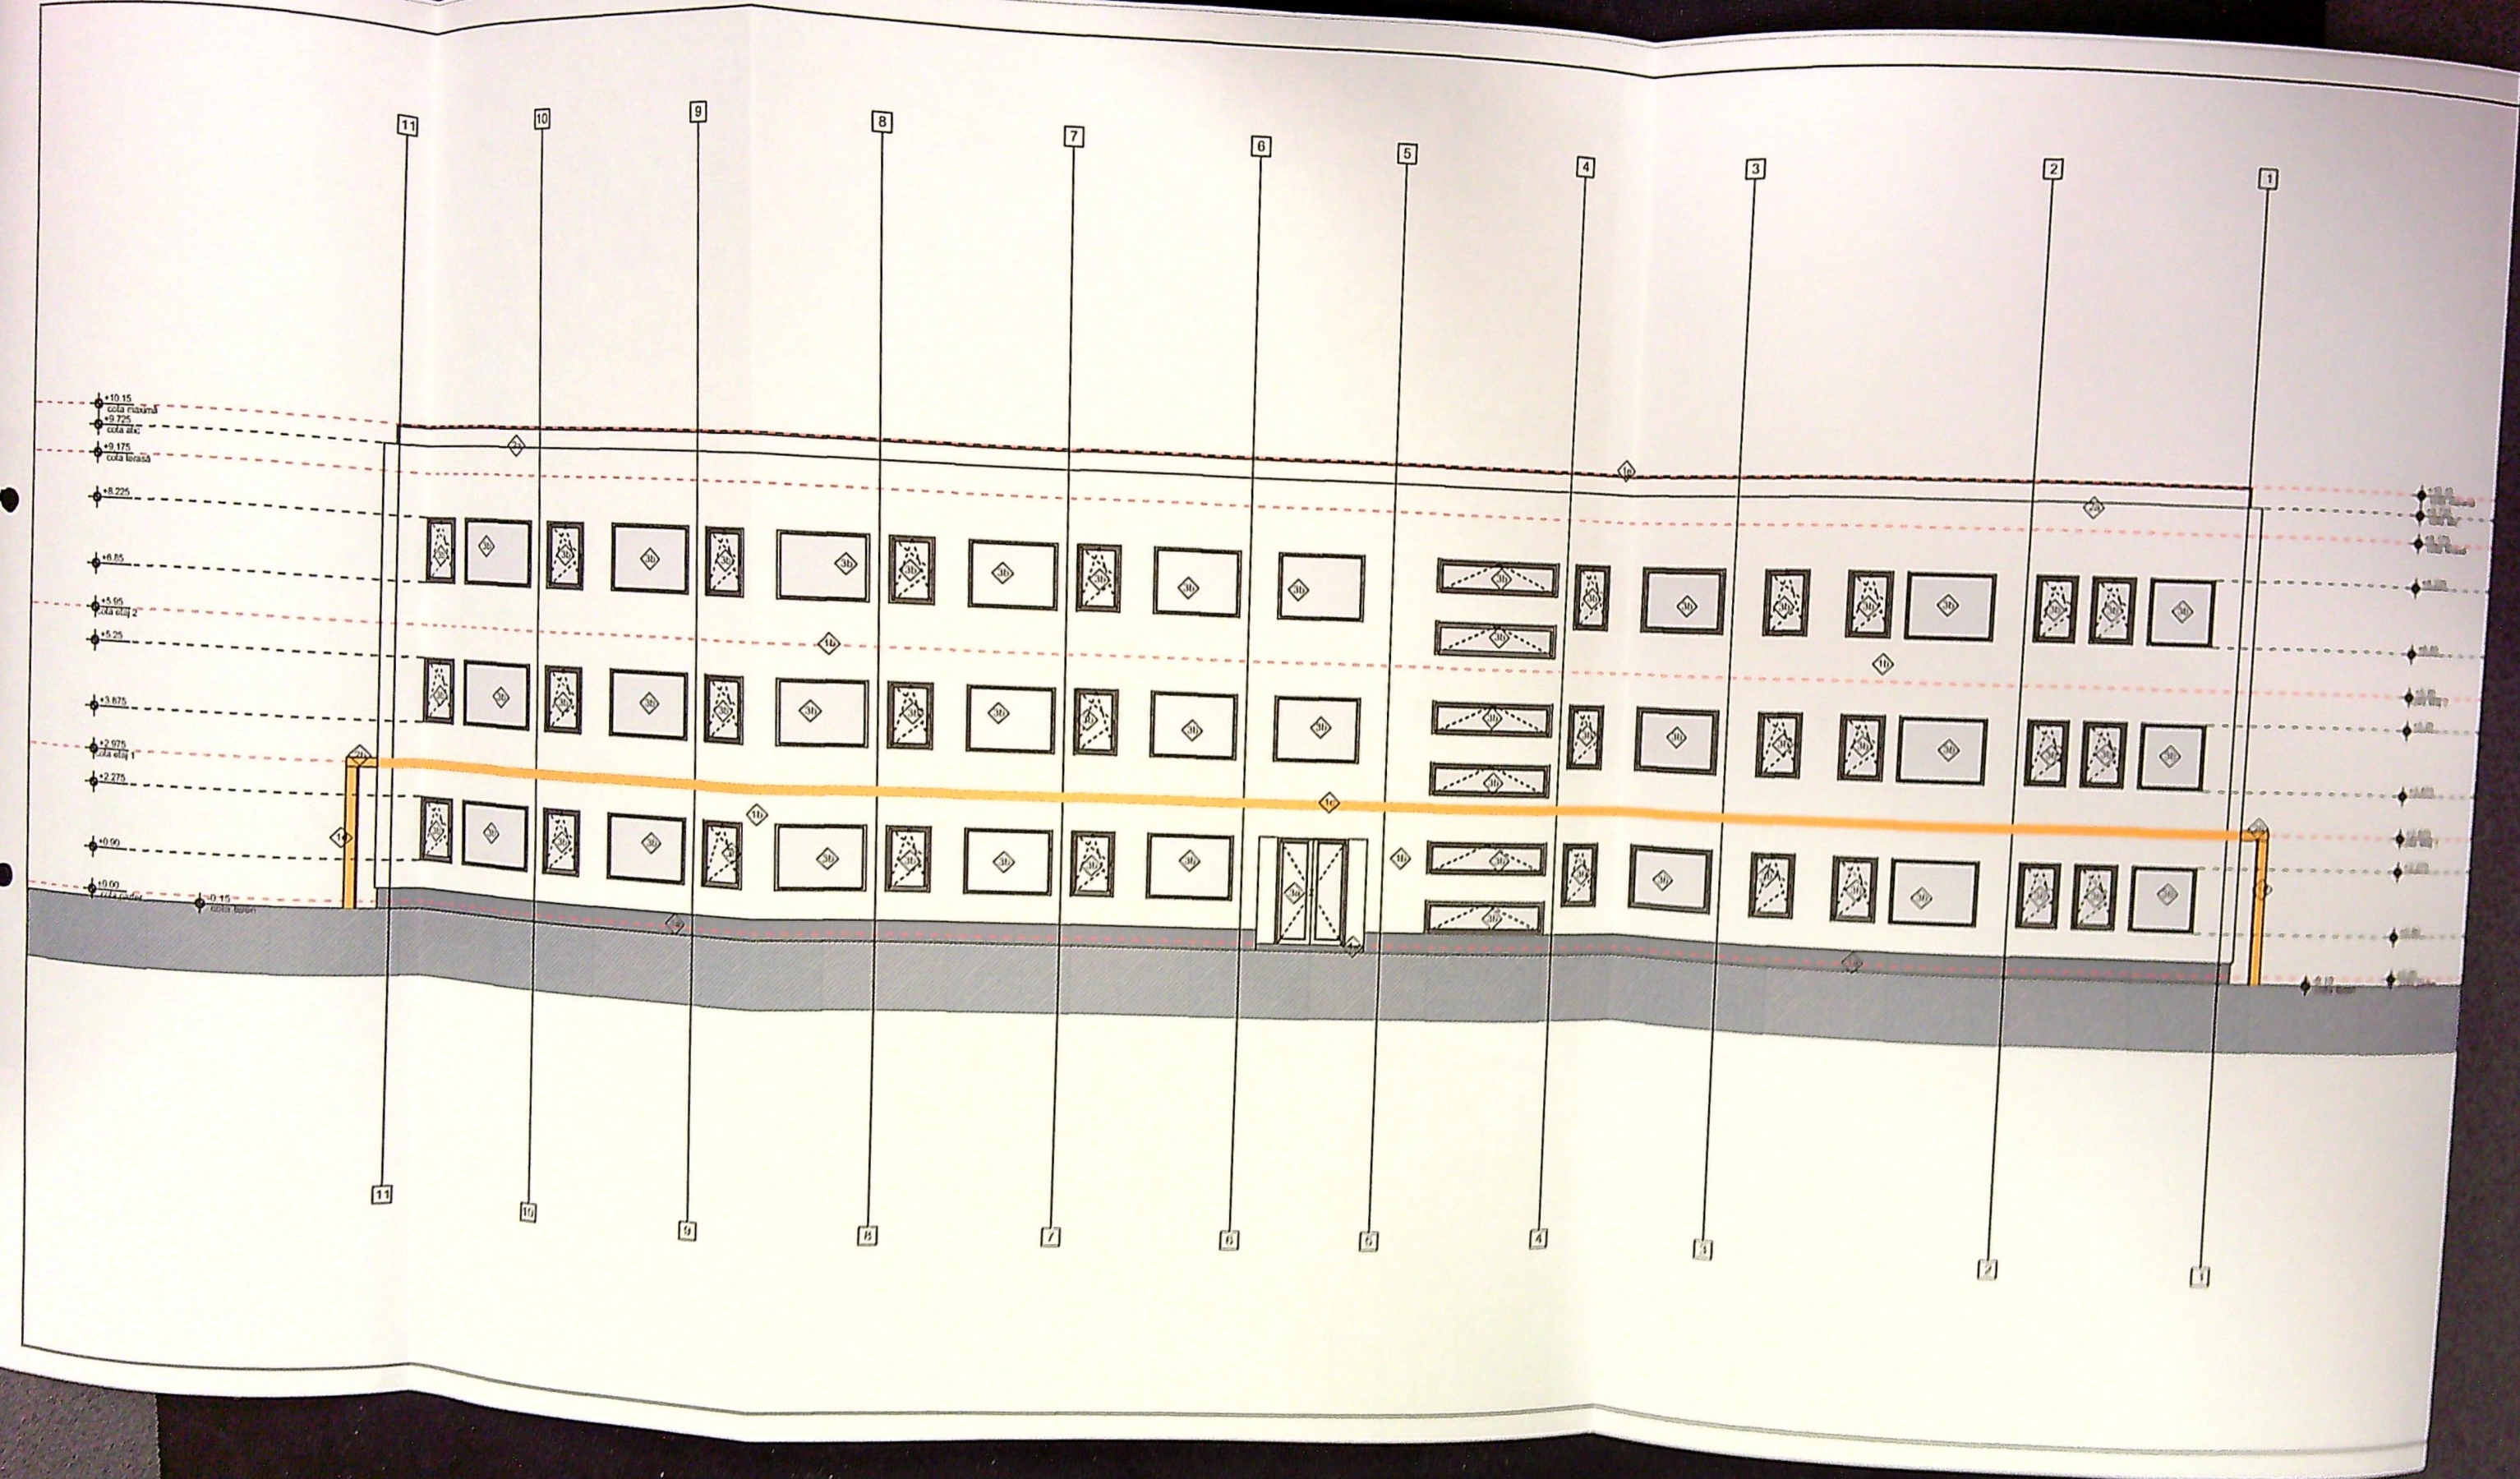

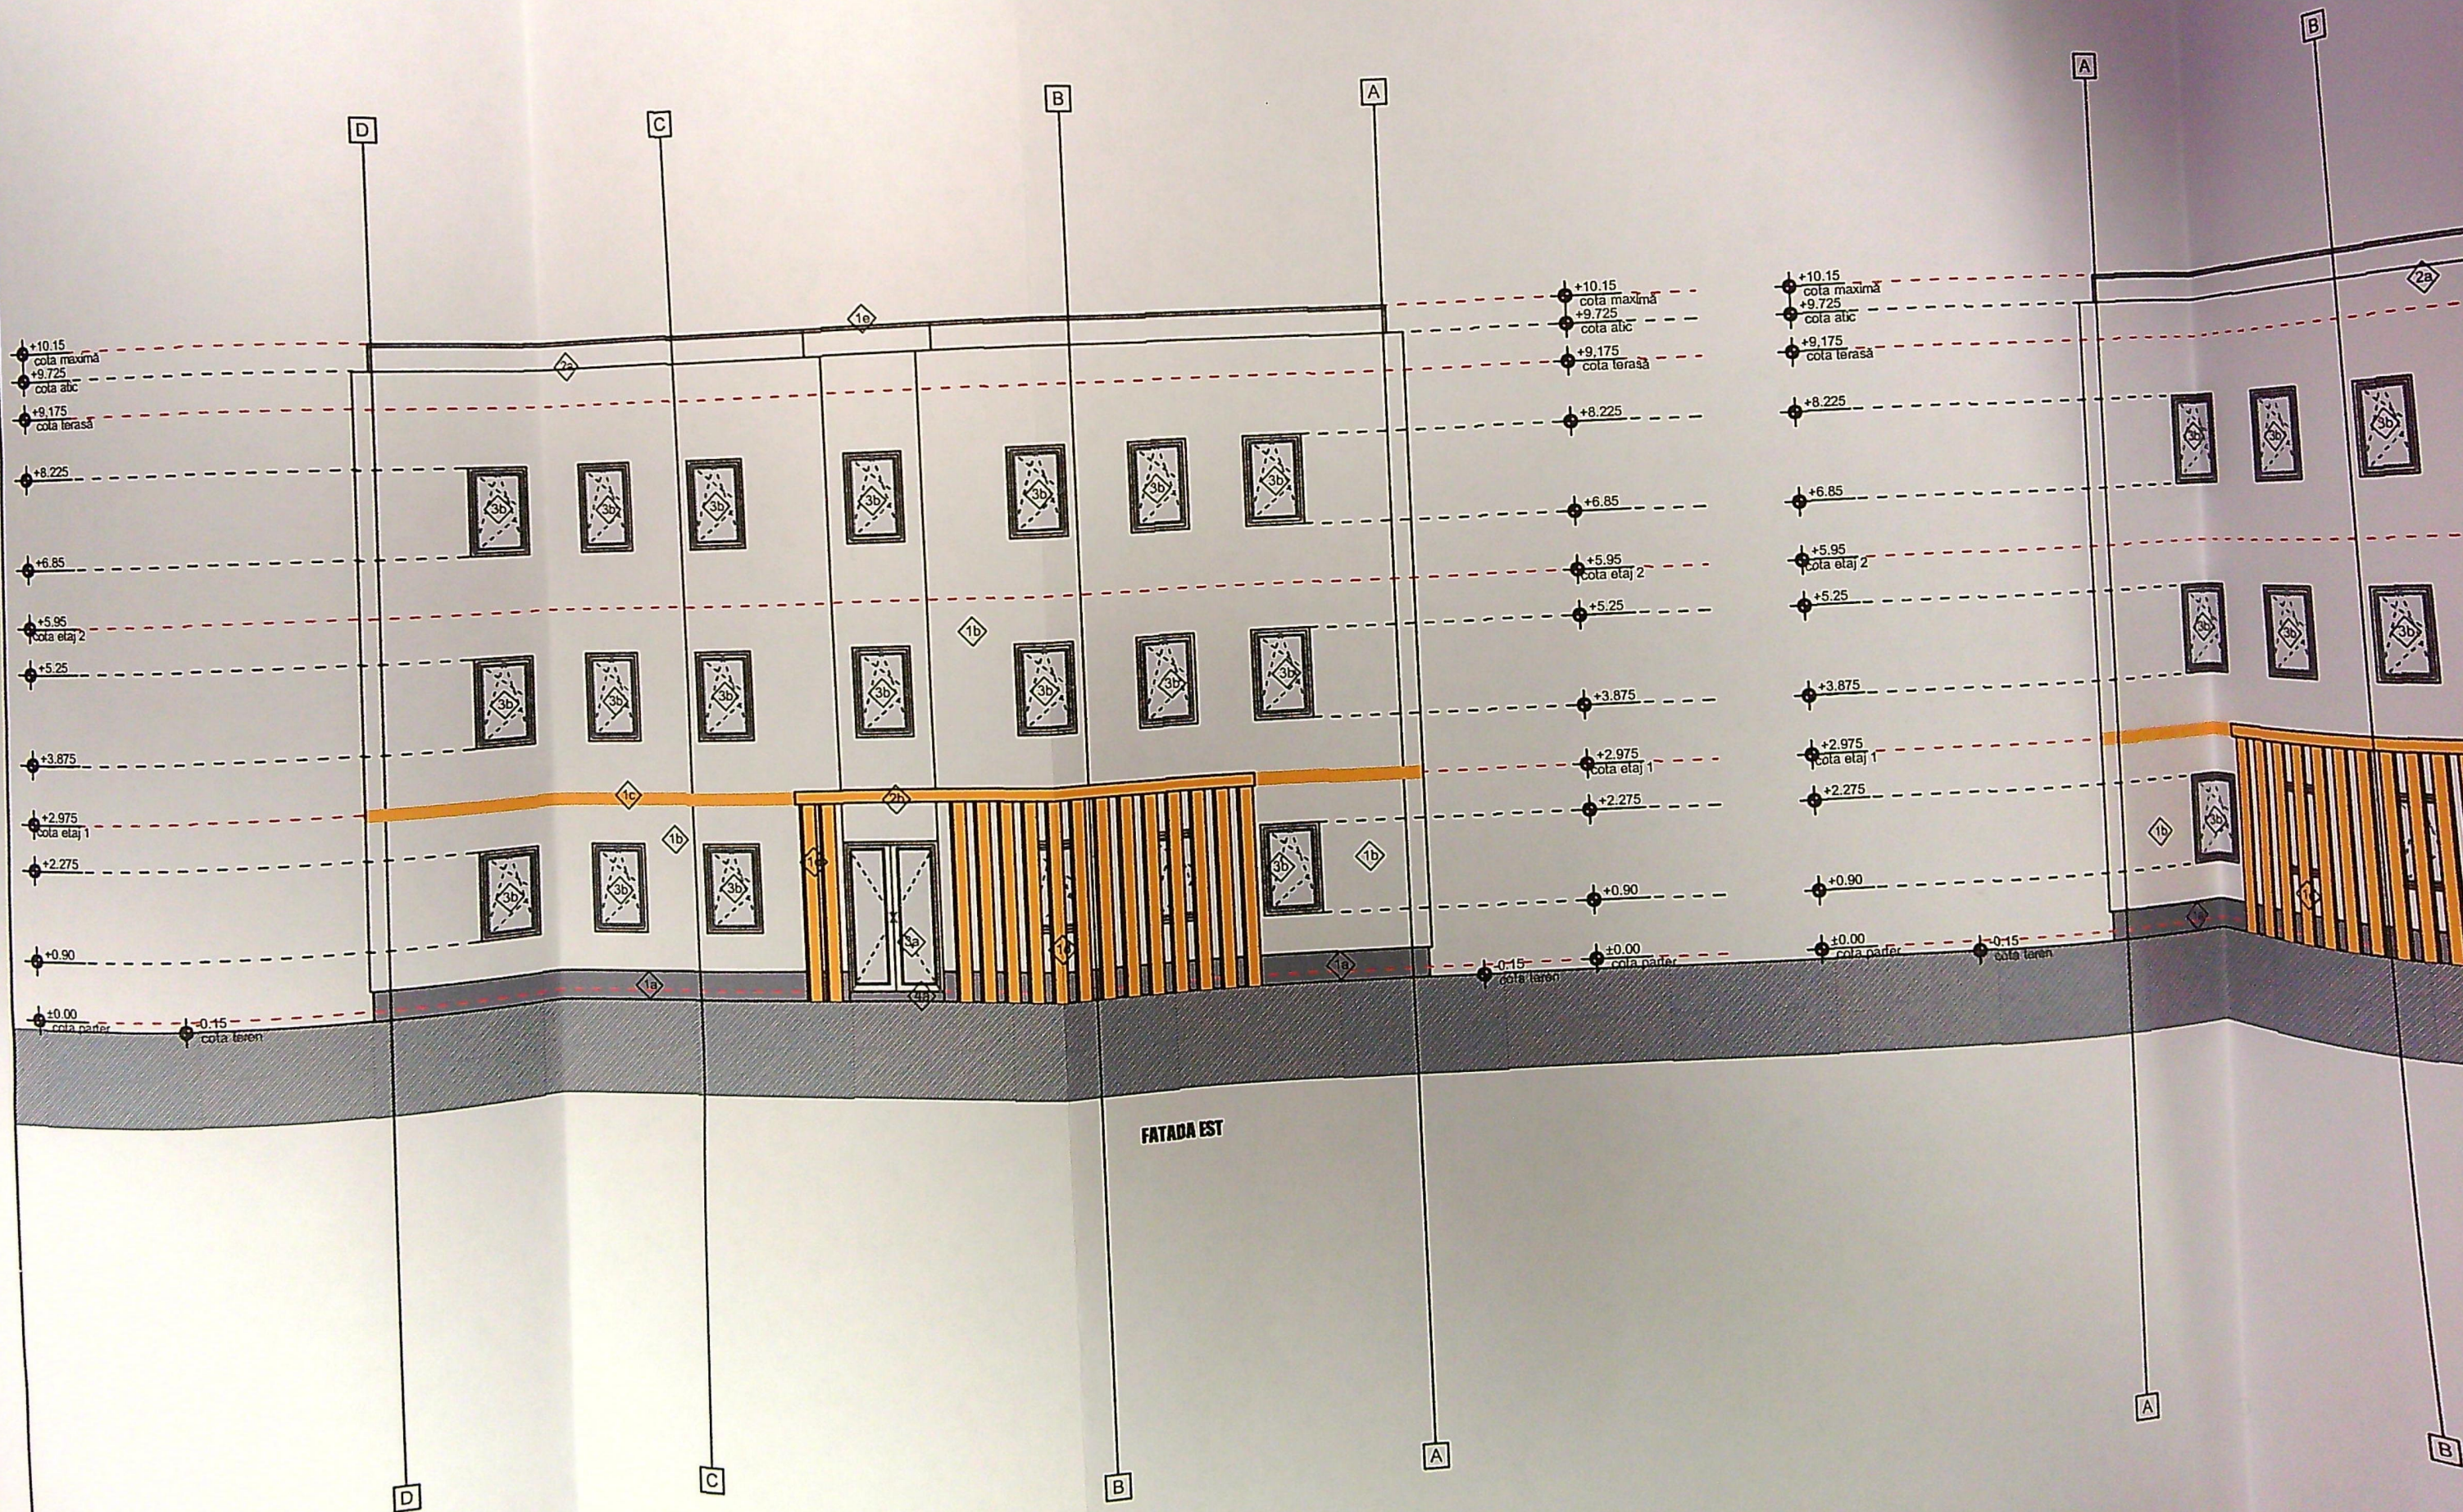

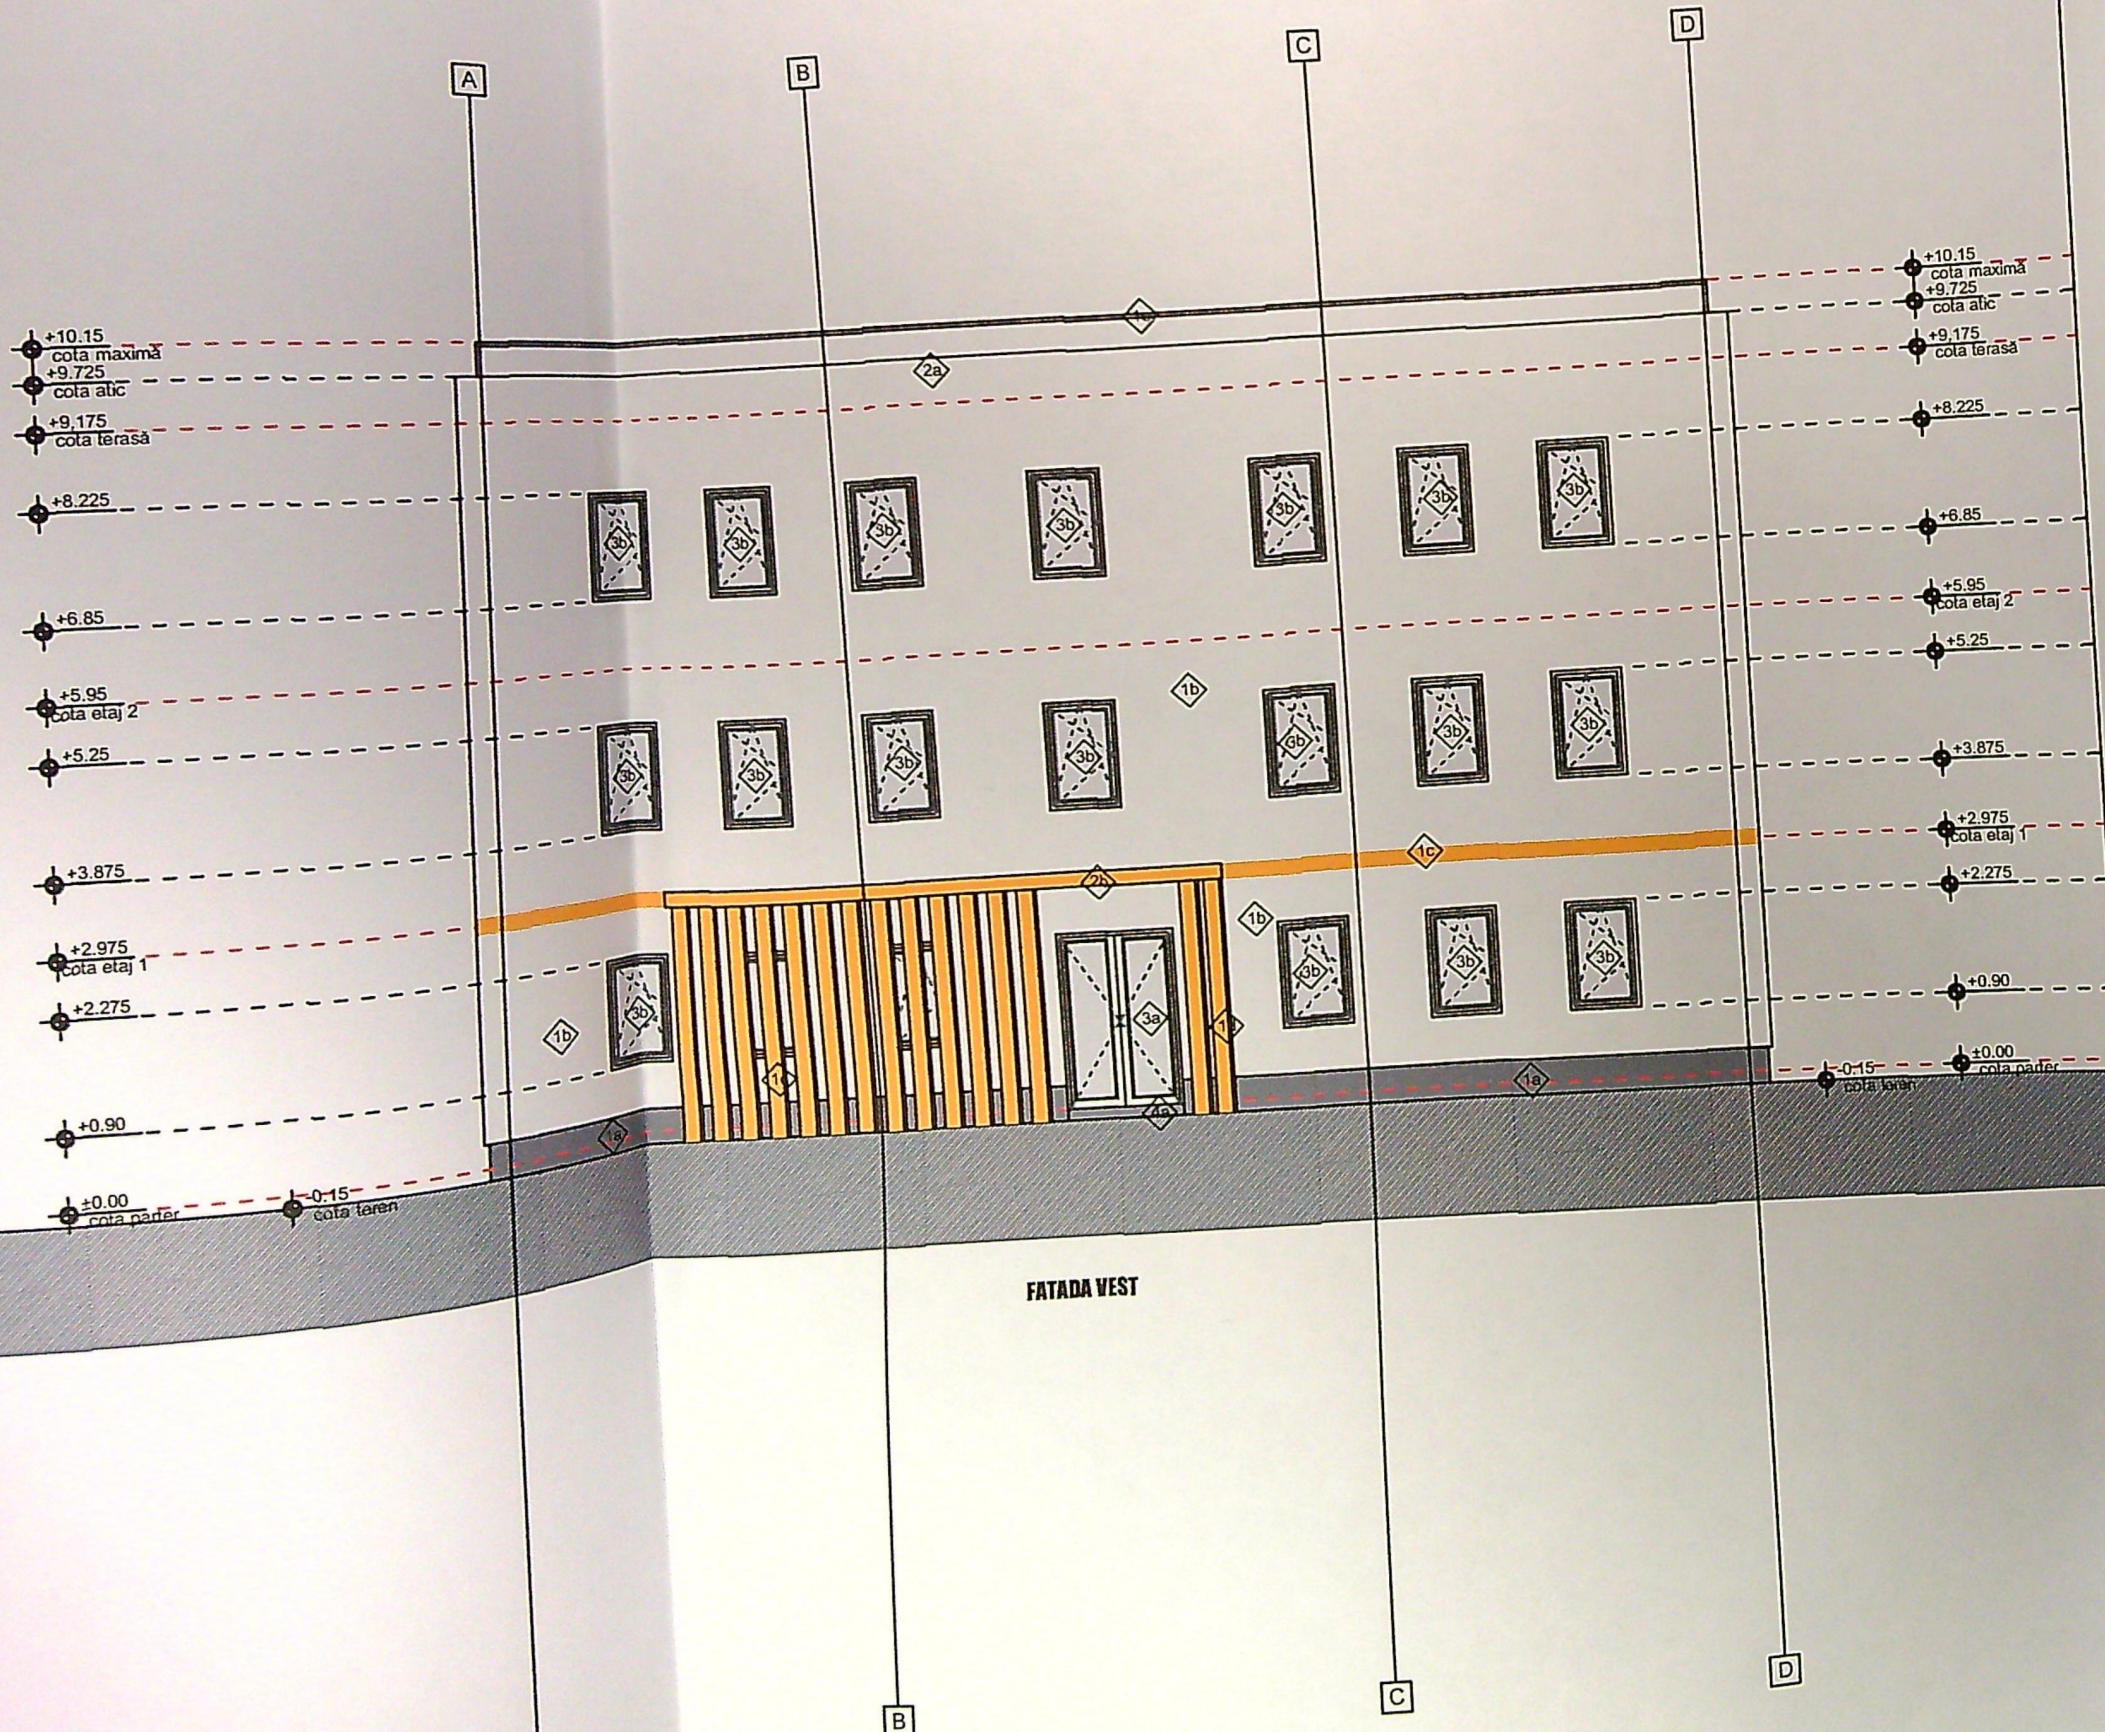

LEGENDĂ FINISAJE

- PEREȚI**
 - 1a. SOCLU - tencuiei cu mozaic peste termoizolație polistiren extrudat 10 cm;
 - 1b. CÂMP - tencuială decorativă albă, peste termoizolație vată minerală bazaltică 15cm grosime;
 - 1c. CÂMP - tencuială decorativă galben ocru, finisaj periat, peste termoizolație vată minerală bazaltică 15 cm grosime;
 - 1d. CÂMP - parasolare fatada din aluminiu 300x100x5mm - culoare galben ocru ;
 - 1e. BALUSTRADĂ metalică culoare alb
- ÎNVELITORI**
 - 2a. ȘORTURI- tablă vopsită în câmp electrostatic, culoare albă;
 - 2b. Copertină din tablă culoare galben crom
 - 2c. Panouri solare/ fotovoltaice;
- TÂMLĂRII**
 - 3a. Uși - Tâmplărie AL , culoare gri antracit cu rupere de punte termică cu panouri vitrate sticlă securizată termoizolantă;
 - 3b. Ferestre - Tâmplărie AL, culoare gri antracit, cu rupere de punte termică, cu geam termoizolant;
- PARDOSELI**
 - 4a. Trepte - Gresie portelanata mata
 - 4b. Trotuare - Dale de beton simplu


JUDETUL DOLU
 PRIMĂRIA MUNICIPIULUI CRAIOVA
 VIZAT SPRE NESCHIMBARE
 NR. 5 construire
 Anexa la autorizația de destinație
 Nr. 1058 din 20.05.2014
 Arhitect șef.

VERIFICATOR
 Mădălina Redu
 TRF


CATEGORIA DE IMPORTANȚĂ "C" NORMALĂ CONFORM HG 766
 CLASA DE IMPORTANȚĂ "II" CONFORM P100-3/2013
 NIVEL DE STABILITATE LA FOC "II" CONFORM P118/99


VERIFICATOR / EXPERT	NUME	SEMNATURA	CERINTA	REFERAT / EXPERTIZA NR / DATA
	PROIECTANT GENERAL			
	SC GETRIX SA CRAIOVA			
	CERTIFICAT ISO 9001	J16/1934/1994		


Beneficiar:
 LICEUL TEHNOLOGIC DE TRANSPORTURI AUTO - CRAIOVA

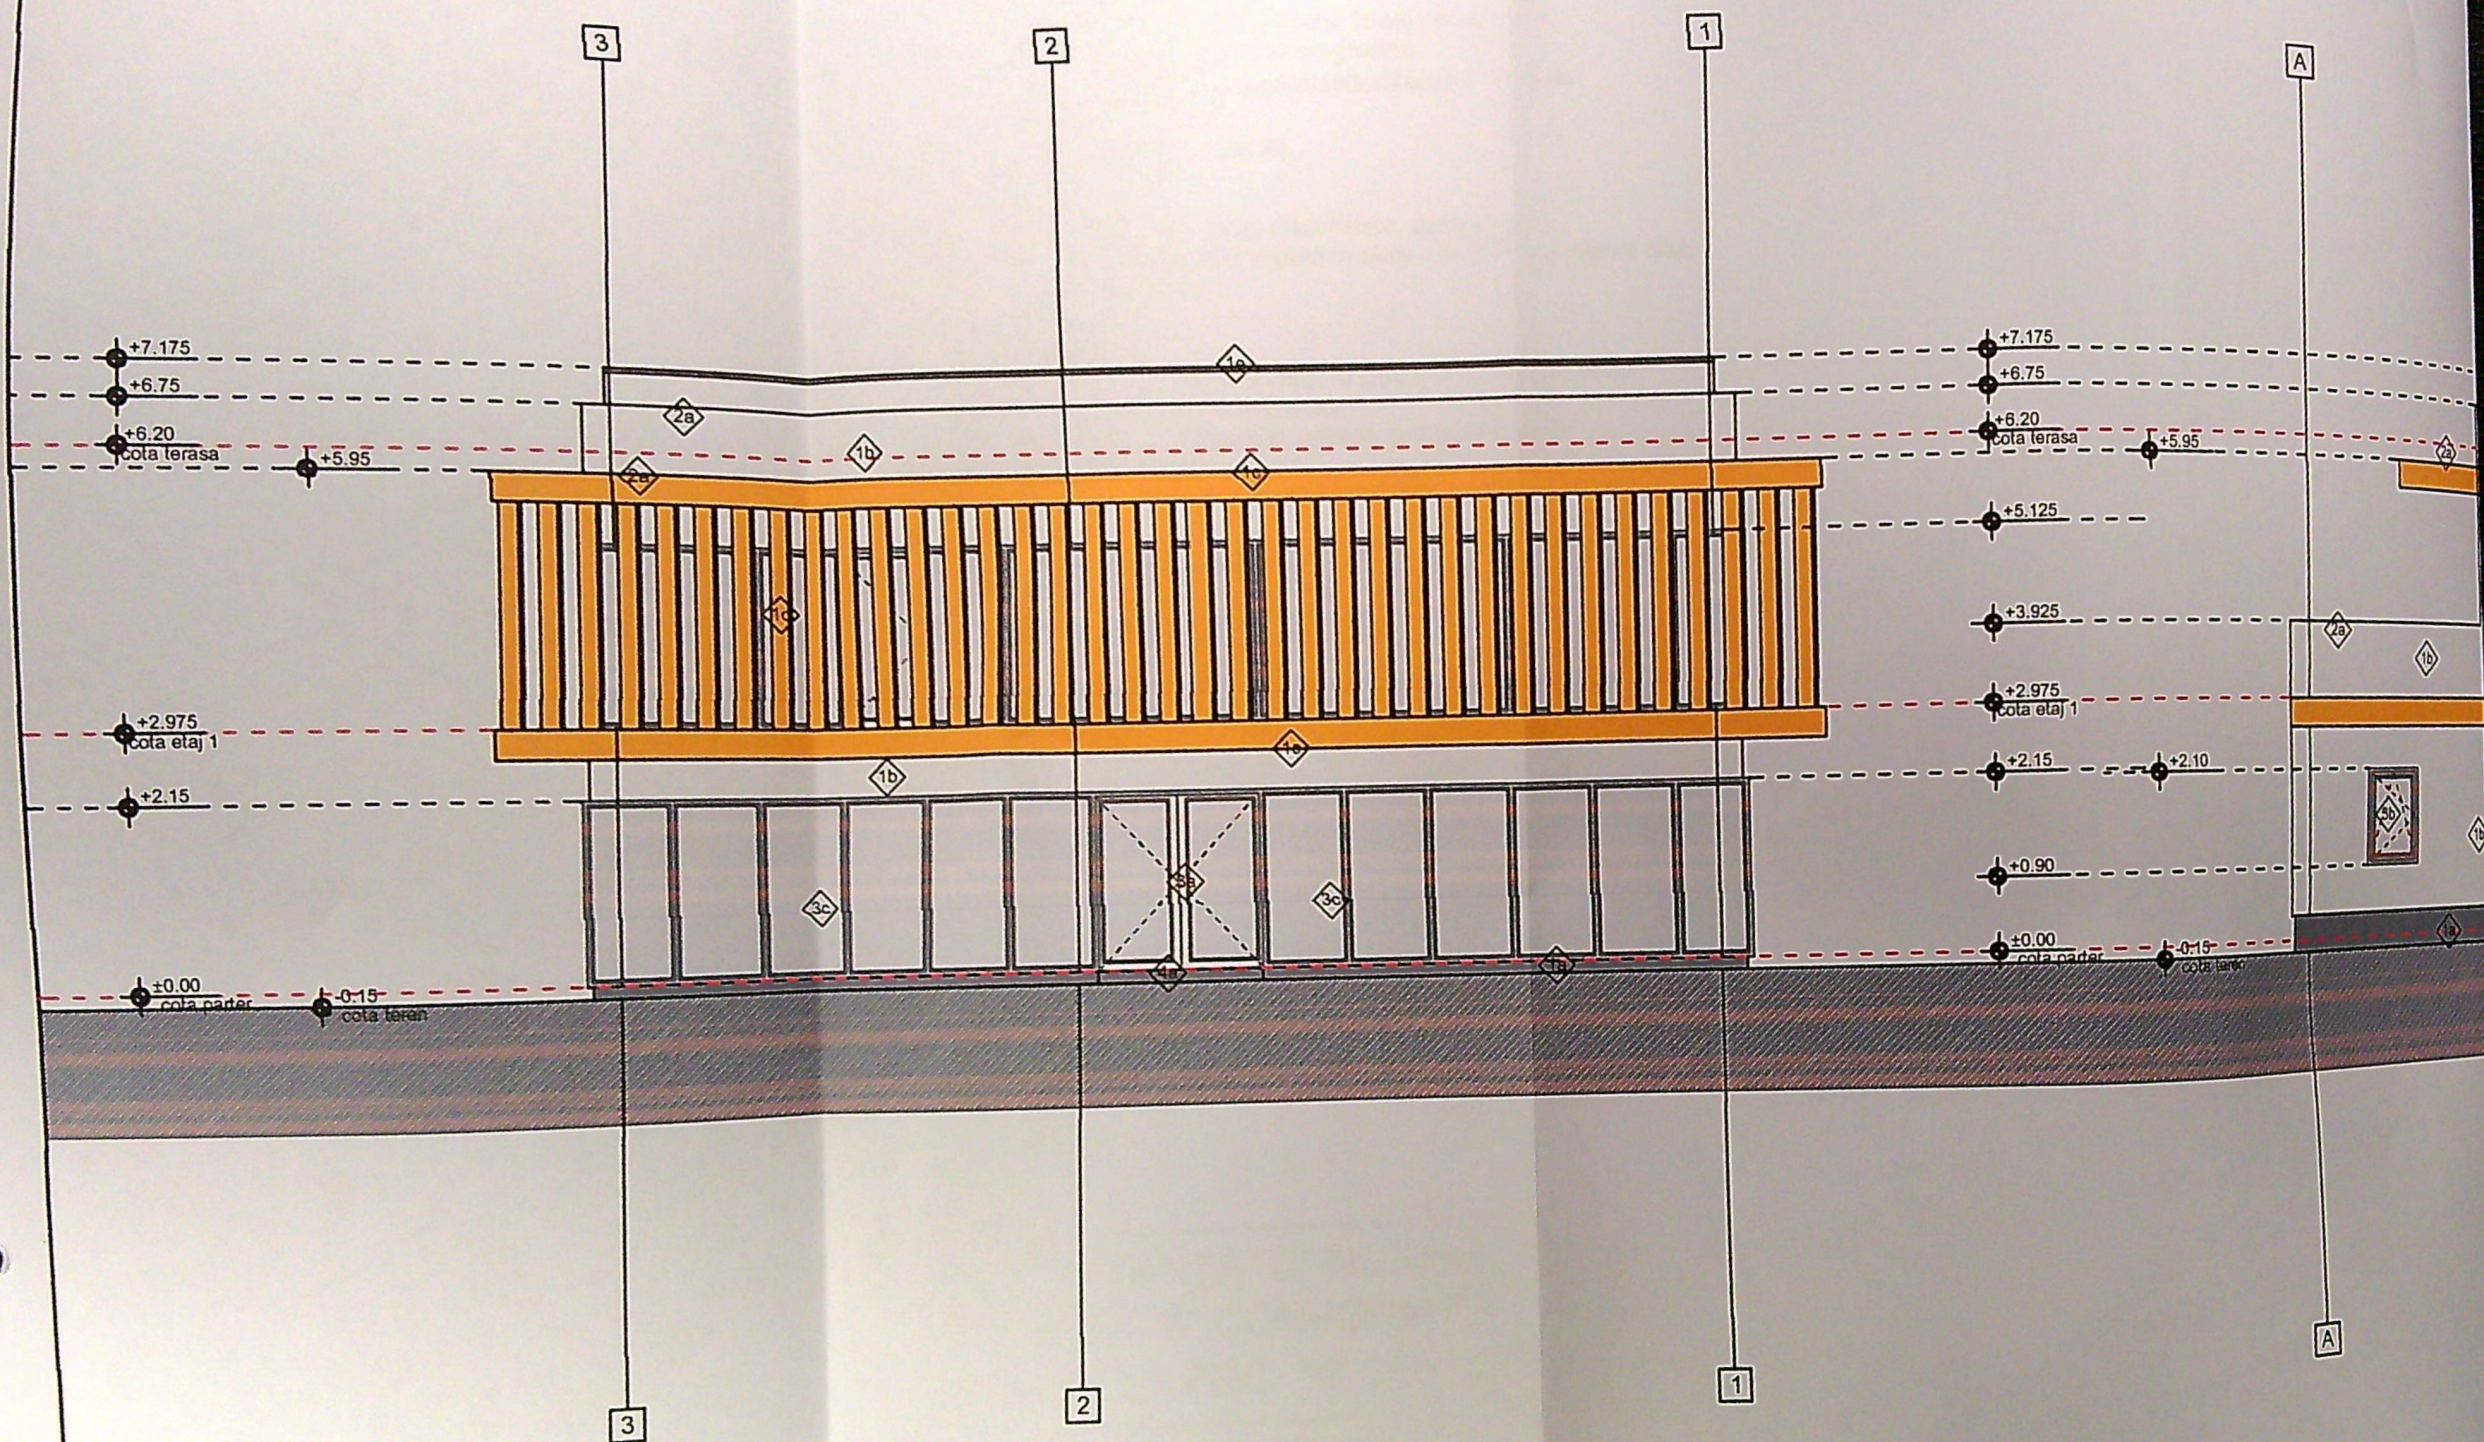





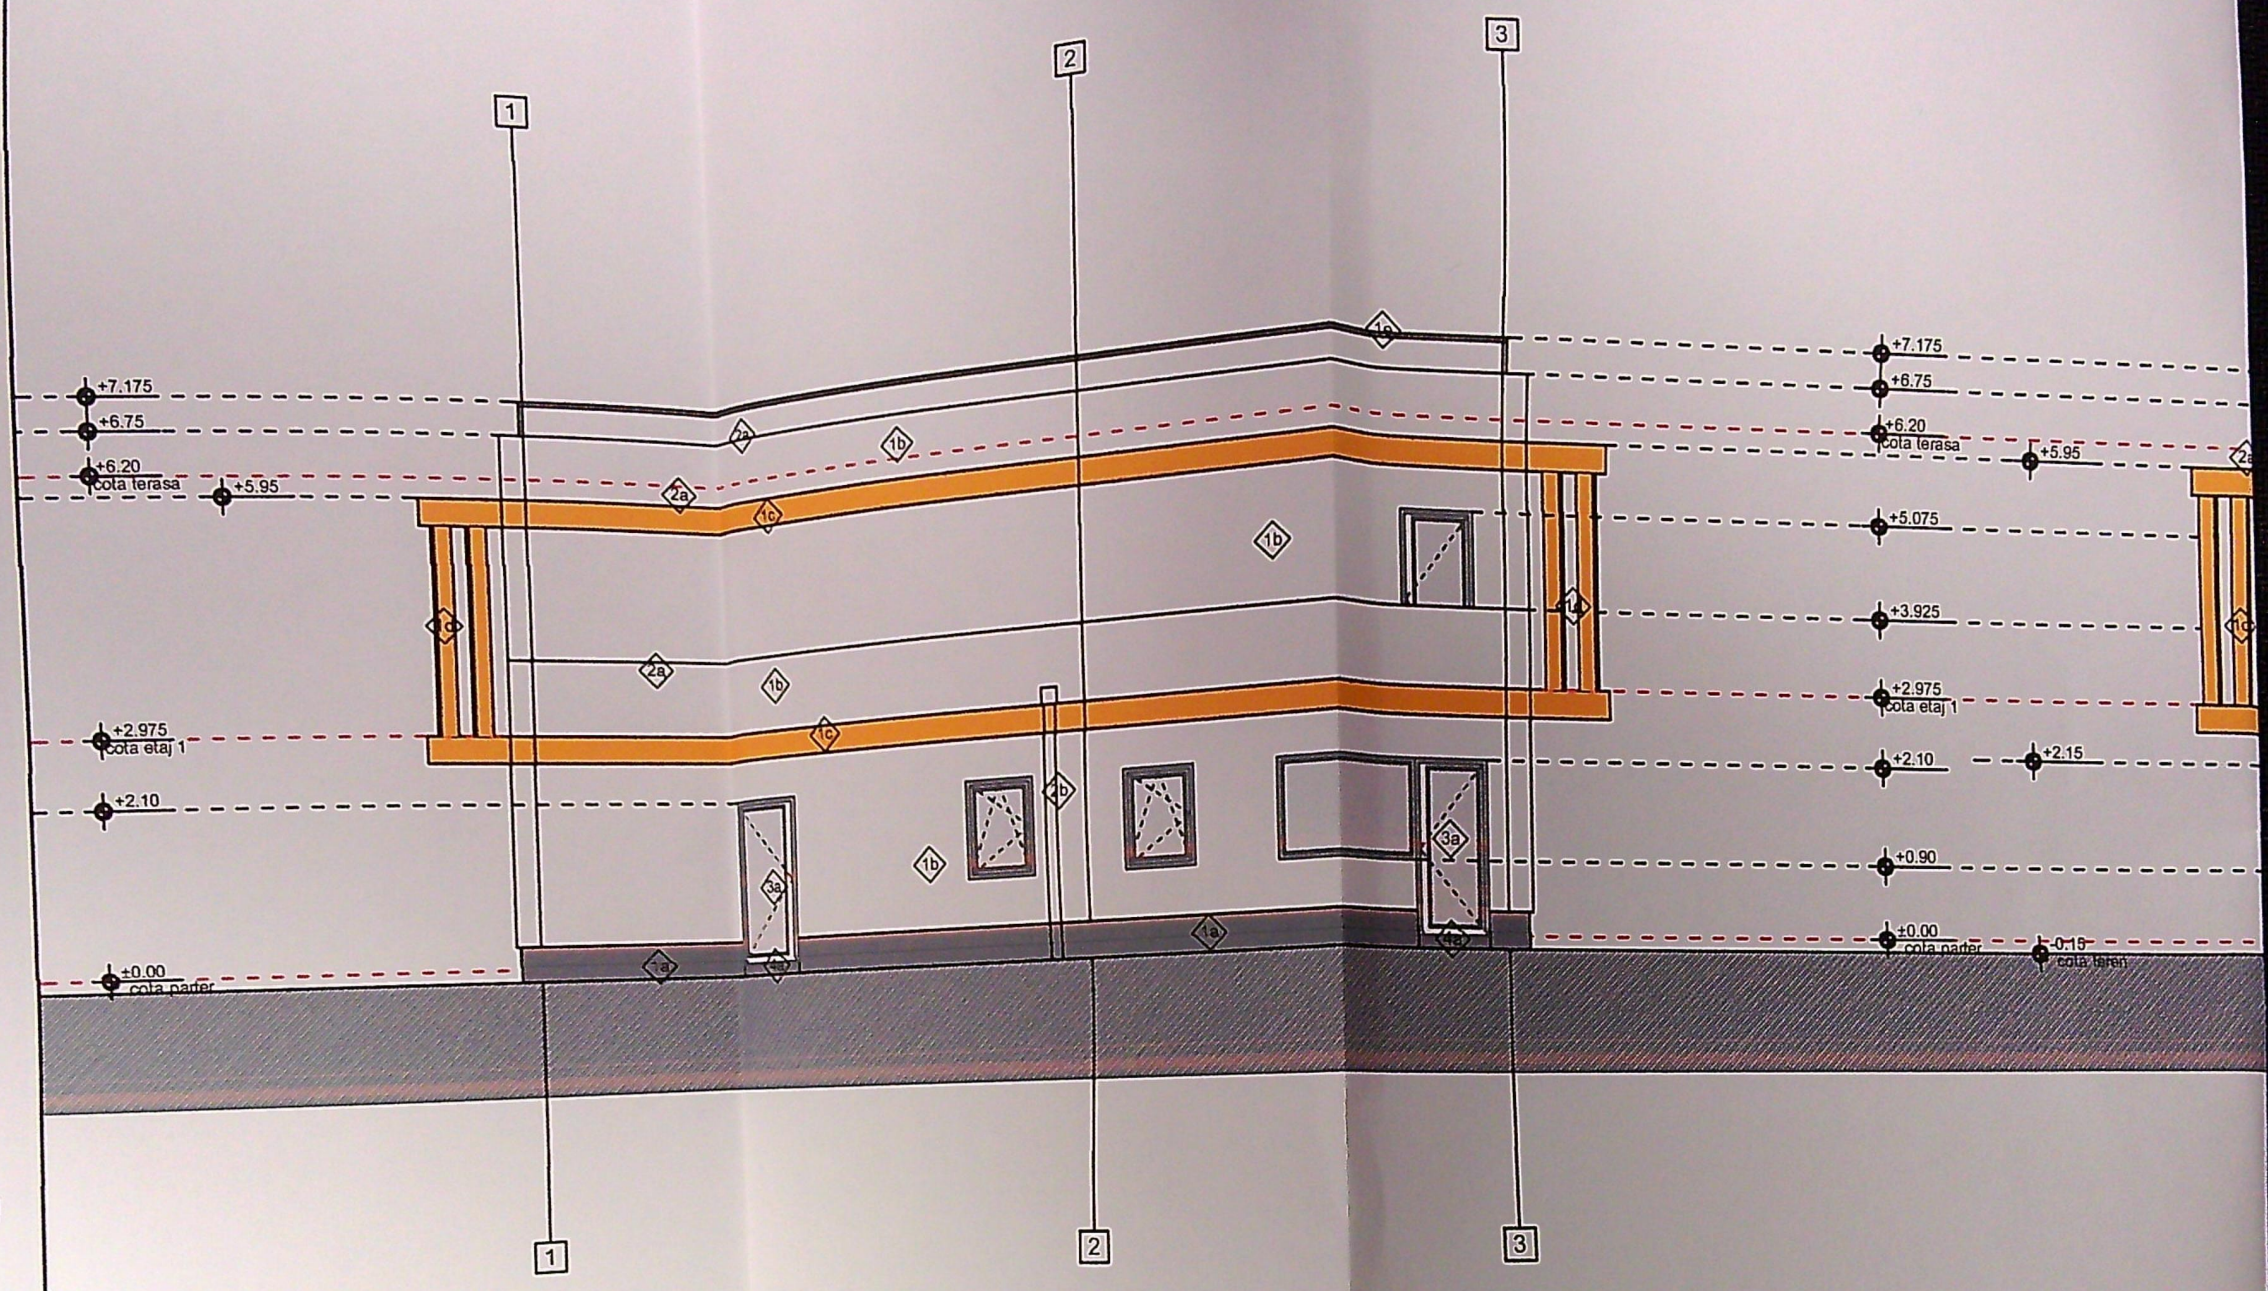

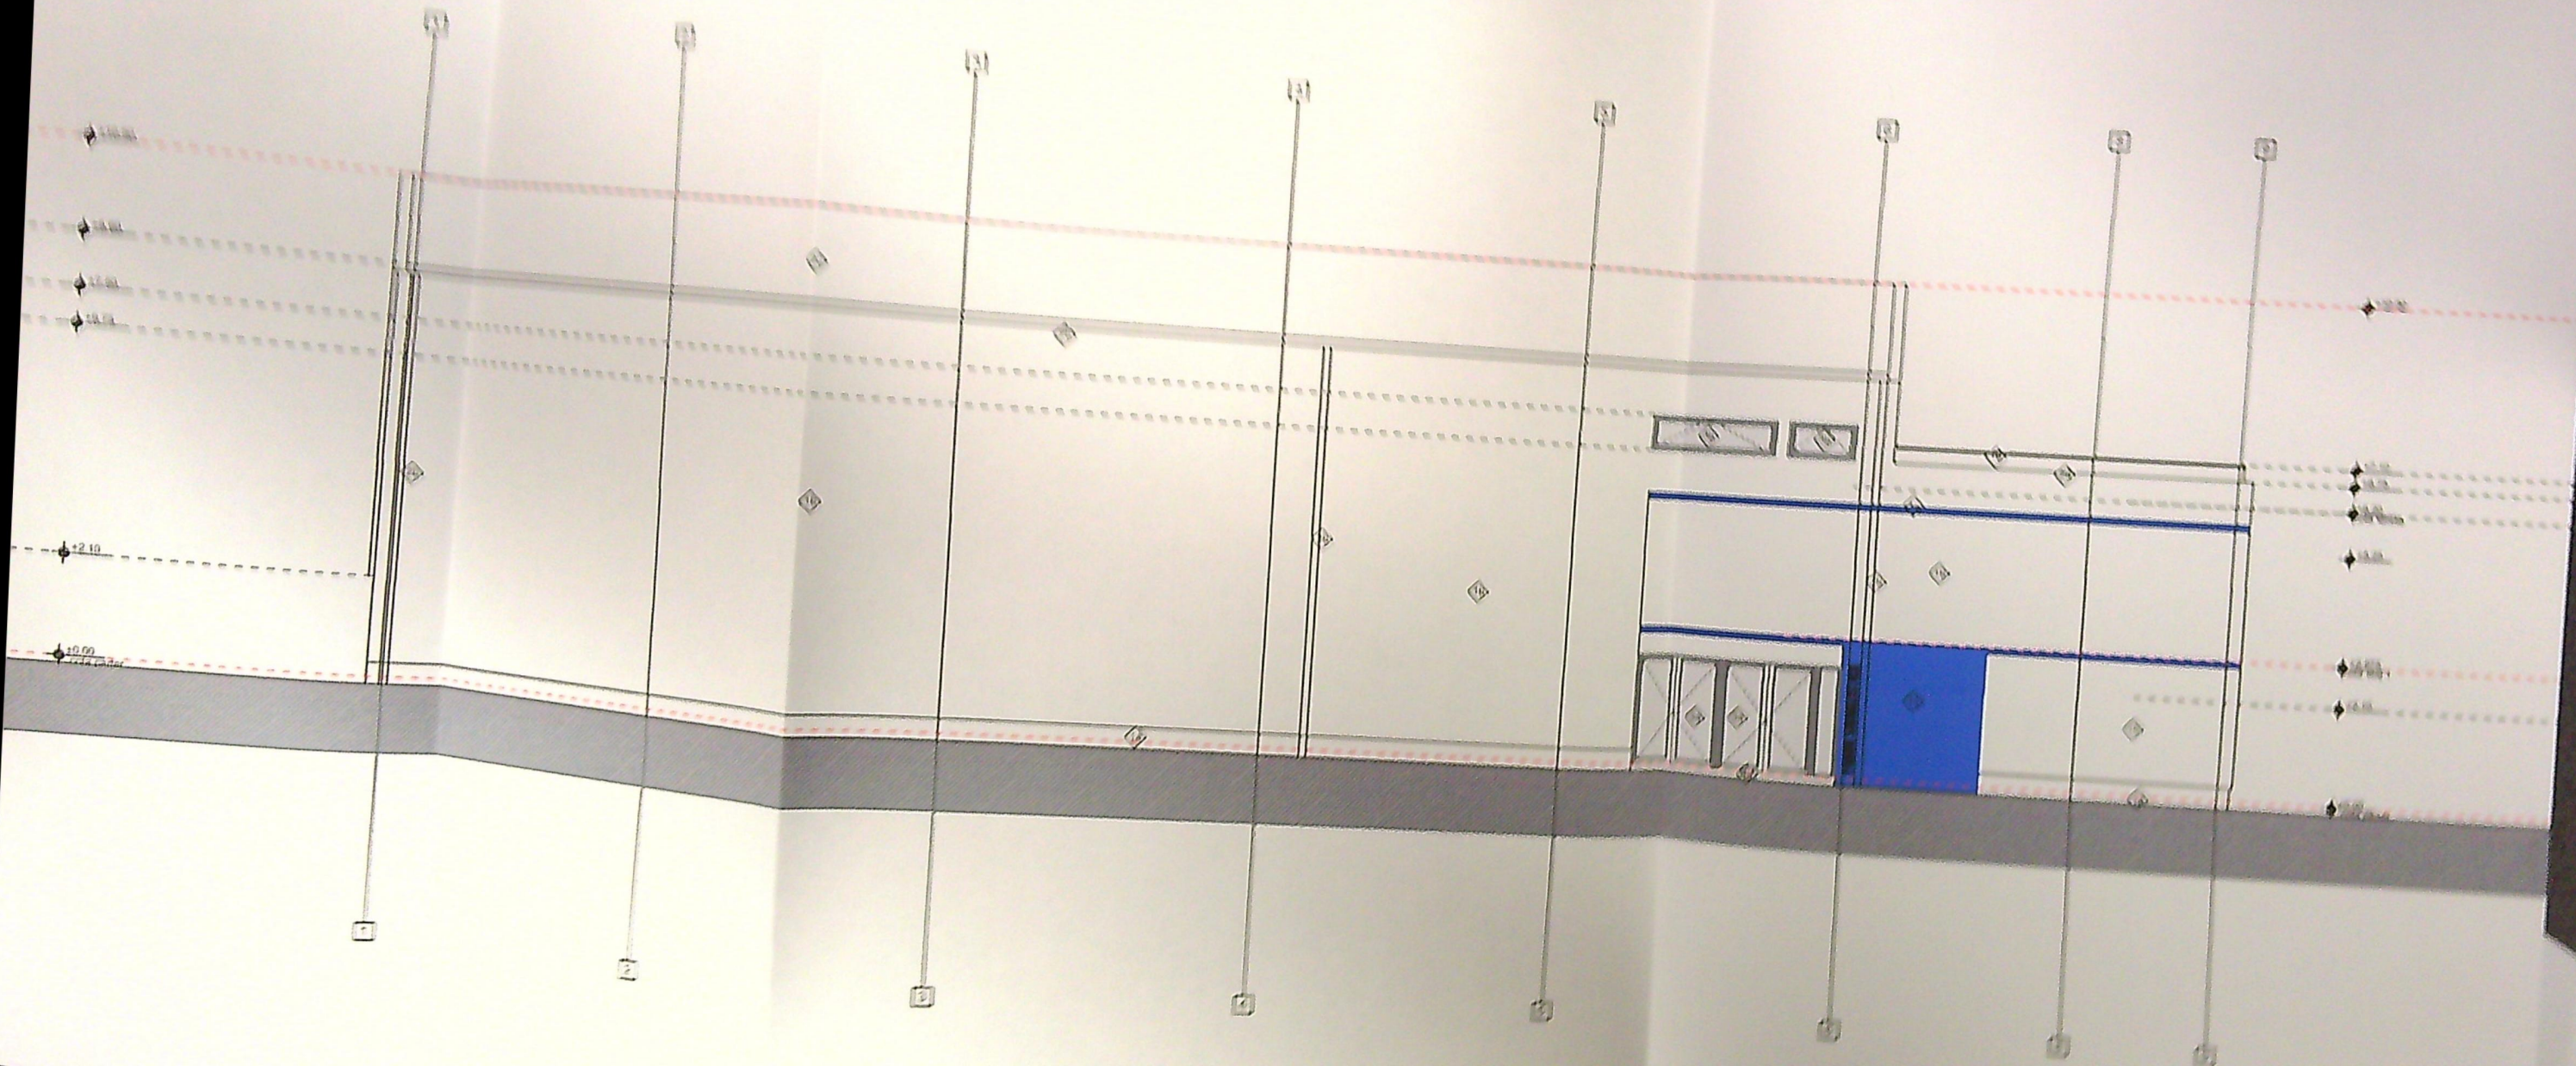

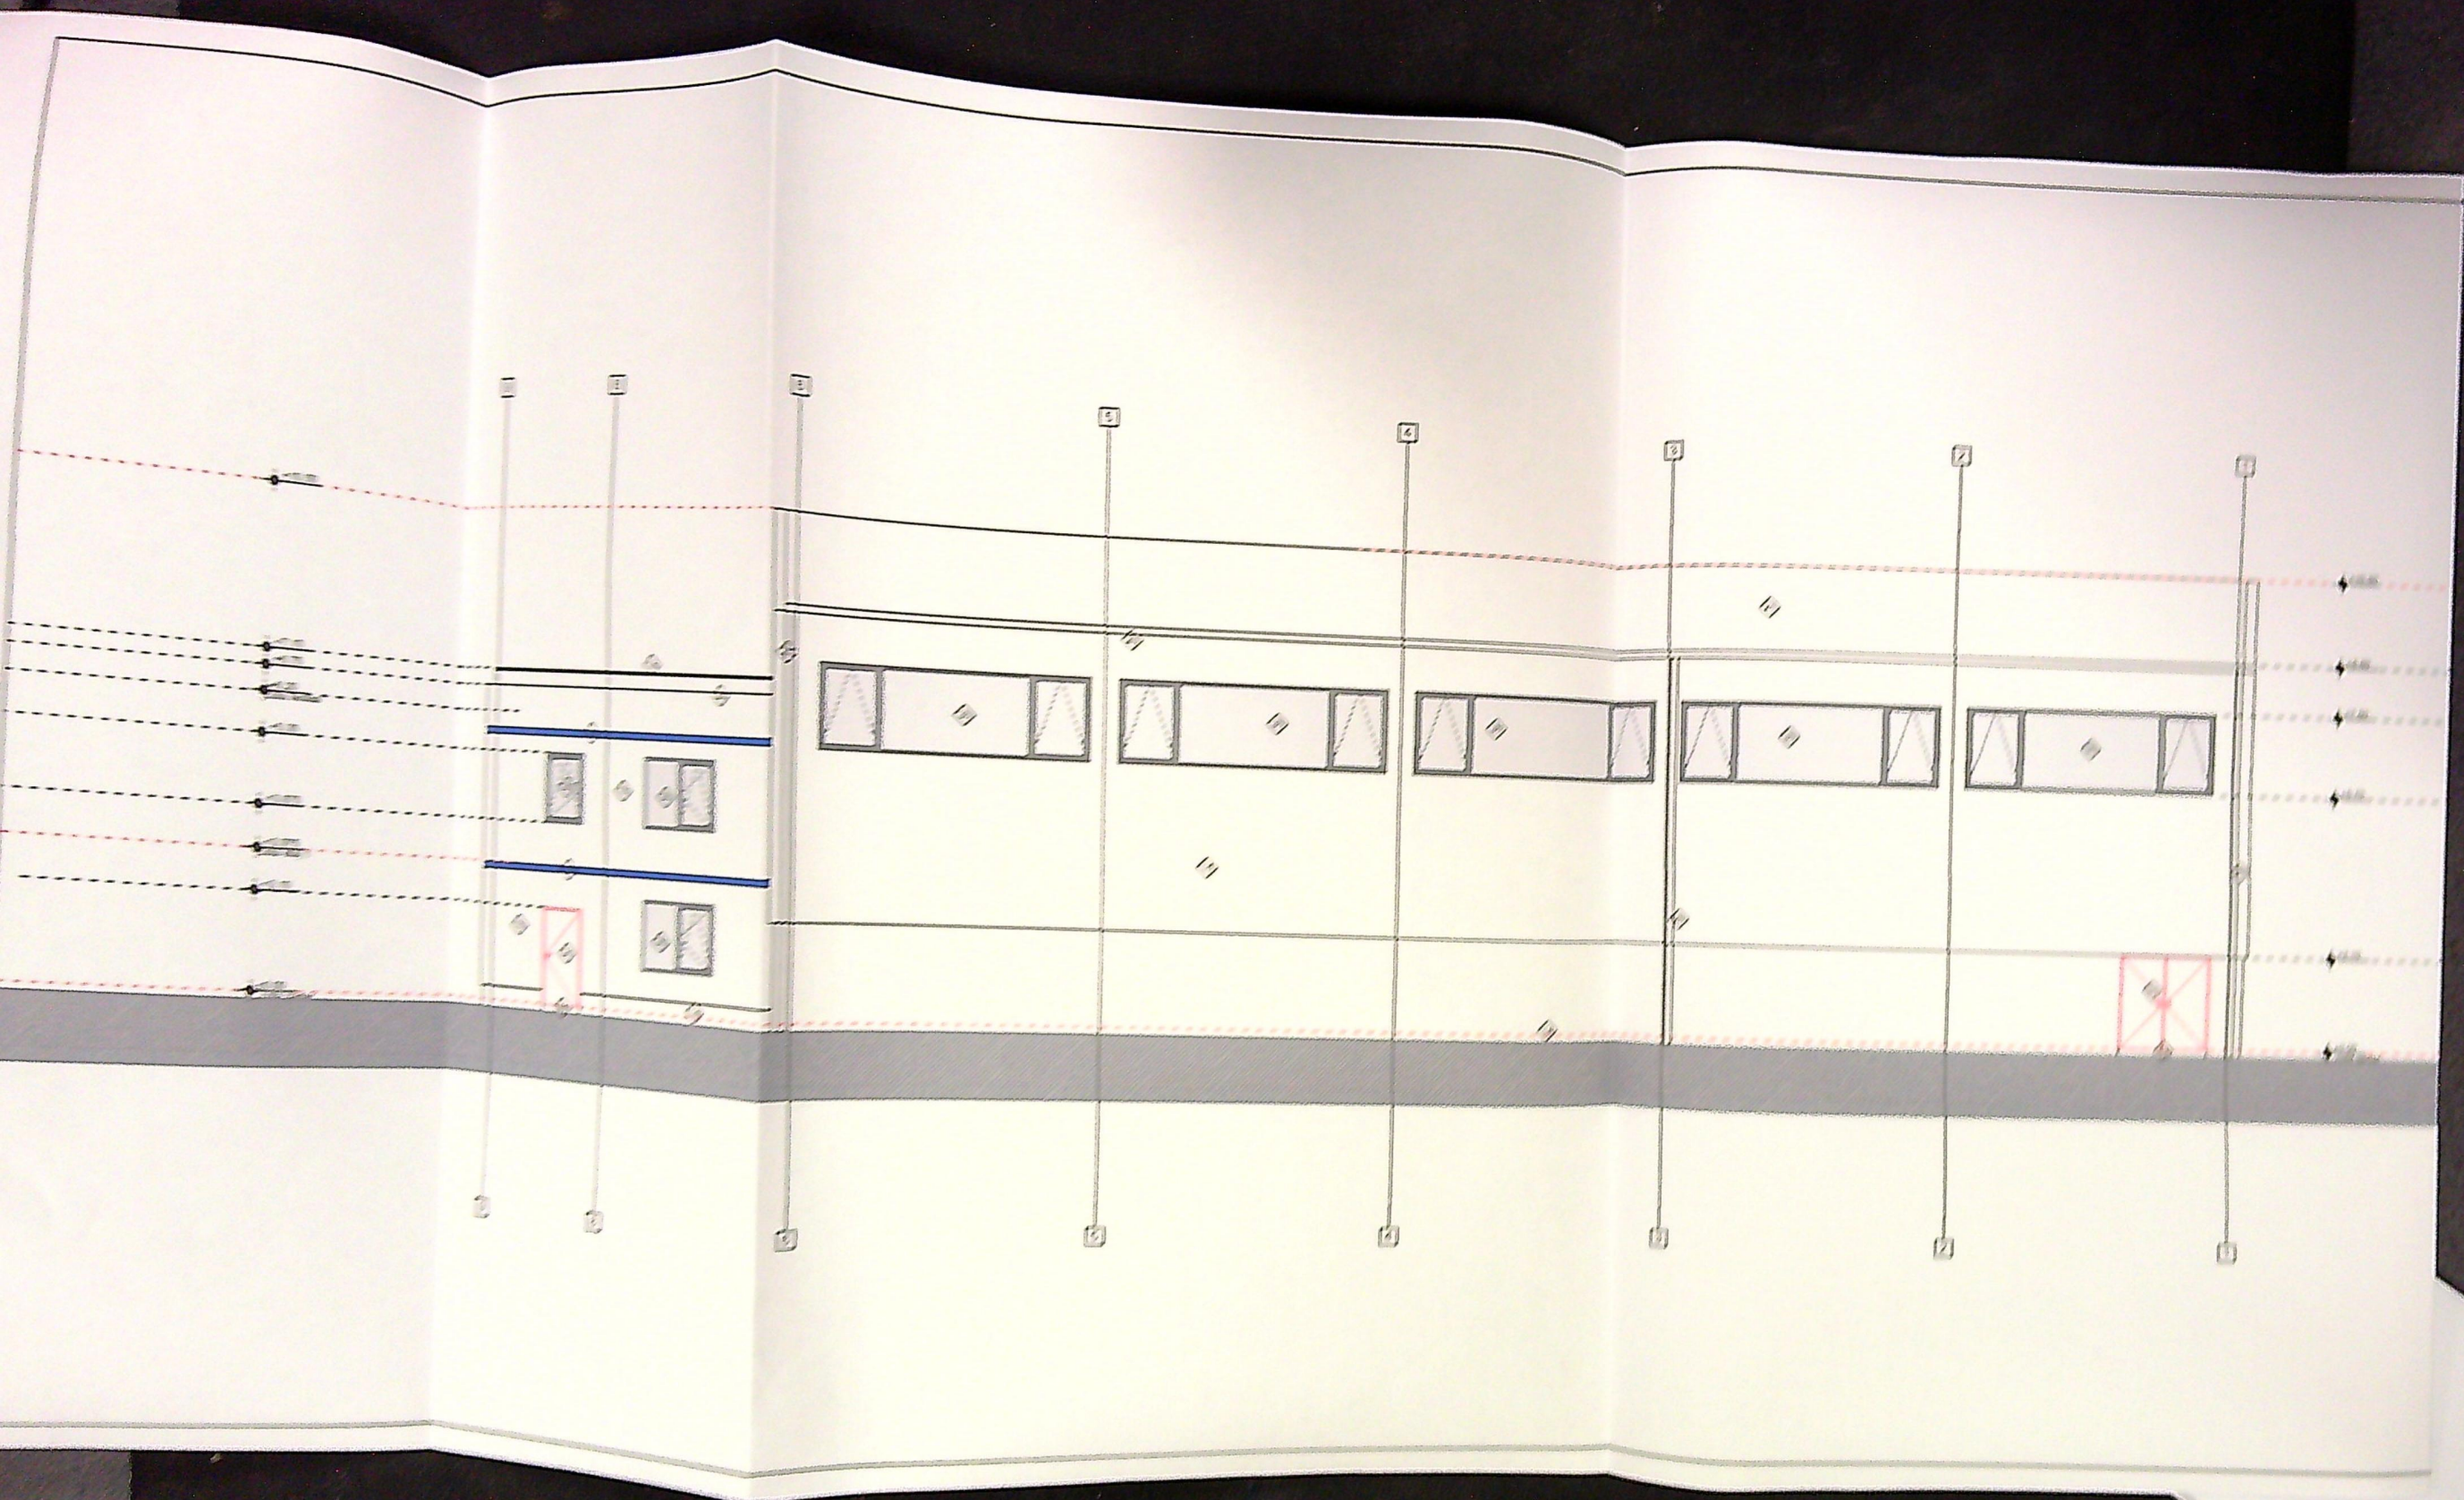

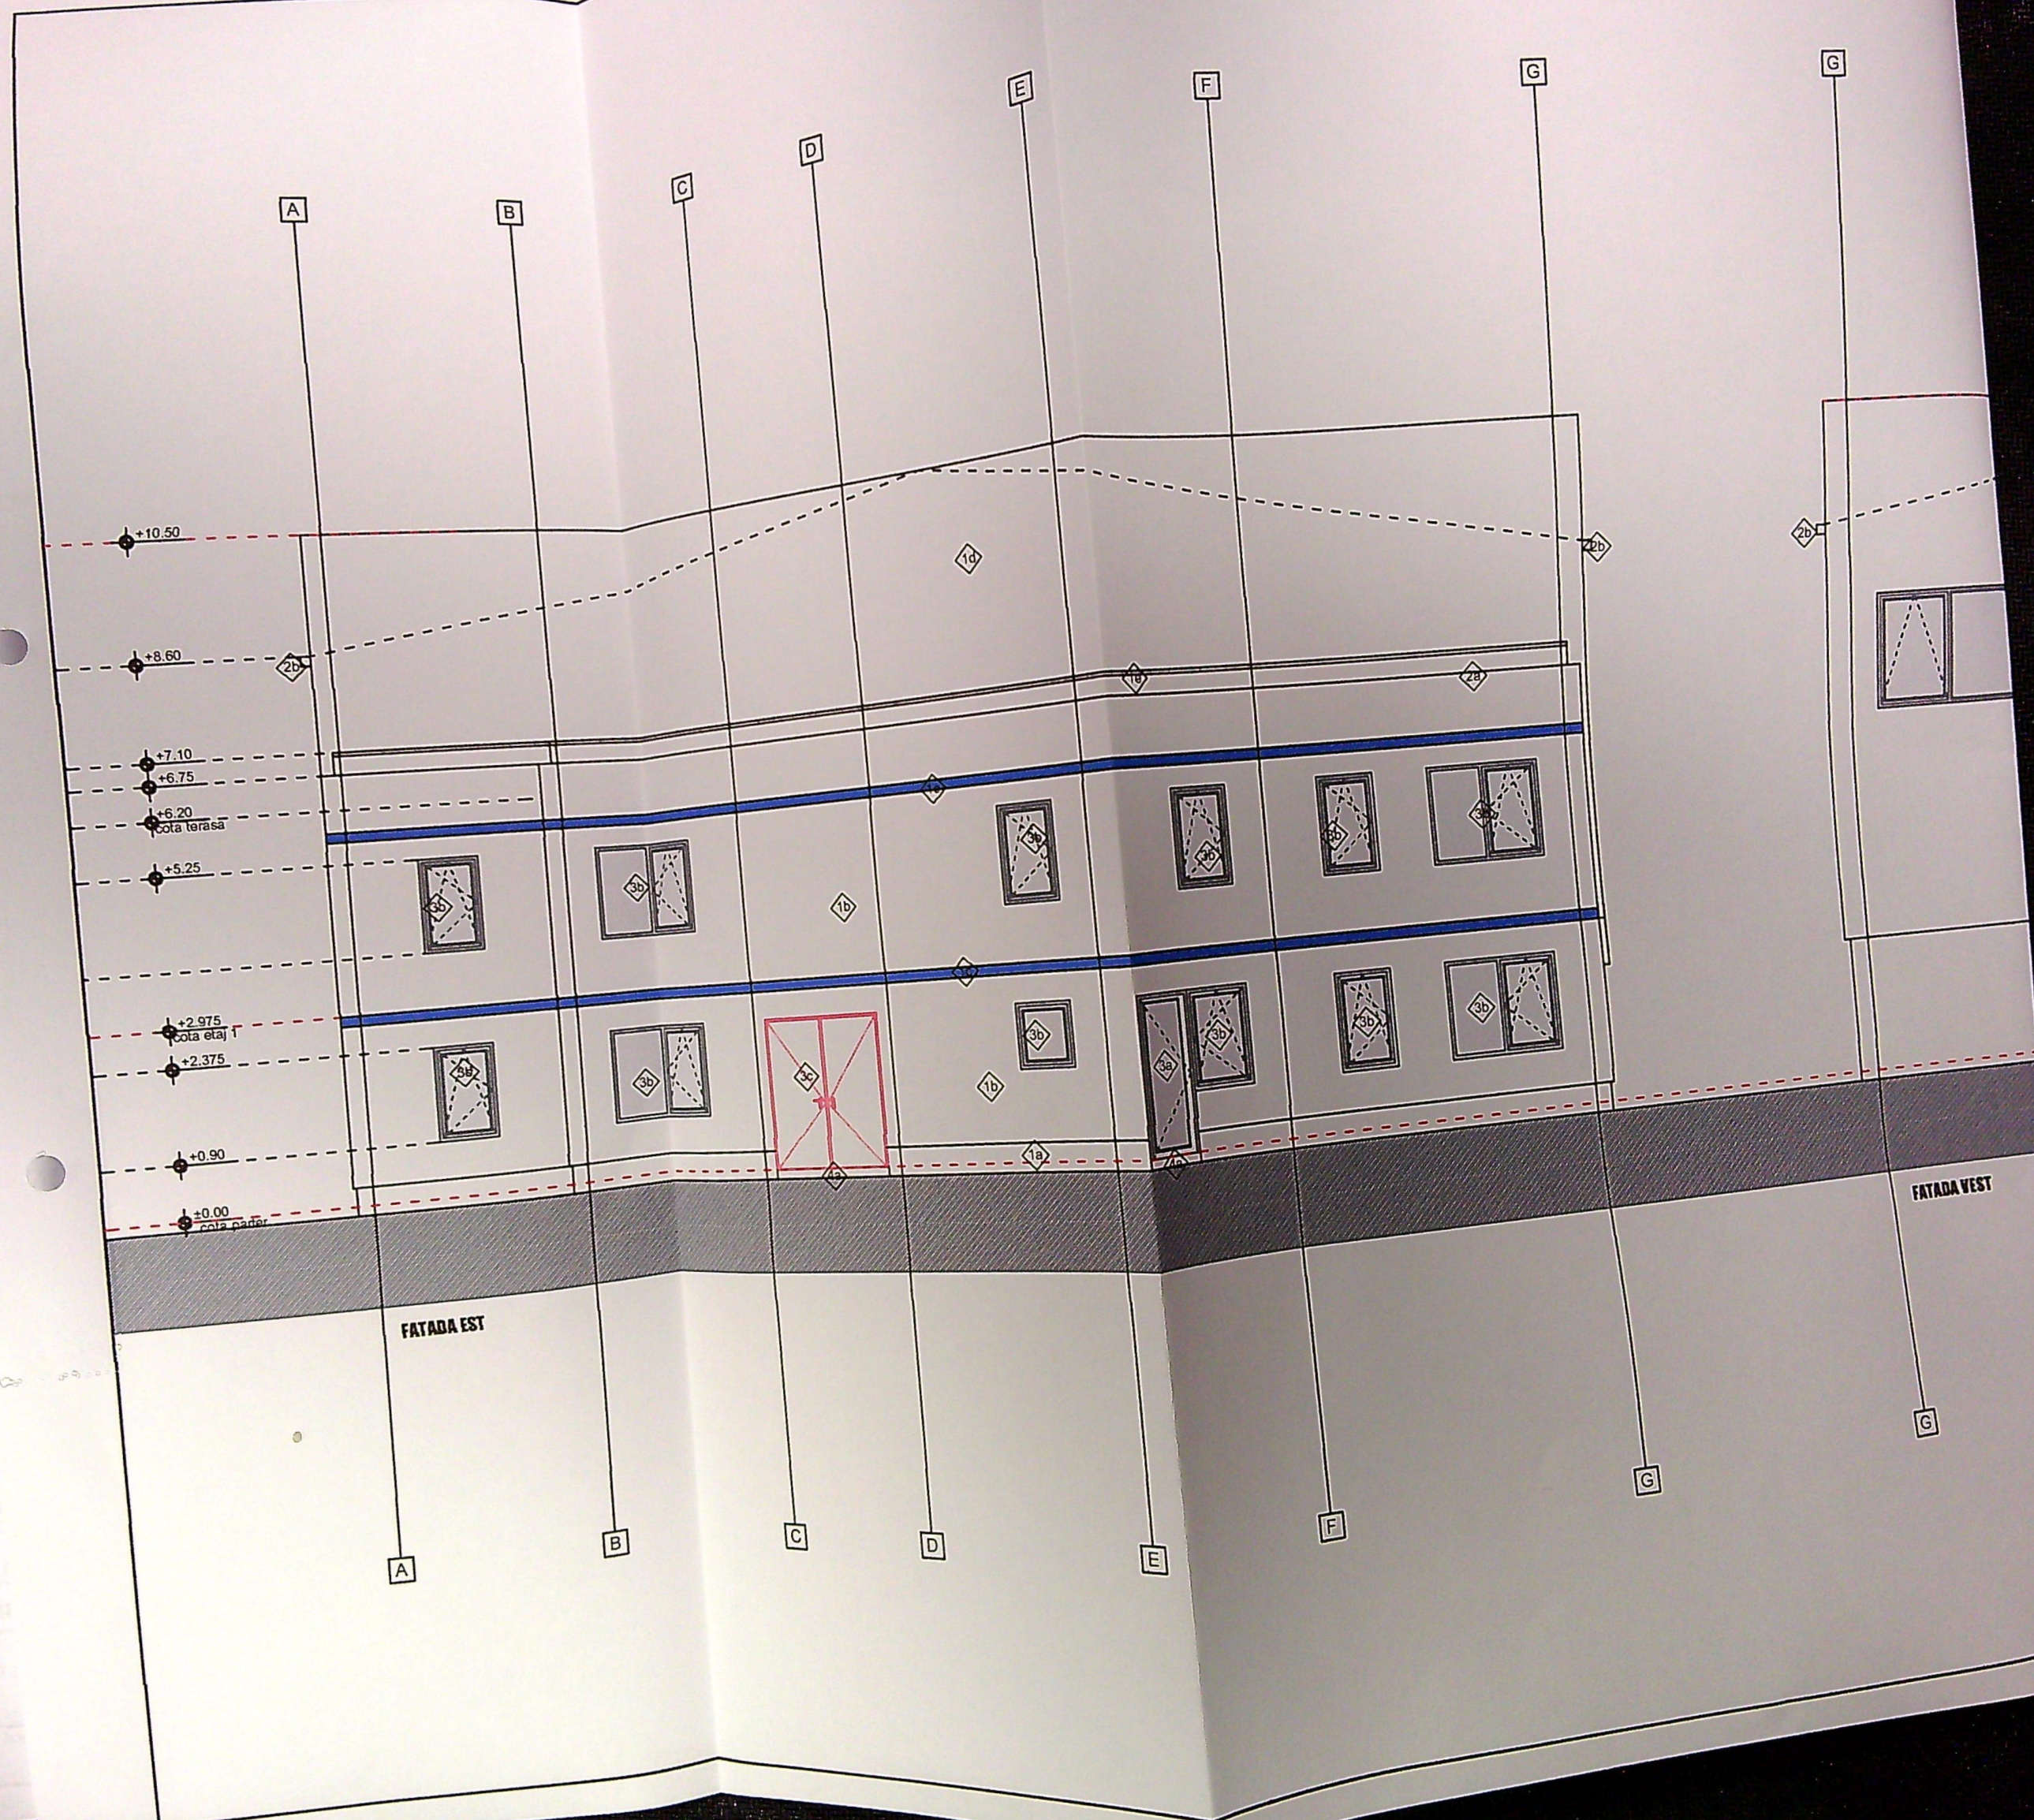

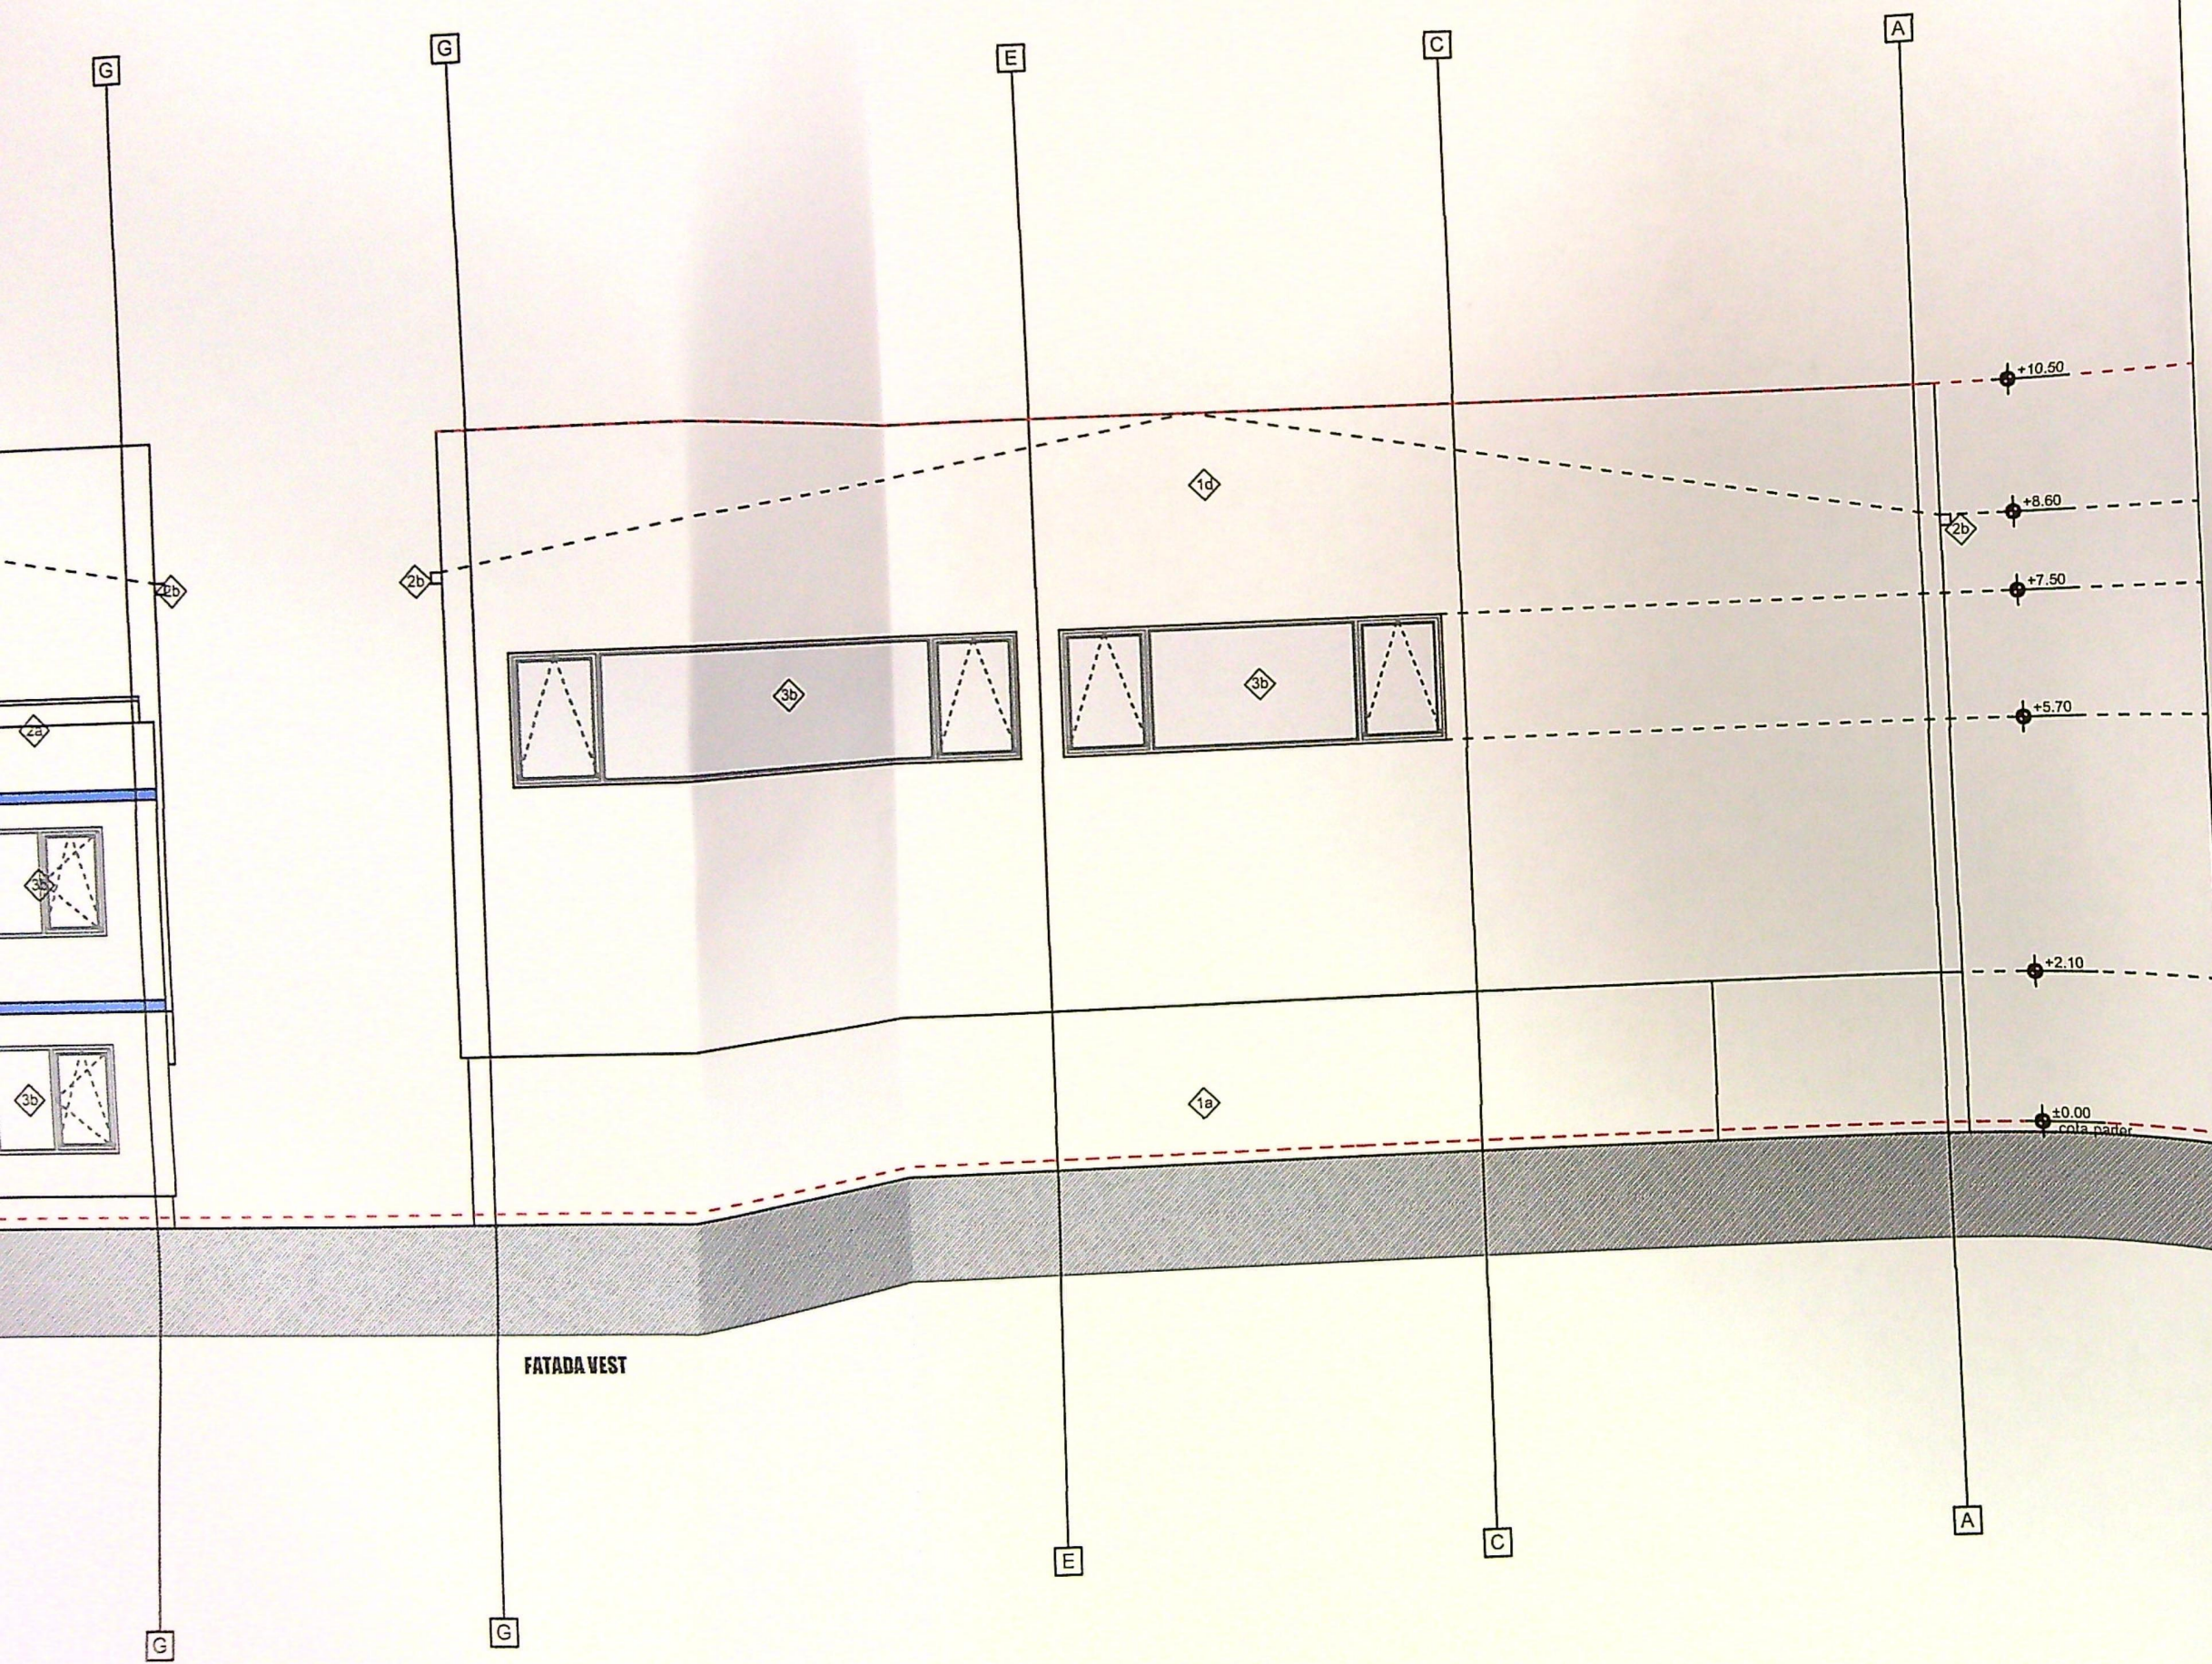

LEGENDĂ FINISAJE


1. PEREȚI
- 1a. SOCLU - tencuieli cu mozaic peste termoizolație polistiren extrudat 10 cm;
 - 1b. CÂMP - tencuială decorativă albă, peste termoizolație vată minerală bazaltică 15cm grosime;
 - 1c. CÂMP - tencuială decorativă albastră, finisaj periat, peste termoizolație vată minerală bazaltică 15 cm grosime;
 - 1d. CÂMP - panouri sandwich culoare alb
 - 1e. BALUSTRADĂ metalică culoare alb
2. ÎNVELITORI
- 2a. ȘORTURI- tablă vopsită în câmp electrostatic, culoare albă;
 - 2b. STREASINĂ/GARGUIE ȘI BURLANE -tablă vopsită în câmp electrostatic, culoare albă;
 - 2c. ÎNVELITOARE din panouri sandwich culoare alb
 - 2d. Panouri solare/ fotovoltaice;
3. TÂMLĂRII
- 3a. Uși - Tâmplărie AL , culoare gri antracit cu rupere de punte termică cu panouri vitrate sticlă securizată termoizolantă;
 - 3b. Ferestre - Tâmplărie AL, culoare gri antracit, cu rupere de punte termică, cu geam termoizolant;
 - 3c. Uși - Tâmplărie metalică plină
4. PARDOSELI
- 4a. Trepte - Gresie portelanată mată
 - 4b. Trotuare - Dale de beton simplu

CATEGORIA DE IMPORTANȚĂ "C" NORMALĂ CONFORM P100-3/2002
CLASA DE IMPORTANȚĂ "II" CONFORM P100-3/2002
NIVEL DE STABILITATE LA FOC "II" CONFORM P100-3/2002


VERIFICATOR / EXPERT	NUME	SEMNTURA	CERINTA REFERAT / EXPER
		PROIECTANT GENERAL	Beneficiar:
SC GETRIX SA CRAIOVA		CERTIFICAT ISO 9001 J16/1934/1994	LICEUL TEHNOLOGIC
SPECIFICATIE	NUME	SEMNTURA	Titlu proiect: CREȘTEREA CALITĂȚII TRANSPORTURILOR AUTO CRAIOVA - E
Șef proiect	arh. TRIF M.		C1-ATELIERE ȘI LABORATOARE P+P+1E PARTIAL, CORP C5- SALA SP
Proiectat	arh. TRIF M.		PANOU DE INFORMARE ȘI PUBLICITATE DE AMPLASARE 10 ANI.
Desenat	c. arh. NICA I.		mun. CRAIOVA, str. POTELU, nr. 1
			Titlu planșă: FATADA

* CONSTRUCTORUL VA LUA TOATE MASURILE DE PROTECȚIE A MUNCII ȘI P.S.I. PREVĂZUTE DE LEGISLAȚIA ÎN VIGORE;
* CONSTRUCTORUL VA VERIFICA TOATE COTELE ȘI DIMENSIUNILE. EVENTUALELE ERORI SAU OMIȘIUNI VOR FI SĂNĂTOȘITE ÎN CĂRTEA DE PROIECT;
* DIMENSIUNILE NU SE MASOARĂ DIRECT PE DESEN.

306

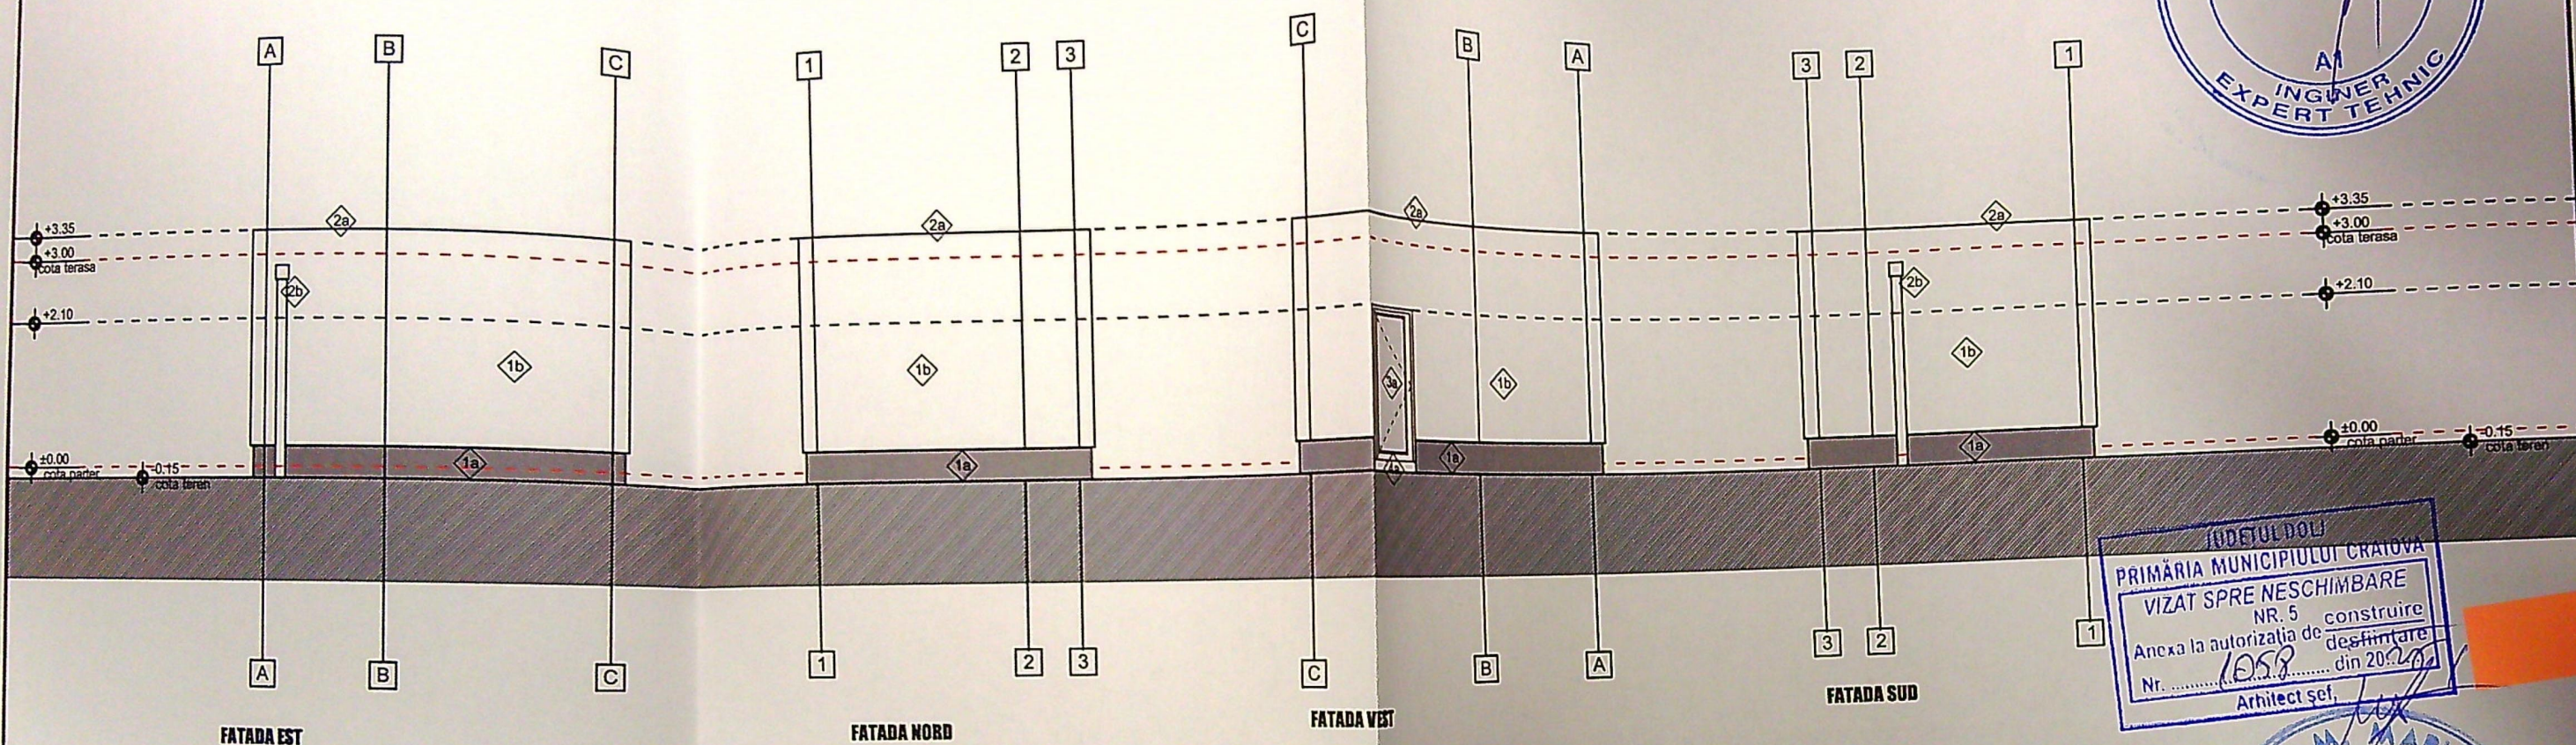

INDEIUL DOL
PRIMĂRIA MUNICIPIULUI CRAIOVA
VIZAT SPRE NESCHIMBARE
NR. 5
Anexa la autorizația de construire
destinată
Nr. 1058 din 20.12.2024
Arhitect șef,

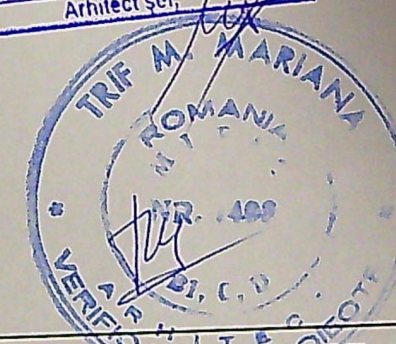

CATEGORIA DE IMPORTANȚĂ "C" NORMALĂ CONFORM HG-766/1997
CLASA DE IMPORTANȚĂ "II" CONFORM P100-3/2013
NIVEL DE STABILITATE LA FOC "II" CONFORM P118/99

LEGENDĂ FINISAJE

1. PEREȚI
- 1a. SOCLU - tencuieli cu mozaic peste termoizolație polistiren extrudat 10 cm;
 - 1b. CÂMP - tencuială decorativă albă, peste termoizolație vată minerală bazaltică 15cm grosime;
2. ÎNVELITORI
- 2a. ȘORȚURI- tablă vopsită în câmp electrostatic, culoare albă;
 - 2b. GARGUIE ȘI BURLANE -tablă vopsită în câmp electrostatic, culoare albă;
3. TÂMLĂRII
- 3a. Uși - Tâmplărie AL , culoare gri antracit cu rupere de punte termică cu panouri vitrate sticlă securizată termoizolantă;
4. PARDOSELI
- 4a. Trepte - Gresie portelanată mată
 - 4b. Trotuare - Dale de beton simplu

VERIFICATOR / EXPERT	NUME	SEMNATURĂ	CERINȚA	REFERAT / EXPERTIZA NR / DATA
	PROIECTANT GENERAL SC GETRIX SA CRAIOVA CERTIFICAT ISO 9001 J16/1934/1994		Beneficiar: LICEUL TEHNOLOGIC DE TRANSPORTURI AUTO - CRAIOVA	
	SPECIFICATIE	NUME	SEMNATURĂ	Titlu proiect: CREȘTEREA CALITĂȚII EDUCATIONALE LA LICEUL TEHNOLOGIC DE TRANSPORTURI AUTO CRAIOVA- EDUTENHO CRAIOVA EXTINDERE C4 ȘI CONSTRUIRE CORP C1-ATELIERE ȘI LABORATOARE P+1E, CORP C2- CAMIN ELEVI P+2E, CORP C3-CANTINA P+1E PARTIAL, CORP C5- SALA SPORT- P+1E PARTIAL. ÎMPREJUMUIRE ȘI AMPLASARE PANOU DE INFORMARE ȘI PUBLICITATE PROIECT- CONSTRUCTIE PROVIZORIE CU DURATA DE AMPLASARE 10 ANI.
	Șef proiect	arh. TRIF M.		municipiul CRAIOVA, str. POTEIU, nr 2, Jud. DOLJ, nr cad 235864
	Proiectat	arh. TRIF M.		Titlu planșă: FATADE CORP C5
Desenat	c. arh. NICA I.			

* CONSTRUCTORUL VA LUA TOATE MASURILE DE PROTECTIE A MUNCII ȘI P.S.I. PREVĂZUTE DE LEGISLAȚIA ÎN VIGOARE.
* CONSTRUCTORUL VA VERIFICA TOATE COTELE ȘI DIMENSIUNILE. EVENTUALELE ERORI SAU OMISIUNI VOR FI SEMNALATE PROIECTANTULUI GENERAL.
* DIMENSIUNILE NU SE MASOARA DIRECT PE DESEN.

Informația conținută în acest document este proprietatea "S.C. GETRIX S.A. CRAIOVA" și nu poate fi copiată sau utilizată în alt scop decât cel pentru care a fost elaborată (parțial sau în întregime).
Orice modificare a acestui document, fără acordul scris al "S.C. GETRIX S.A. CRAIOVA", îl absolve de orice responsabilitate.