
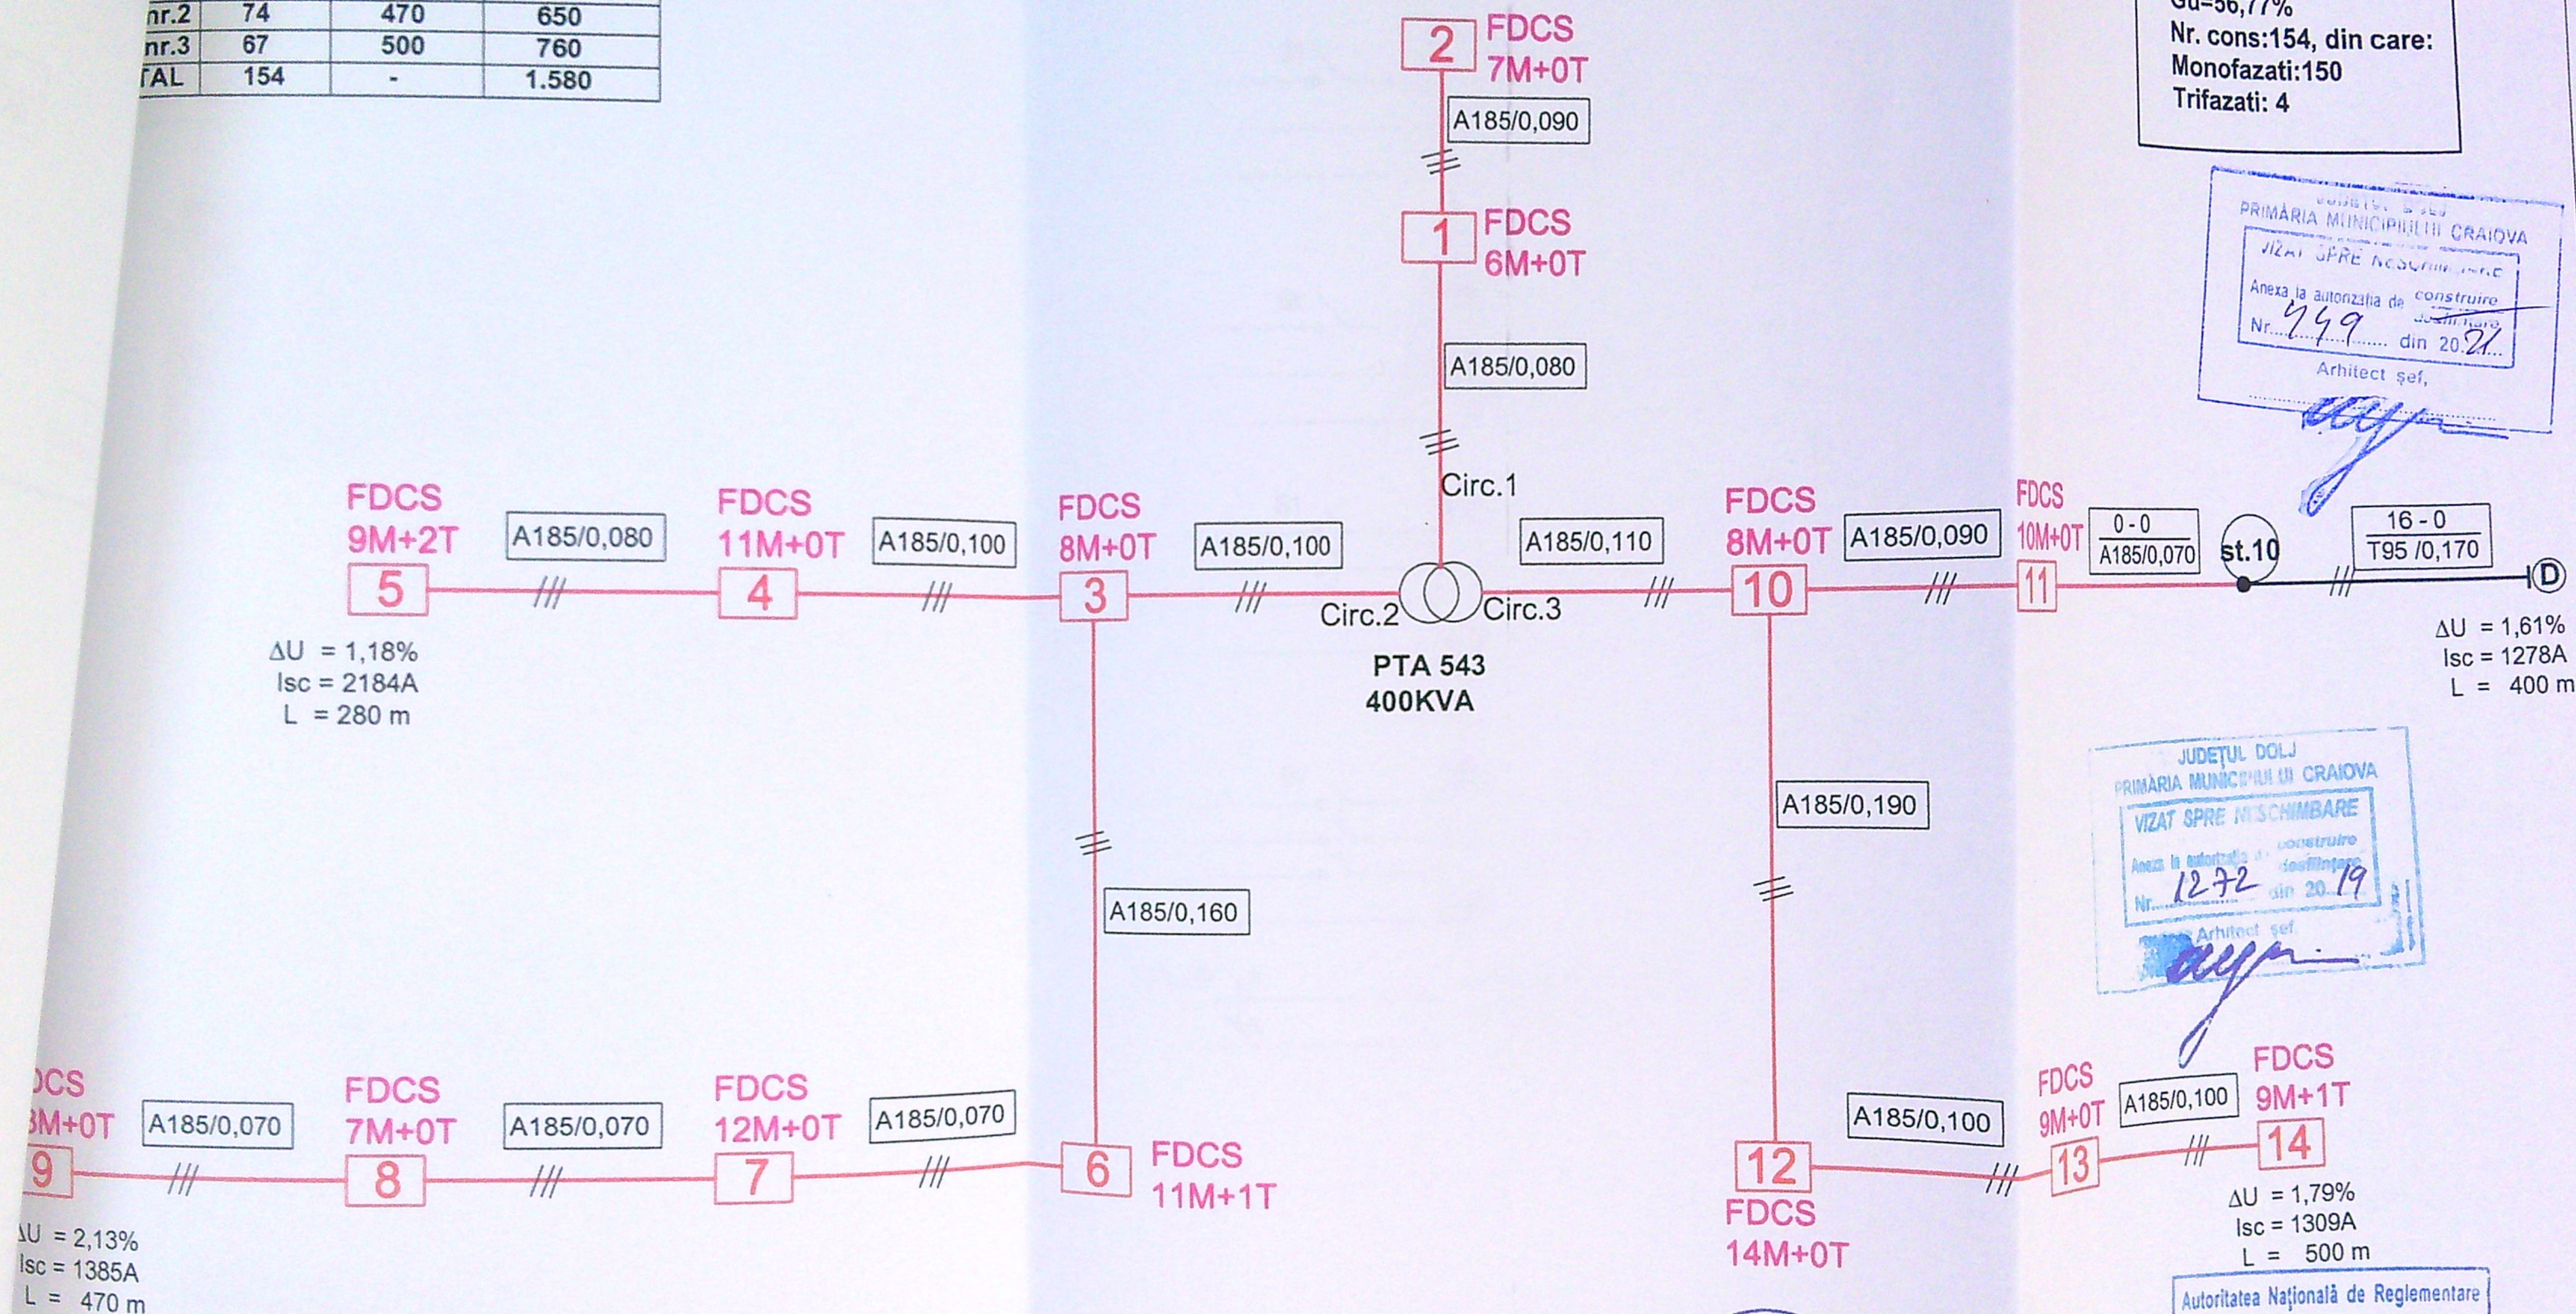


TA 543 Craiova situatie existenta			
rc.	Nr. Cons	L max (m)	vol retea (m)
nr.1	13	170	170
nr.2	74	470	650
nr.3	67	500	760
TAL	154	-	1.580

$\Delta U = 0,23\%$
 $I_{sc} = 3245A$
 $L = 170 m$

PTA 543
 $P_c = 208,91kW$
 $G_u = 56,77\%$
 Nr. cons: 154, din care:
 Monofazati: 150
 Trifazati: 4

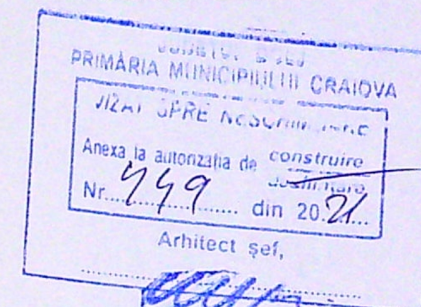

A185/0,090 = tip conductor / lungime tronson (km)
 A 185 = Cablu ACYY 4x185 mmp
 Se va consulta impreuna cu plansa E-04
 $\Delta U = 6,64\%$ = cadere de tensiune situatie proiectata

VERIFICATOR	NUME	SEMNAȚURA	CERINȚA	REFERAT / EXPERTIZA NR. / DATA	Proiect nr.
VERIFICATOR/EXPERT	NUME	SEMNAȚURA	CERINȚA	REFERAT / EXPERTIZA NR. / DATA	07/2019
S.C.RALICRI COM S.R.L. CRAIOVA ATESTAT ANRE 12.990/2018 J16/1625/95; RO 7992682; tf.0722.54.11.44; mail:ing_proev@yahoo.com					
SPECIFICATIE	NUME	SEMNAȚURA	Scara	Beneficiar: Distribuție Energie Oltenia S.A.	Faza P.A.C.
VERIFICAT	ing. Badeanu Eliana	[Signature]		Titlu proiect: Modernizare LEA j.t. si bransamente aferente PTA 543 in vederea reducerii CPT in localitatea Craiova, judetul Dolj	
DESENAT	ing. Badeanu Radu	[Signature]		Titlu plansa: Schema monofilara retea j.t. - situatia proiectata -	Plansa E-06
PROIECTAT	ing. Badeanu Radu	[Signature]	Data 2019		