


# PLAN DE AMPLASAMENT SI DELIMITARE A IMOBILULUI

Scara 1:200  
Intravilan

Nr. cadastral	Suprafata masurata	Adresa imobilului
230468	200 mp	STR. POLDVRAGI NR. 13 ( FOST NR.11 )
Cartea Funciara nr.	230468	UAT CRAIOVA

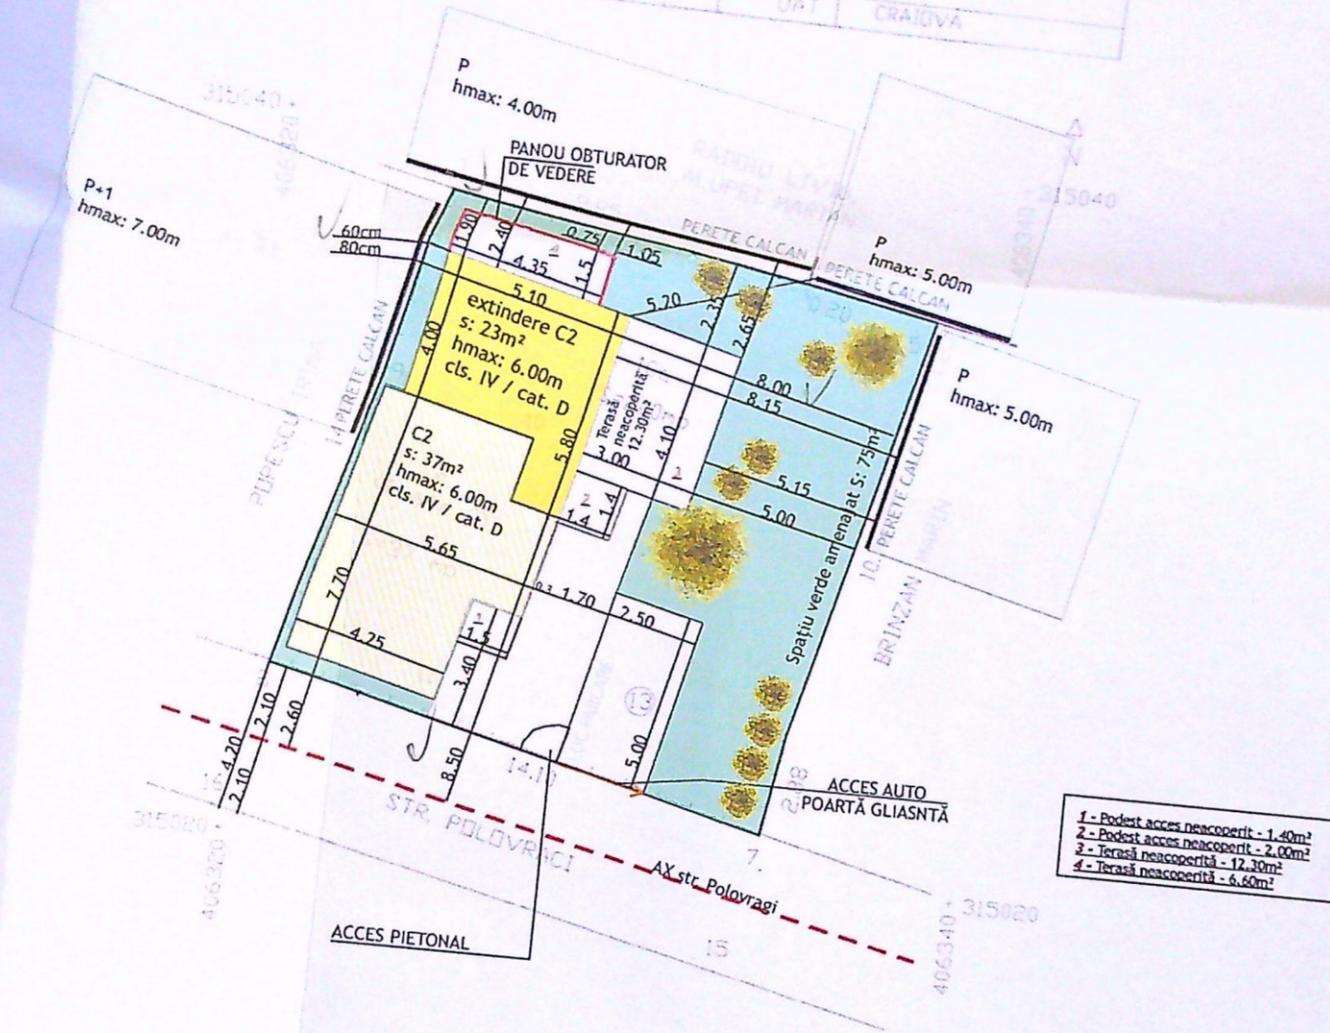

- 1 - Podest acces neacoperit - 1.40m²
- 2 - Podest acces neacoperit - 2.00m²
- 3 - Terasa neacoperita - 12.30m²
- 4 - Terasa neacoperita - 6.60m²

A. Date referitoare la teren			Mentii
Nr. parcela	Categoria de folosinta	Suprafata (mp)	
1	Or	200	Teren intravilan imprejuiat cu garduri de beton si lemn.
Total		200	
Suprafata totala masurata a imobilului = 200 mp			
Suprafata din acte = 217 mp			
B. Date referitoare la constructii			Mentii
Cod	Destinatia	Suprafata construita la sol (mp)	
2 (fosta C1)	CL	37	C2 este casa cu parter din beton construita in anul 1984 cu suprafata construita desfasurata de 37 mp.
Total		37	

S teren: 200m²
Sc existent: 37m²
Sd existent: 37m²
POT existent: 18.5%
CUT existent: 0.18
Sc propus: 60m²
Sd propus: 60m²
POT propus: 30%
CUT propus: 0.30
SPATIU VERDE AMENAJAT: 75m²
LOCURI PARCARE : 1 loc

Executant: Fetoiu Nicolae  
 Confirma acuratatea masurarilor la teren, corectitudinea intrarii documentelor cadastrale si corespundenta acestora cu realitatea din teren.  
 Aut. seria SD-BU-F, nr. 3035/2810 cat. 3  
 Data: 16.02.2021


Inspector:  
 Confirma introducerea imobilului in baza de date integrate si atribuirea matriculei.  
 Semnatura si parafa  
 Data: 30.04/2021

Maria Basescu


Digitally signed by NICOLAE FETOIU  
 CN=D=POLDVRAGI, S=DOLJ, L=Mun. CRAIOVA,  
 E=fetoiu.nicolae@pajm.ro  
 O=PRIMĂRIA MUNICIPIULUI CRAIOVA  
 C=ROMANIA  
 Date: 2021.04.15 15:01:36 +0200  
 JUDEȚUL DOLJ  
 PRIMĂRIA MUNICIPIULUI CRAIOVA  
 VIZAT SPRE NESCHIMBARE  
 NR. 1  
 Anexa la autorizația de construire  
 Nr. 642  
 Arhitect șef. 04

09



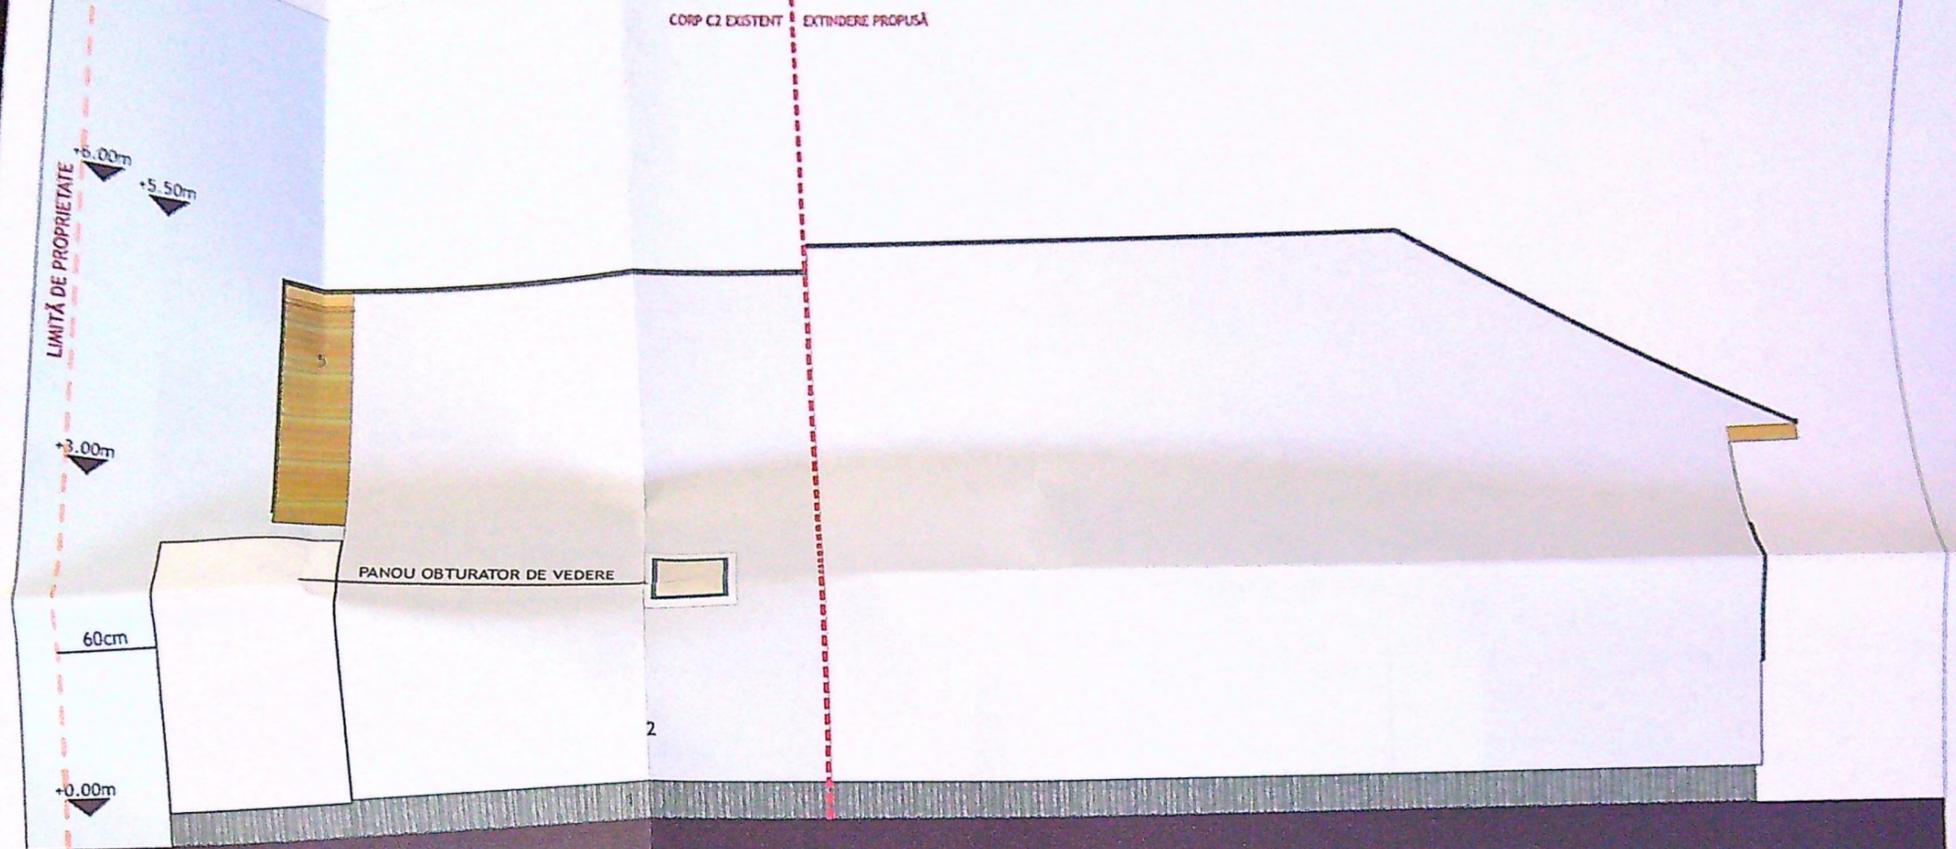

FAȚADĂ NORD-VEST SC:1/50

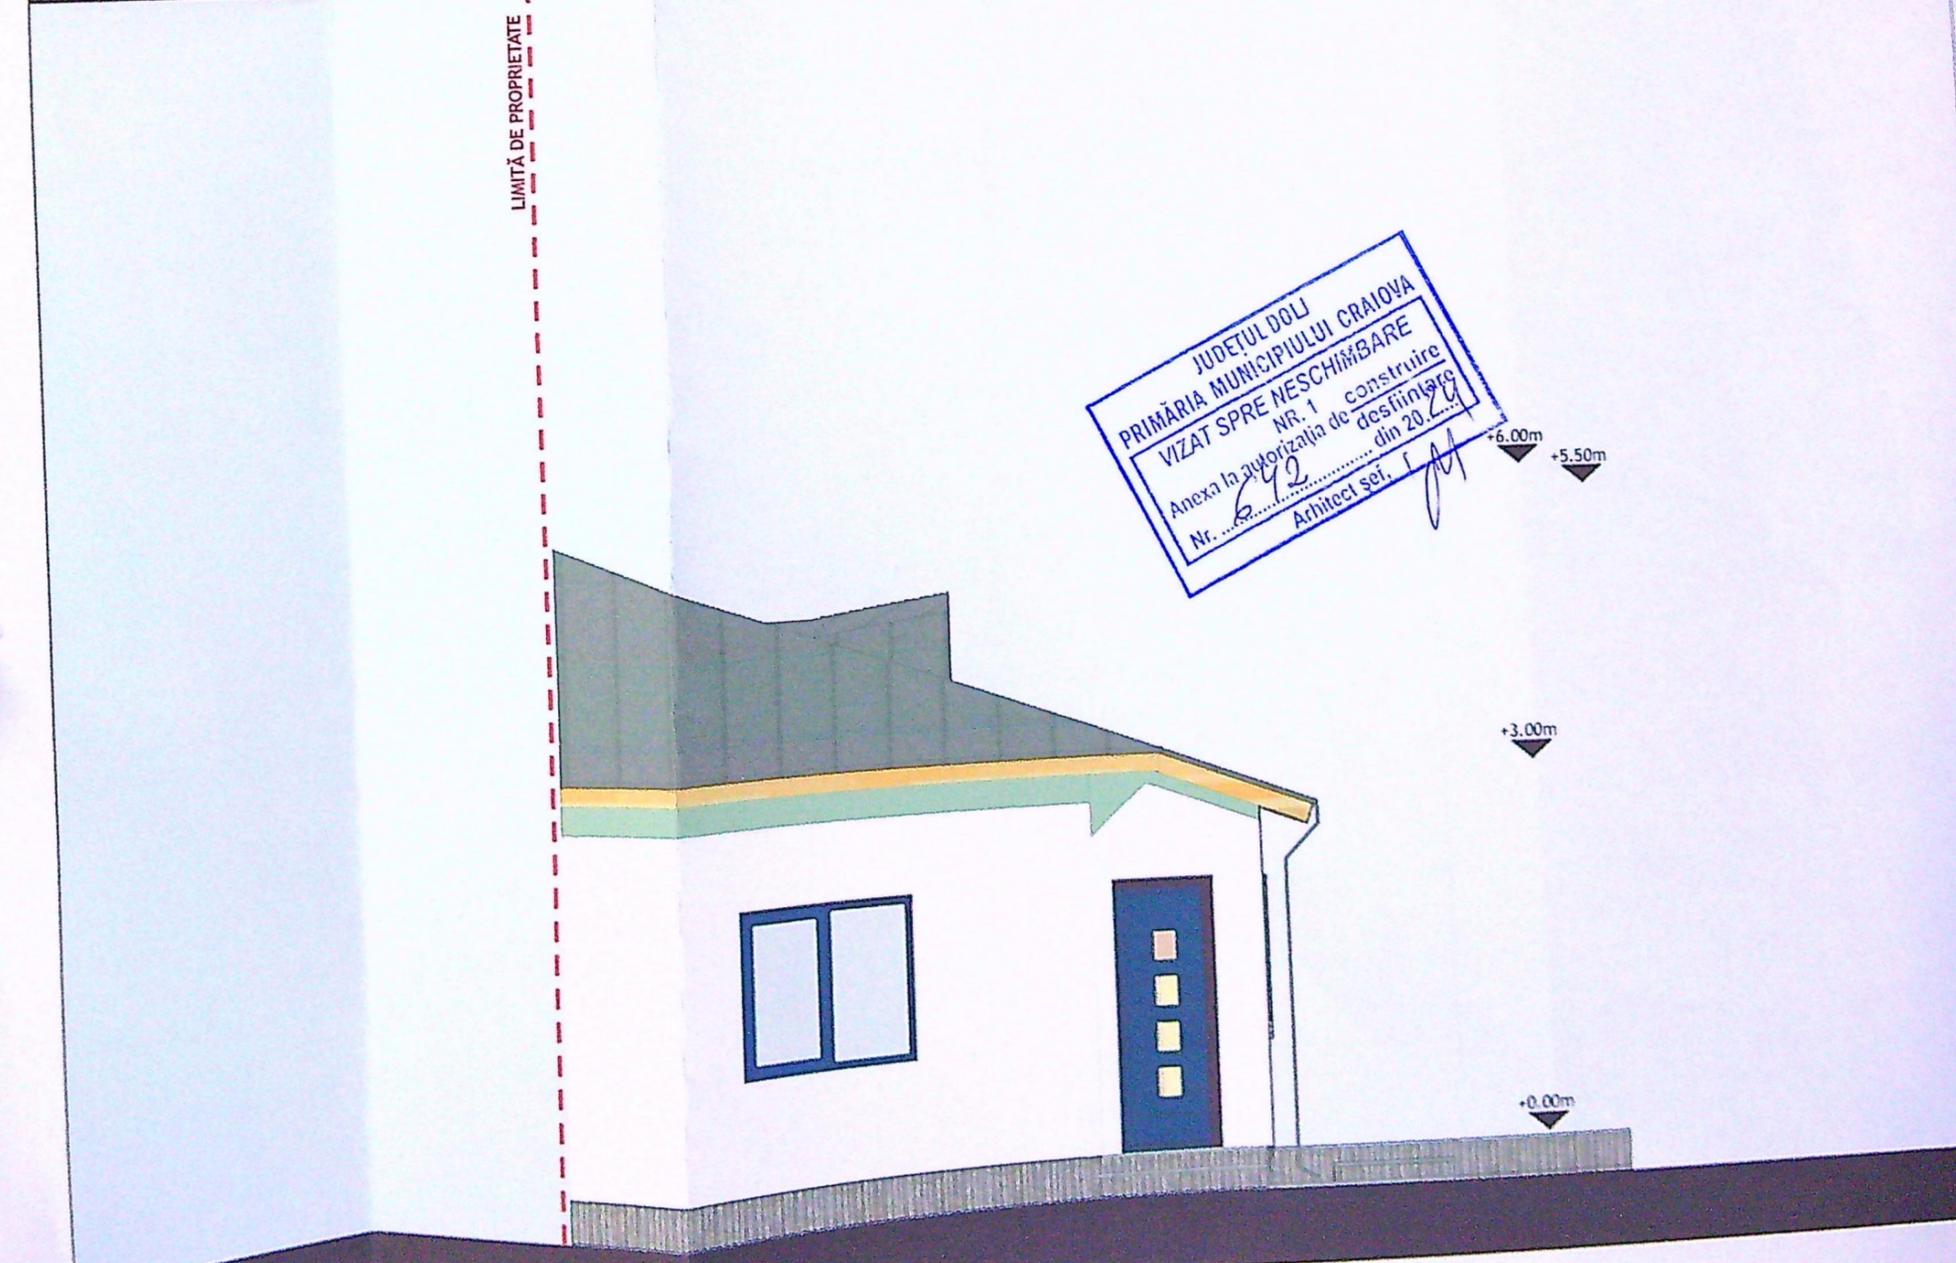

JUDEȚUL DOLOJ  
 PRIMĂRIA MUNICIPIULUI CRAIOVA  
 VIZAT SPRE NESCHIMBARE  
 NR. 1 construire  
 Anexa la autorizația de construire  
 desființare  
 din 20.09.2019  
 Nr. 642  
 Arhitect șef: I. M.

FAȚADĂ SUD-VEST SC:1/50