


PLAN DE AMPLASAMENT SI DELIMITARE A BUNULUI IMOBIL
(INTRAVILAN)
scara 1:500

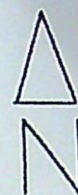

Judetul Dolj
Teritoriul adm. Cralova
Cod SIRUTA
Adresa imobil:
Cralova, str. Madona Dudu, nr.46
Nr. cadastral al bunului
imobil-

Numele si prenumele
proprietarului:
-Ilie Aurel, com. Urzicuta,
jud. Dolj
Nume procurator
-Ilie Adrian, Cralova, str. Madona
Dudu, nr. 46

5448-teren
5448/-C2+C3

550

550

PUNCTE PE CONTUR

Nr.	X	Y
61	532.52	428.05
60	537.84	405.47
54	549.24	410.06
37	545.31	426.80

S=246mp

LEGENDA

- - - Ax drum
- - - Limita proprietate
- Suprafata construita propusa
- Suprafata construita imobile C2 si C3
propuse spre desfiintare
- Acces proprietate
- Imprejmuire teren - 23.20ml
- Alei pavate 85mp
- Spatiu verde 82.90mp
- Parcaje auto (2 locuri)


500

500

Suprafata teren= 246 mp
Suprafata construita existenta= 80.28 mp
Suprafata desfasurata existenta= 135.48 mp
Suprafata construita propusa= 78.10 mp
Suprafata desfasurata propusa= 150.30 mp

POT existent= 32.63%
CUT existent= 0.55
POT propus= 31.75%
CUT propus= 0.61


Sistem de proiectie: local
Numele si prenumele executantului: Bucataru Nicolae
Semnatura si stampila

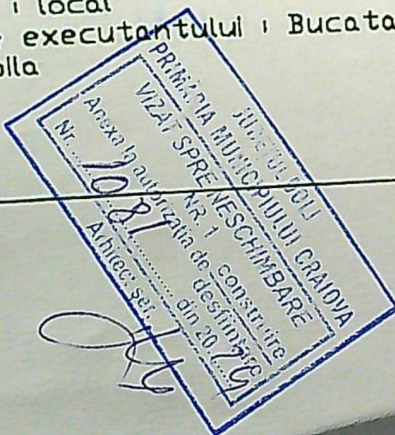


Data: _____

350


400

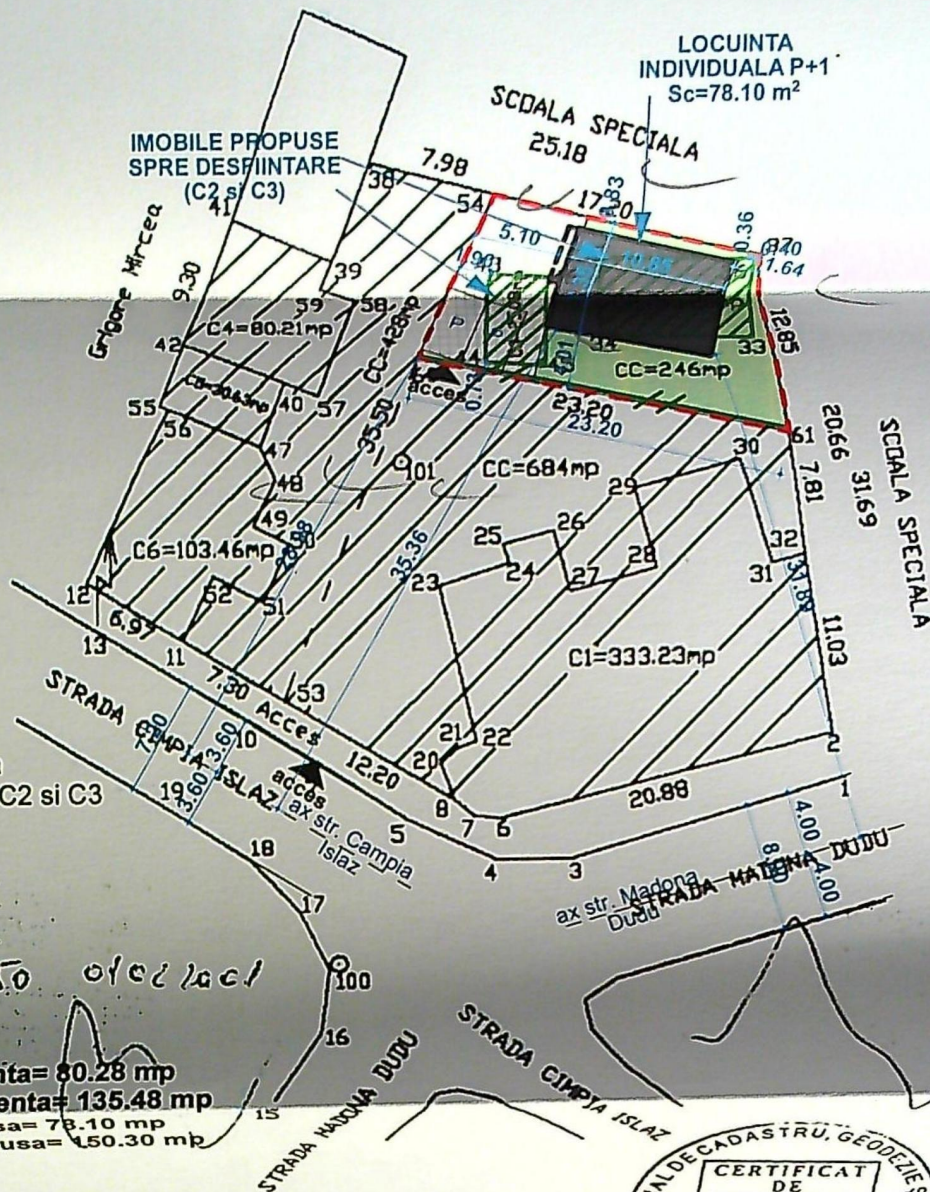

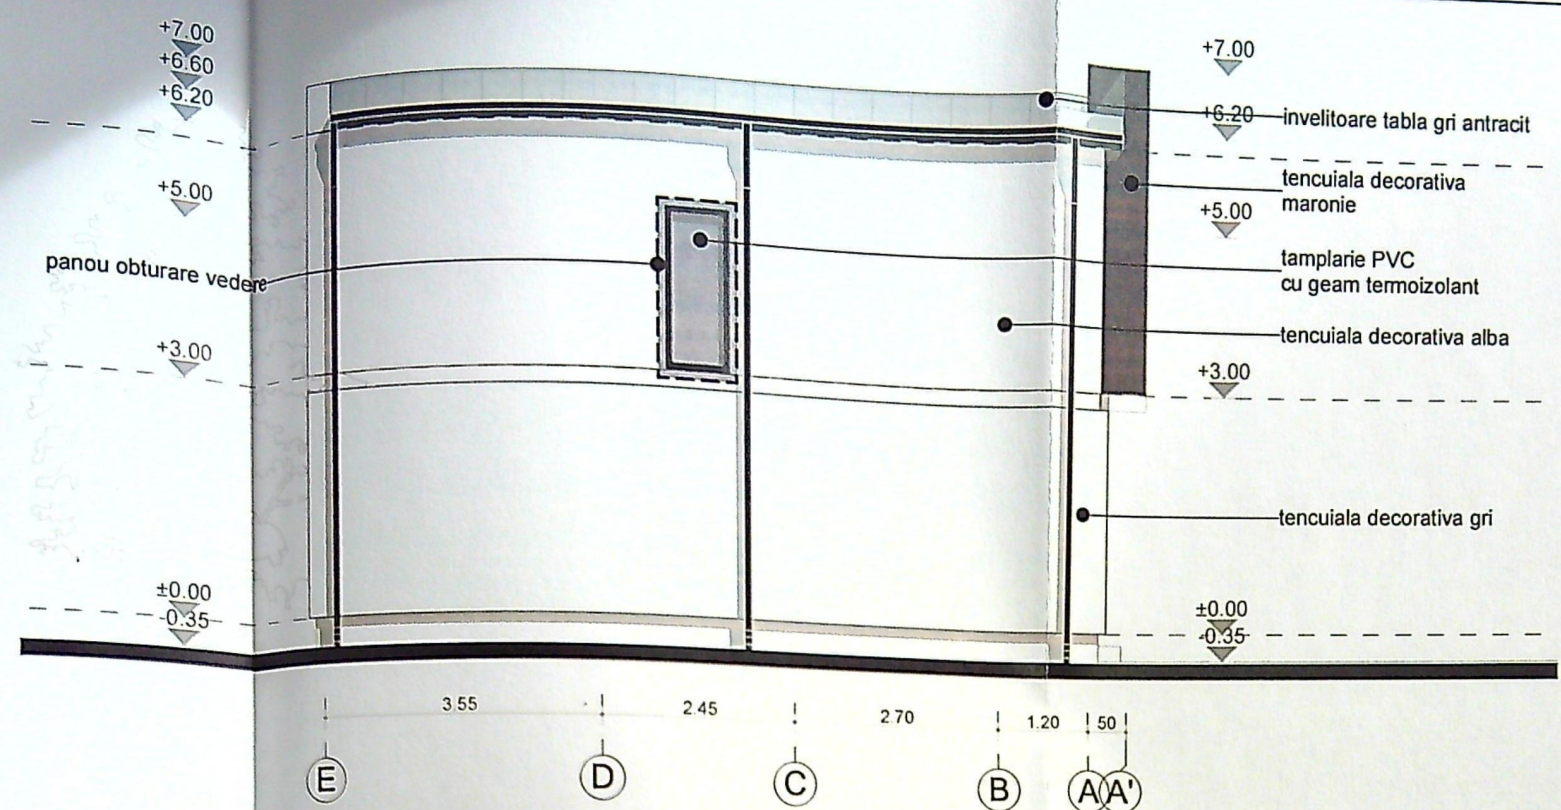

FATADA NORD

1:100

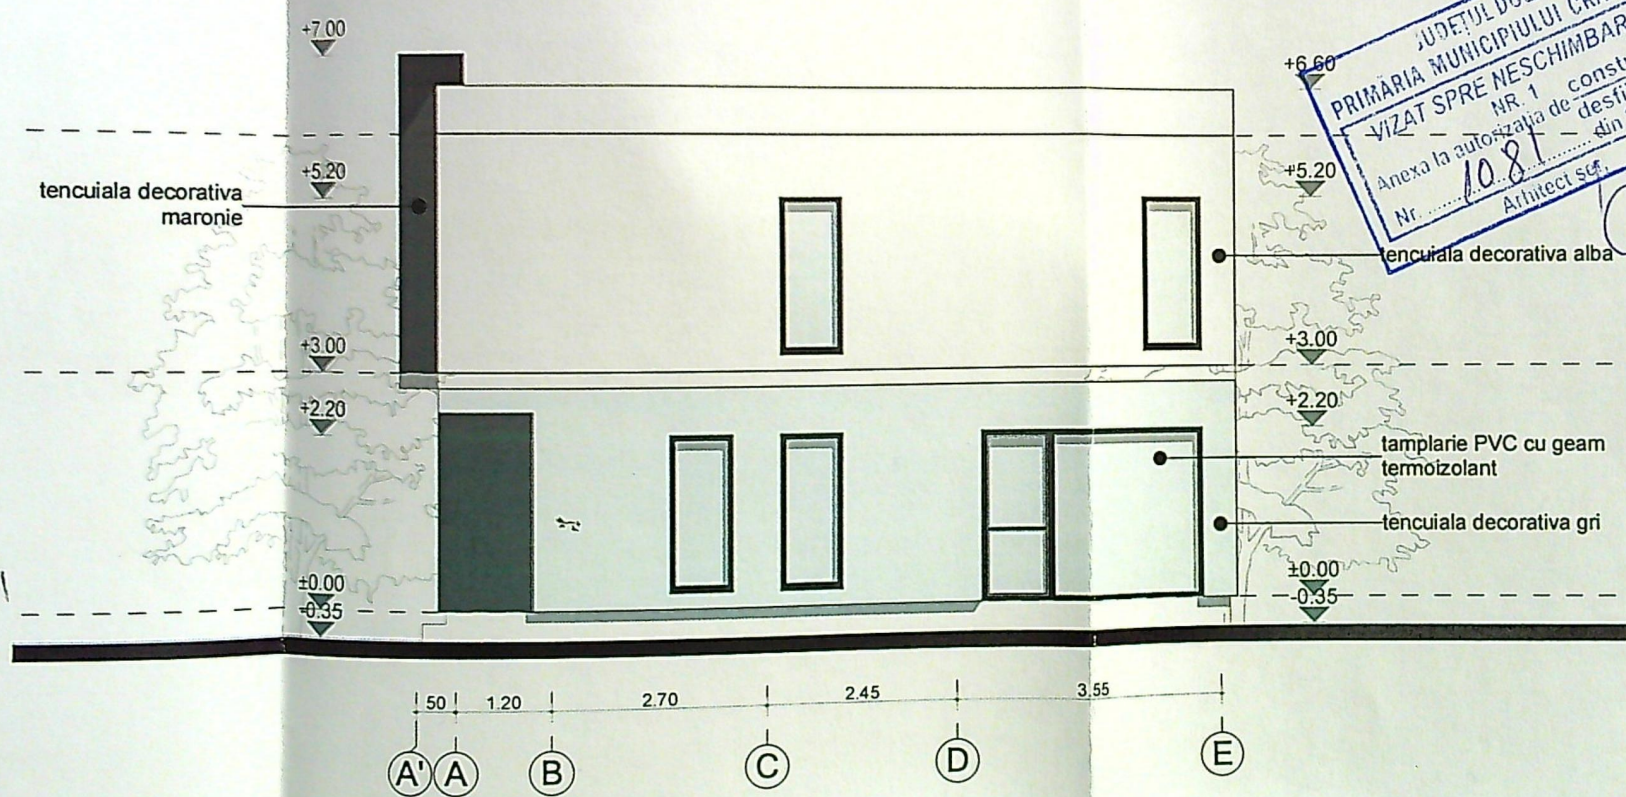


FATADA SUD

1:100

JUDETUL DOLOJ
PRIMĂRIA MUNICIPIULUI CRAIOVA
VIZAT SPRE NESCIMBARE
NR. 1
Anexa la autorizația de construire
Nr. 10.81
din 20.08.2019
Arhitect: [Signature]

ORDINUL ARHITECTILOR
DIN ROMANIA

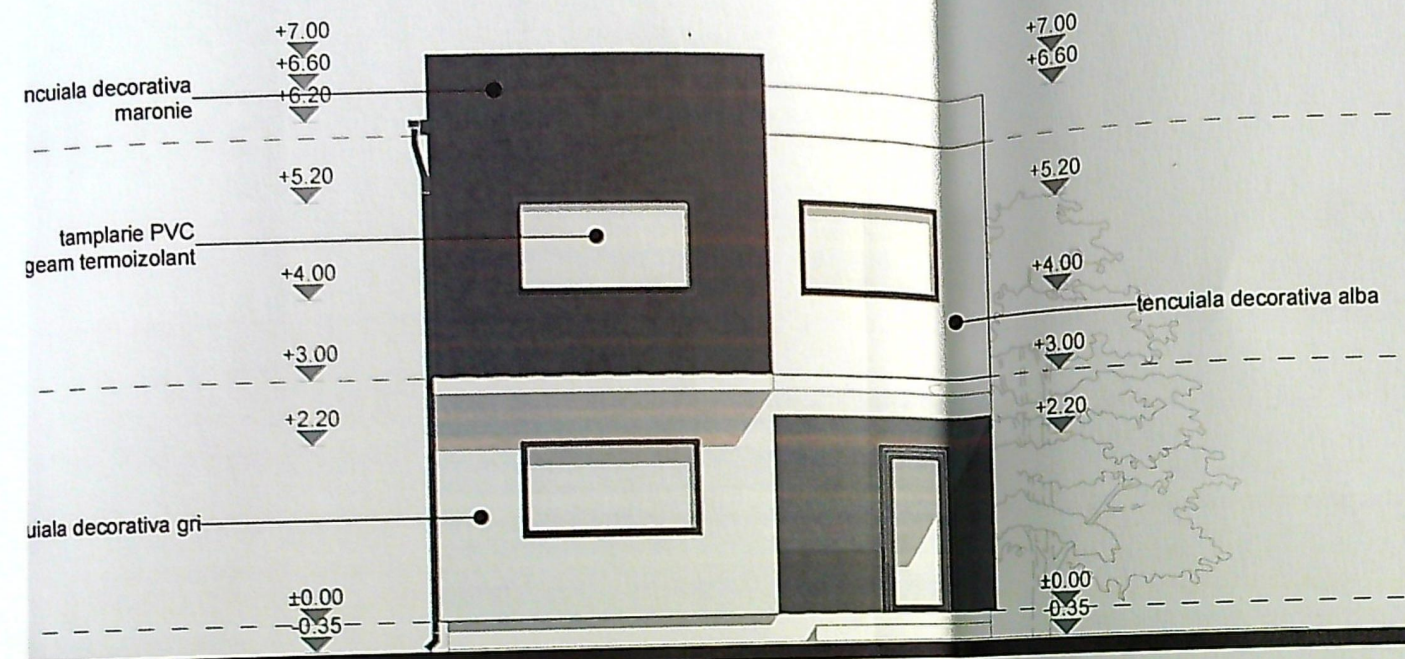

2.53 1.22 3.15


4 1

JUDETUL DOLU
PRIMARIA MUNICIPIUL DOLU
VIZAT SPRE NESCIMBARE NR. 1
Anexa la autorizatia de constructii
Nr. 1/2008
ARHITECT

FACADA VEST

1:100

VERIFICATOR EXPERT
PROIECTANT G
PROIECTANT S
ARHITECTURA
SEF PROIECT:
PROIECTAT:
DESESTAT:

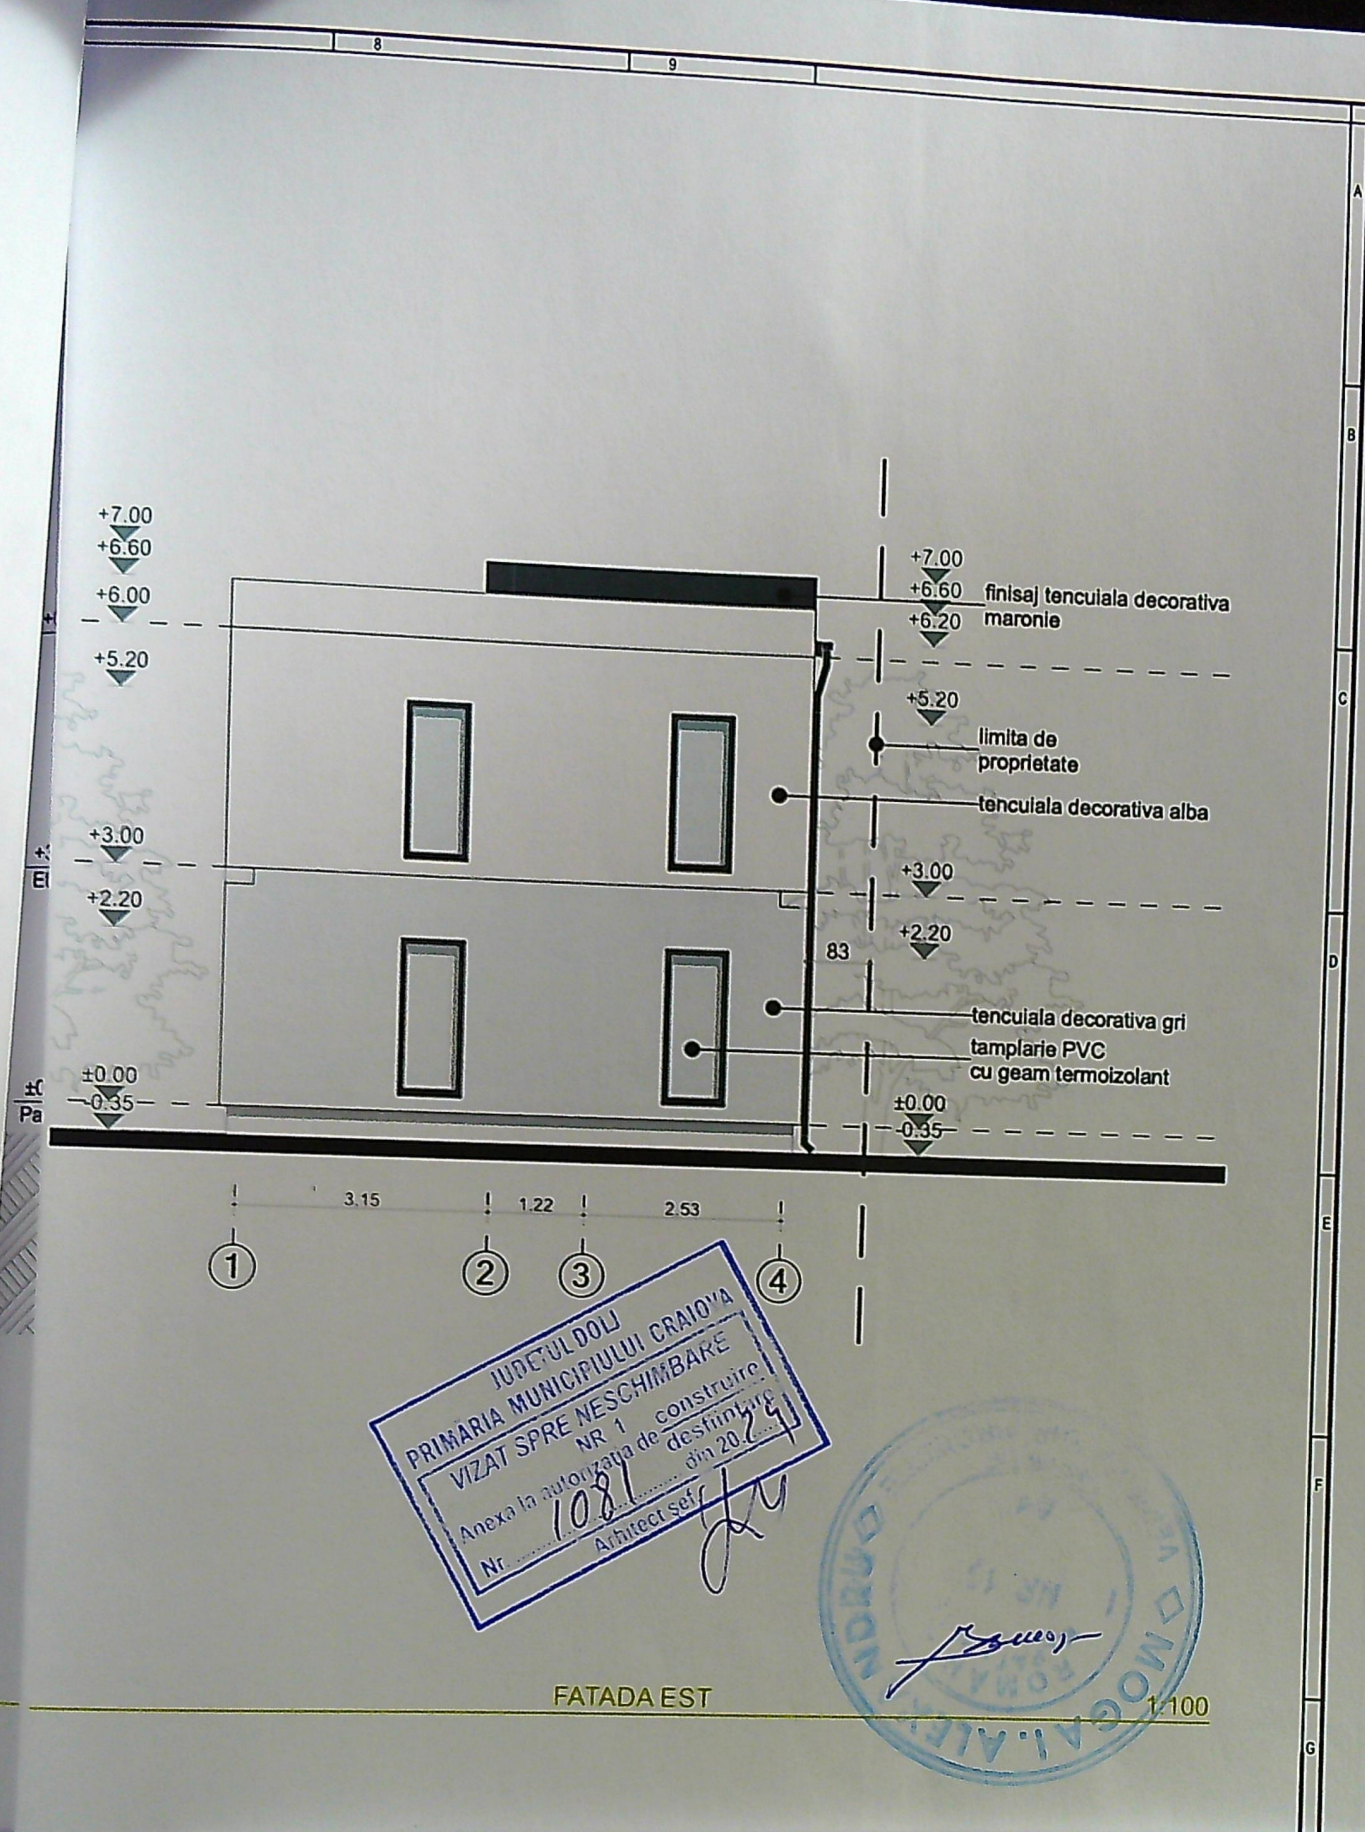

JUDEUL DOLJ
PRIMARIA MUNICIPIULUI CRAIOVA
VIZAT SPRE NESCHIMBARE
NR 1 construire
Anexa la autorizatia de construire
Nr. 1081 din 20.07.2011
Arhitect sef

