

Plan de situație proiectată blocuri 200B și 200C
 SCARA 1:200
 SISTEM DE PROECȚIE STEREOGRAFIC 1970
 Sistem de cote Local

PROIECT NR.	43.1/2017
FAZA	PAC
PLANSĂ	3
BENEFICIAR:	DISTRIBUȚIE ENERGIE OLȚENIA SA
NUME	SEMĂNĂTURĂ
VERIFICATOR	SEMĂNĂTURĂ
CERINȚĂ	SEMĂNĂTURĂ
REFERAT NR./DATA	521/08.12.21
TITLUL LUCRĂRII:	JUD. DOLOJ, MUN. CRAIOVA, STR. CALEA SEVERINULUI NR.97, PARTER ET. 2, 3 SI 4
SCARA	1:200
DATA	10.2021
PROIECTANT	ING. FLOREL CEL IONUȚ
SEMĂNĂTURĂ	ING. MATEI ALEXANDRU
SEMĂNĂTURĂ	ING. PREDOANA CLAUDIU
DESENAT	ING. FLOREL CEL IONUȚ


- LEGENDA:
- Linia proprietăți particulare cu documentație cadastrală
 - Blocuri ce fac obiectul prezentei documentații tehnice
 - Drum asfalt
 - 35923 Număr cadastral
 - Stâlp iluminat strădal
 - Stâlp de beton rețea electrică
 - Capac canal
 - Firidă contorizare tip FD
 - Cablu ACY 4x 70 mm²
 - Uși acces bloc
 - Zona verde

Autoritatea regională de reglementare
 în domeniul Energiei
GRIGORE MINA
 Verificator de proiecte în domeniul
 instalațiilor electrice tehnologice
 Autorizația nr. 201920008 / 12.04.2019

PRUAŢIA MUNICIPIULUI CRAIOVA
 în domeniul construcțiilor
 Nr. 19 din 20.12.21
 Arhitect șef,

ROMANIA
 M.P.A.T. - D.C.A.
 NR. 19
 VERIFICATOR PROIECTE
 INGINER
 ALEXANDRU
 VERIFICATOR

ROMANIA
 M.P.A.T. - D.C.A.
 NR. 571
 EXEMPLE
 INGINER
 DUMITRESCU

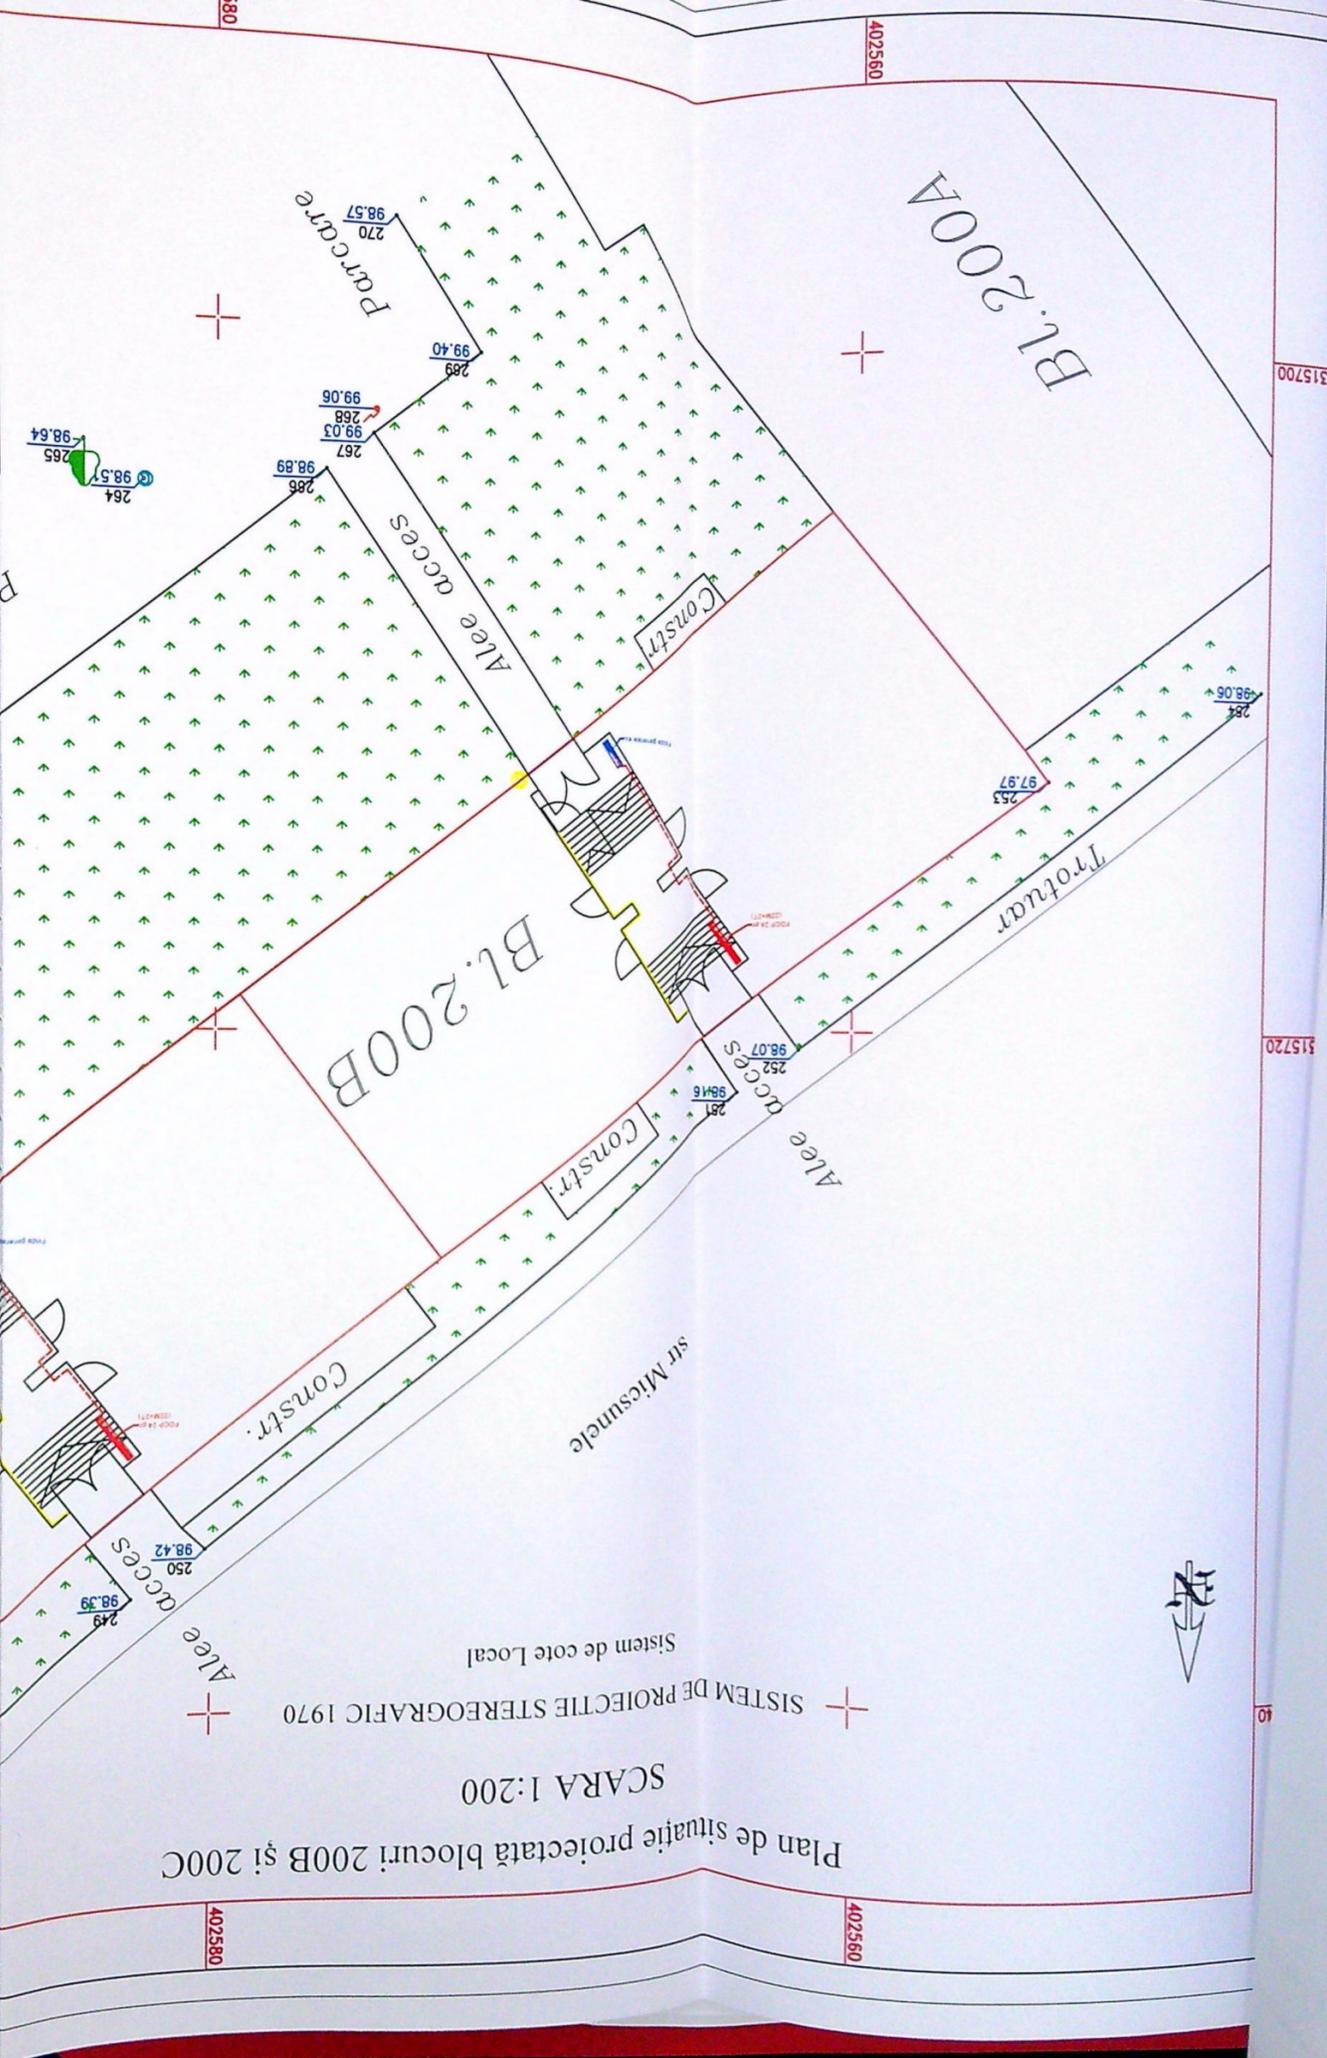

315700

315720

40

402580

402600

402560

402580

402560

402620

402600