



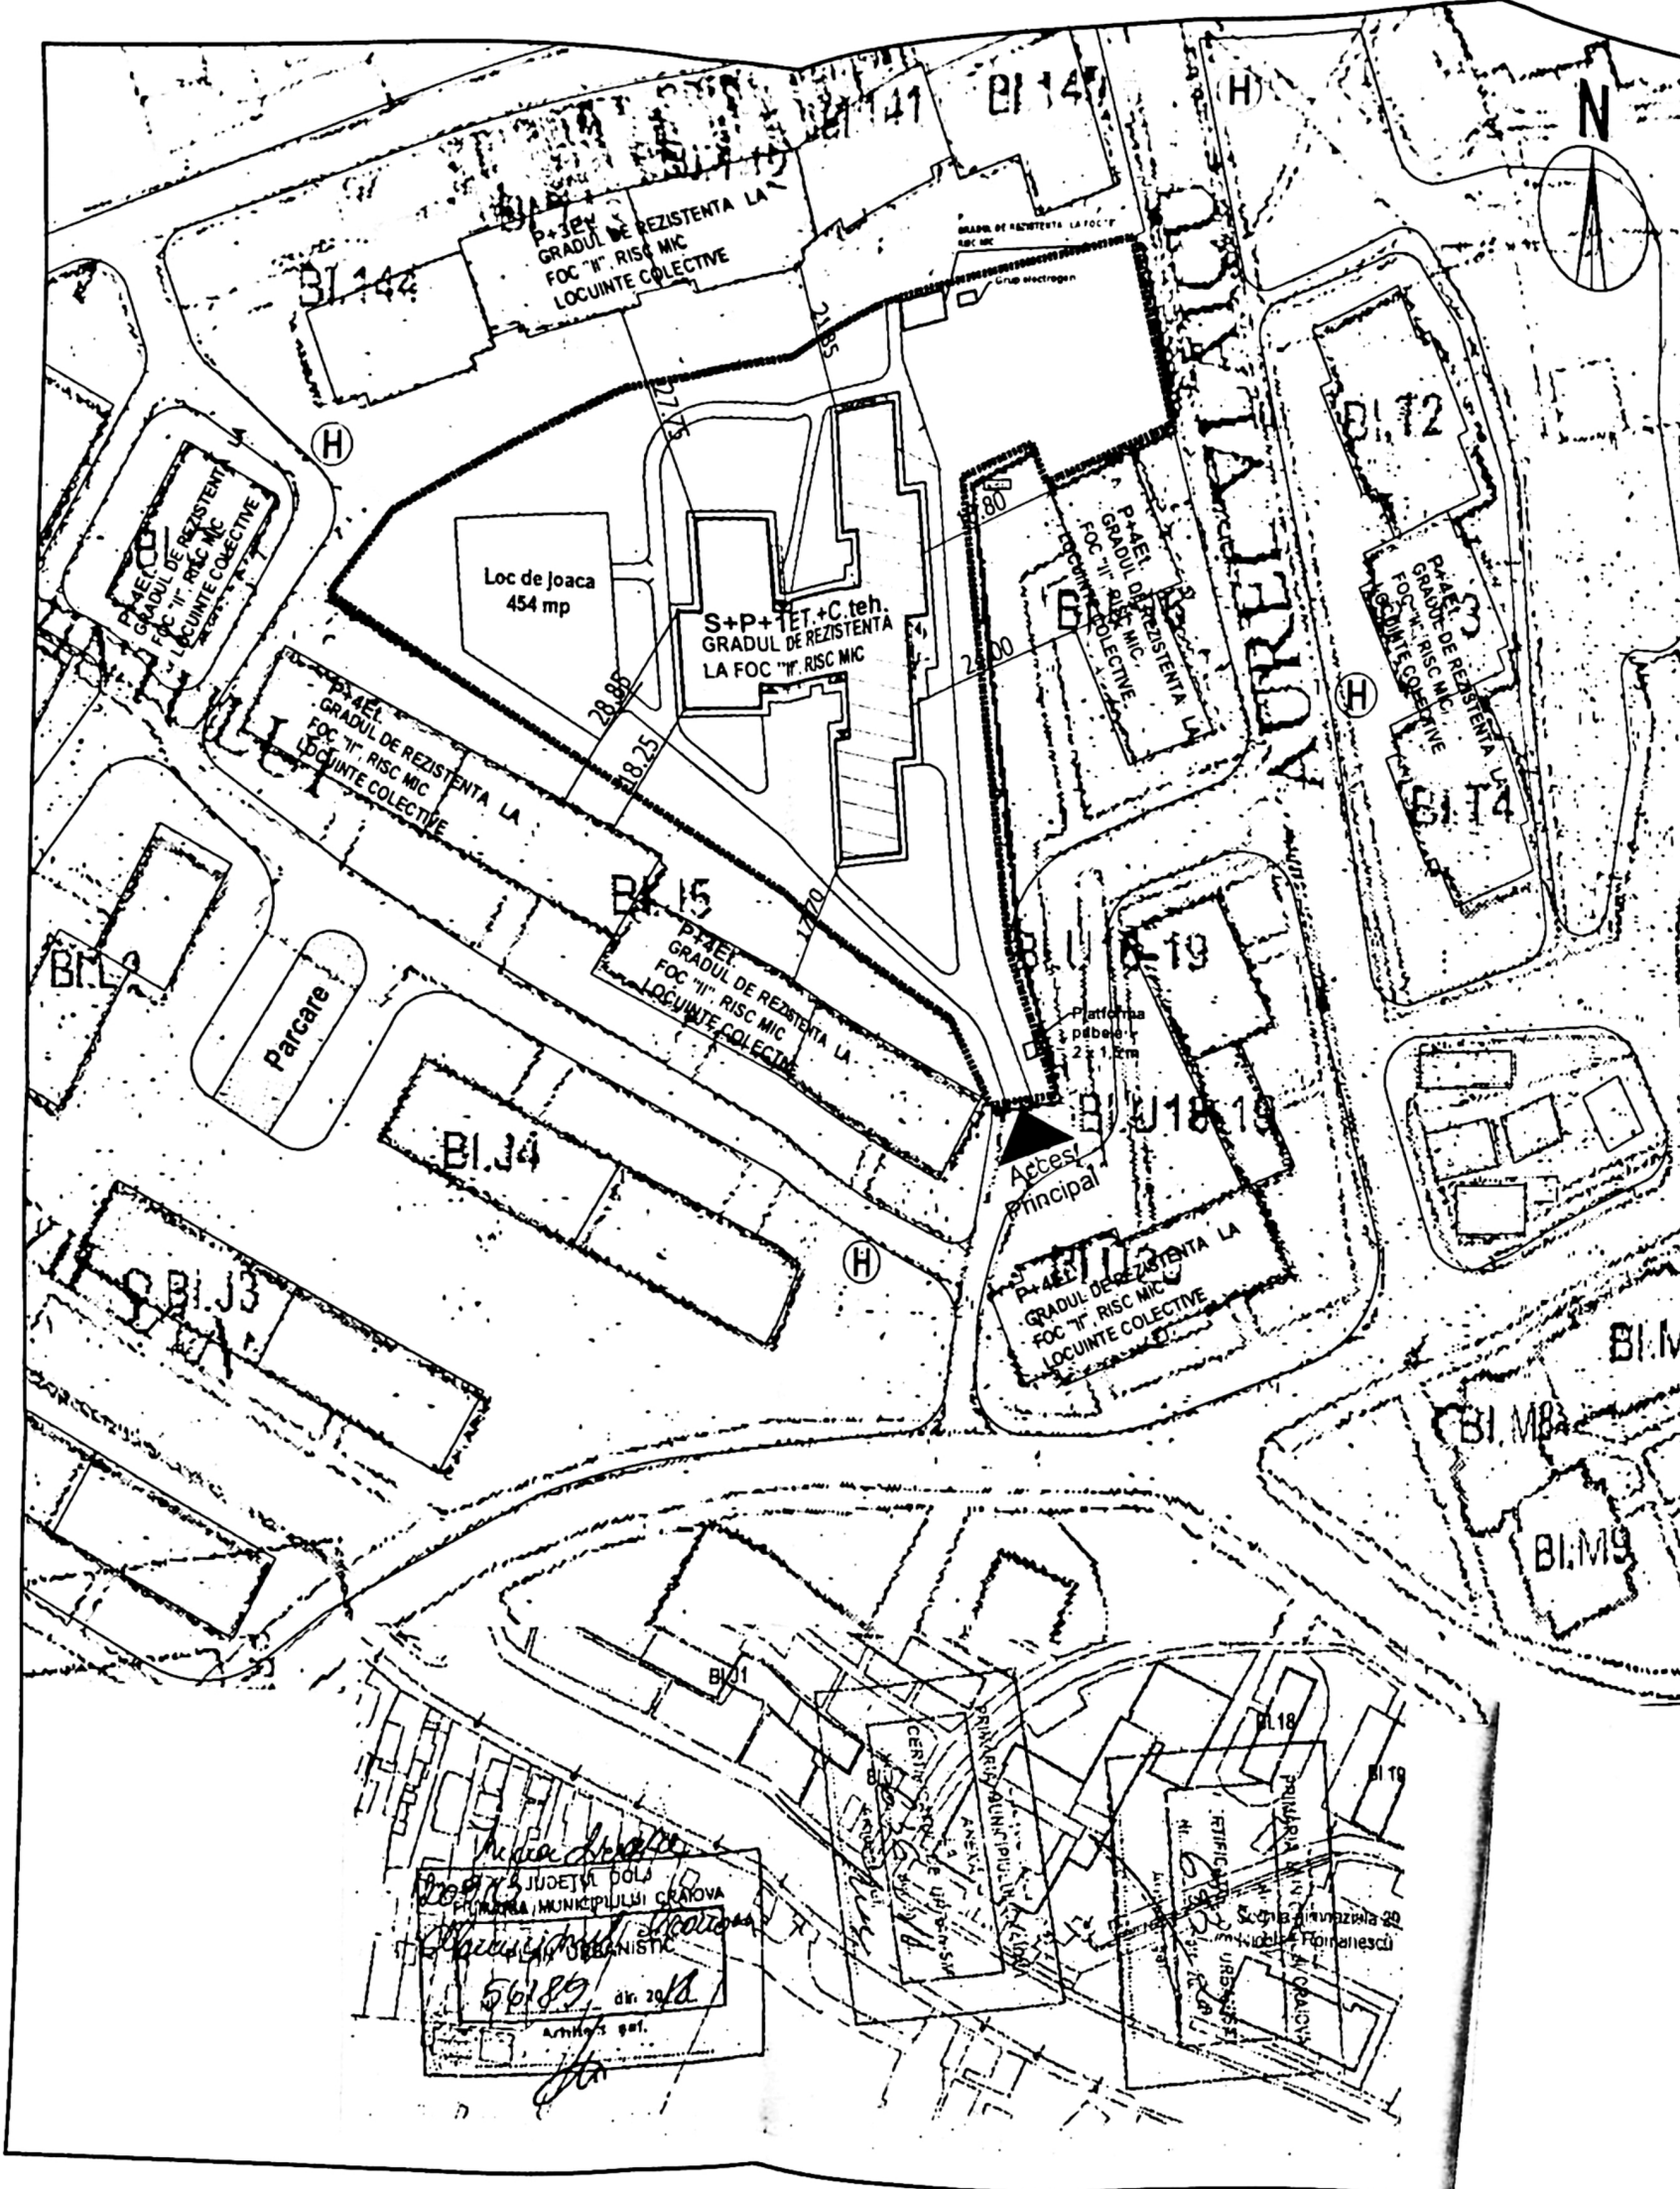


INDICATORI URBANISTICI PROPUȘI

Regim de înălțime	S+P+1Et.+Camera teh
Suprafața teren	5.430 mp
Suprafața constr.	951,8 mp
Suprafața constr.desf.	1.940,8 mp
Volum construcție	5.812,77 m ³

POT	17,52 % (POT max.=70%)
CUT	0,35 (CUT max.=4)

Alei carosabile/pietonale:	856,6 mp
Spatii verzi:	13060,5 mp
Spatii de joaca:	454 mp
Trotuar perimetral	229,4 mp
Borduri alei	457,5 ml

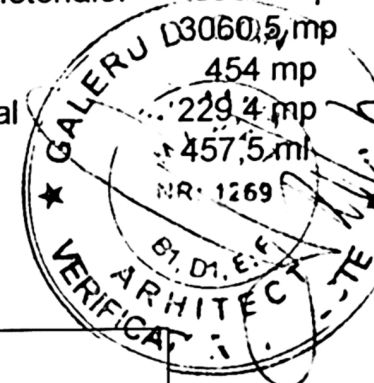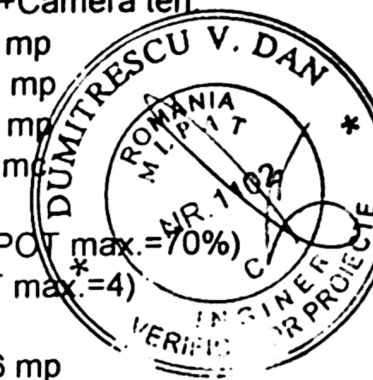

LEGENDA

- Limita proprietate
- ▲ Acces pietonal
- ▨ Construcție
- Spații verzi
- ▤ Construcții vecine
- ▩ Parcare locuințe colective
- (H) Hidrant DN 80

FUNCȚIUNE PRINCIPALĂ - GRADINIȚĂ
 CATEGORIA DE IMPORTANȚĂ "C" - NORMALĂ, CONF. HG. 766/2006
 CLASA DE IMPORTANȚĂ III, CONF. P100-1/2013
 GRADUL DE REZISTENȚĂ LA FOC "II" (conf. P118/99)

ORDINUL ARHITECTILOR
 DIN ROMÂNIA
 2908

ART. 11
 2

JUDEȚUL DOLOJ
 COMUNA MUNICIPIULUI CRAIOVA
 56185 din 2018
 arhitect g. g.