


JUDETUL: DOLJ
Unitatea administrativ-teritoriala: mun. Craiova
COD SIRUTA: 017069900
Adresa corpului de proprietate:
Craiova, cart. Izvorul Rece, extravilan, T52, P2 - parcela 1/5/1/3/2A

Nr. Cadastral Provizoriu al Corpului de proprietate

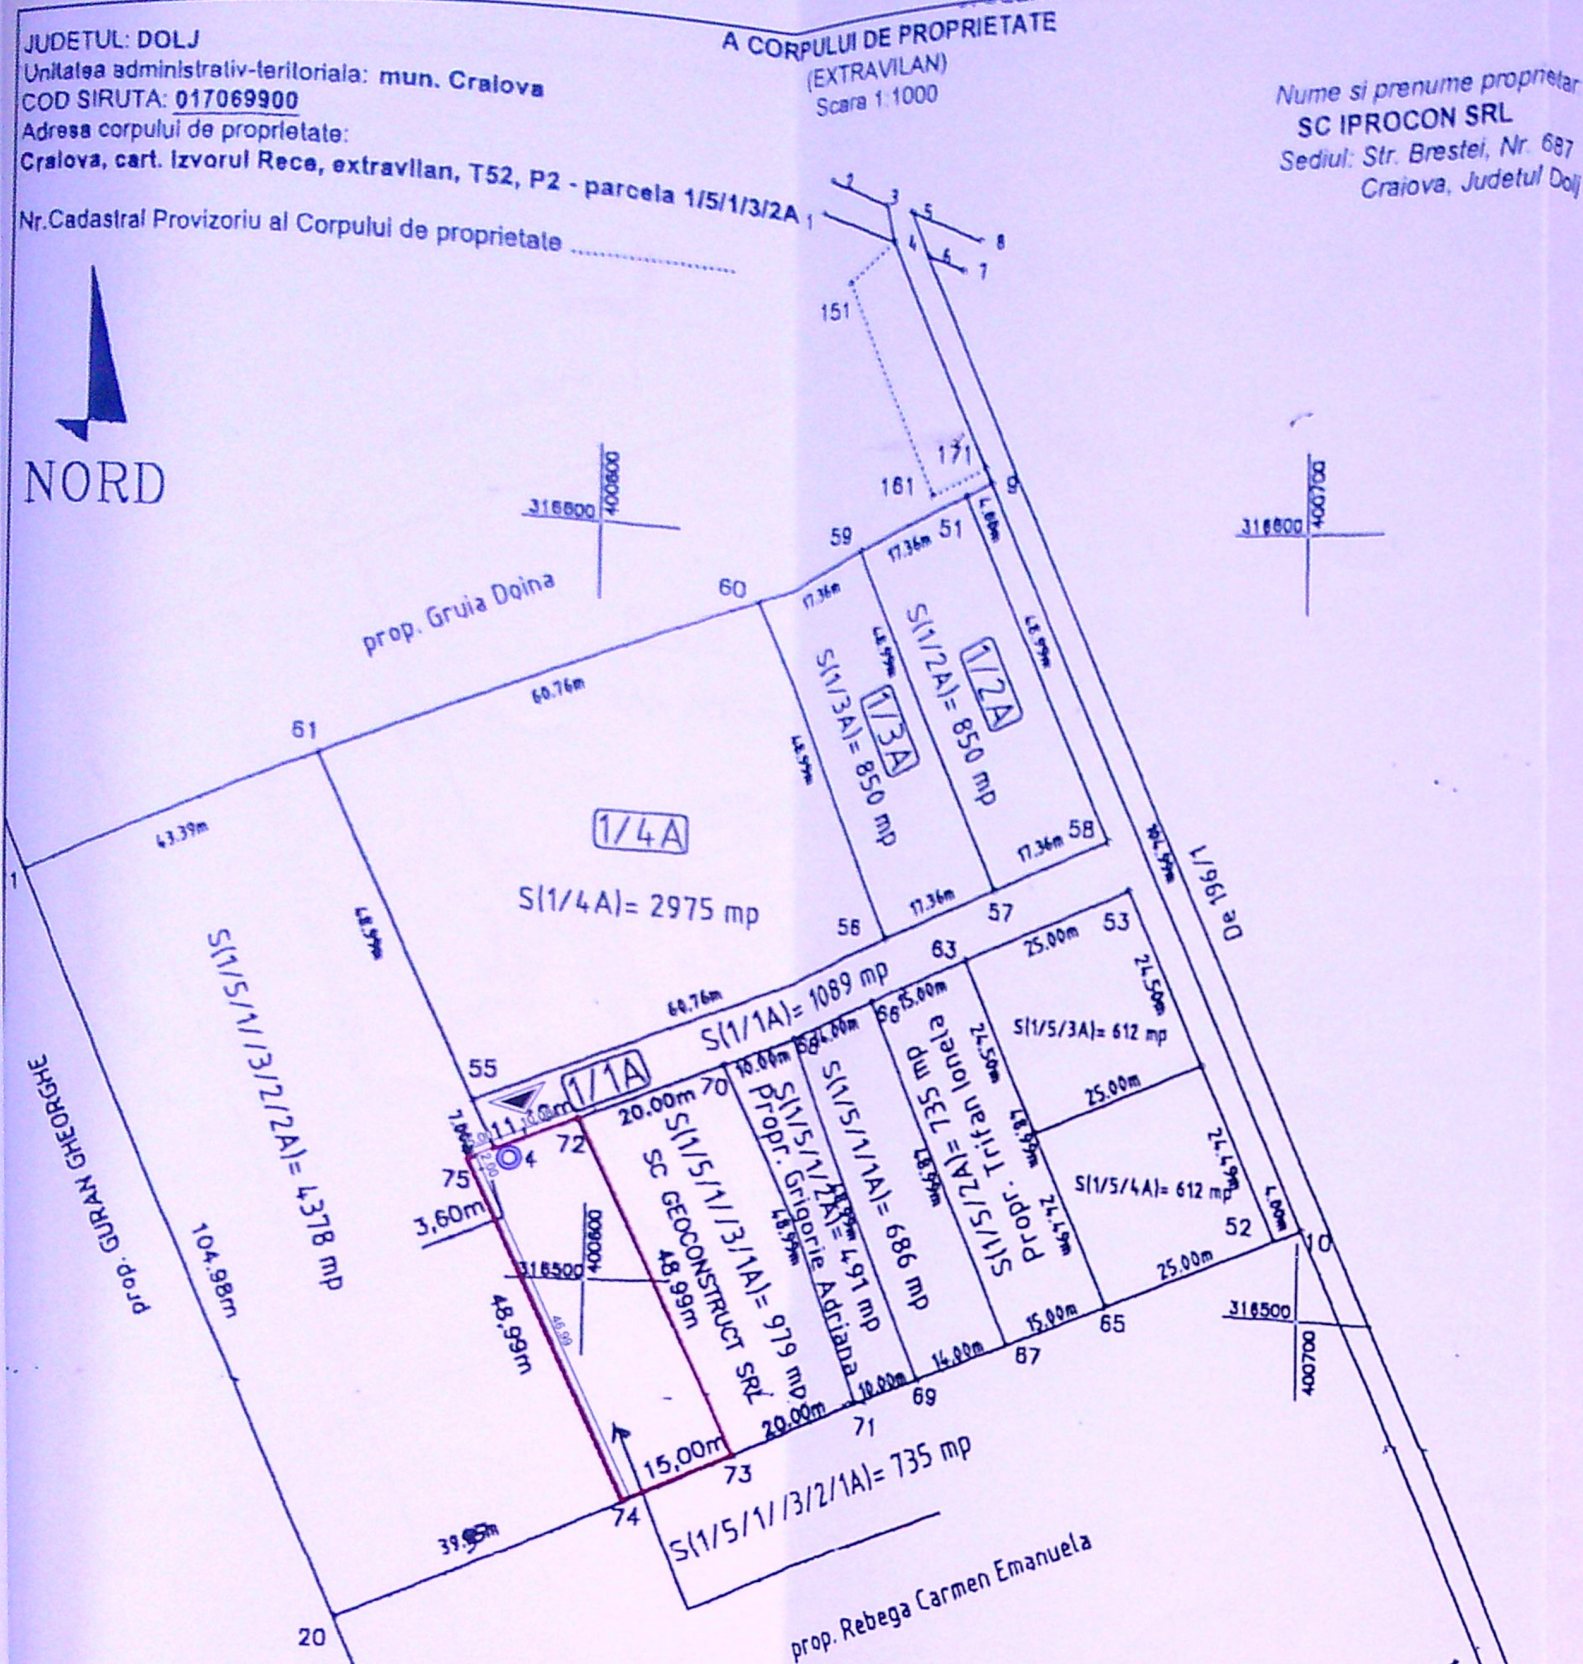

LEGENDĂ

AMPLASAMENT STUDIAT:
Stere = 735,00 mp


ACCES CAROSABIL ȘI PIETONAL

PUȚ FORAT

P.O.T. existent = 0,00%; P.O.T. propus = 0,00%;
C.U.T. existent = 0,00; C.U.T. propus = 0,00.

PLAN DE SITUATIE SC. 1:1000

Nume si prenume proprietar
SC IPOCON SRL
Sediul: Str. Brestei, Nr. 687
Craiova, Judetul Dolj

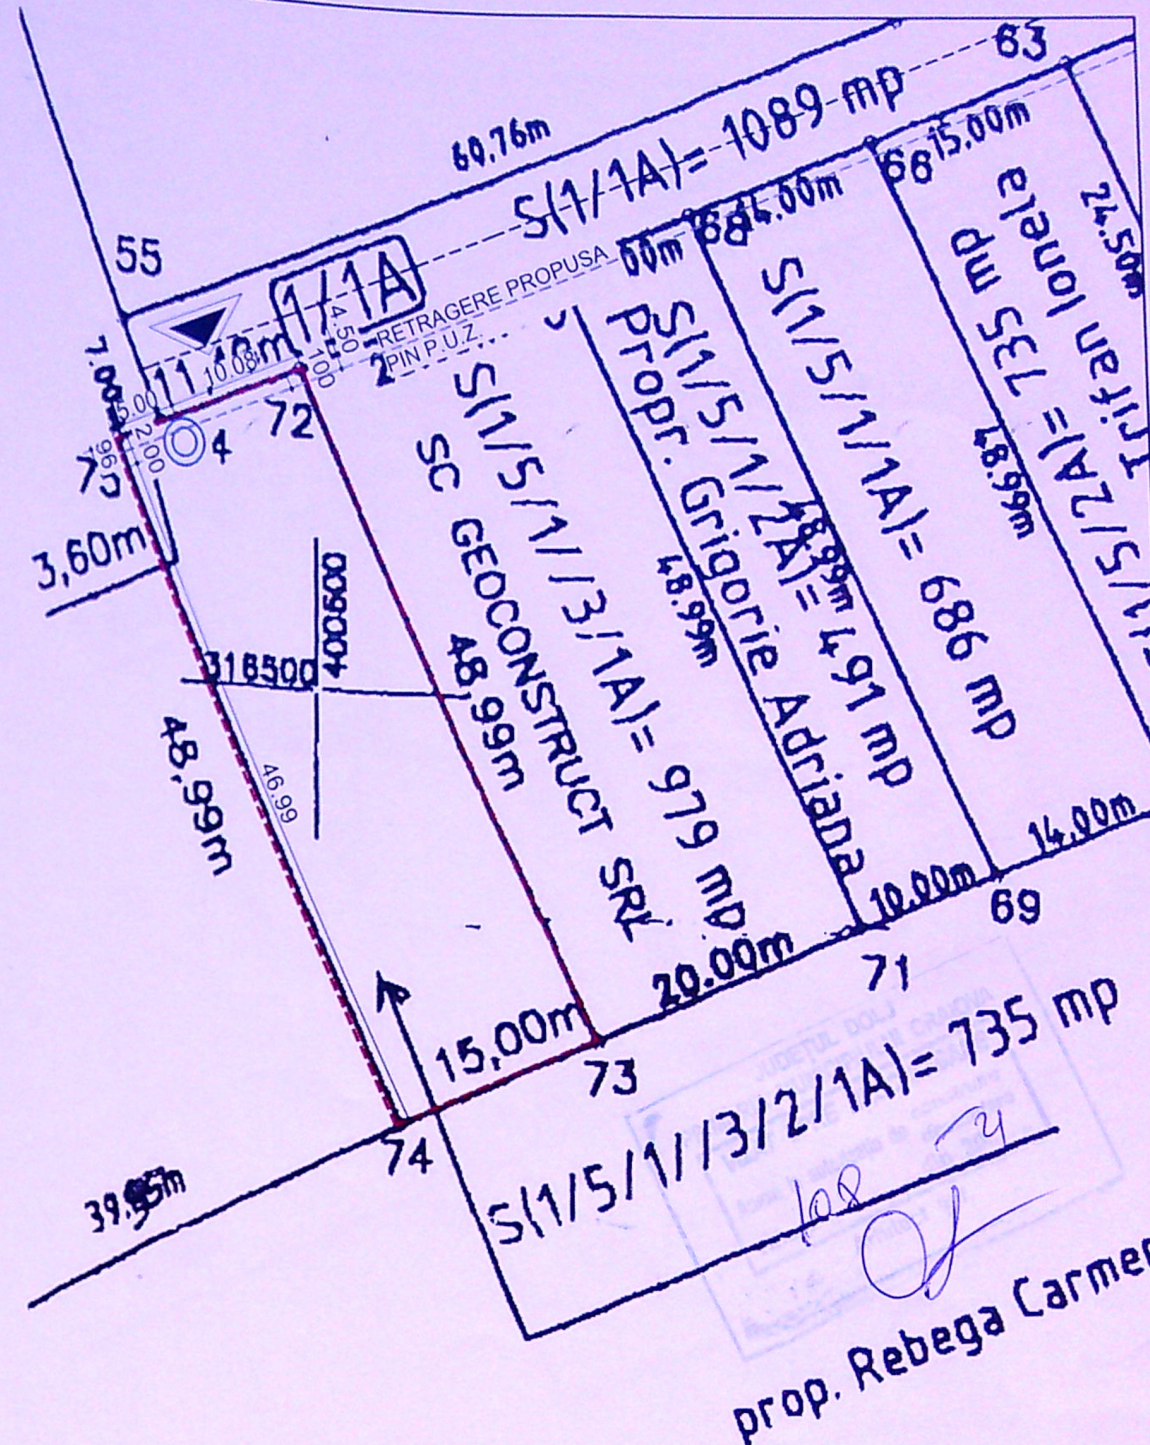

DETALIU PLAN DE SITUATIE SC. 1:500



VERIFICATOR	EXPERT	NUME	SEMNTURA	CERINTA
B.I.A. POPESCU RADU-GABRIEL				
Str. A.I. Cuza nr. 5, bloc Romaria nr. 5, sc.A, et.2, ap.11, Craiova				
NUME	SEMNTURA	DATA	DATA	DATA
arh. Radu-Gabriel Popescu				
arh. Radu-Gabriel Popescu				
arh. stag. Ozon Oana				

PLAN DE SITUATIE 1:500, 1:1000

REFERAT / EXPERTIZA NR. / DATA

Beneficiari: BECU ANDREI-SORIN

Titlu proiect: Realizare puț forat
mun. Craiova, Izvorul Rece, T 52, P 2, jud. Dolj

Titlu plansa: PLAN DE SITUATIE

ORDINUL ARHITECTILOR DIN ROMANIA
4191
Radu Gabriel POPESCU
Arhitect cu drept de semnătură

Proiect nr.
163/2020

Faza:
D.T.A.C.

Pl. nr.
A.01