




JUDETUL DOLJ
 PRIMĂRIA MUNICIPIULUI CRAIOVA
 VIZAT DE PROIECTARE
 Anul 2022
 Nr. 423 / 22
 Arhitect 175

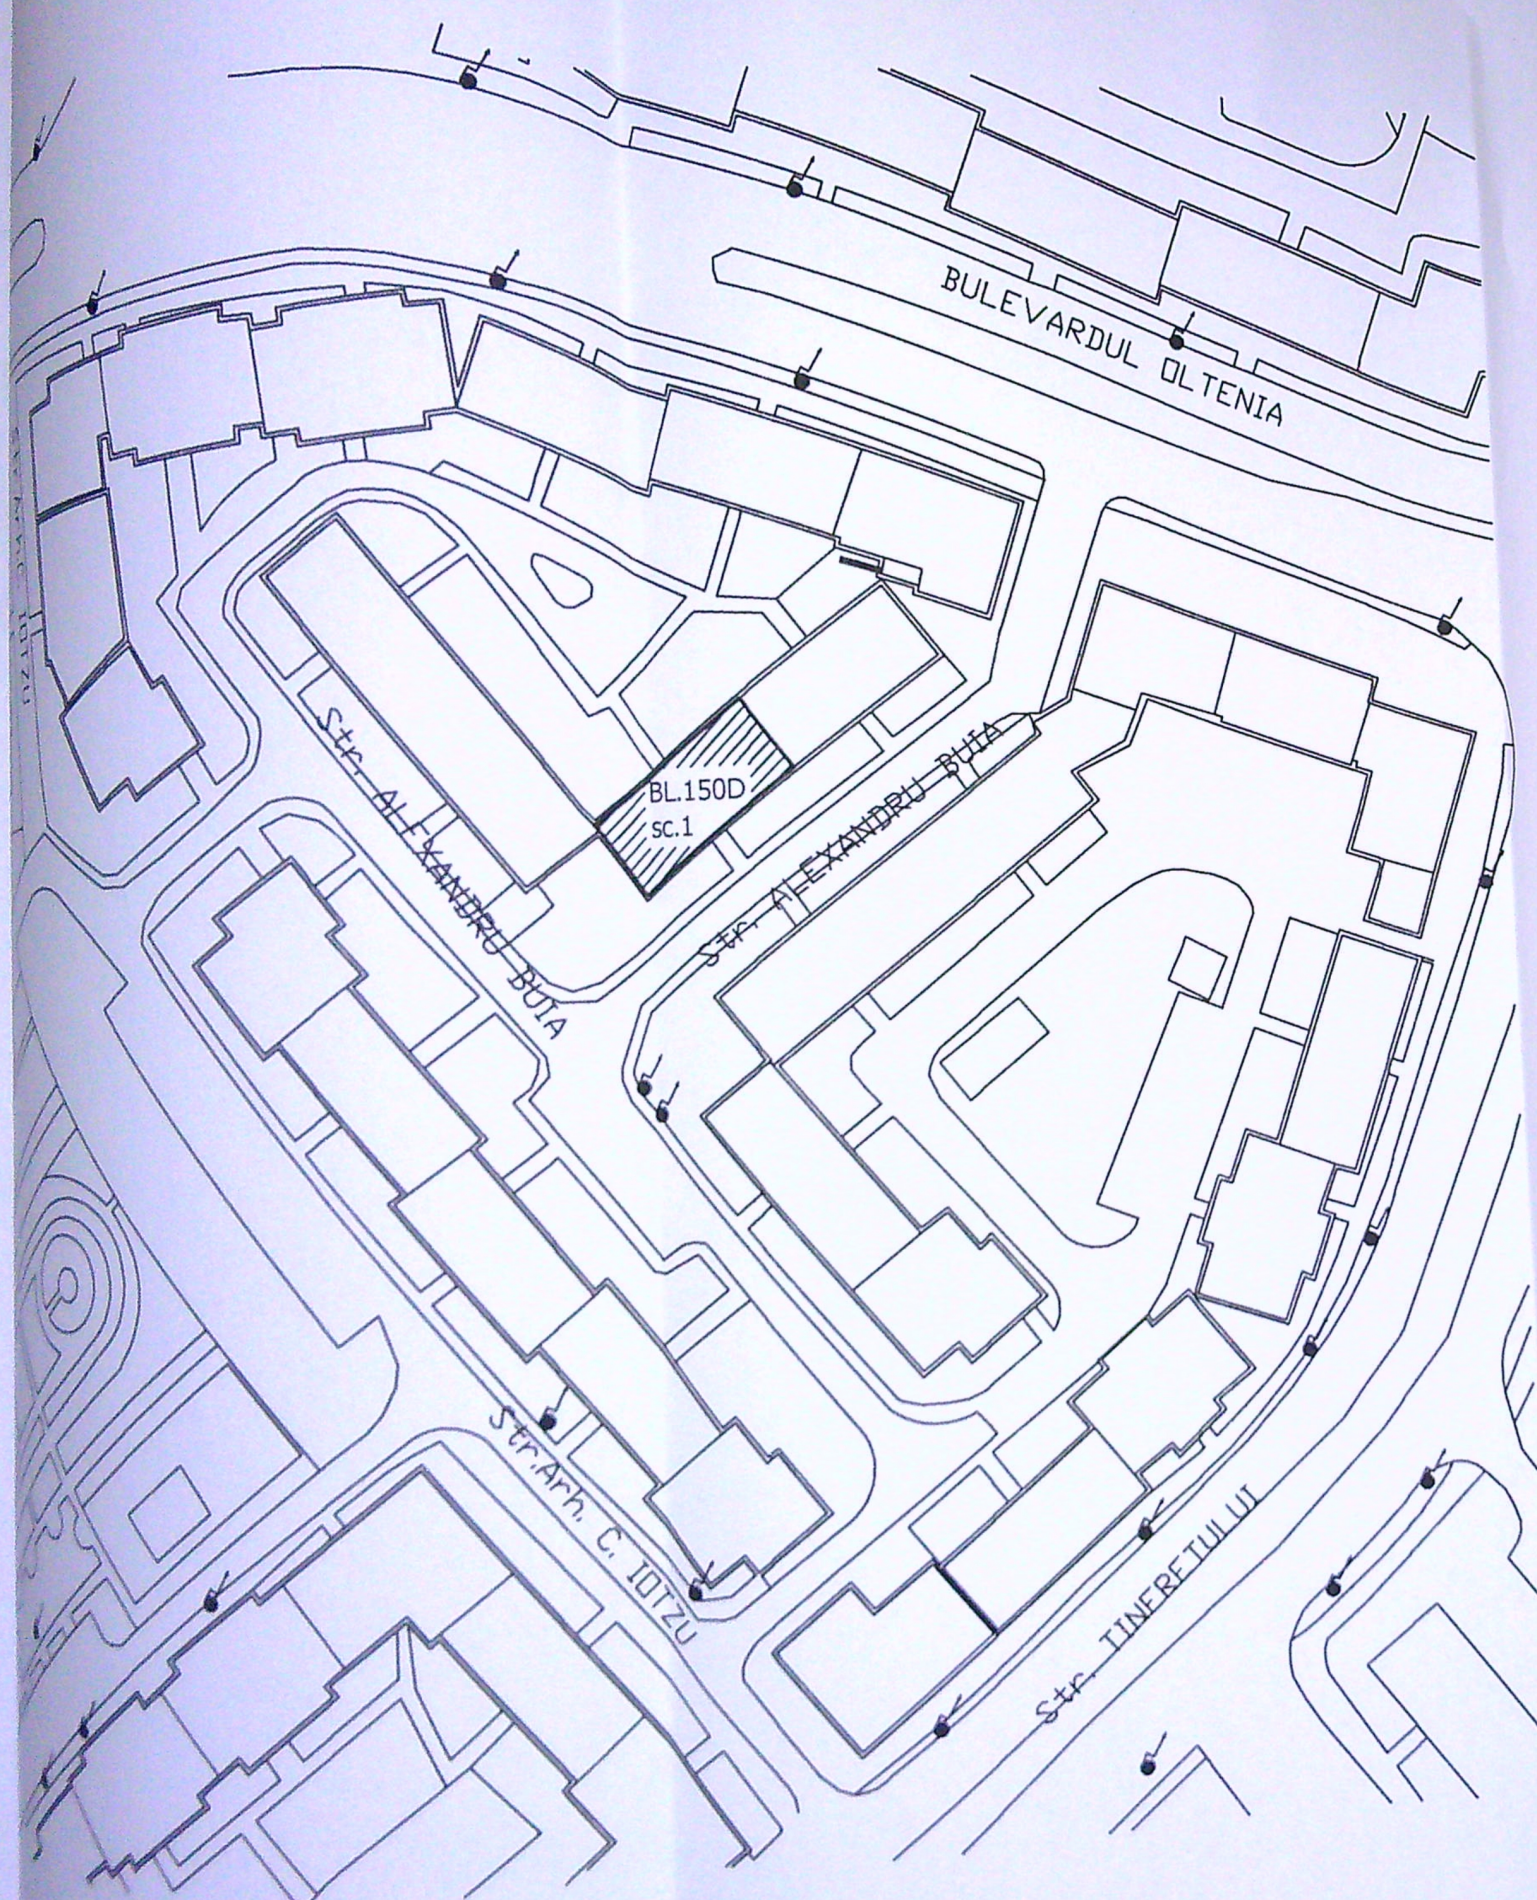

Verificator/ Expert	Nume: ing. Valceanu N.	Semnatura <i>N. Valceanu</i>	Cerinta Referat/Expertiza Nr./Data 1800000 2662/21.02.2022	Proiect nr.: 05/EPI/2022
S.C. EXPROINSTAL SRL JUD OLT J28/253/2001	Beneficiar: DRAGOMIR MARIN si altii, str.ALEXANDRU BUIA,Nr.4,BLOC 150D, scara 1,Etaj 2, Ap.11,JUD.DOLJ			Faza: DT
Specificatie	Nume	Semnatura	Scara 1:500	Titlu proiect: INSTALATIE UTILIZARE APA POTABILA CU SEPARAREA CONSUMULUI PE APARTAMENTE
PROIECTAT	ing. NASTASIE G.	<i>G. Nastasie</i>	Data: 2022	Titlu plansa: PLAN DE SITUATIE
DESENAT	ing. NASTASIE G.			Plansa nr.: S 0
PROIECT	ing. NASTASIE G.			