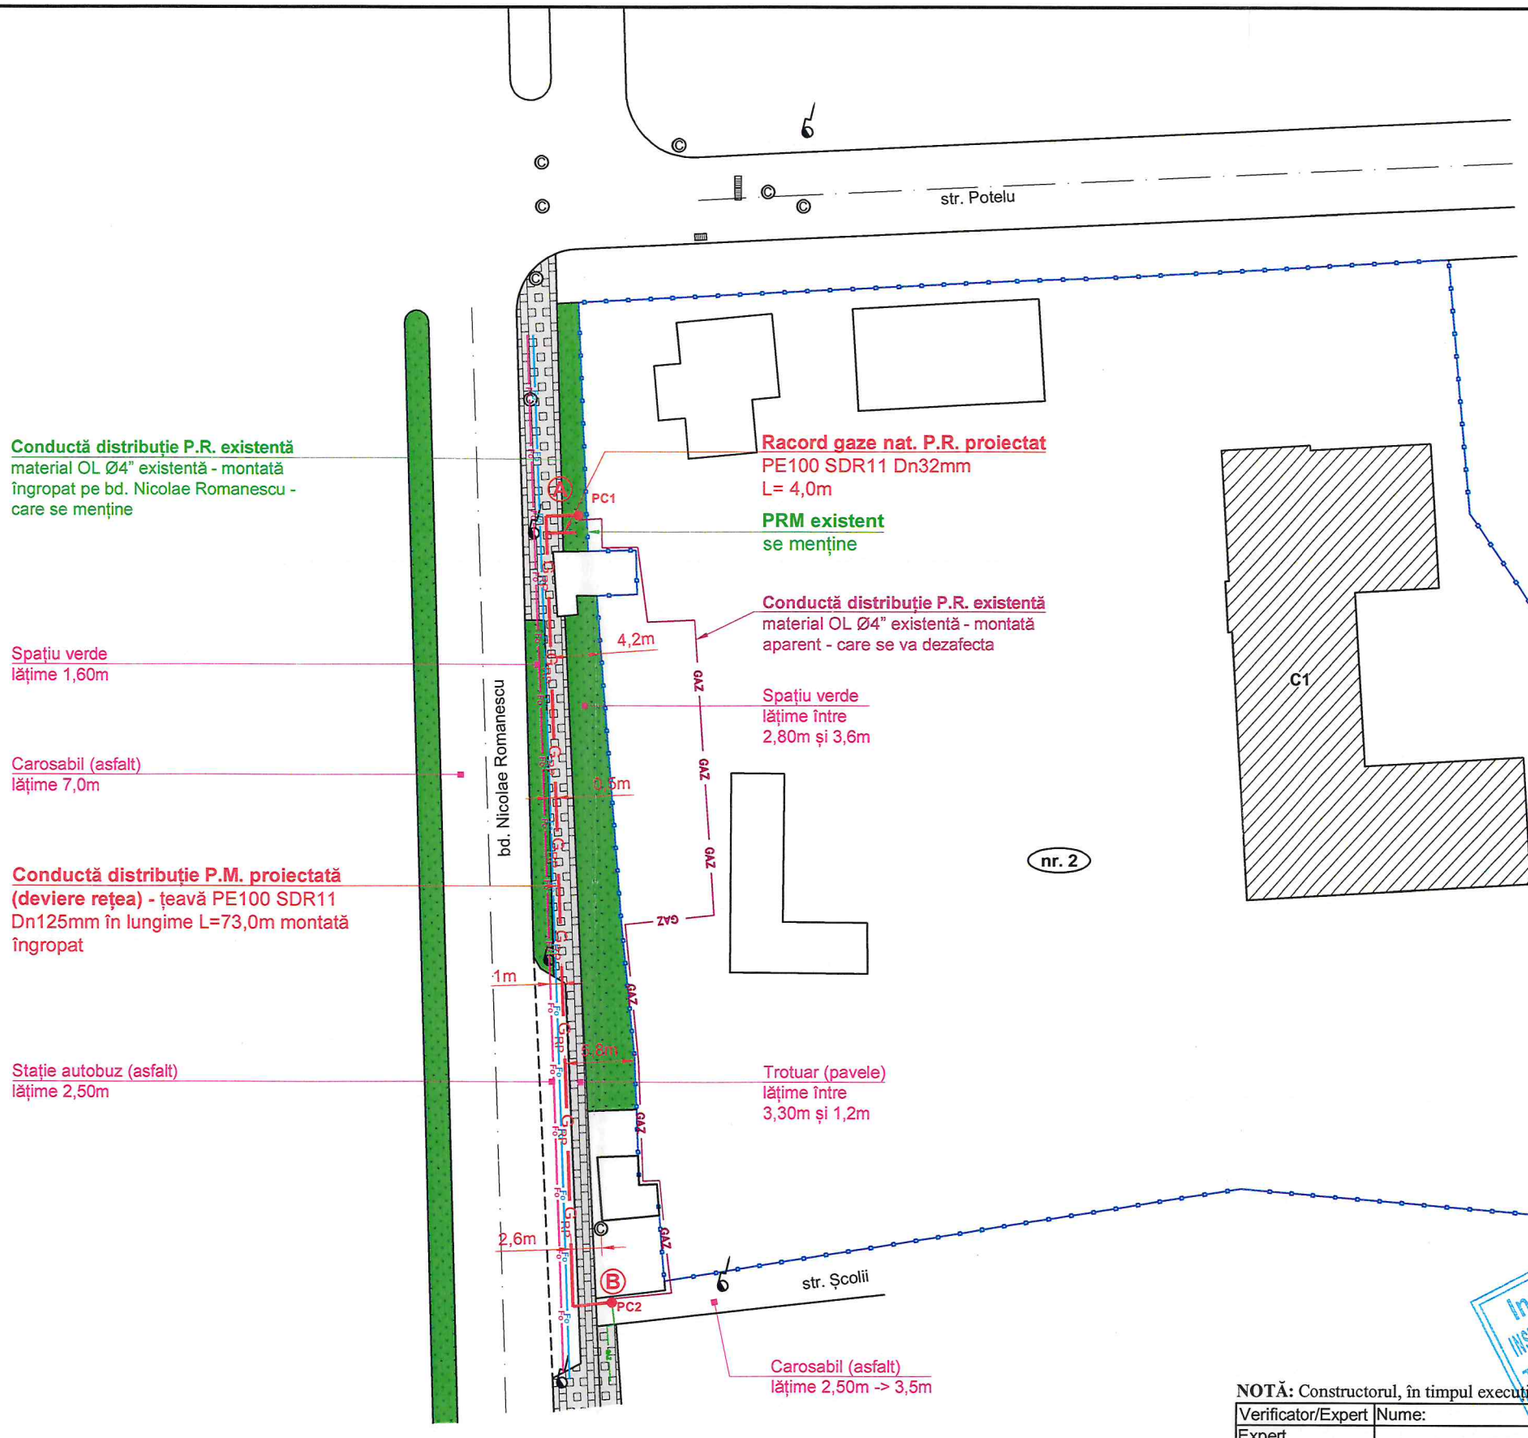


NOTĂ:

1. Constructorul, în timpul execuției, va lua toate măsurile care se impun pentru respectarea "NTPEE-2018".
2. Se vor efectua probe de presiune cu aer în conformitate cu NTPEE-2018 pentru regimul de medie presiune, astfel:
   *pentru extindere retea distributie gaze naturale:
   - Proba de rezistență la presiune de 9 bar, timp de 1 oră;
   - Proba de etanșeitate la presiune de 6 bar, timp de 6 ore ($V_{extindere}$ = 0,5985m^3).
   *pentru racord gaze naturale:
   - Proba de rezistență la presiune de 9 bar, timp de 1 oră;
   - Proba de etanșeitate la presiune de 6 bar, timp de 1 oră (V_{racord} = 0.0021m^3).
3. Se montează răsuflători în dreptul îmbinărilor sudate și la capătul tuburilor de protecție.
4. Operațiunea de perforare a conductei de distribuție va fi efectuată numai de către personalul operatorului licențiat.

Categoria de importanță a lucrărilor este „C" - importanță nomală.

LEGENDA:

- GAZ — Conductă distribuție gaze naturale PR existentă, montată îngropat - se dezafectează
- G_{RP} — Conductă distribuție gaze naturale PR existentă, montată îngropat - se menține
- G_{RP} — Conductă distribuție gaze naturale PR propusă - deviere rețea, montată îngropat
- g — Racord gaze naturale PR proiectat, montat îngropat
- Limita incinta imobil **loc. Craiova, str. Potelu, nr. 2, jud. Dolj**
- Imobil pentru care se executa racordul de gaze naturale
- Fo — Rețea telecominicații existentă, montată îngropat (conf. Aviz Orange)
- Fo — Rețea telecominicații existentă, montată aerian (conf. Aviz Orange)

ROMÂNIA A.N.R.E. V201208221 A,B,C,D,E,F,G VGd VERIFICATOR PROIECTE INGINER

JUDEȚUL DOLJ
PRIMĂRIA MUNICIPIULUI CRAIOVA
VIZAT SPRE NESCHIMBARE NR. 8
Anexa la autorizația de construire / ~~desființare~~
Nr. 936 din 20.06.
Arhitect șef

Ing. STERIE DĂNUȚ INSTALATOR AUTORIZAT GAZE NATURALE TIP: PGD LEGITIMAȚIE NR.: 205230108 PERIOADA DE VALABILITATE: 13.06.2023-13.06.2028

Ing. PIERARU CRISTIAN-ALIN INSTALATOR AUTORIZAT GAZE NATURALE Tip: EGD Legitimație nr. 505220565 Perioada de valabilitate: 13.05.2022-12.05.2027

NOTĂ: Constructorul, în timpul execuției, va lua toate măsurile care se impun pentru respectarea "NTPEE - 2018"

Verificator/Expert	Nume:	Semnatura:	Cerinta:	Referat/Expertiza - Nr. / Data
Expert				Expertiza - Nr. / Data
Verificator				Referat - Nr. / Data
Verificator				Referat - Nr. / Data

Proiectant de specialitate: **S.C. CMV QUALITY INSTAL S.R.L.** RO 28881636 / J2011001325166 / cmvqualityinstal@gmail.com str. Riului, nr. 18A, constr. C1, Craiova, Dolj *Autorizatie ANRE tip PDSB nr. 25177 (17.02.2026 - 16.02.2031)* *Autorizatie ANRE tip EDSB nr. 24738 (02.10.2025 - 01.10.2030)* *Inst. aut. ANRE:* ing. Sterie Dănuț *Autorizație nr.:* 205230108/2023 tip PGD	Beneficiar: ***DISTRIGAZ SUD REȚELE SRL pentru MUNICIPIUL CRAIOVA*** Amplasament: loc. Craiova, str. Potelu, nr. 2, jud. Dolj	Pr. nr. 128/2026
	Titlu proiect: **DEVIERE REȚEA DISTRIBUȚIE GAZE NATURALE PRESIUNE MEDIE DIN PE și RACORD GAZE NATURALE PRESIUNE MEDIE DIN PE**	Faza: D.T.A.C.
	Titlu planșă: **PLAN DE SITUAȚIE**	Pl. Nr. G_02

Specificatie	Nume:	Semnatura:	Scara:
Sef proiect	ing. Dănuț Sterie		1:500 @A3
Proiectat	ing. Dănuț Sterie		Data: 09.2026
Desenat	ing. Dănuț Sterie		