



PLAN DE SITUAȚIE SC:1/200

Plan de amplasament si delimitare a imobilului
Scara 1:200

Nr.cadastral	Suprafata masurata a imobilului (mp)	Adresa imobilului
250768	119mp	Str. Petre Ispirescu, nr.15 (fost nr.17) Judetul Dolj
Nr. Cartea Funciara	Unitatea Administrativ Teritoriala (UAT)	
	CRAIOVA	

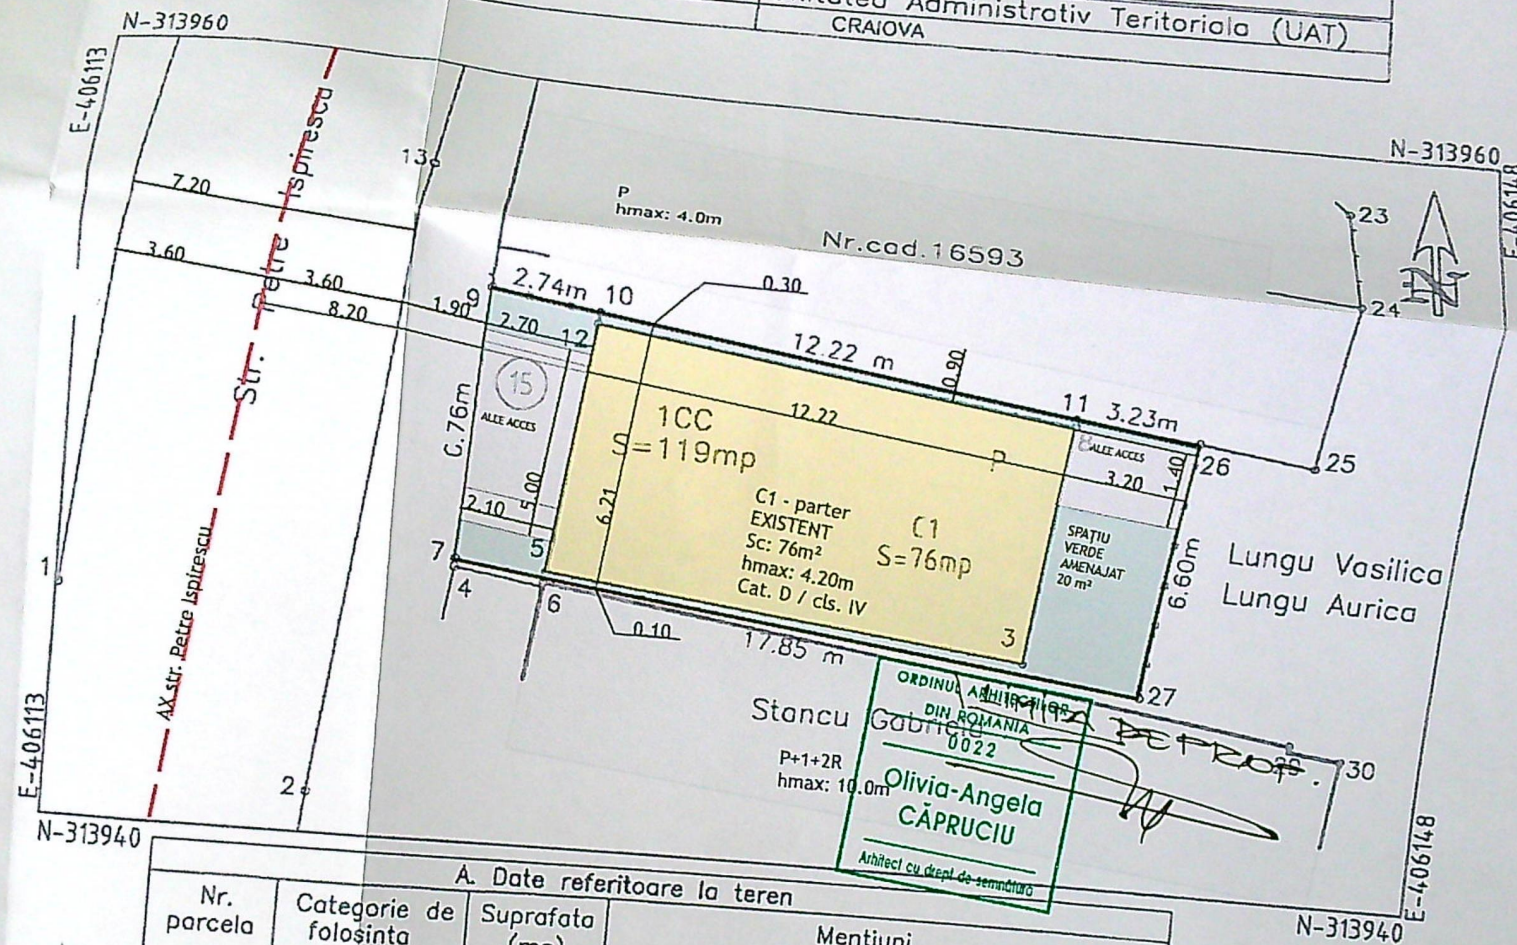

A. Date referitoare la teren			
Nr. parcela	Categorie de folosinta	Suprafata (mp)	Mentuni
1	CC	119	Teren delimitat de gard metalic si limita conventionala.
Total			
B. Date referitoare la constructii			
Cod constructie	Destinatia	Suprafata construita la sol (mp)	Mentuni
C1	CAS	76	Supr.constr.desfasurata=76mp Spatiu comercial P. Construit in anul 2001.
Total			
Suprafata totala masurata a imobilului=119mp. Suprafata din act=125mp.			
Executant: SC GETOPOS SRL Autorizatie : Seria RO-B-J nr.2075/25.05.2021 -Clasa II - Persoana autorizata: SILISTEANU GEORGETA Autorizatie : Seria RO-B-F,nr.0534/08.11.2010 -categoria A- Confirm executarea masuratorilor la teren, corectitudinea intocmirii documentatiei cadastrale si corespondenta acesteia cu realitatea din teren Data: 11.02.2022		Inspector 34924/2022 Confirm introducerea imobilului in baza de date integrata si atribuirea numarului cadastral Semnatura si parafe Data: Adrian Stampila OCPI DAJ	

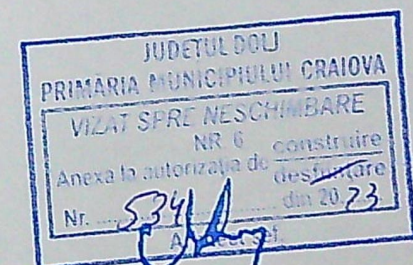


Semnat digital de
SILISTEANU GEORGETA
Data: 2022.02.25
09:28:31 +02'00'

Semnat digital de
Adrian
Gradinaru

S teren: 119m²

Sc existent: 76m²
Sd existent: 76m²
POT existent: 68%
CUT existent: 0.68

Plan de amplasament și de
 Scara 1:200
 Nr. cadastral Suprafața măsurată a imobilului
 119mp
 Nr. Cartea Funciara
 250768
 Unitatea
 CRAIOVA

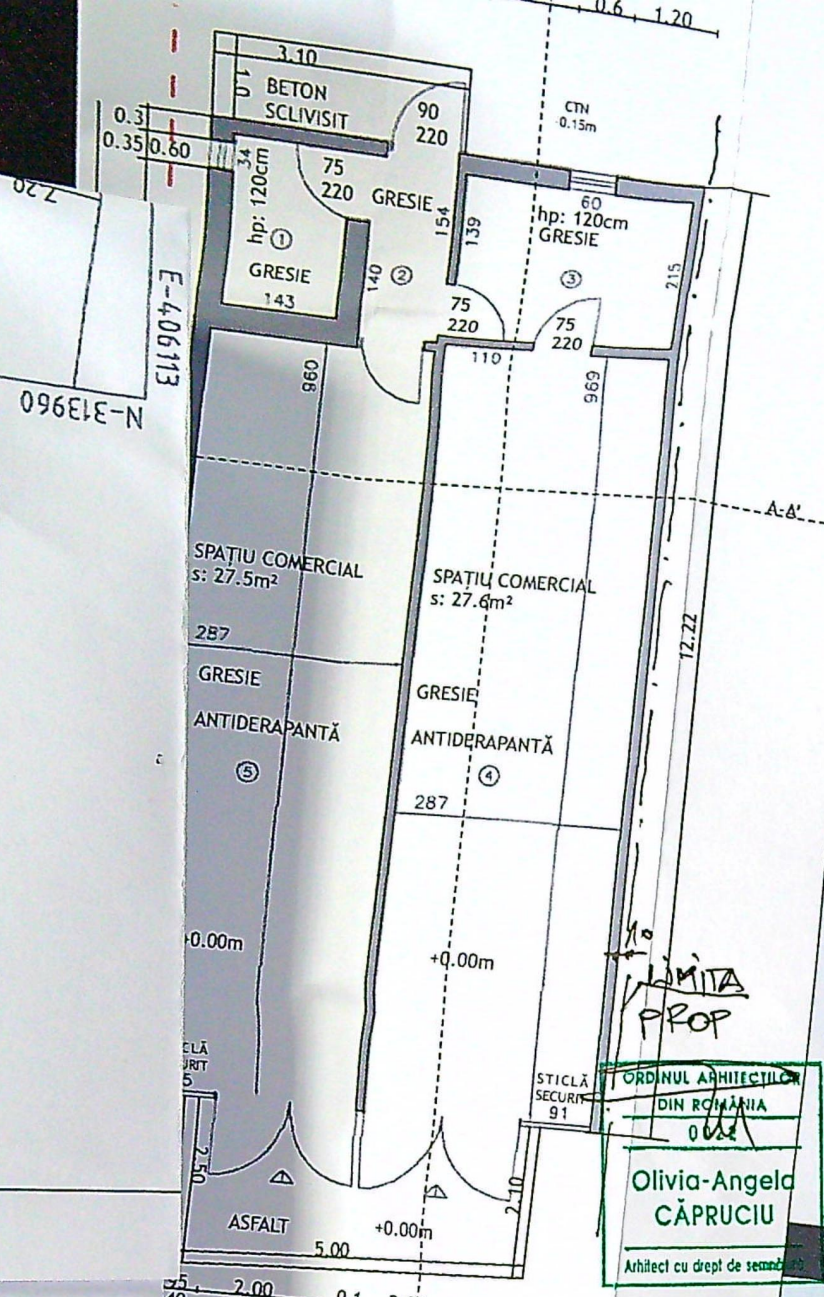

Denumire incapere	Suprafata utila [mp]
Grup sanitar	3.0
Hol	2.4
Depozitare	6.2
Spatiu comercial	27.8
Spatiu comercial	27.6
Suprafata utila=	67.0mp
Suprafata totala=	67.0mp

AJ DECORATIV LEMN
 MARO
 IV IMITATIE LEMN

VERIFICATOR
 EXPERT

DOV

