



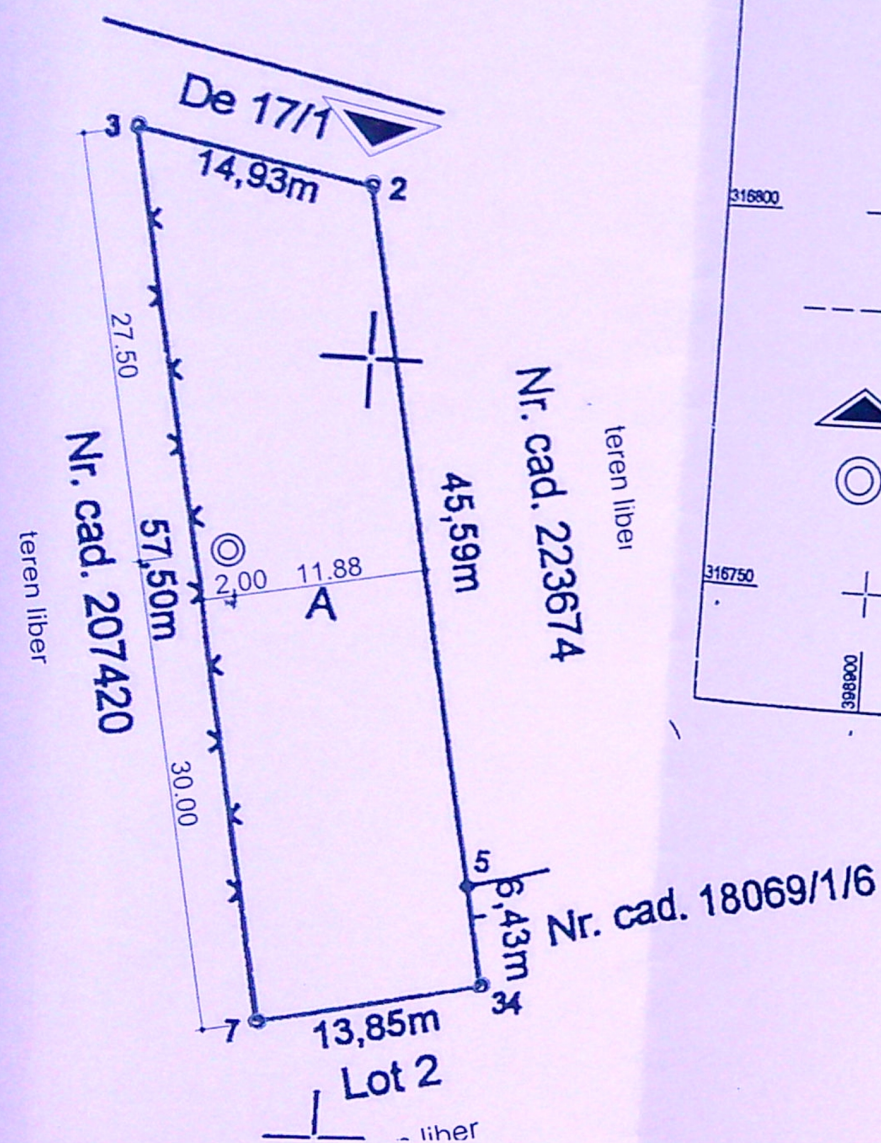

DETALIU PLAN DE SITUAȚIE SC.1:500

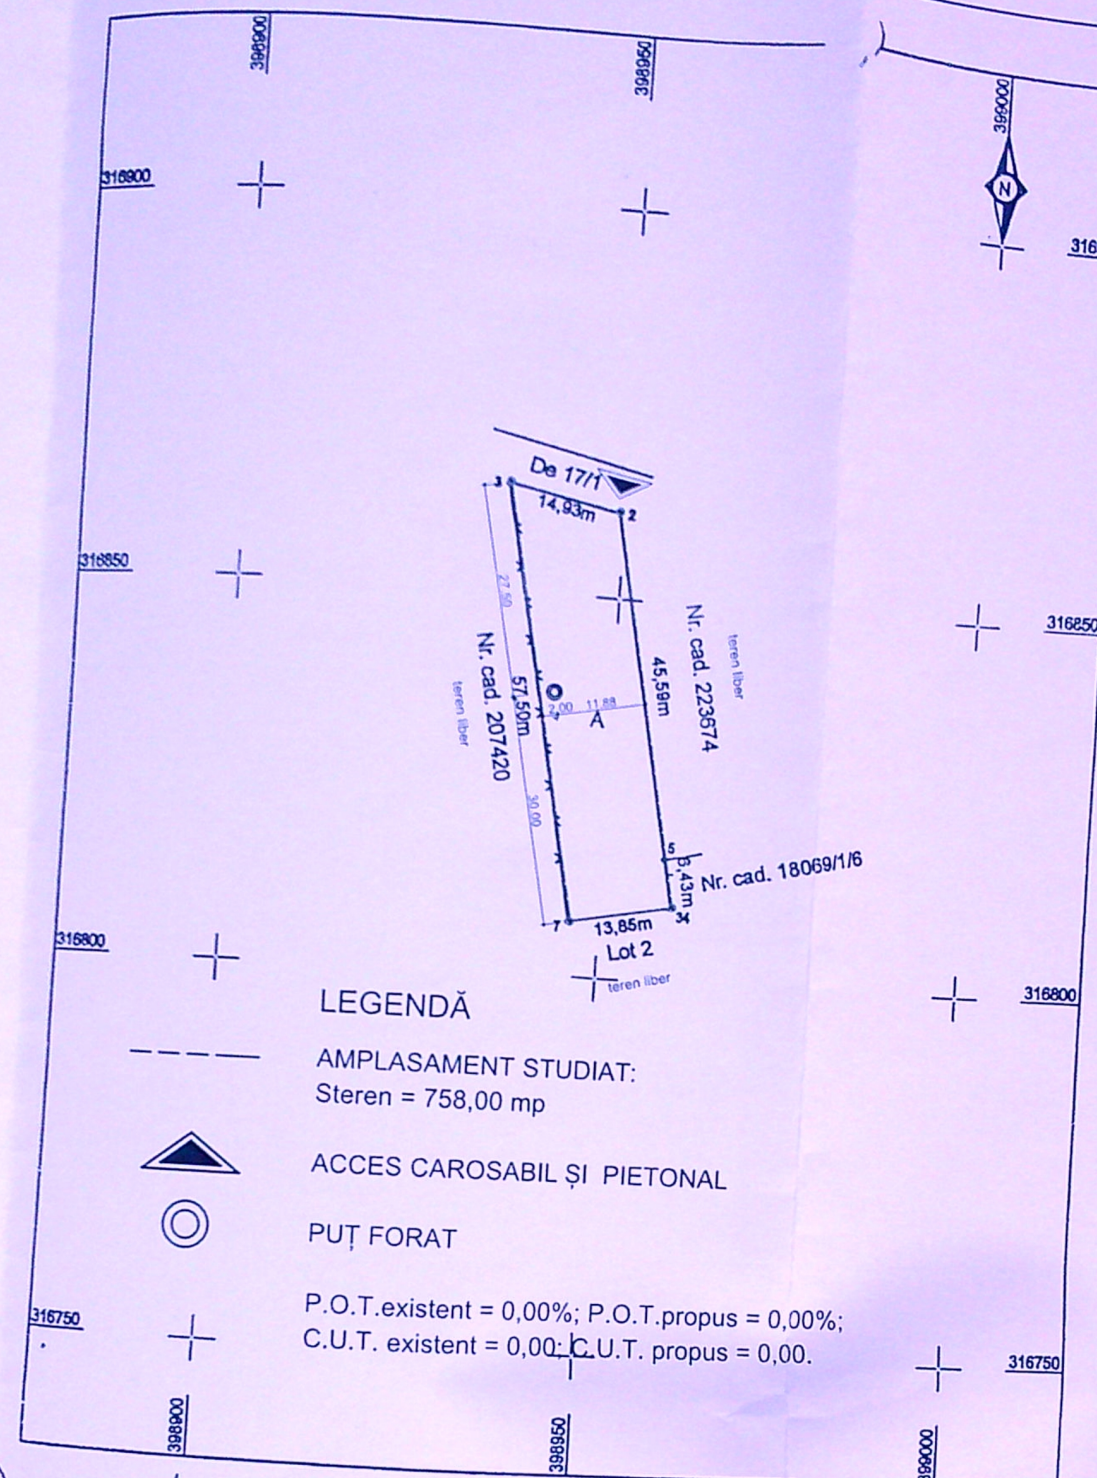

LEGENDĂ

AMPLASAMENT STUDIAT:
Stere = 758,00 mp

ACCES CAROSABIL ȘI PIETONAL

PUȚ FORAT

P.O.T. existent = 0,00%; P.O.T. propus = 0,00%;
C.U.T. existent = 0,00%; C.U.T. propus = 0,00.

ANEXA NR. 1.35 la regulamentul

PLAN DE AMPLASAMENT SI DELIMITARE A IMOBILULUI LOT 1

Scara 1:1000

Nr. Cadastral	Supraf. masurata (mp)	Adresa imobilului
23273	758	Mun. Craiova, T: 45/1, P: 8, jud. Dolj (extravilan)
Nr. Cartea Funciara		Unitatea Administrativ Teritoriala (UAT)
		Craiova

A. Date referitoare la teren			
Nr. parcela	Categorie de folosinta	Suprafata (mp)	Mentiiuni
1	A	758	Teren extravilan partial imprejmuit cu gard de sarma si gard de lemn
Total		758	
B. Date referitoare la constructii			
Cod	Destinatia	Supraf. construita la sol (mp)	Mentiiuni
Total			
Suprafata totala masurata a imobilului = 758 mp			
Executant: ing. TUȚA Marian Alin		Inspector	
Confirm executarea măsurătorilor la teren, corectitudinea întocmirii documentelor cadastrale și corespondența acestora cu realitatea din teren		Confirm introducerea imobilului în baza de date integrată și atribuirea nr. cadastral	
AUTORIZARE		Data: 09.2019	
Seria RO-B-F Nr. 1851		Data: 09.2019	
MARIAN-ALIN TUȚA		CATEGORIA A	

PLAN DE SITUAȚIE SC.1:1000

PLAN DE SITUAȚIE 1:500, 1:1000			
VERIFICATOR	EXPERT	NUME	SEMNAȚURA CERINTA
B.I.A. POPESCU RADU-GABRIEL			
Str. A.I.Cuza nr. 5, bloc Romarta nr.5, sc.A. et.2, ap.11, Craiova			
SPECIFICAȚIE		Beneficiar:	
ȘEF PROIECT	arh. Radu-Gabriel Popescu	SUCIU MARIN	
PROIECTAT	arh. Radu-Gabriel Popescu	Realizare puț forat,	
DESENAT	arh. stag. Ozon Oana	Com. Cârcea, Sat Cârcea, T45/1, P8, Lot 1, jud. Dolj	
Scara: 1:500, 1:1000		Titlu planșă	
Data: 2020		PLAN DE SITUAȚIE	
Proiect nr. 168/2020		Faza: D.T.A.C.	
		Pl. nr. A.01	

ORDINUL ARHITECTILOR DIN ROMANIA
4191
Radu Gabriel POPESCU
Arhitect cu drept de semnătură