

221661 500


Nr. Corten func. 221661

Unitatea Administrativ Teritorială
MUNICIPIUL CRAIOVA

Adresa imobilului
Mun. Craiova, cartea 24

INVENTAR DE COORDONATE STEREOGRAFICE 1978
PT. NUMARUL CADASTRAL 221661 UAT CRAIOVA

X	Y
82 314258.445	408422.342
83 314264.678	408438.171
88 314237.329	408448.939
89 314231.097	408433.110

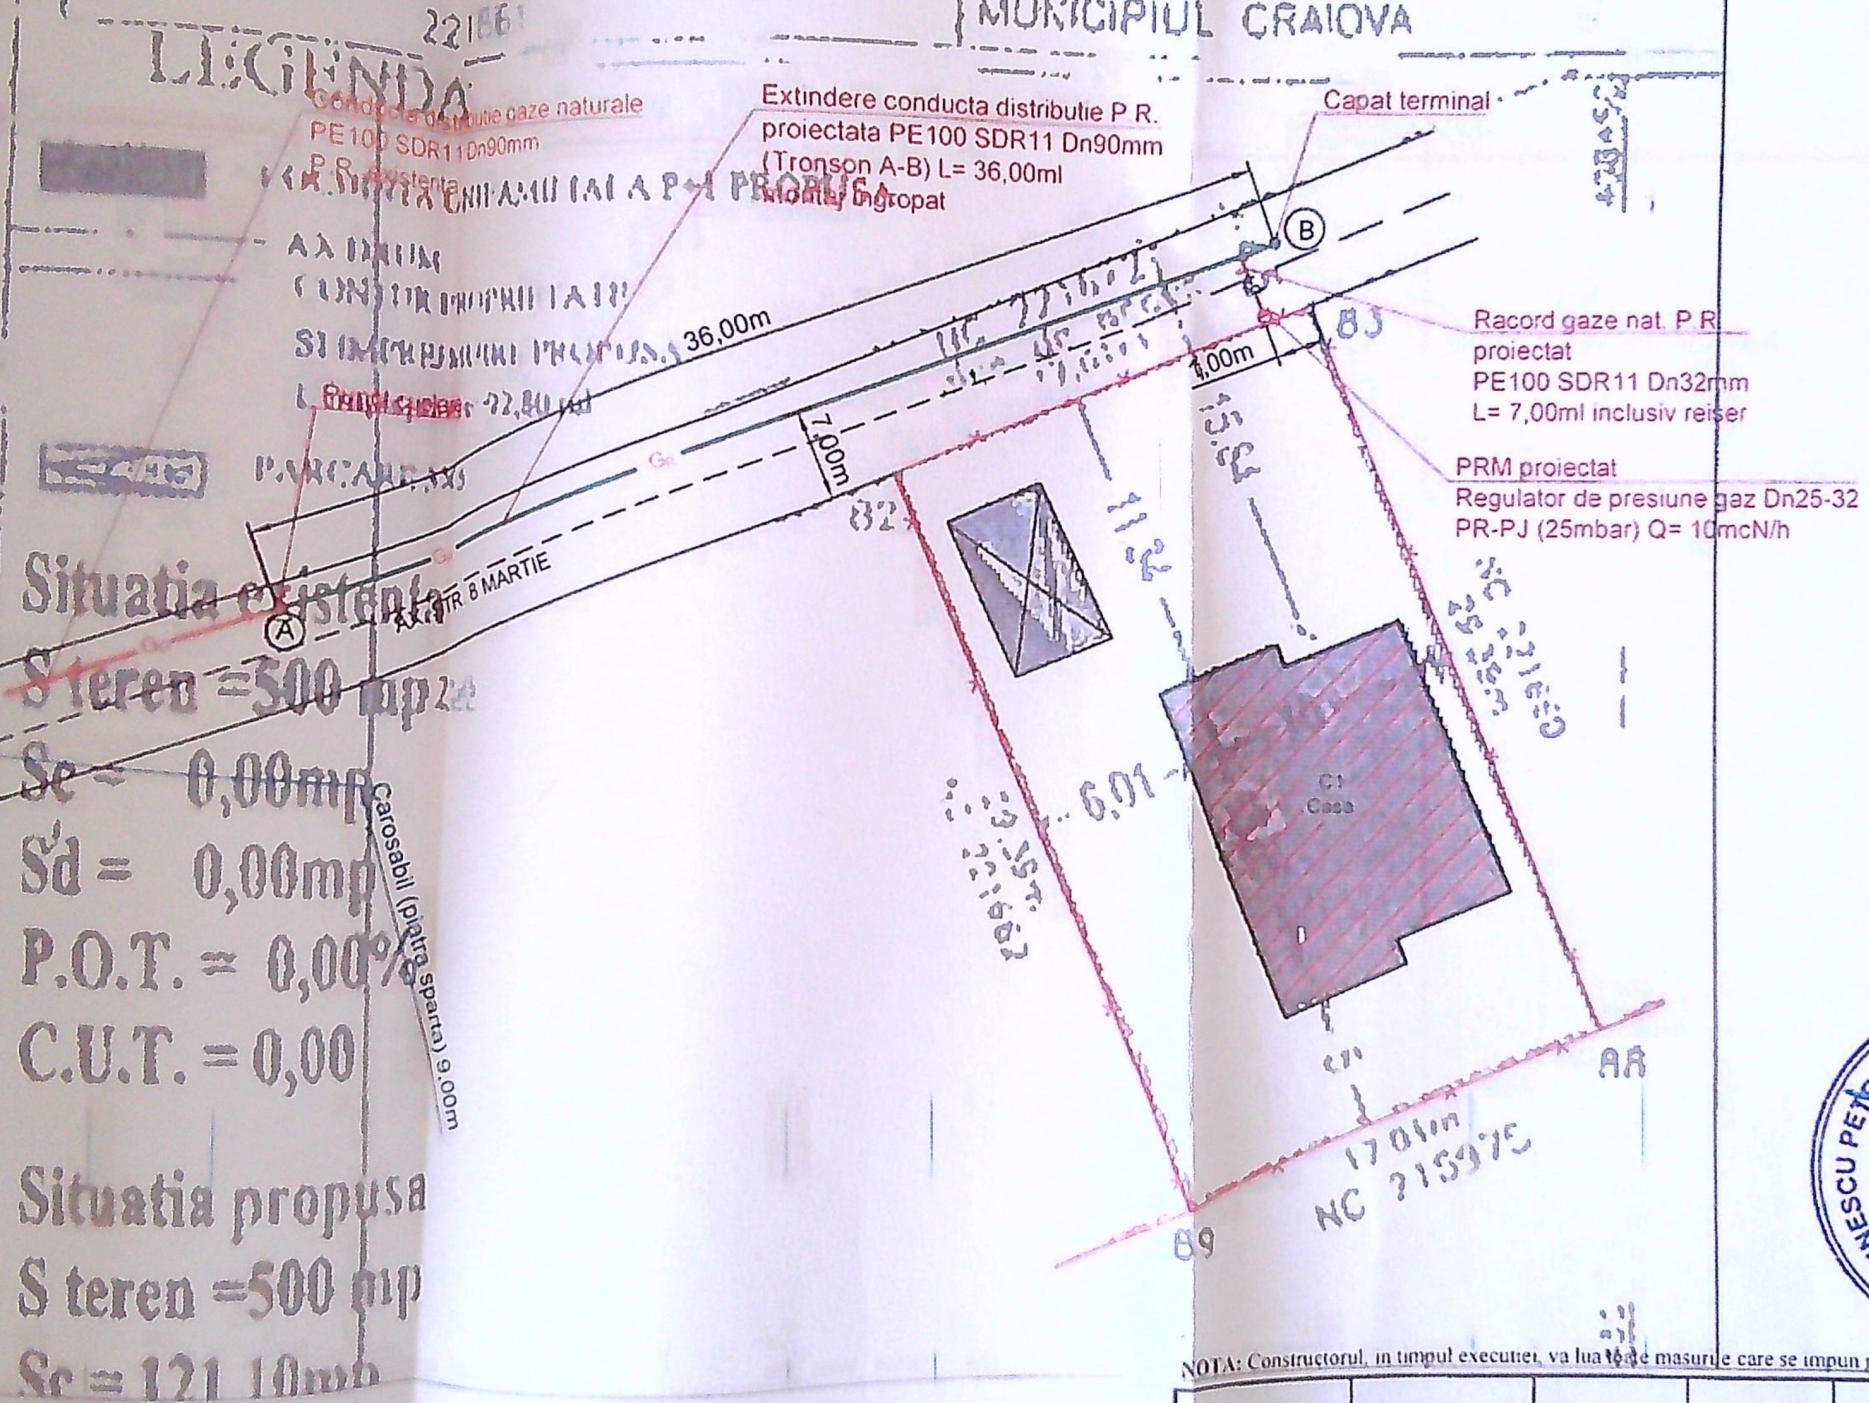

JUDETUL DOLJ
PRIMARIA MUNICIPIULUI CRAIOVA
VIZAT SPRE NESCHIMBARE
NR. 3
Anexa la autorizatia de construire
Nr. 178 din 2026
Arhitect sof.



EXECUTANT: S.C. KOFALM S.R.L.
Inst. ing. FURNEA-MIRELA RODICA
Autoz. nr.: 505230099/2028 Tip EGD
CNP: 2703201859

TUDORACHE LUCIAN NICOLAE
INSTALATOR AUTORIZAT
GAZE NATURALE
TIP PGD
Reitimație nr. 212160376
Valabilitate până la 19.12.2026

VERIFICATOR EXPERT	NUME	SEMNAȚURA	SCARA	TITLU PROIECT	REFERAT / EXPERTIZĂ NR./DATA
S.C. KOFALM S.R.L. CRAIOVA	CUI RO30670681 ; J16/1498/2012	Autorizație PDSB nr. 23462 / 28.05.2028 str. Imparatul Traian, nr. 166 Tel/Fax: 0733051059 E-mail: office@kofalm.ro	1:500	Beneficiar Amplasament Titlu proiect EXTINDERE REȚEA DISTRIBUTIE GAZE NATURALE PRESIUNE REDUSĂ DIN PE	DISTRIGAZ SUD REȚELE SRL pentru GUGU FLORIN Craiova, str. 8 Martie, nr. 20, jud. Dolj
PROIECTAT	Ing. Tudorache Lucian Aut. 212160376/2026, PGD		Data: 2026	Titlu planșă PLAN DE SITUAȚIE - PROPUNERE EXTINDERE CONDUCTA GAZE -	Proiect nr. 124 Faza: D.T.A.C. Planșa nr. G1

PLAN
sit