


PLAN DE AMPLASAMENT SI DELIMITARE A BUNULUI IMOBIL (intravilan) SCARA 1:200 SISTEM PROIECTIE: "STEREOGRAFICA 1970"

Judetul DOLJ
Teritoriul adm. CRAIOVA
Cod SIRUTA.....
Adresa imobil
Str. **Gilortului**, nr.5 (fost nr.3)
Nr. cadastral al bunului imobil..... **14565**

Numele si prenumele proprietarului:
RUJOIU CRISTINA
Adresa:
Cart. Rovine, Bl. B22, Sc.1, Ap.11
- Craiova, Dolj -

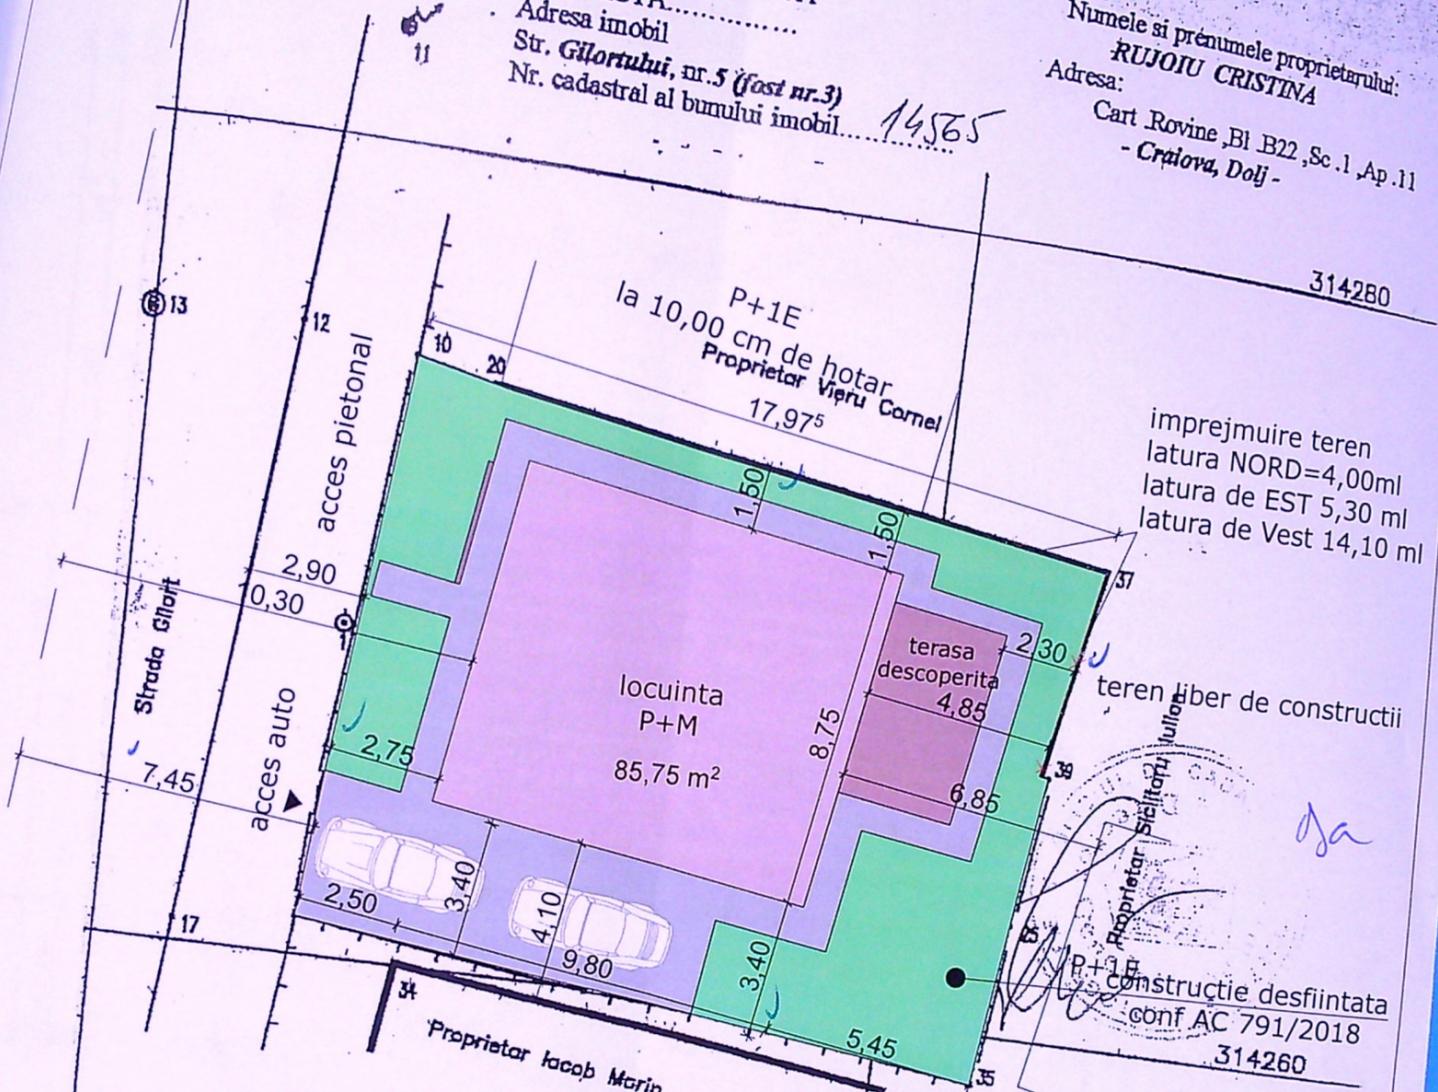

DECIZIA

NUMAR	COORD. X	COORD. Y	DISTANTA
10	314275.055	405826.591	
20	314276.654	405828.547	1.996
37	314272.244	405844.364	16.000
38	314266.925	405843.339	5.417
39	314266.872	405843.573	0.240
25	314262.982	405843.096	3.515
35	314258.710	405842.608	4.300
31	314259.611	405835.881	6.787
22	314259.928	405832.483	3.413

JUDETUL DOLJ
PRIMĂRIA MUNICIPIULUI CRAIOVA
VIZAT SPRE ÎNSCRIBARE
Nr. 734
Arhitect șef.

O.N.C.G.C.
OFICIUL JUDEȚEAN DE CADASTRU
GEODEZIE ȘI CARTOGRAFIE DOLJ
Nr. înreg. 299 data 30.01.02
VERIFICAT ȘI RECEPȚIONAT
Inspector IVAN LEANA


- spatiu verde = 85,00m²
- alei pietonale = 41,22m²
- parcaj = 27,00m²

Indici urbanistici:
S_{teren} = 252,00 mp
S_c = 85,75 mp
S_d = 165,12 mp
POT = 34,02 %
CUT = 0,66

Referat/expertiza nr./data

RUJOIU CRISTINA PR. NR. 19/2022

TITLUL DE ÎNSCRIBARE LA CADASTRU
IMBUNĂTĂȚIRE LOCUINTA P+M SI IMPREJMUIRE TEREN
CRAIOVA, str. GILORTULUI, nr. 5, jud. DOLJ FAZA: D.T.A.C.

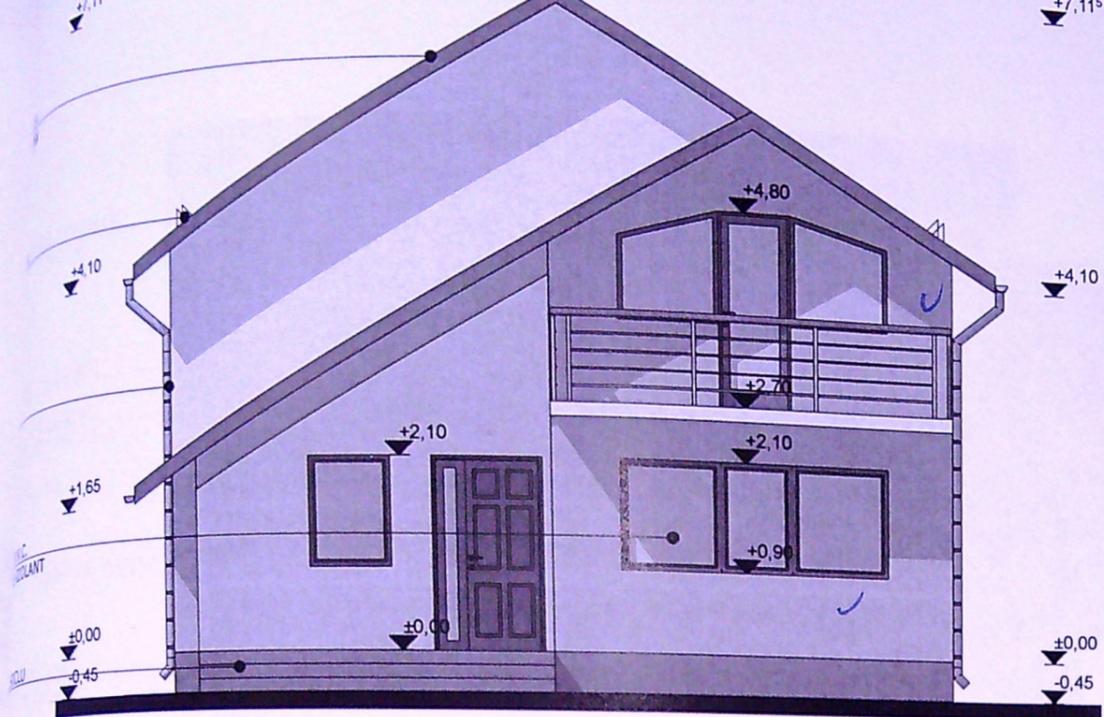

FATADA VEST SCARA 1:100



FATADA EST SCARA 1:100

JUDEȚUL DOLOJ
 PRIMĂRIA MUNICIPIULUI COMNOVA
 JUDEȚUL DOLOJ
 Nr. 734
 22
 Architect șef,

ORDINUL ARHITECTILOR
 DIN ROMANIA
 02576
 SORIN
 DUMITRASCU

Referat/expertiza nr./data

MOIU CRISTINA
 Str. Gilortului, Nr. 5, jud. Dolj

PR. NR.
 17/2022

ANTA P+M SI IMPREJMUIRE TEREN
 Str. Gilortului, Nr. 5, jud. DOLJ

FAZA:
 D.T.A.C.

EST SI FATADA EST

Pr. nr. 17/2022

Faza: D.T.A.C.


R-05

R-01
PLAN FUNDATII

MOGA


111

118

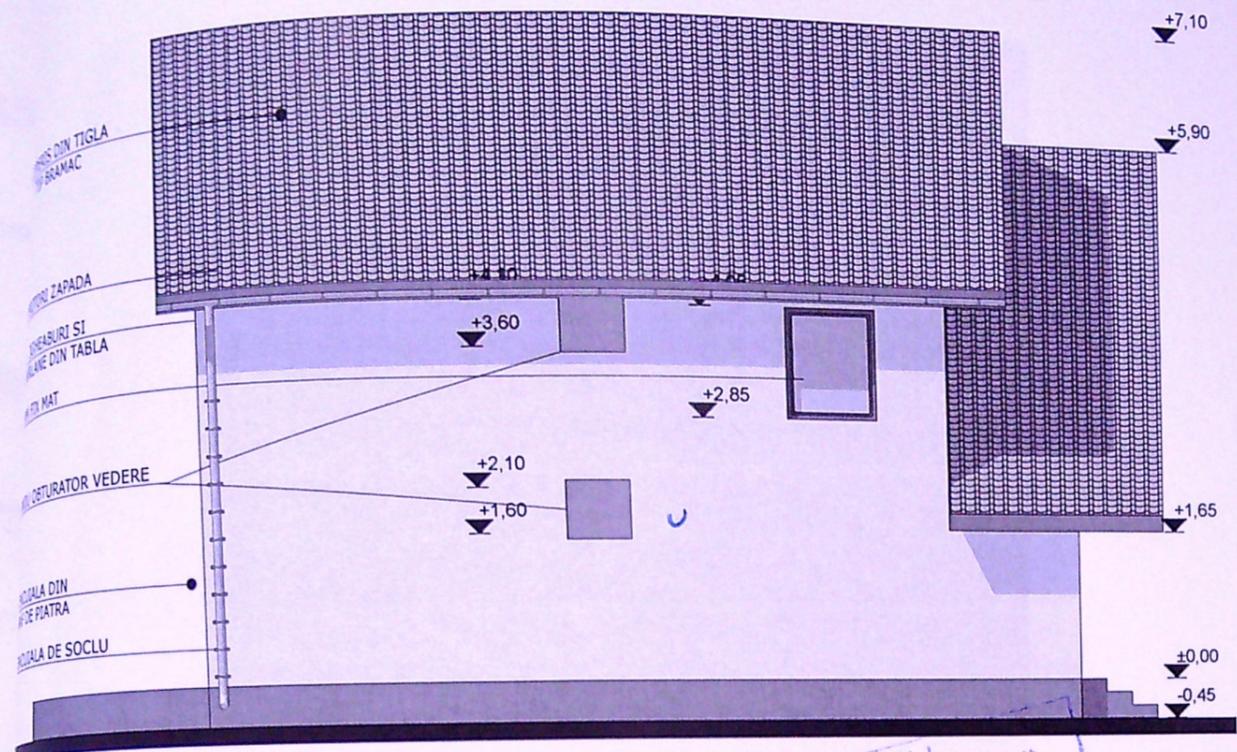

FATADA NORD SCARA 1:100

PRIMAria MUNICIPALITATI DOLOJ
 VIZAT SI
 Anom la construirea
 Nr. 33/22

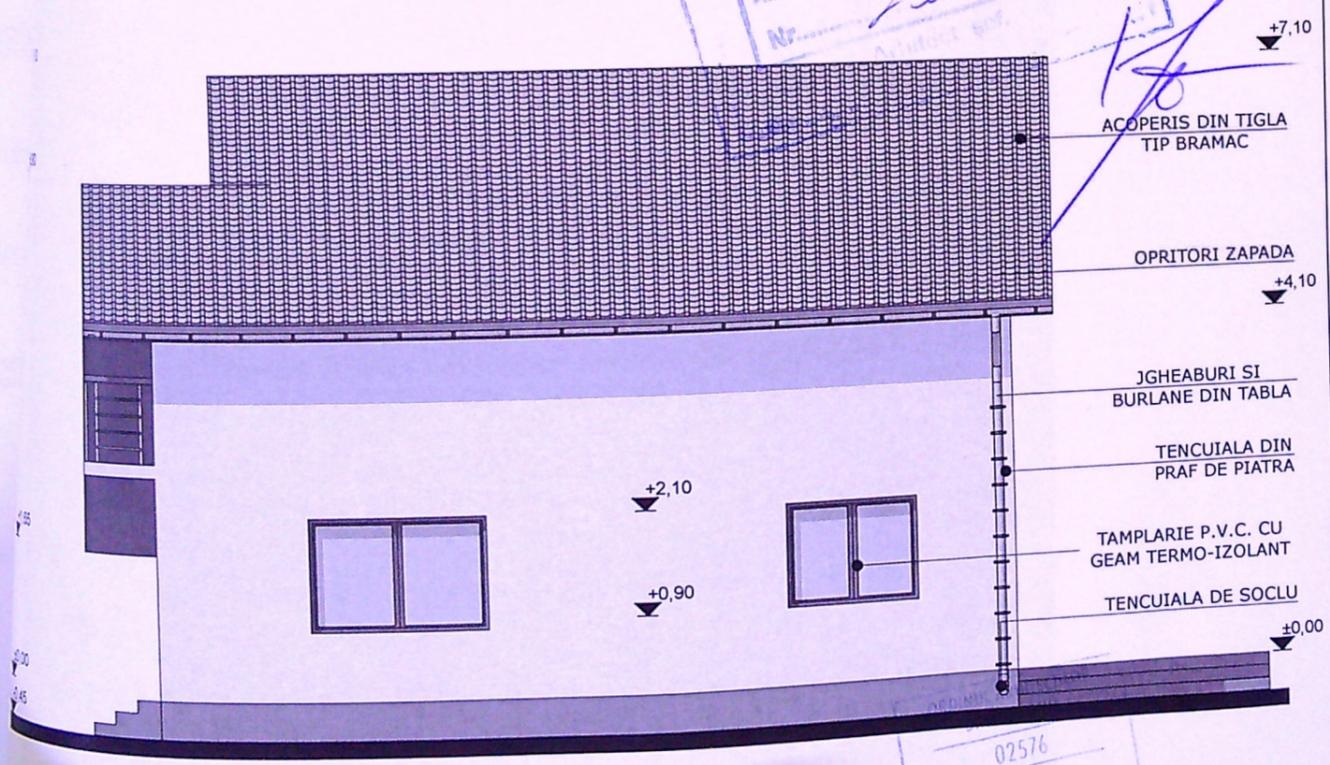

FATADA SUD SCARA 1:100


02576
 Sorin
 DUMITRASCU
 Conducator proiect

Referat/expertiza nr./data	PR. NR. 19/20232
DIU CRISTINA Gilortului, Nr. 5, jud. Dolj	FAZA: D.T.A.C.
A P+M SI IMPREJMUIRE TEREN Gilortului, Nr. 5, jud. DOLJ	AS
ORD SI FATADA SUD	

R-01
 PLAN FUNDATII
 U.S. 2022

MOGA

Pr. nr. 19/2022
Faza: D.T.A.C.
R-05

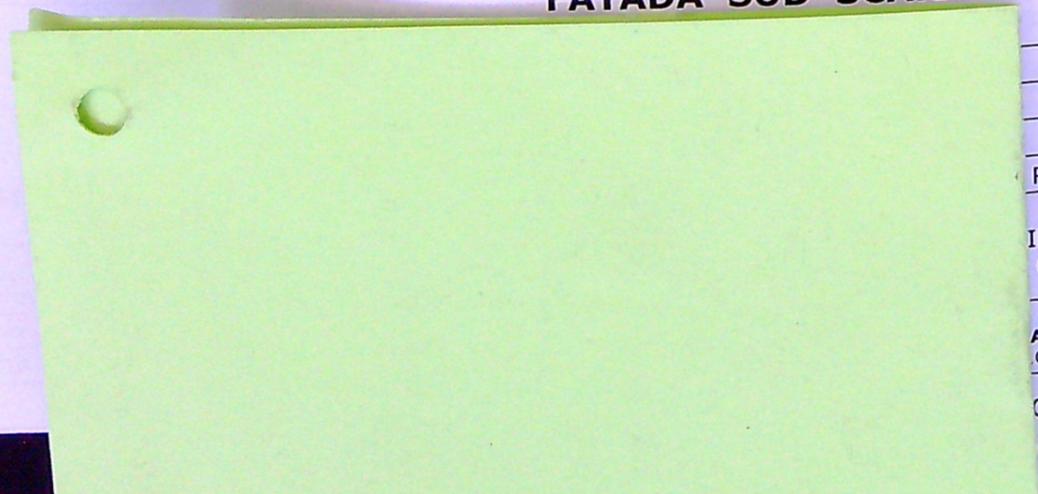

112

114

118