


PLAN DE AMPLASAMENT SI DELIMITARE A BUNULUI IMOBIL.

Județul DOLOJ
Teritoriul adm. CRAIOVA
Cod STR 1 A
Adresa imobil
Str. Porumbului nr. 19.
Nr. cadastral al bunului imobil

Numele si prenumele proprietarului
EDRE A T ION
EDRE I VIRGINIA
Adresa Str. Porumbului nr. 19.
Craiova - Județul Dolj.

JUDETUL DOLOJ
PRIMĂRIA MUNICIPIULUI CRAIOVA
VIZAT ȘIRE NESCHIMBARE
NR. 7 construire
Anexa la autorizația de
desimțare
Nr. 159 din 2024
Arhitect: S.M.

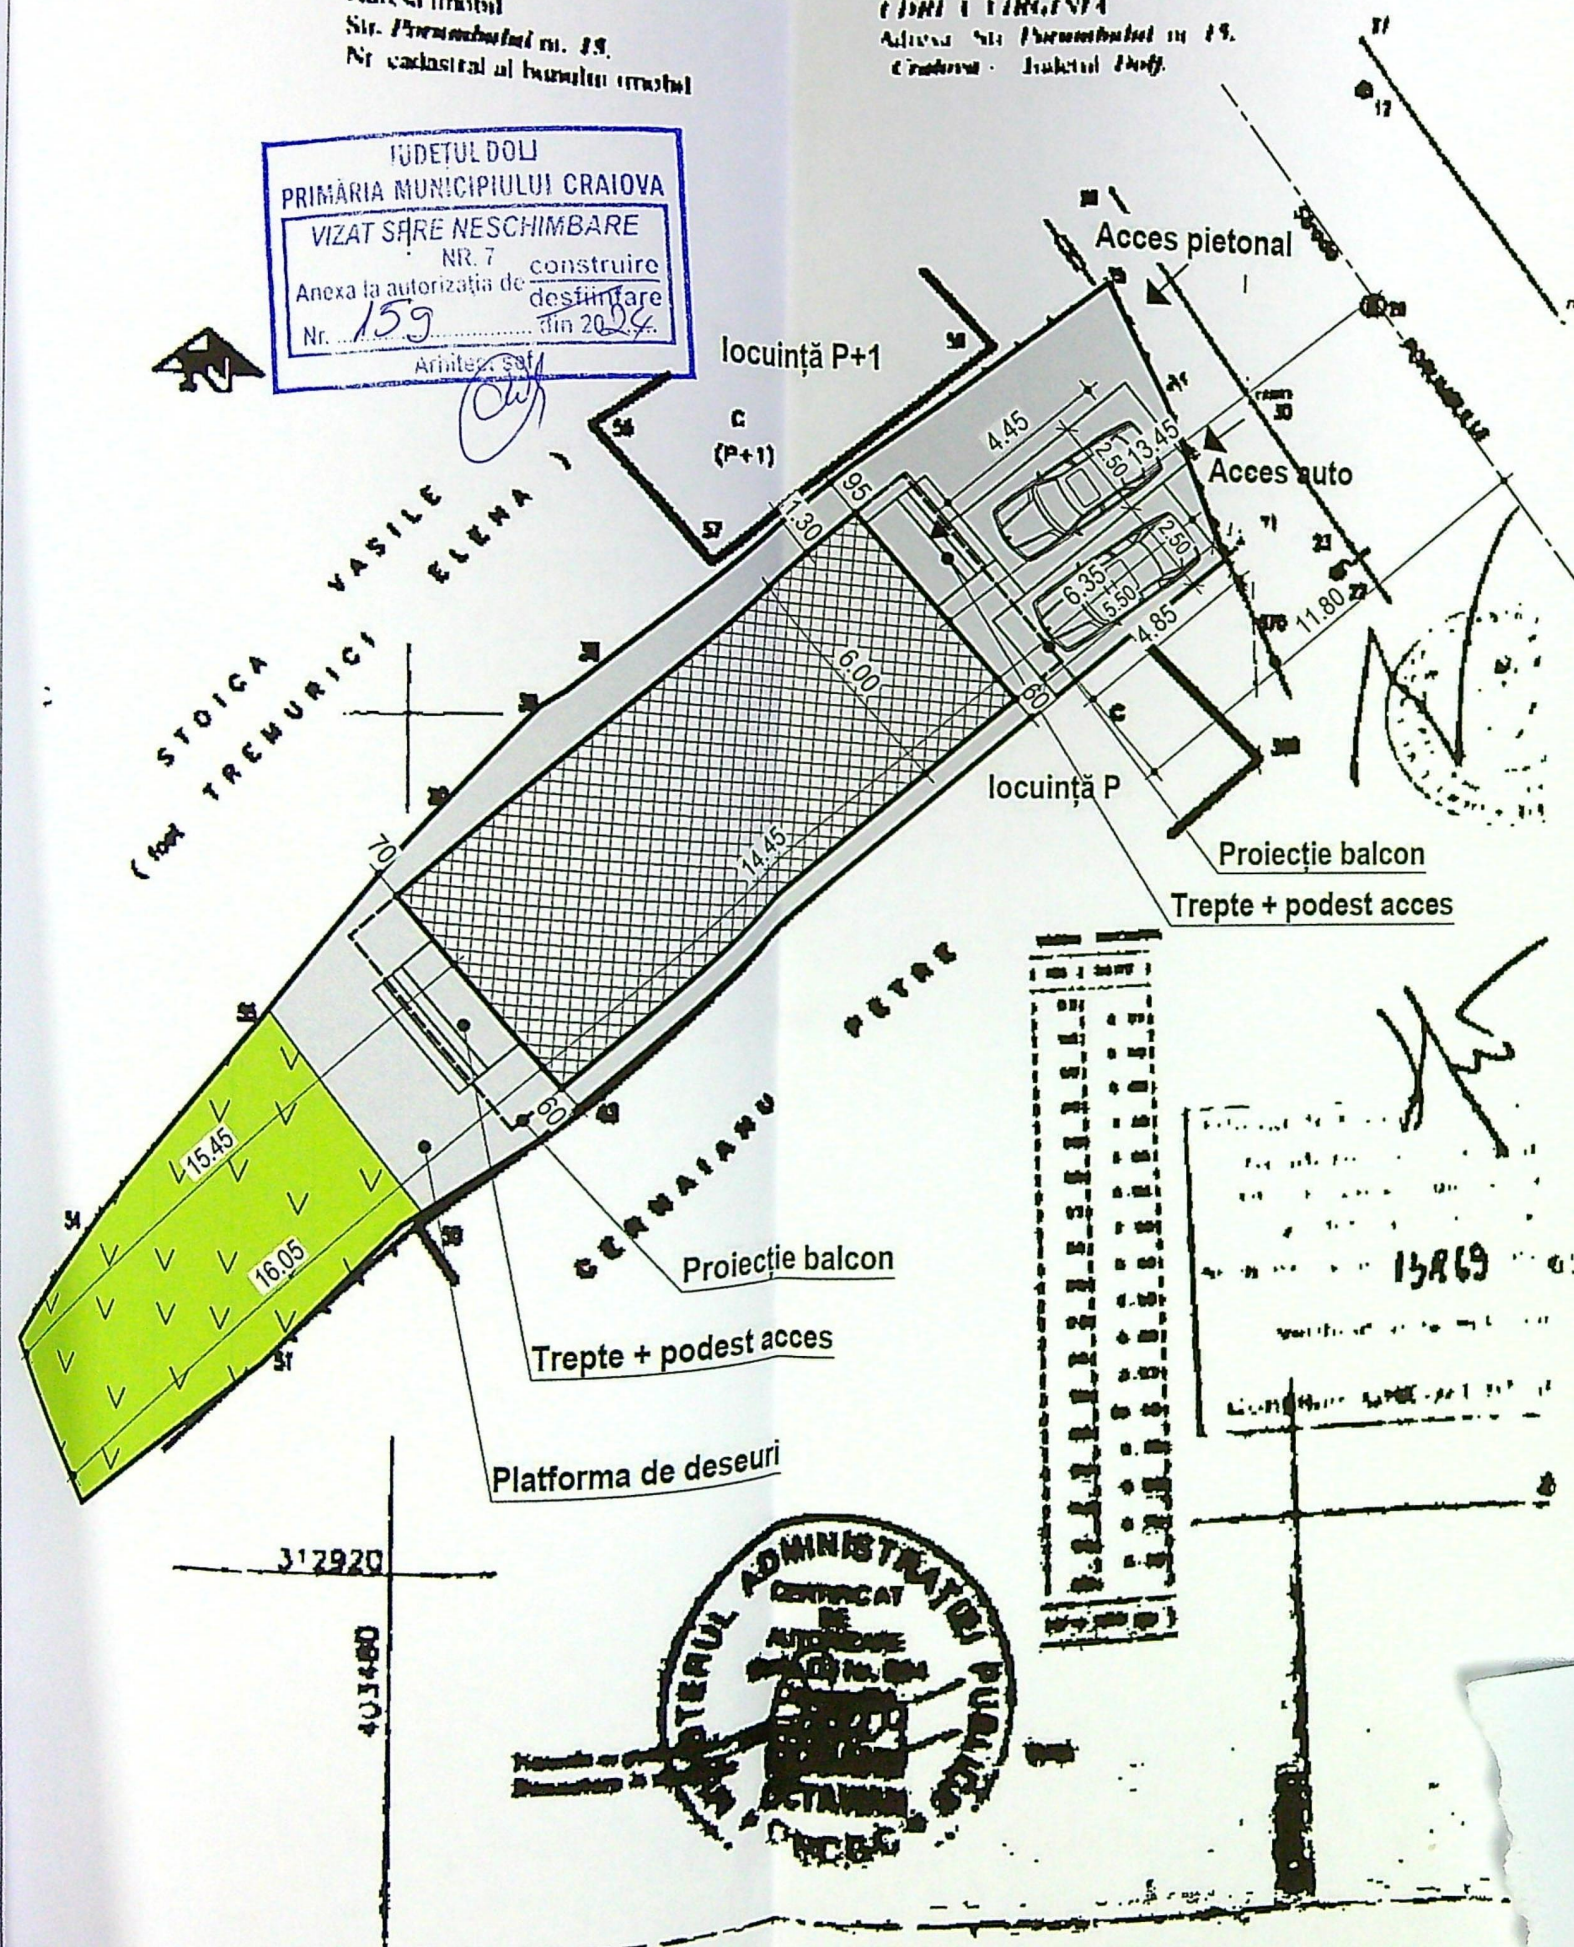

PLAN DE SITUAȚIE SC. 1:200

LEGENDĂ:

Steren = 248 mp

P.O.T. existent: 0%
C.U.T. existent: 0,00


Locuință P+2 propusă
Sc=86,70 mp; Sd = 248,58 mp;

P.O.T. propus: 35 %
C.U.T. propus: 1,00


Trotuare și alei betonate (dalate)

Spatii verzi S = 62 mp


FAȚADĂ LAT.-STÂNGĂ SC. 1:100

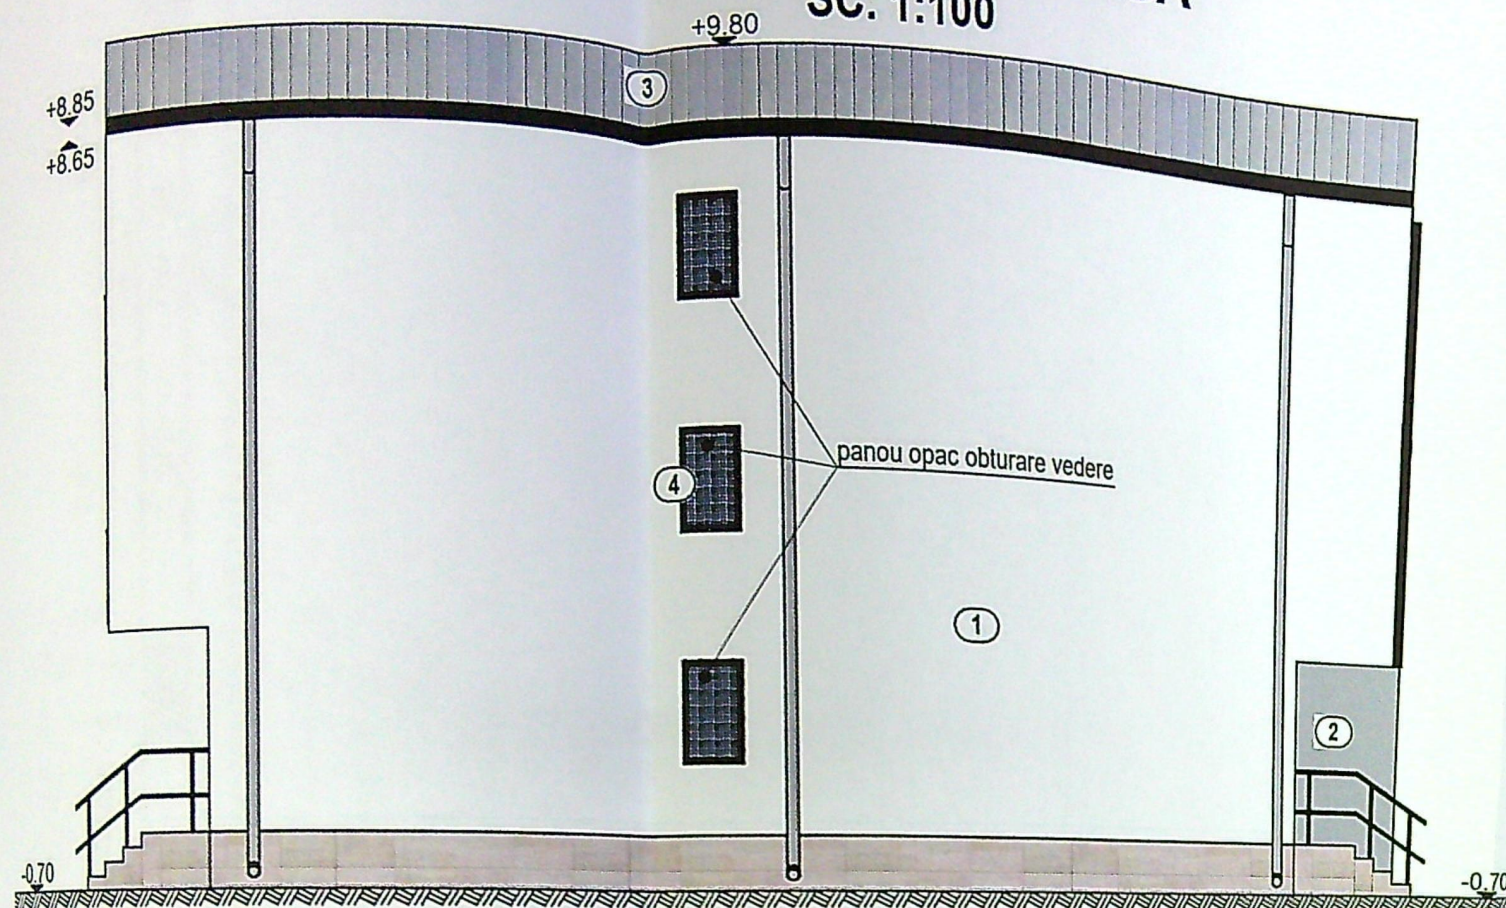

FAȚADĂ POSTERIOARĂ SC. 1:100

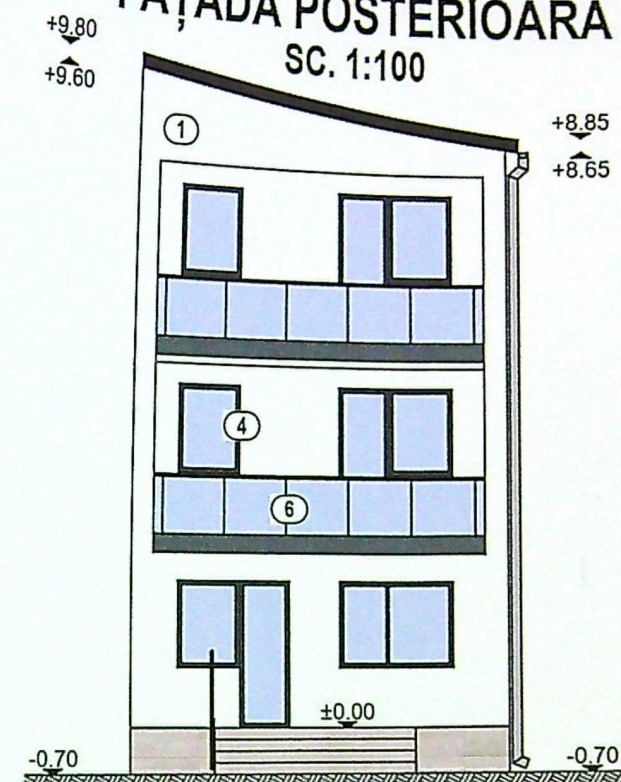

FAȚADĂ PRINCIPALĂ SC. 1:100

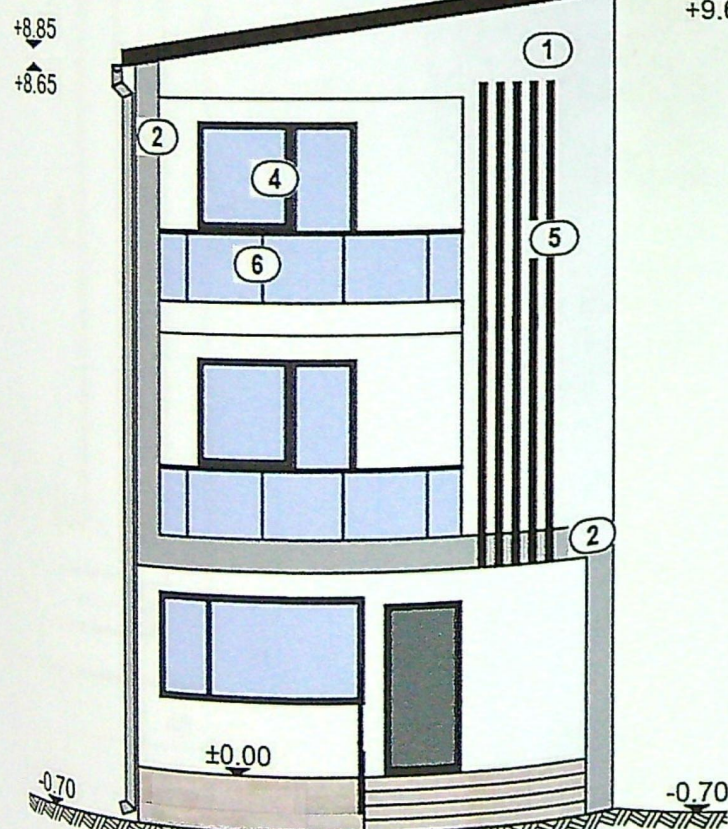

- 1) Tencuială decorativă alb
- 2) Tencuială decorativă gri
- 3) Învălitoare metalică gri
- 4) Tâmplărie PVC gri
- 5) Placaj decorativ
- 6) Balustrada sticlă

FAȚADĂ LAT.-DREAPTĂ SC. 1:100

