220119

PLAN DE AMPLASAMENT SI DELIMITARE

SCARA 1 500

Nr cadastral	Suprafata(mp)	Adresa imobilului
	24	Str Traian Lalescu, Bl D4 Nr Inventar 256 Jud Dolj

Cartea Funciara nr — UAT Craiova

Situatia existenta
S teren =24 mp
Sc = 0,00mp
Sd = 0,00mp

Situatia propusa
S teren =24 mp
Sc = 3,80mp
Sd = 3,80mp
S. ocupata
de containere=3,80mp

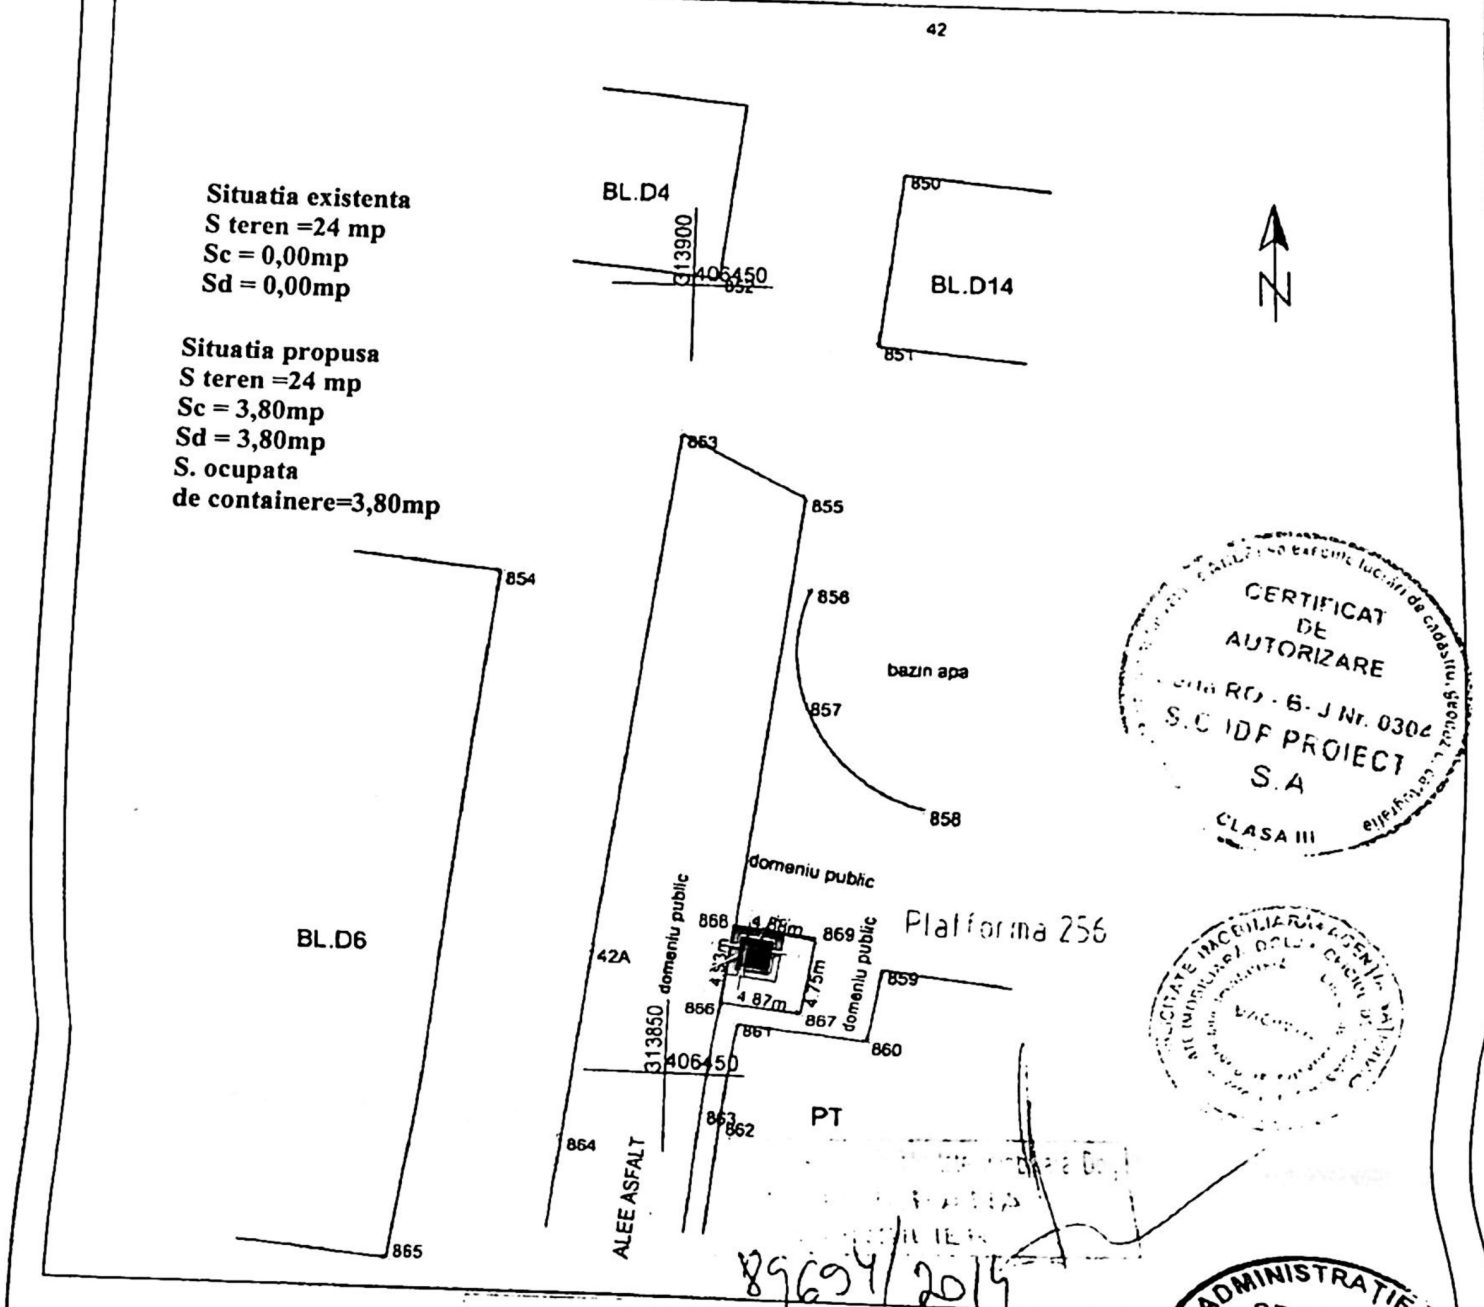

Legenda
Platforma Containere impamantate(1 buc)- 1,95mx1,95m
Finisaj pavele si borduri

A DATE REFERITOARE LA TEREN

Nr Parcele	Categorie de folosinta	Suprafata(mp)	Valoare de impozitare (lei/mp)	Mentiuni
256	CC	24		platforma de gunoi
Total		24		

B DATE REFERITOARE LA CONSTRUCTII

Cod constr	Suprafata construita la sol(mp)	Valoarea de impozitare(lei)	Mentiuni
Total			

INVENTAR DE COORDONATE
Sistem de proiectie Stereografic 1970

Nr Pct	Y(m)	X(m)
866	313854 98	406453 22
868	313859 85	406453 87
869	313859 13	406458 70
867	313854 42	406458 07

Suprafata din masuratori=24mp
Suprafata din acte=24mp

EXECUTANT,
S C IDP PROIECT S A
Administrator:
Ing. Ion Ganta
Intocmit:
Ing. Maldarascu Bogdan
Data: 2013
OCPI Dolj

CERTIFICAT DE AUTORIZARE Seria RO - 6 - J Nr. 0306 S.C IDP PROIECT S.A CLASA III

MINISTERUL ADMINISTRATIEI SI INTERNELOR CERTIFICAT DE AUTORIZARE Seria RO-DJ-F Nr. 0001 Categoria C MALDARASCU BOGDAN MIHAIL ANCPI

89694/2014

VERIFICATOR/ EXPERT	NUME	SEMNATURA	CERINTA A1	REFERAT / EXPERTIZA NR. / DATA	
S.C. EUROPEAN WASTE TECHNOLOGY S.R.L. str. Aleea 1 Mierlei nr. 3, Craiova, jud. Dolj CUI RO29336182 J16/1972/2011			Data	BENEFICIAR: CONSILIUL JUDETEAN DOLJ	Pr. nr. 033/2021
Sef proiect	ing. Janina Rachiteanu		Data	*Amplasare containere ingropate pentru colectare deseuri menajere-438 platforme gospodaresti cu 759 containere in municipiul Craiova-zona blocuri in cadrul proiectului "Sistem de Management Integrat al Deseurilor in Judetul Dolj"*	Faza D.T.A.C.+ D.T.O.E.
Proiectat	ing. Janina Rachiteanu		Data		
Desenat	ing. Janina Rachiteanu		1:500	Amplasament - Pozitia 349 Str. Traian Lalescu, bl. D.4 - Plan de Situatie	A - 02