


obiect nr. 67  
 Iza: A.C.  
 sa nr. 1

EXECUTANT: S.C. KOFALM S.R.L.  
 Inst. aut.: Ing. FURNEA MIRELA RODICA  
 Autoriz. nr.: 505230099/2028 Tip EGD

FURNEA MIRELA RODICA  
 C.F.P.: 2740320165950  
 INSTALATOR AUTORIZAT GAZE NATURALE  
 Tip EGIU  
 Legitimatie nr. 406230109 DATA: 10.08.2018  
 Tip EGD

POPA ELEODOR VASILE  
 INSTALATOR AUTORIZAT  
 GAZE NATURALE  
 Tip: PGD  
 Legitimatie nr. 211220108

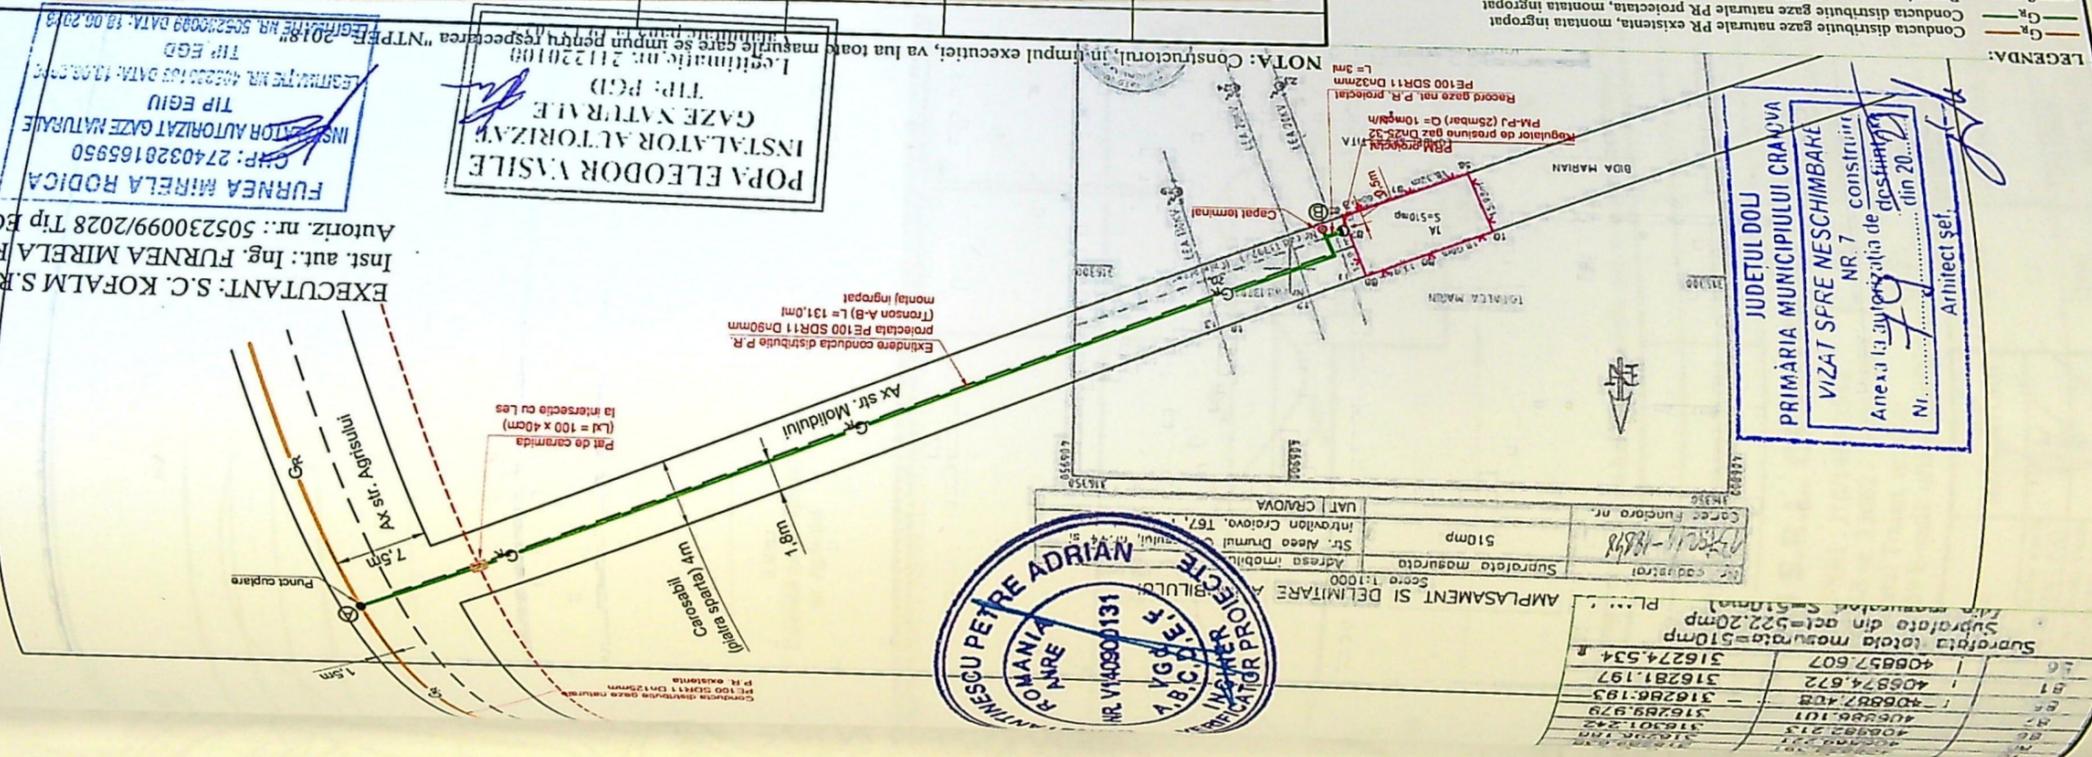

LEGENDA:  
 - Ca Conducta distributie gaze naturale PR existenta, montata ingropat  
 - G8 Racord gaze naturale PR proiectat, montat ingropat  
 - G Post de reglare-masurare proiectat, amplasat in firda agrementata la limita de proprietate  
 - X Limita incinta imobil: Craiova, str. Moldului, nr. 6, Jud. Dolj  
 - Imobil la care se executa instalatia de gaze naturale  
 - Les 0,4 KV

NOTA:  
 1. Constructorul, in timpul executiei, va lua toate masurile care se impun pentru respectarea "NTPB-2018"  
 2. Se vor efectua probe de presiune cu aer in conformitate cu NTPB-2018 pentru regimul de reducere a presiunii, astfel:  
 - Proba de etansitate la presiune de 6 bar, timp de 6 ore.  
 - Proba de rezistenta la presiune de 9 bar, timp de 1 ora.  
 3. Se monteaza rasuflatori in dreptul imbinarilor sudate si la capatul tuburilor de proiecte.

VE  
 SPEC  
 SEF P  
 PROI  
 DESE

INGINER PETRE ADRIAN  
 ROMANIA  
 ANRE  
 NR. V140800131  
 A.B.C.E.F.  
 INSTALATOR PROIECTE

AMPLASAMENT SI DELIMITARE  
 Schema 1:1000  
 Suprafata masurata  
 Adresa imobil  
 Str. Alcea Drumul  
 Interventia Craiova, 167,  
 Stamp  
 UAT CRAIOVA

Suprafata lotului masurata=510mp	408857,607
Subrafata din act=522,20mp	408874,672
	316281,197
	316286,193
	408881,101
	316289,979
	316301,242
	408882,213
	316289,979
	408857,607

JUDETUL DOLJ  
 PRIMARIA MUNICIPIULUI CRAIOVA  
 VIZAT SPRE NESCIMBARE  
 NR. 7 constructii  
 Anevi la autorizatia de constructii  
 din 20...  
 Nr. ....  
 Arhitect sel.