


Nr. cad.	Suprafata masurata	Adresa imobil
2333	221 mp	Mun Craiova, str. G-ral Dragalina, nr. 91, (fost str. Frunze, nr. 77), jud. Doli

Cartea funciara nr.	Unitatea Administrativ Teritoriala (UAT)
	Craiova

A. Date referitoare la teren			Oranova
Nr. parcela	Categoria de folosinta	Suprafata [mp]	Mentiuni
1	Cc	221	
			Teren intravilan imprejmuit cu gard de lemn, metal si constructie pe limita
21			
Total			221

Cod constr.	Destinatie	Supr.construita la sol [mp]	Mentiiuni
C1	CL	110	Construcție de locuit, construită din cărămidă, acoperită cu tablă. S. desfasurata = 153 mp Construita in anul 1960.
C2	CA	7	Construcție anexa - nu face obiectul prezentei documentații și nu se înregistrează în evidența funcțională
	Total	117	

Suprafata total masurata = 221 mp
Suprafata din acte = 234 mp

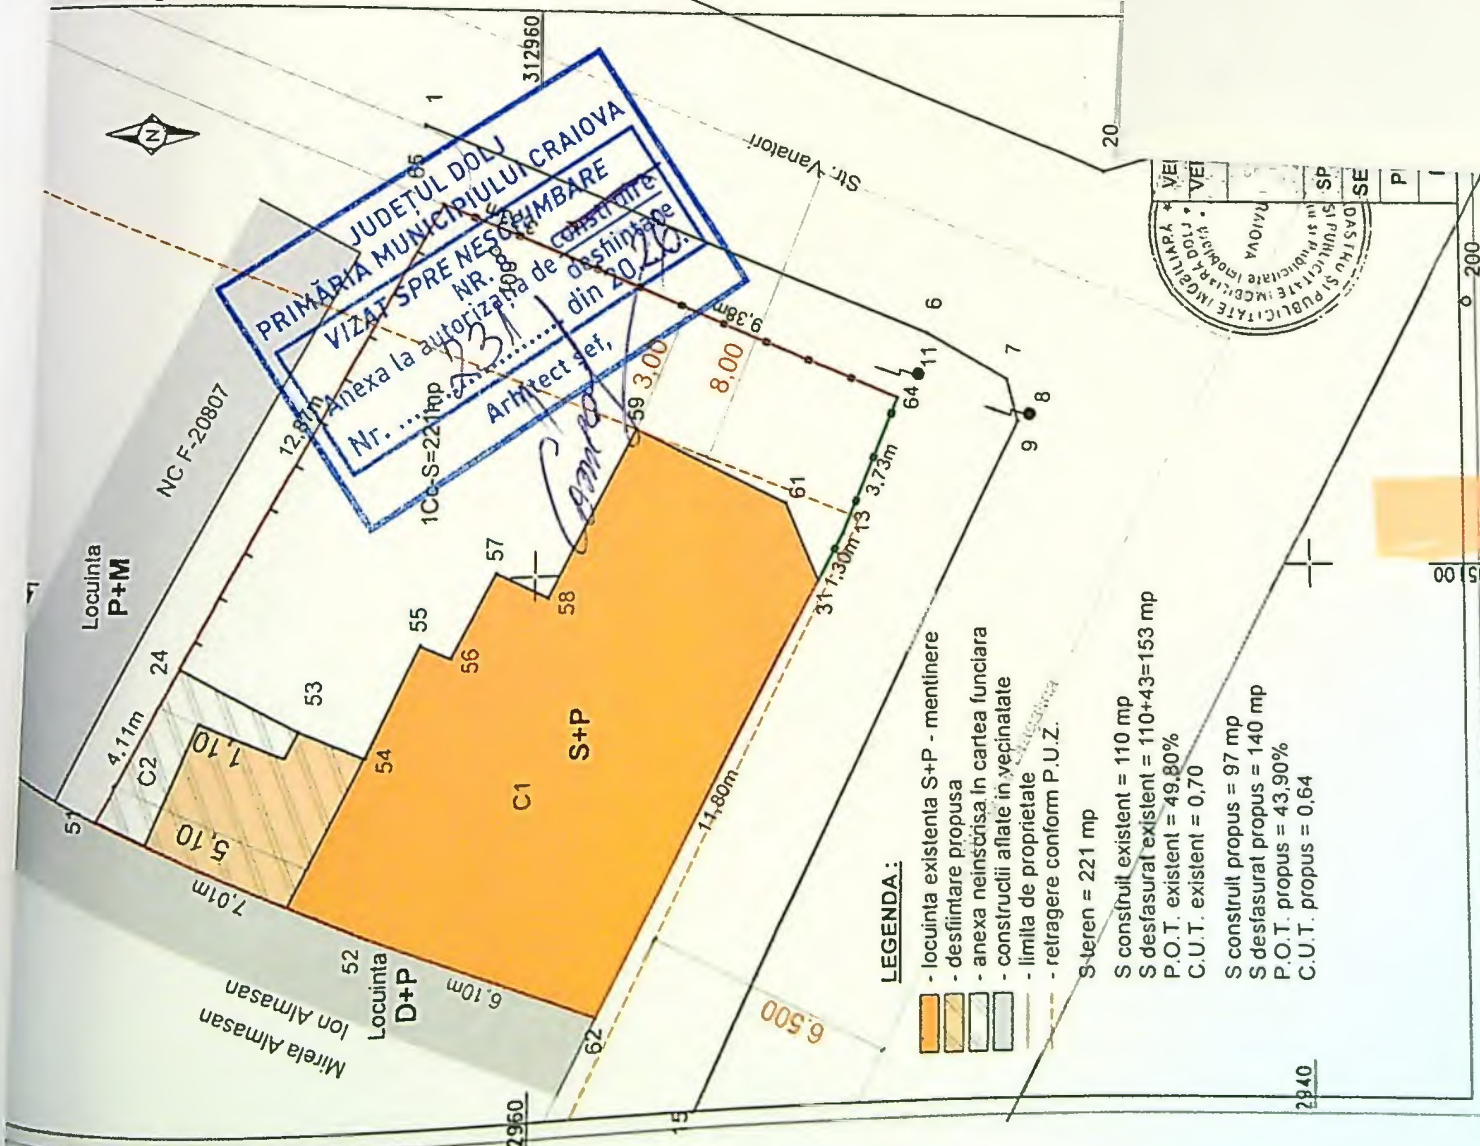

Tatace