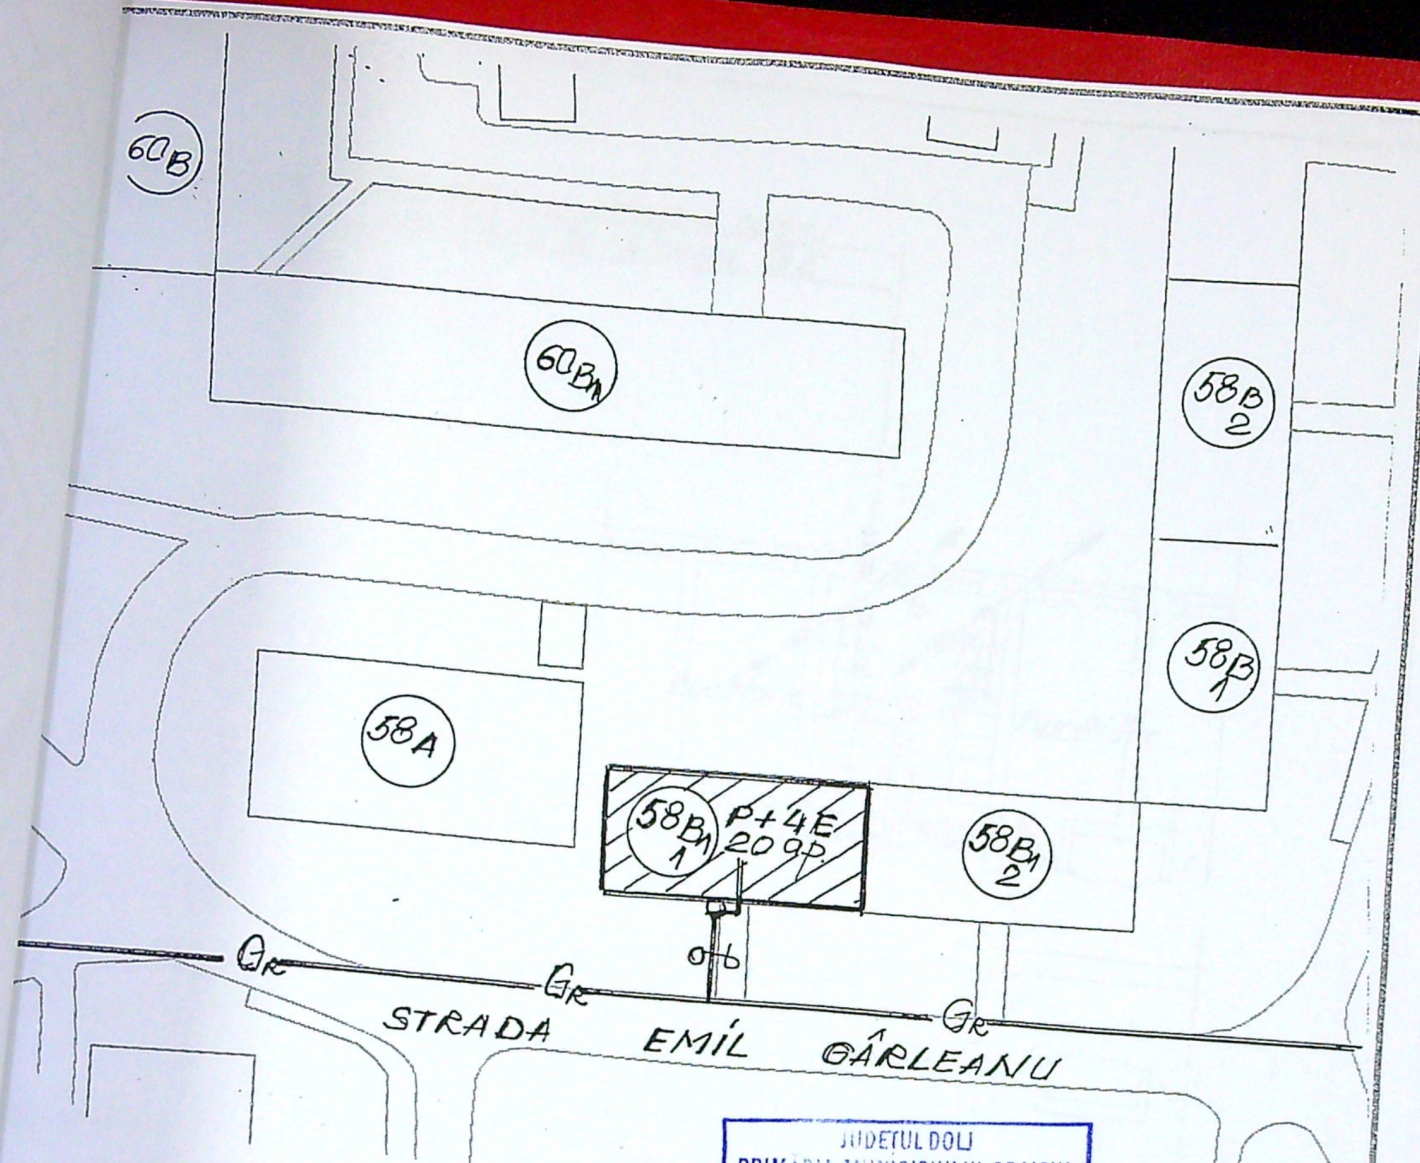


### LEGENDA

- Retea distributie g.n. presiune redusa exist
- Bransament GN -presiune redusa existent 2mm ;
- Post reglare -masurare existent ;
- Instalatie utilizare gaze-naturale-presiune joasa-separata proiectata;
- Imobil pentru care se proiecteaza instalatia de utilizare gn ;

JUDETUL DOLJ  
PRIMARIA MUNICIPIULUI CRAIOVA  
VIZAT SPRE NESCIMBARE  
NR 3  
Anexa la autorizatia de construire  
desinitare  
din 20.12.22  
143

PRIMARIA MUNICIPIULUI CRAIOVA  
LA  
CERTIFICATUL DE URBANISM  
Nr. 2045 din 16.12.22  
Arhitect şef,

### NOTA IMPORTANTA !

Noua instalatie proiectata se va executa aparent in casa scarii a blocului 58B1,sc.1.  
NU SE VOR EXECUTA LUCRARI IN DOMENIUL PUBLIC.

|   |                  |           |            |   |       |
|---|------------------|-----------|------------|---|-------|
| <p><i>expert ing. Dumitrescu D</i> <i>12.12.22</i> <i>A1</i> <i>688/12.12.22</i></p> <p><b>ACMD TEHNO PROIECT SRL</b><br/>J16/1806/2021<br/>Autoriz. Nr.20395-03/08/2021(valabila pana la 02/08/2026)<br/>Tel. 0745771192 ; e-mail: tehno.proiect@yahoo.com</p> |                  |           |            | <p>Benef. BUDREA IOANA<br/>Adresa: STR. EMIL GARLEANU; NR.12;<br/>BL.58B1; SC.1; AP.10-CRAIOVA</p> <p>PR. NR. 628/2022</p> |       |
| SPECIFICATIE   | NUME             | SEMNATURA | SCARA      | SEPARARE INSTALATIE GN IN VEDEREA CONTORIZARII INDIVIDUALE                                                                 | CU+AC |
| SEF PROIECT   | Ing. Draghici C. | <i>CD</i> | 1:500      |   |       |
| PROIECTAT   | Ing. Draghici M  | <i>CD</i> | DATA: 2022 |   |       |
| DESENAT   | Ing. Draghici M  |           |            | PLAN DE SITUATIE   | G1    |