


Suprafata (mp)	579	Adresa imobil	Str.Bariera Vilcii, nr.72 (fost nr.62)
UAT	CRAIOVA		

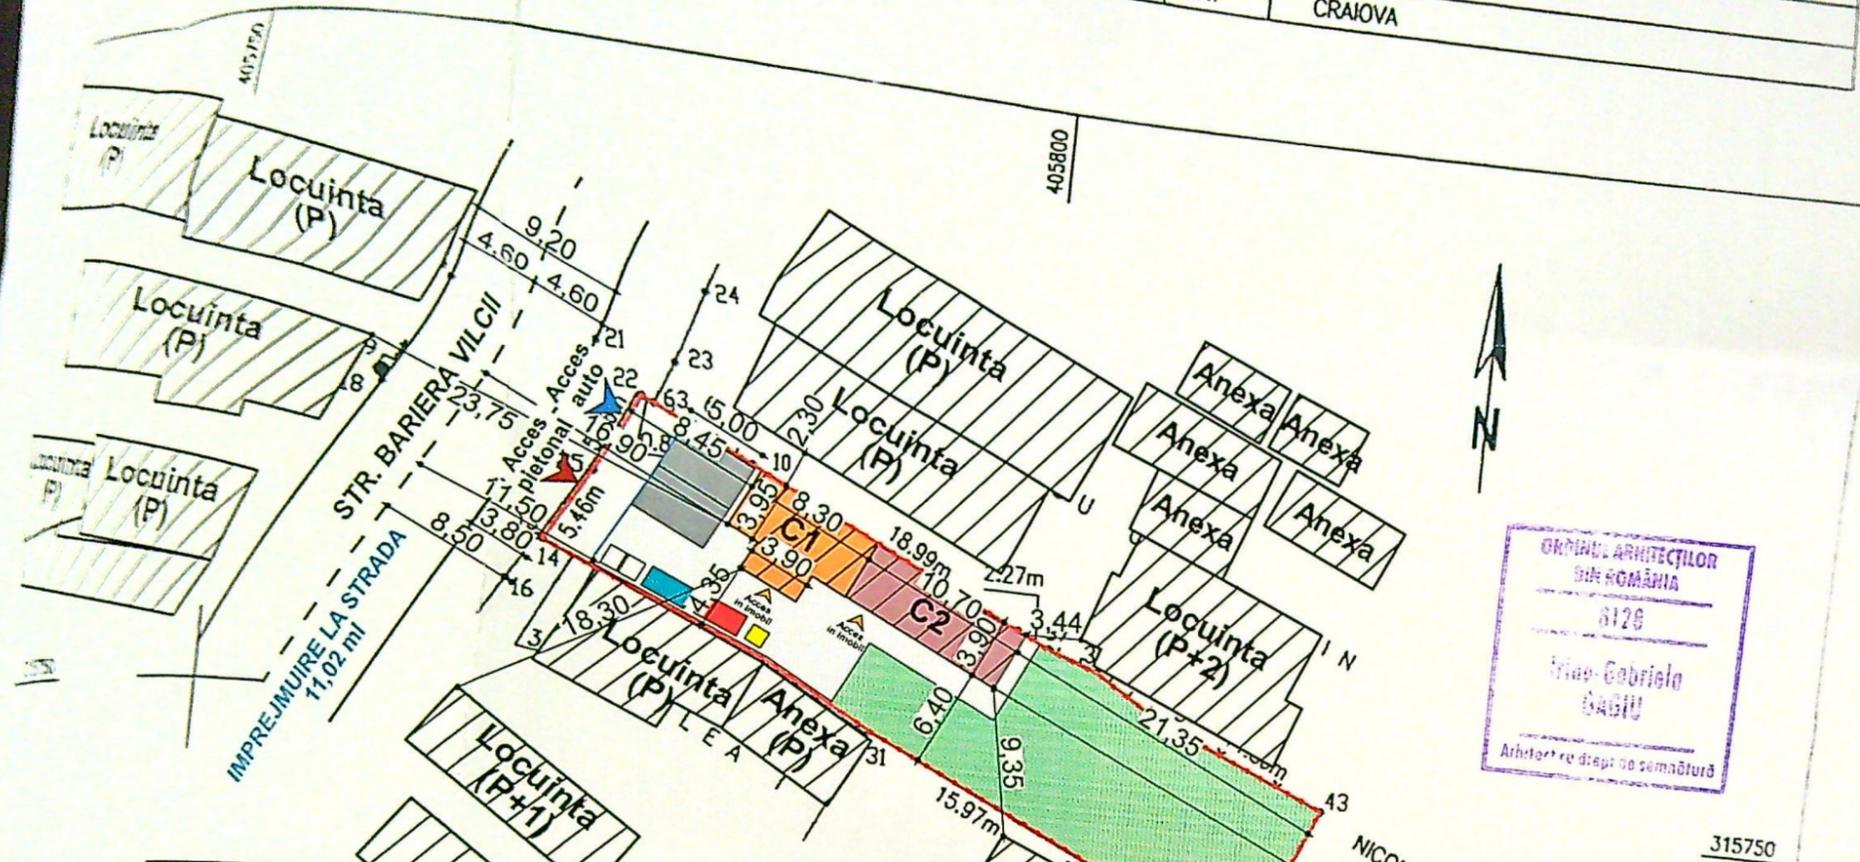

ORDINUL ARHITECTILOR  
DE ROMANIA  
6126  
Tico-Gabriela  
GADIU  
Arhitect re drept de semnatura

**Legenda**

- Limita de proprietate**  
Suprafata = 579,00 mp
- Imprejmuire teren**  
L = 11,02 ml
- C1 - Locuinta parter propusa spre desfiintare**  
 $S_d/S_d = 40,37$  mp
- C2 - Anexa parter propusa spre desfiintare**  
 $S_d/S_d = 43,92$  mp

$S_d/S_d$  total existent = 84,29 mp  
P.O.T. existent = 14,55 %  
C.U.T. existent = 0,14

$S_d/S_d$  total propus = 0,00 mp  
P.O.T. propus = 0,00 %  
C.U.T. propus = 0,00

- PARCAJ PROPUS IN INCINTA / 2 LOC**  
S = 30,00 mp
- ALEI PIETONALE**  
S = 105,00 mp
- SPATII VERZI**  
S = 359,71 mp
- ▲ **ACCES IN IMOBIL EXISTENT**
- ▲ **ACCES AUTO PROPUS**
- ▲ **ACCES PIETONAL EXISTENT**
- PLATFORMA SPALARE ROTI**
- PLATFORMA D. ... PROVIZORIE MATERIALE**
- PLATFORMA D.**
- CONSTRUCTII**

PROIECTARE SI CONSULTANTA  
CIF: RO14591409  
RAY  
CONSULTING  
S.R.L.  
J16/34712002  
CRAIOVA - ROMANIA

JUDEUL ROMANIA  
PRIMARIA MUNICIPIULUI CRAIOVA  
VIZA SPRE NFSCHIMBARE  
Anexa la proiect de construire  
desfiintare  
Nr. 1294 din 20.07.2004

**Mentuni**  
25, 22, 63 si 31, 26 - imprejmuire din gard de beton;  
52 ; 26, 13 si 41, 21 - limita cladire;  
57, 38, 36 - imprejmuire din gard scindura;  
13 si 45, 44, 42, 40, 41 - imprejmuire gard de sirma;

**Mentuni**  
Funciara  
Funciara

Executant: NITESCU MARIN  
Semnatura stampila  
CERTIFICAT  
DE AUTORIZARE