
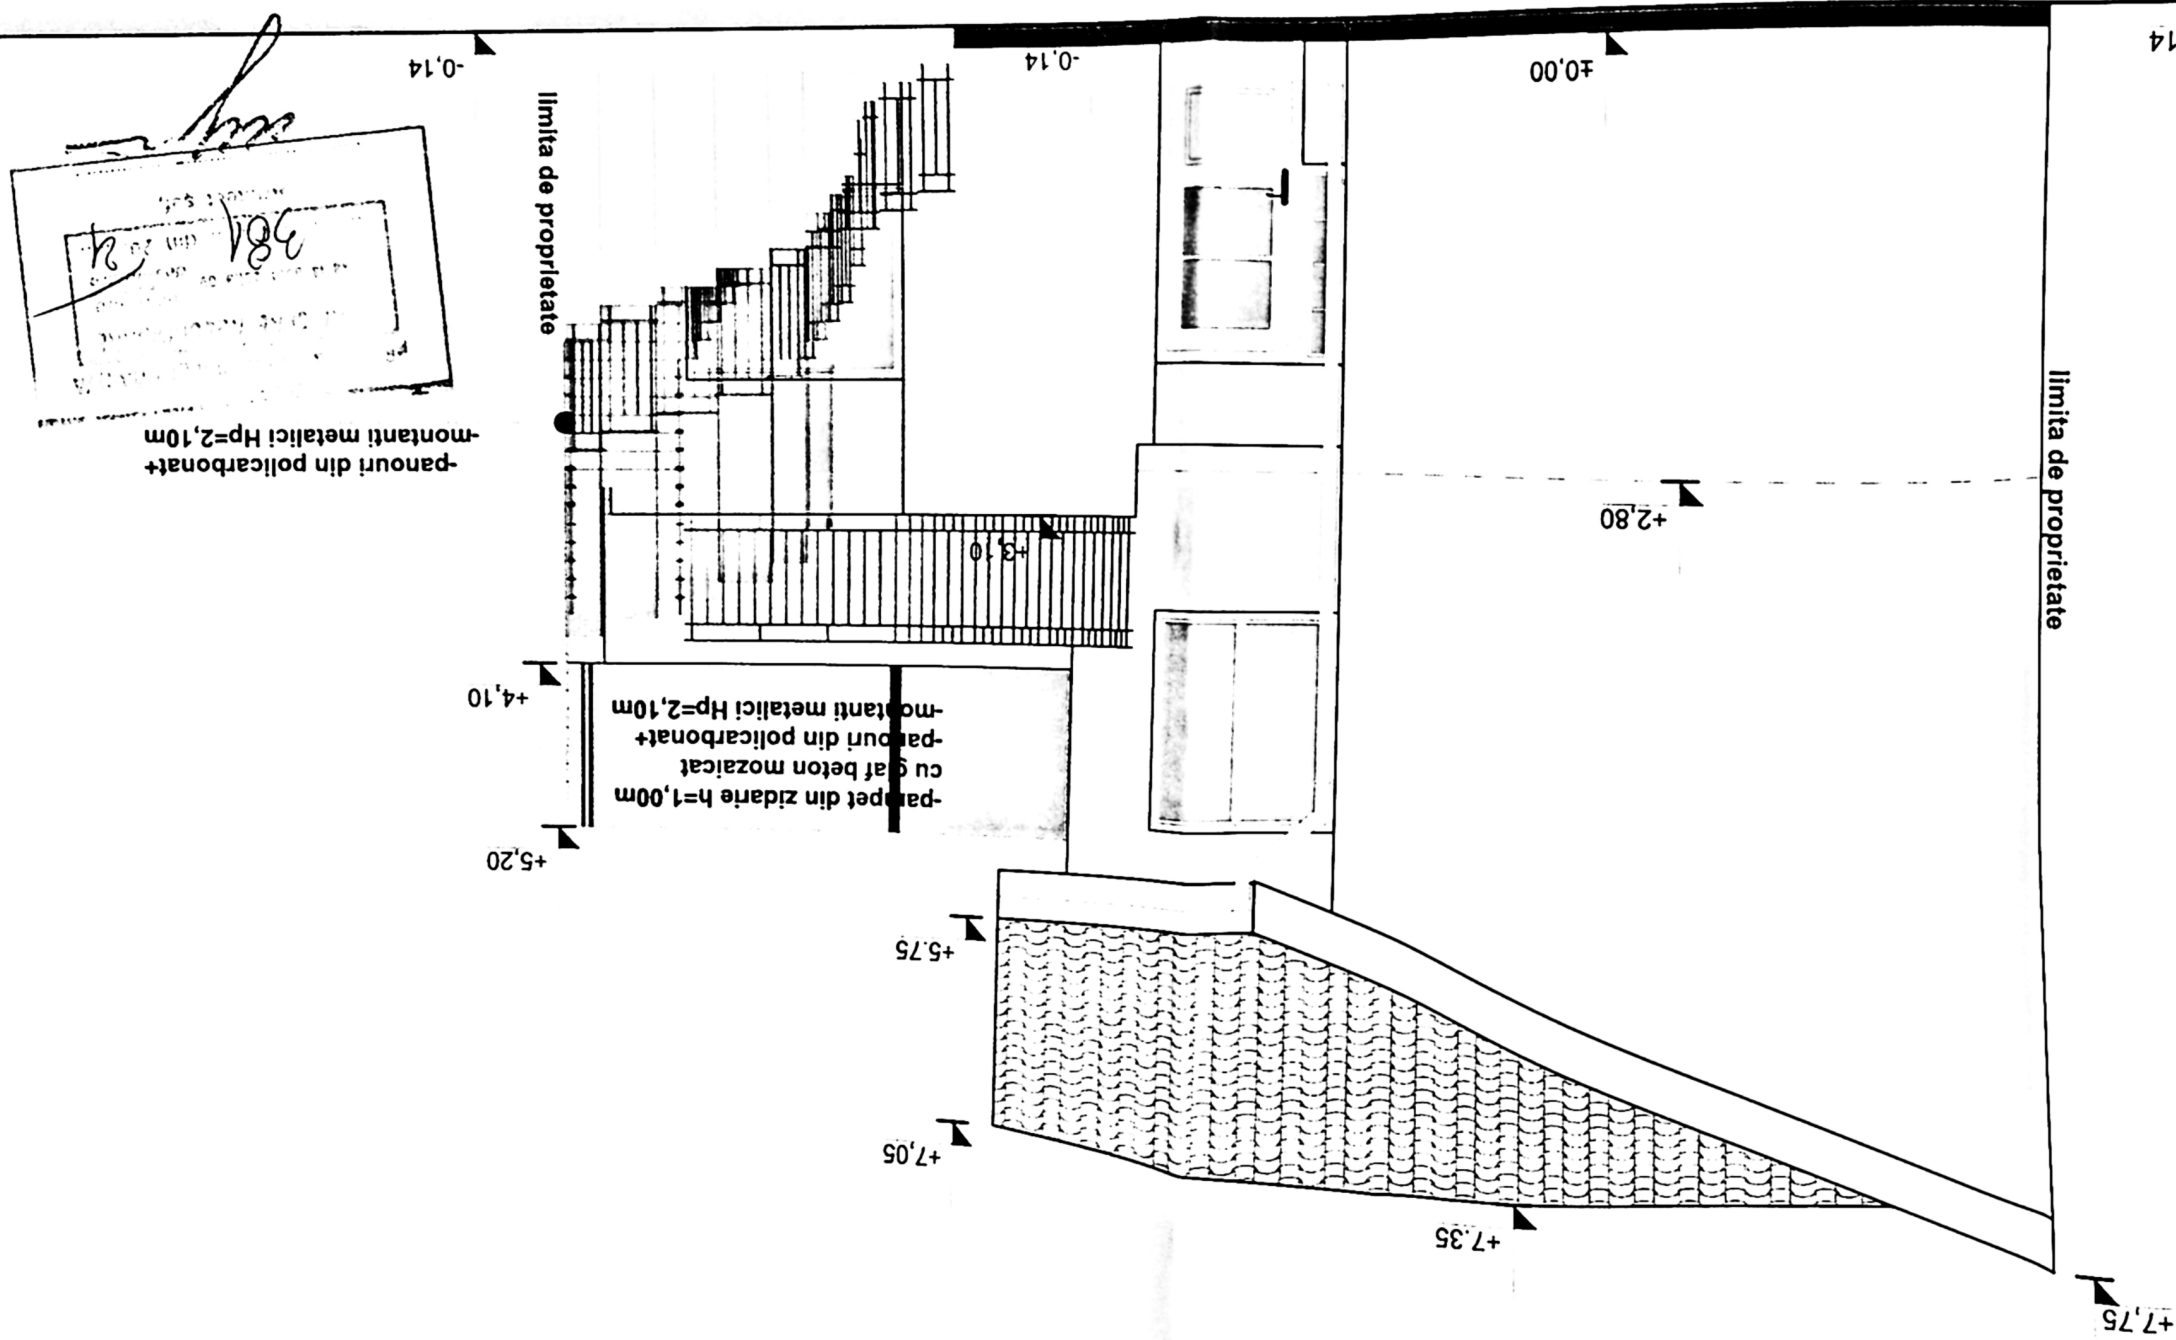


ct nr.
2020
za:
A.C.
nsa
A


REFERAT / EXPERTIZA NR./DATA

VERIFICATOR
EXPERT
SPECIFICATIE
SEF PROIECT
PROIECTAT
DESENAT

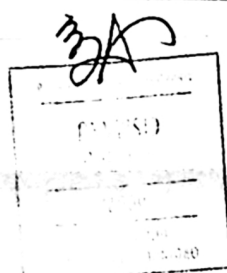


VERIFICATOR
NUME
S.C. SOF
J161
SPECIFICATIE
NUME
SEF PROIECT
Arh.CISMAR
PROIECTAT
Arh.CISMAR
DESENAT
Arh.CISMAR

Arhitect S.C.
381
din 20.08
Arhitect S.C.
381
din 20.08

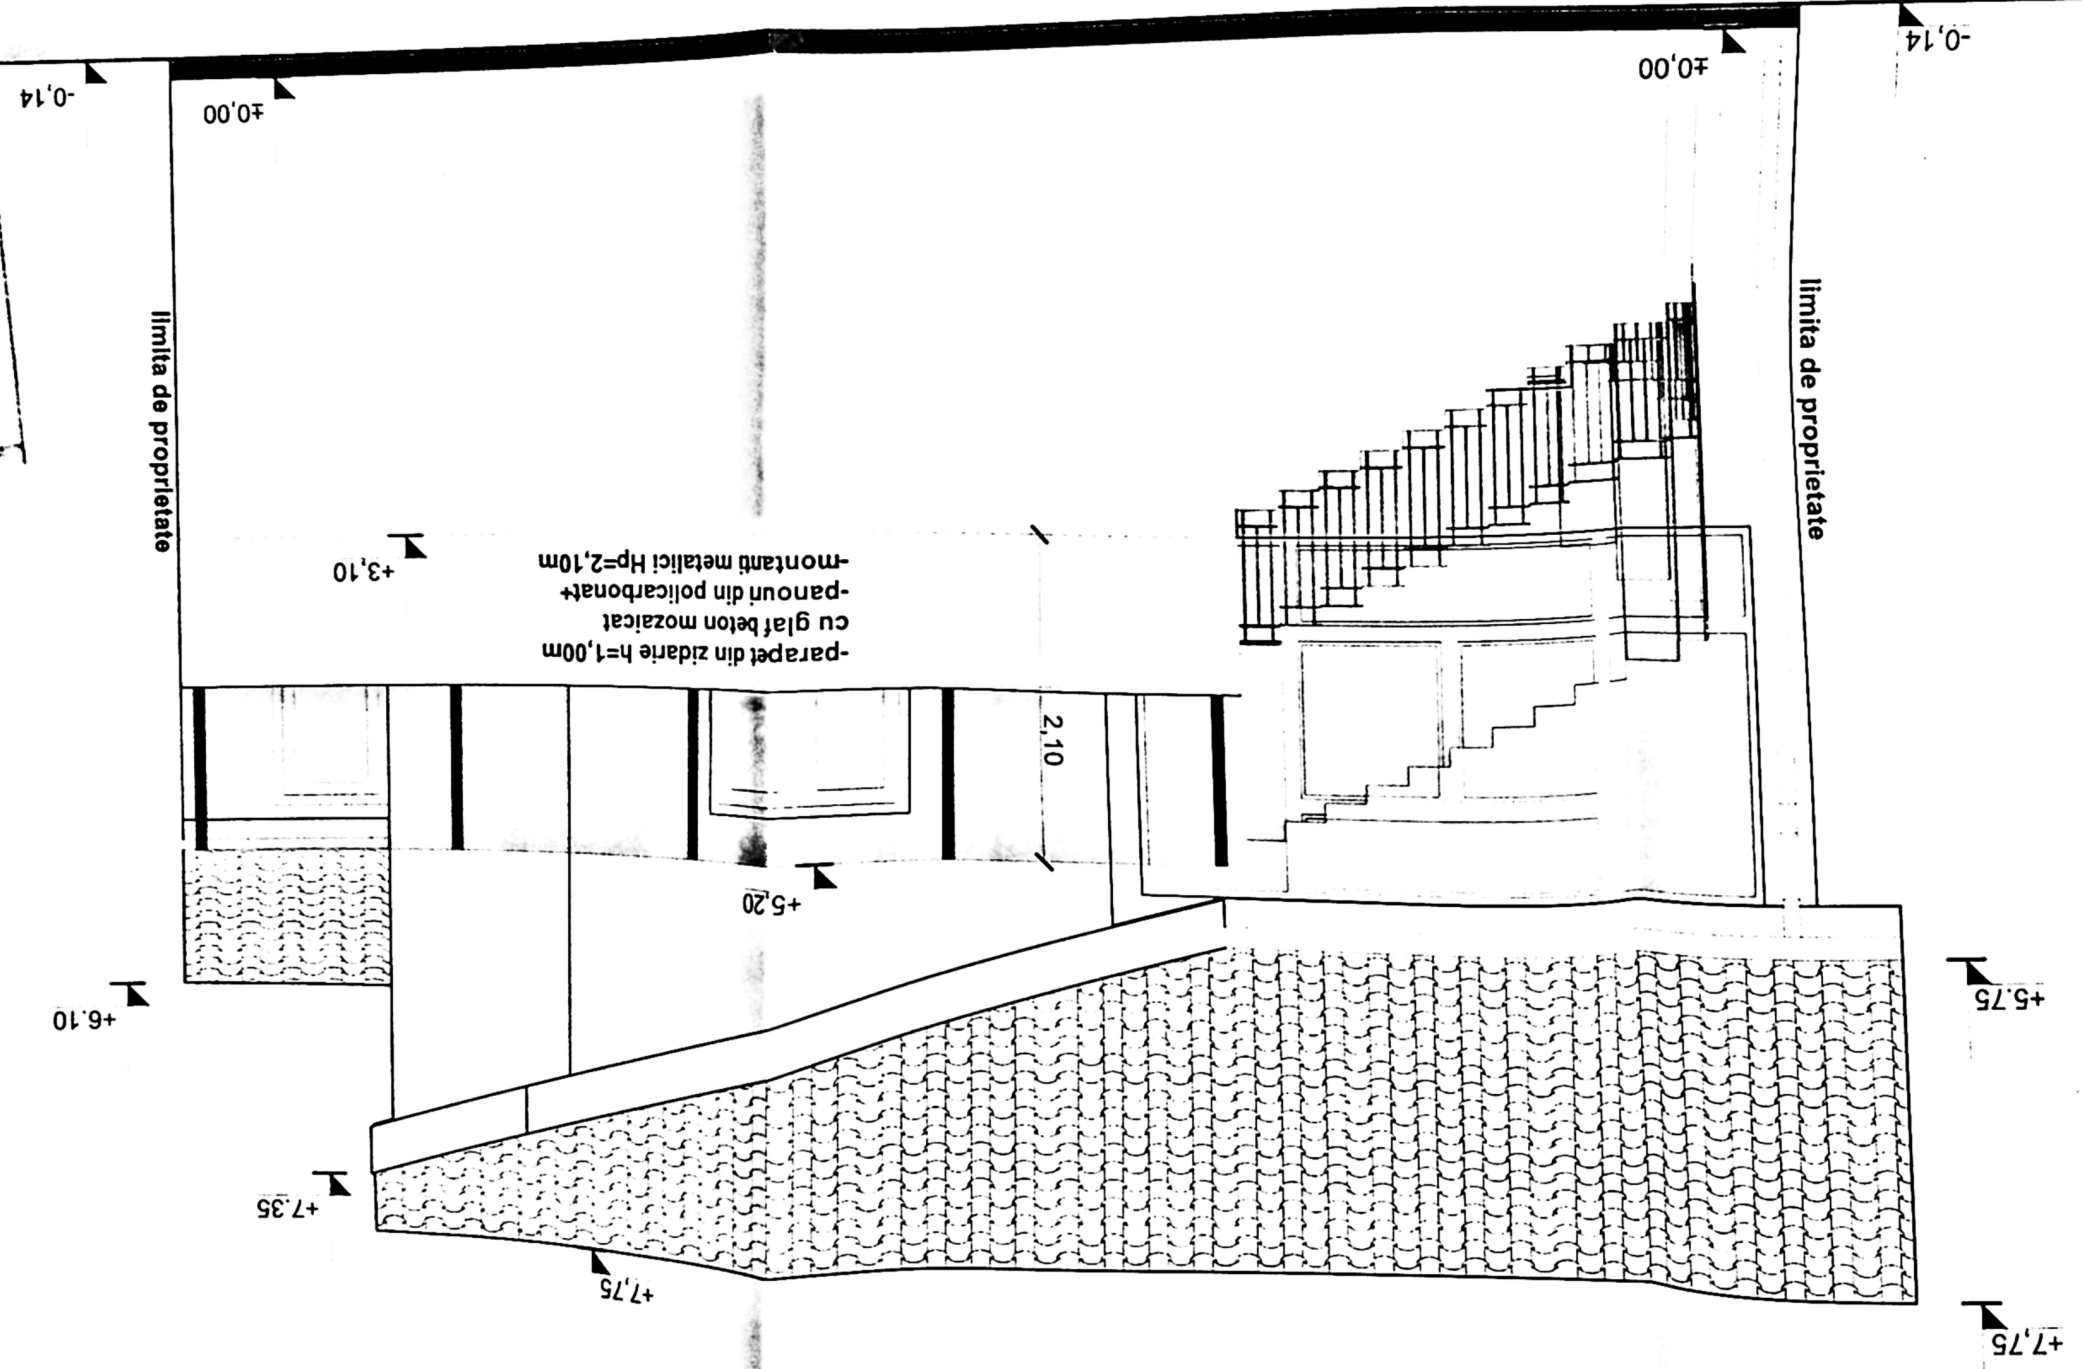


VERIFICATOR
NUME
S.C. SOFTPI
J16/15:
SPECIFICATIE NUME
SEF PROIECT Ah.CISMARU /
PROIECTAT Ah.CISMARU /
DESENAT Ah.CISMARU /

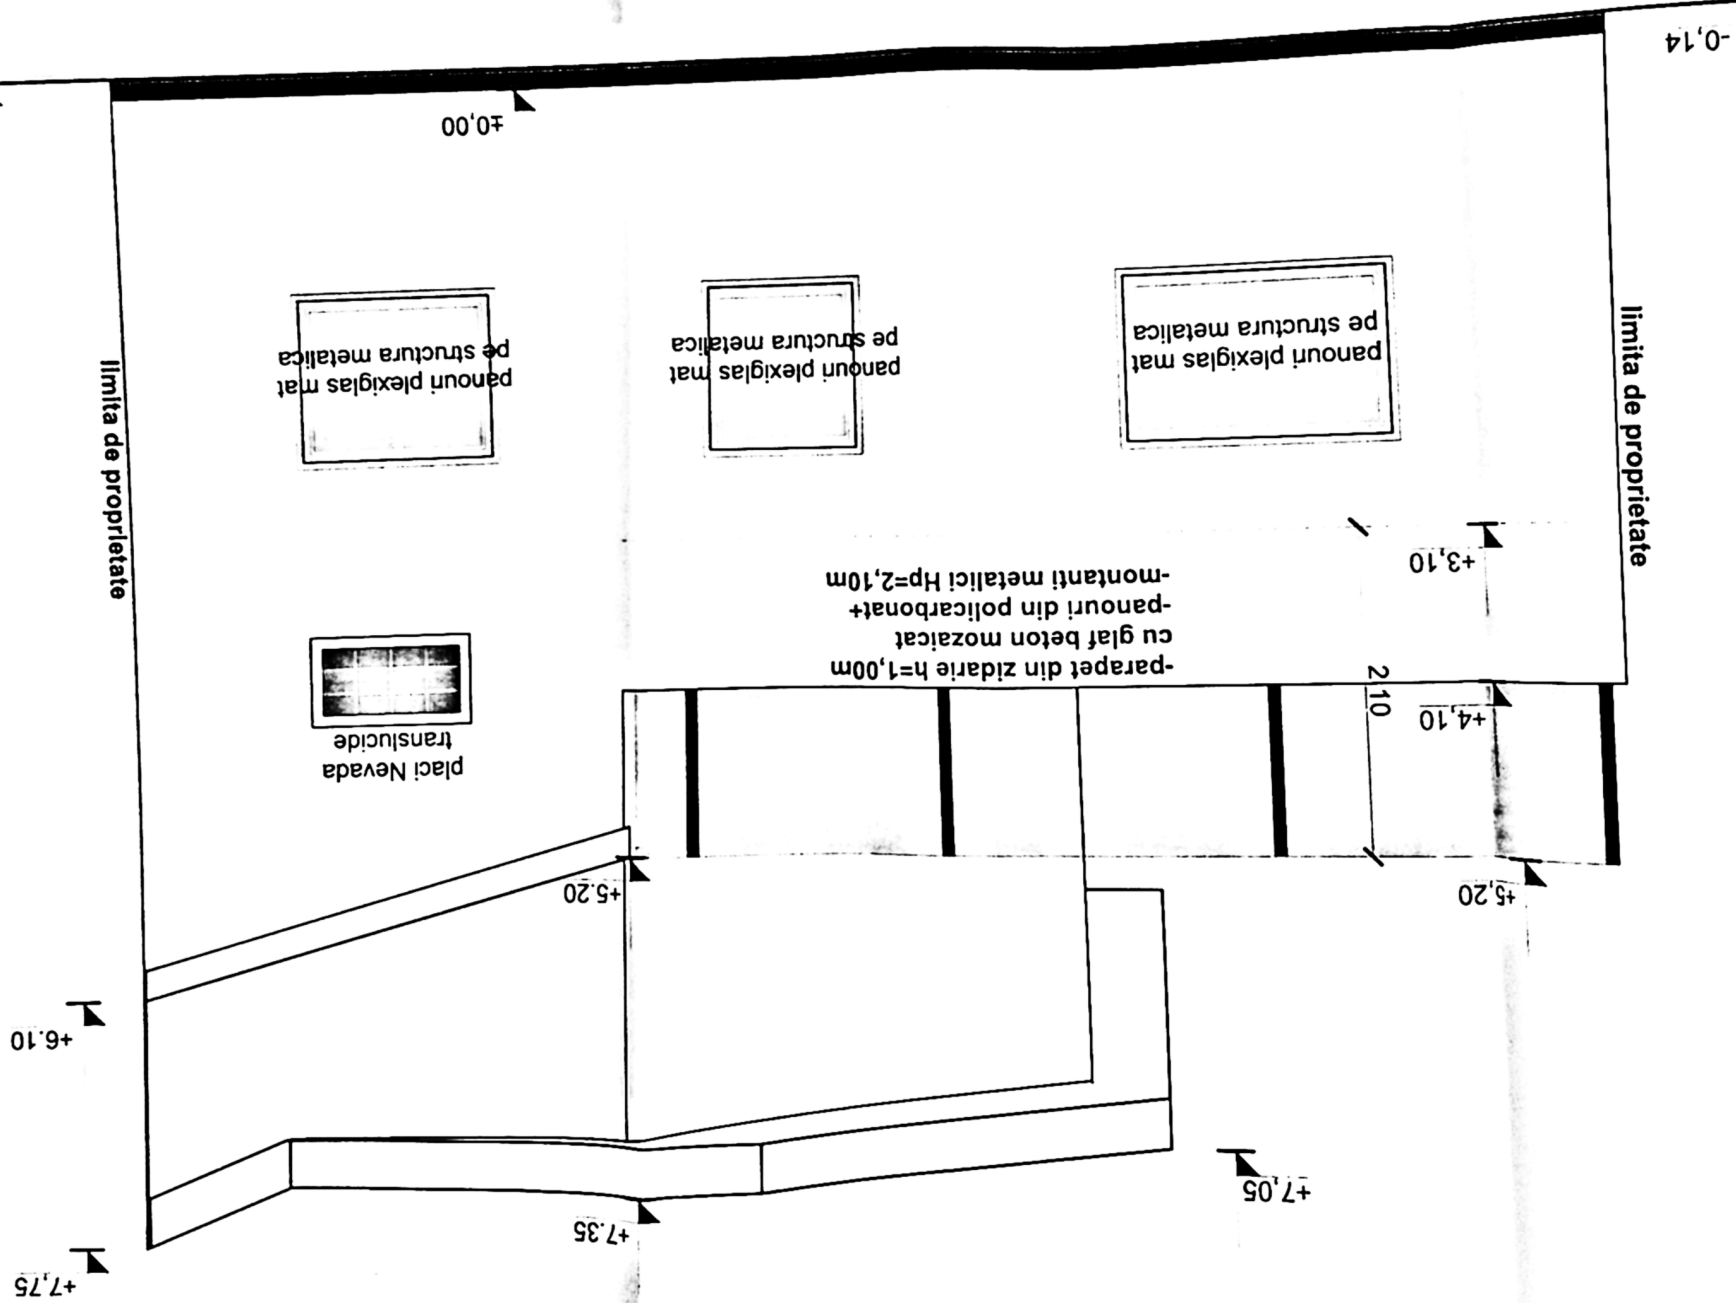

381
24

VERIFICATOR
EXPERT
NUME
S.C. SOFTI
J16/1
SPECIFICATIE
NUME
SEF PROIECT
Am. CISMAR
PROIECTAT
DESENAT
Am. CISMAR
Am. CISMAR

VERITIXA NR./DATA

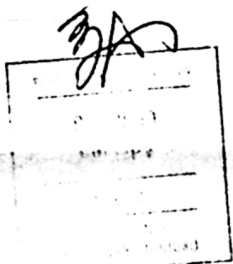

-0,14

±0,00

±0,00

-0,14

limita de proprietate

limita de proprietate

+6,10

+7,75

+7,75

