


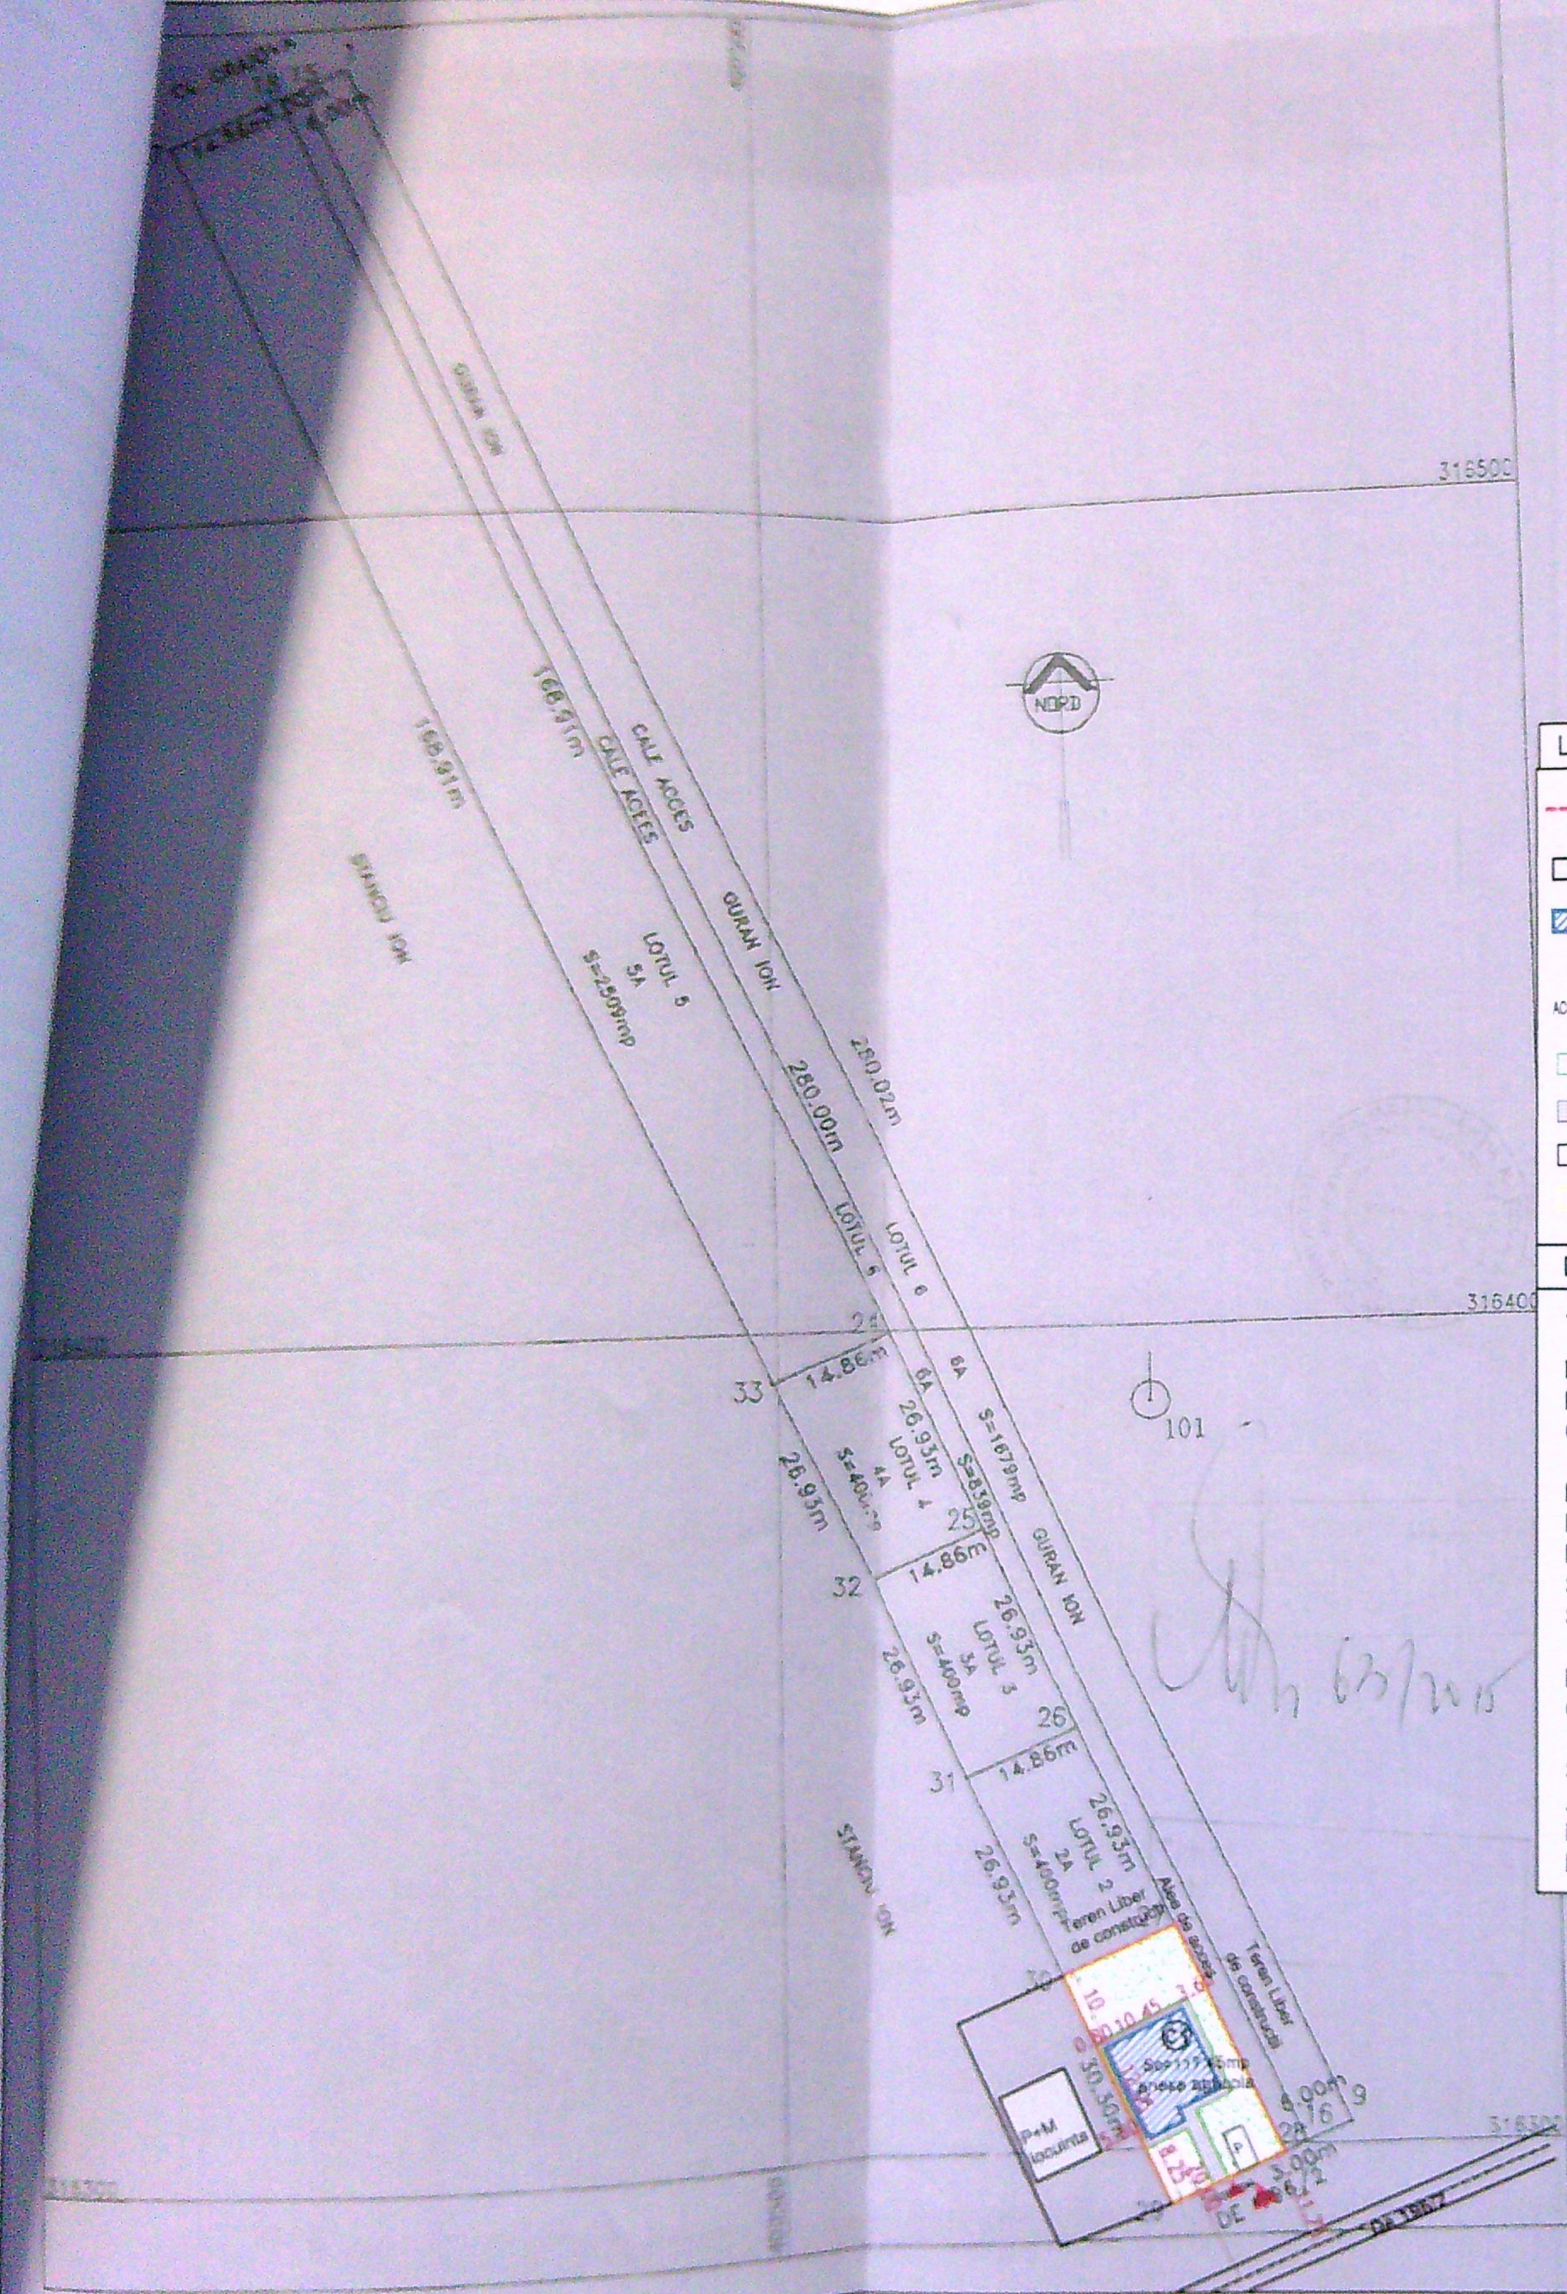

LEGENDA :

	Limita de proprietate
	Construcții existente
	Construcție propusă
	Acces auto pe teren
	Acces pietonal pe teren
	Spatiu verde
	Alei pietonale
	Parcare
	Imprejurire


DATE TEHNICE :

Arie teren:	450 mp
Existent:	00,00%
POT existent:	0,000
CUT existent:	
Propus:	Parter
Regim inaltime:	Anexa agricola
Funcțiune:	117.45 mp
Sc C1 propusă:	117.45 mp
Sd C1 propusă:	26,10%
POT propus:	0,281
CUT propus:	
Spatii verzi :	S= 296,95 mp
Alei pietonale:	S= 23,10 mp
Parcaje:	1 loc - S= 12,50mp
Imprejurire:	L= 90,32 ml, H=2,00 m



Proiect Nr.	132/2020
Faza	D.T.A.C.+ P.Th.
Planşa nr.	A 02

Fatada sud-est scara 1:50

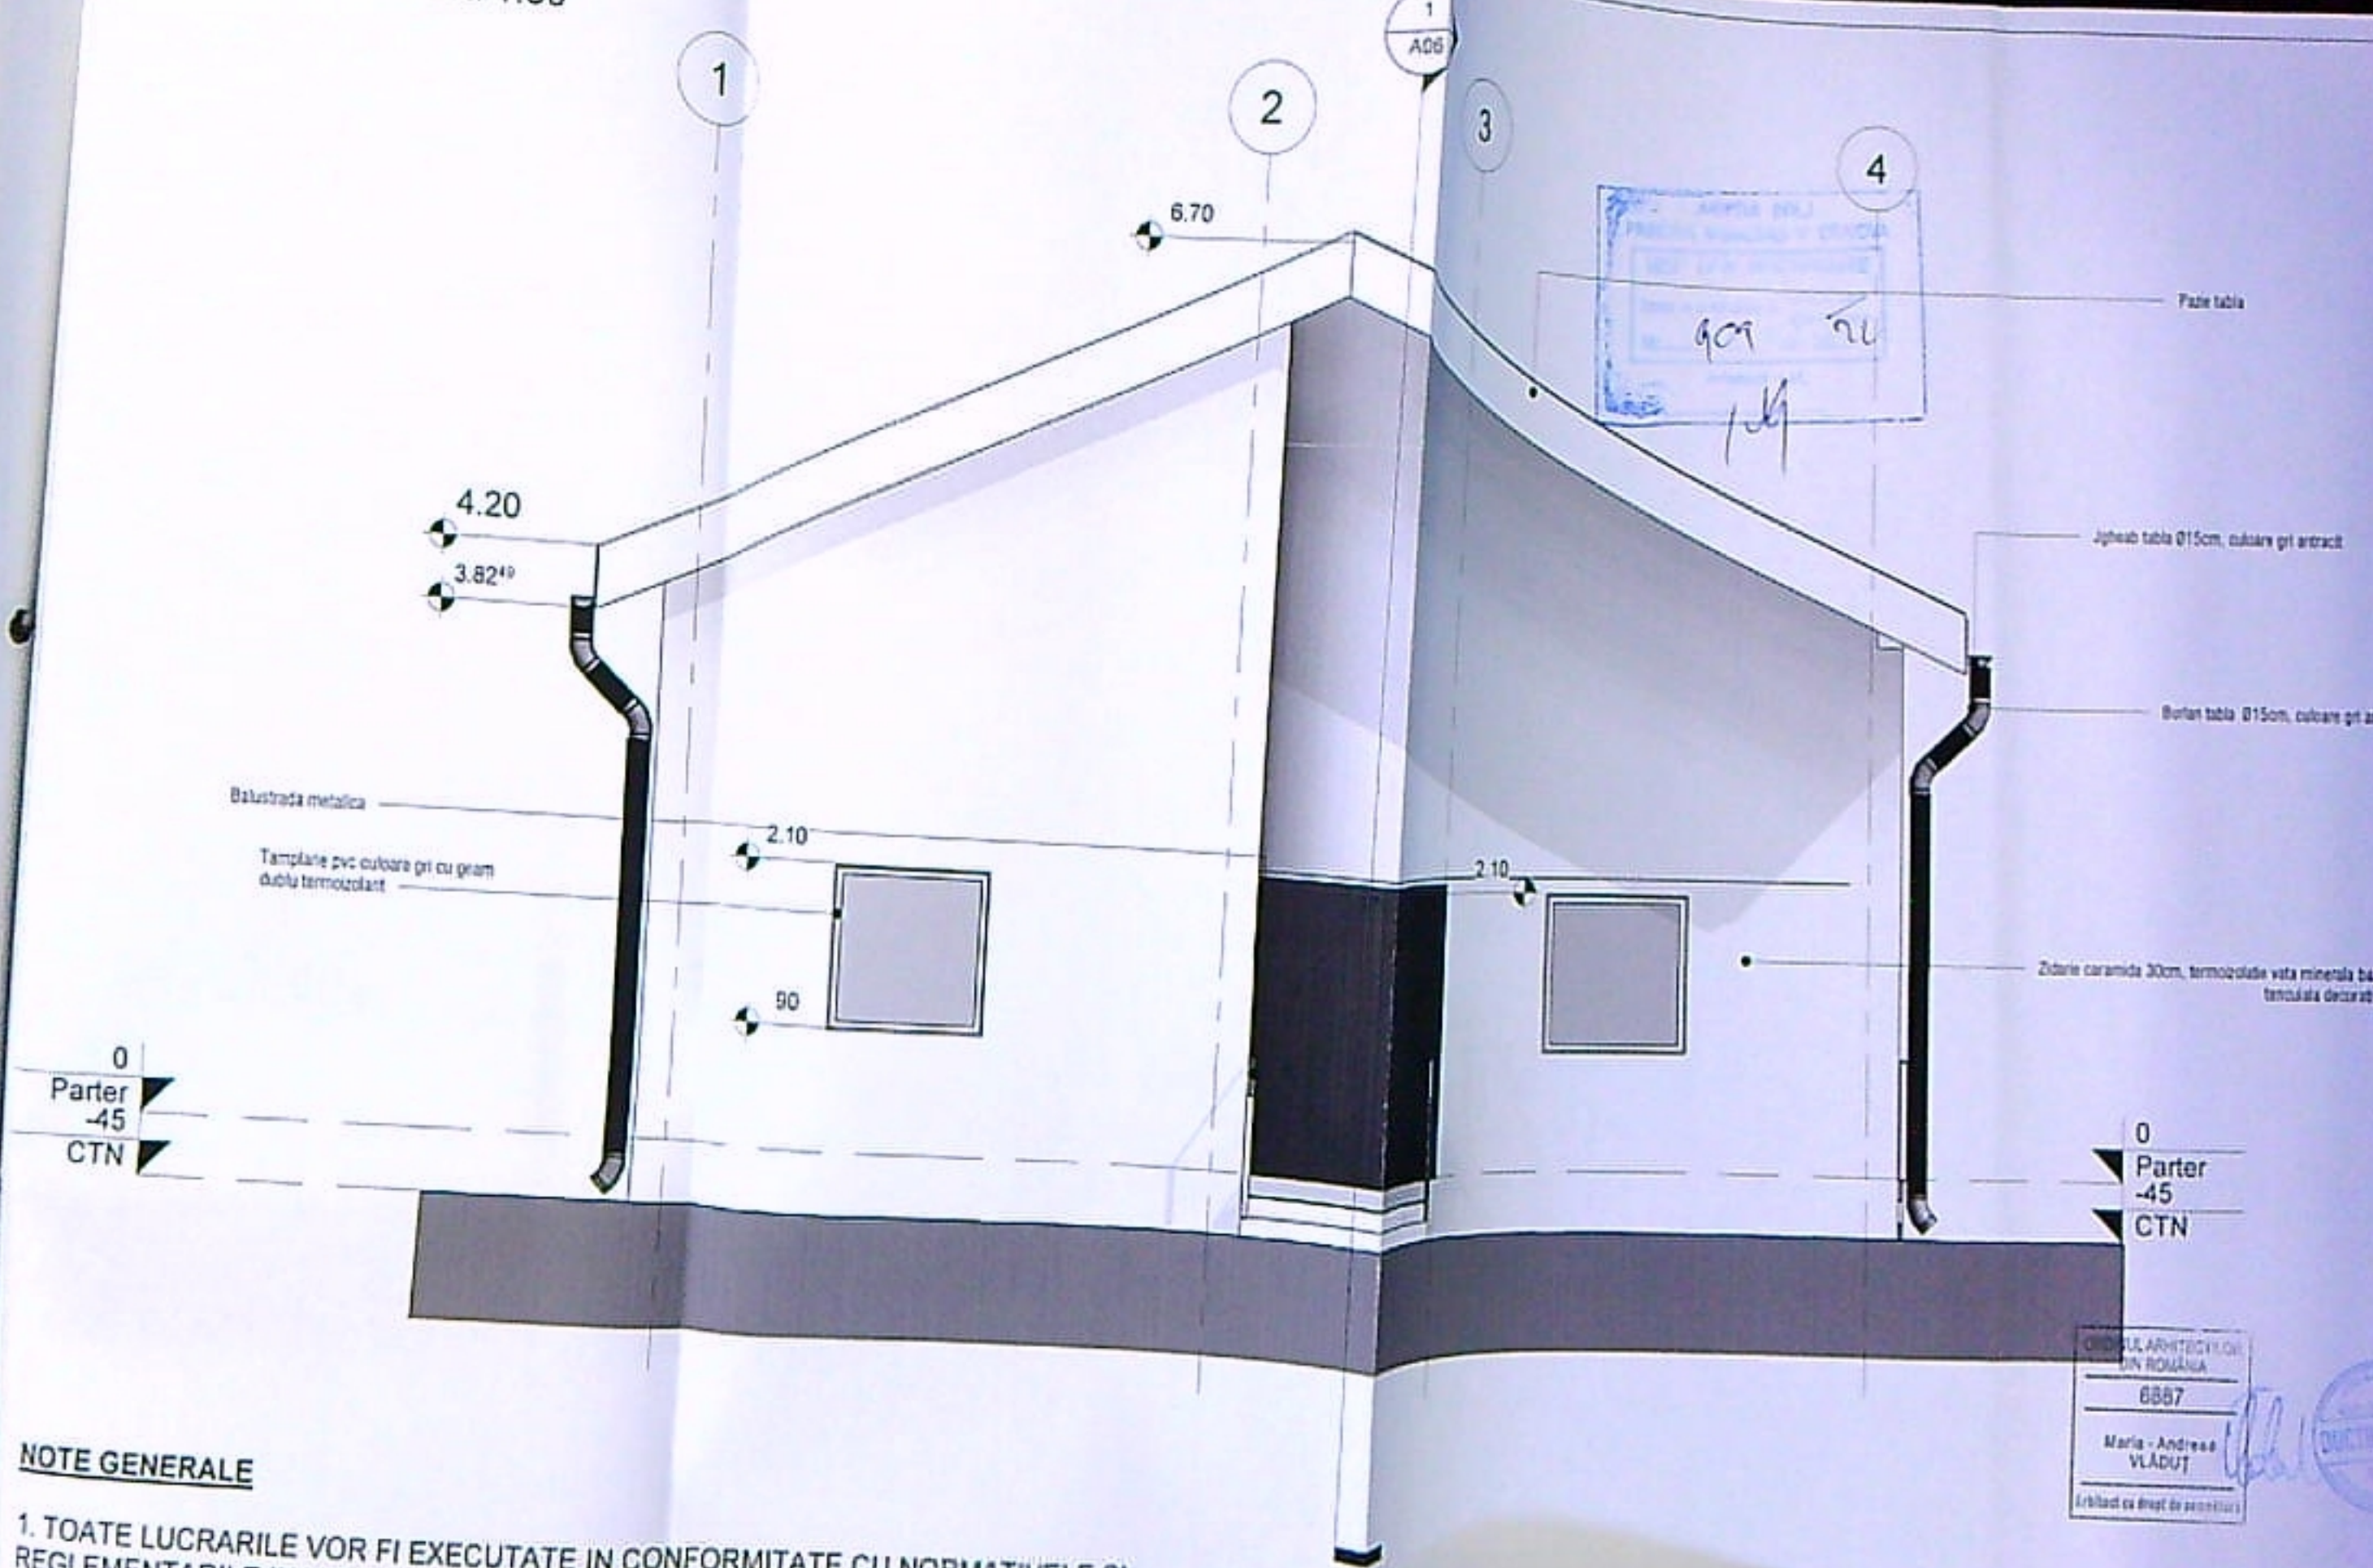

NOTE GENERALE

1. TOATE LUCRARILE VOR FI EXECUTATE IN CONFORMITATE CU NORMATIVELE SI REGLEMENTARILE IN VIGOARE, INCLUSIV NORMELE DE PROTECTIE LA ACTIUNEA FOCULUI.
2. STABILIREA COTEI ± 0.00 S-A EFECTUAT PE BAZA RIDICARII TOPO FURNIZATE DE BENEFICIAR.
3. AMPLASAREA SI DIMENSIUNILE ELEMENTELOR STRUCTURALE (STALPI, GRINZI, PLACI, ETC) SE VA FACE CONFORM DESENE REZISTENTA. DISCREPANTELE SE VOR COMUNICA
4. SE VA CONSULTA PROIECTUL DE INSTALATII ELECTRICE PENTRU DISTRIBUIREA ENERGIEI ELECTRICE, ILUMINARE, DENUMIRI, CERINTE SI ALTE ELEMENTE CONEXE.
5. DIMENSIUNILE INTERIOARE SUNT FIGURATE LA FATA ZIDARIEI, MAI PUTIN ZONELE MARCATE.
6. FINISAJELE...

PROIECTANT GENERAL

BENEFICIAR


LA BECHERESCU

PROIECT

DATA


DATA

Fatada nord-vest scara 1:50

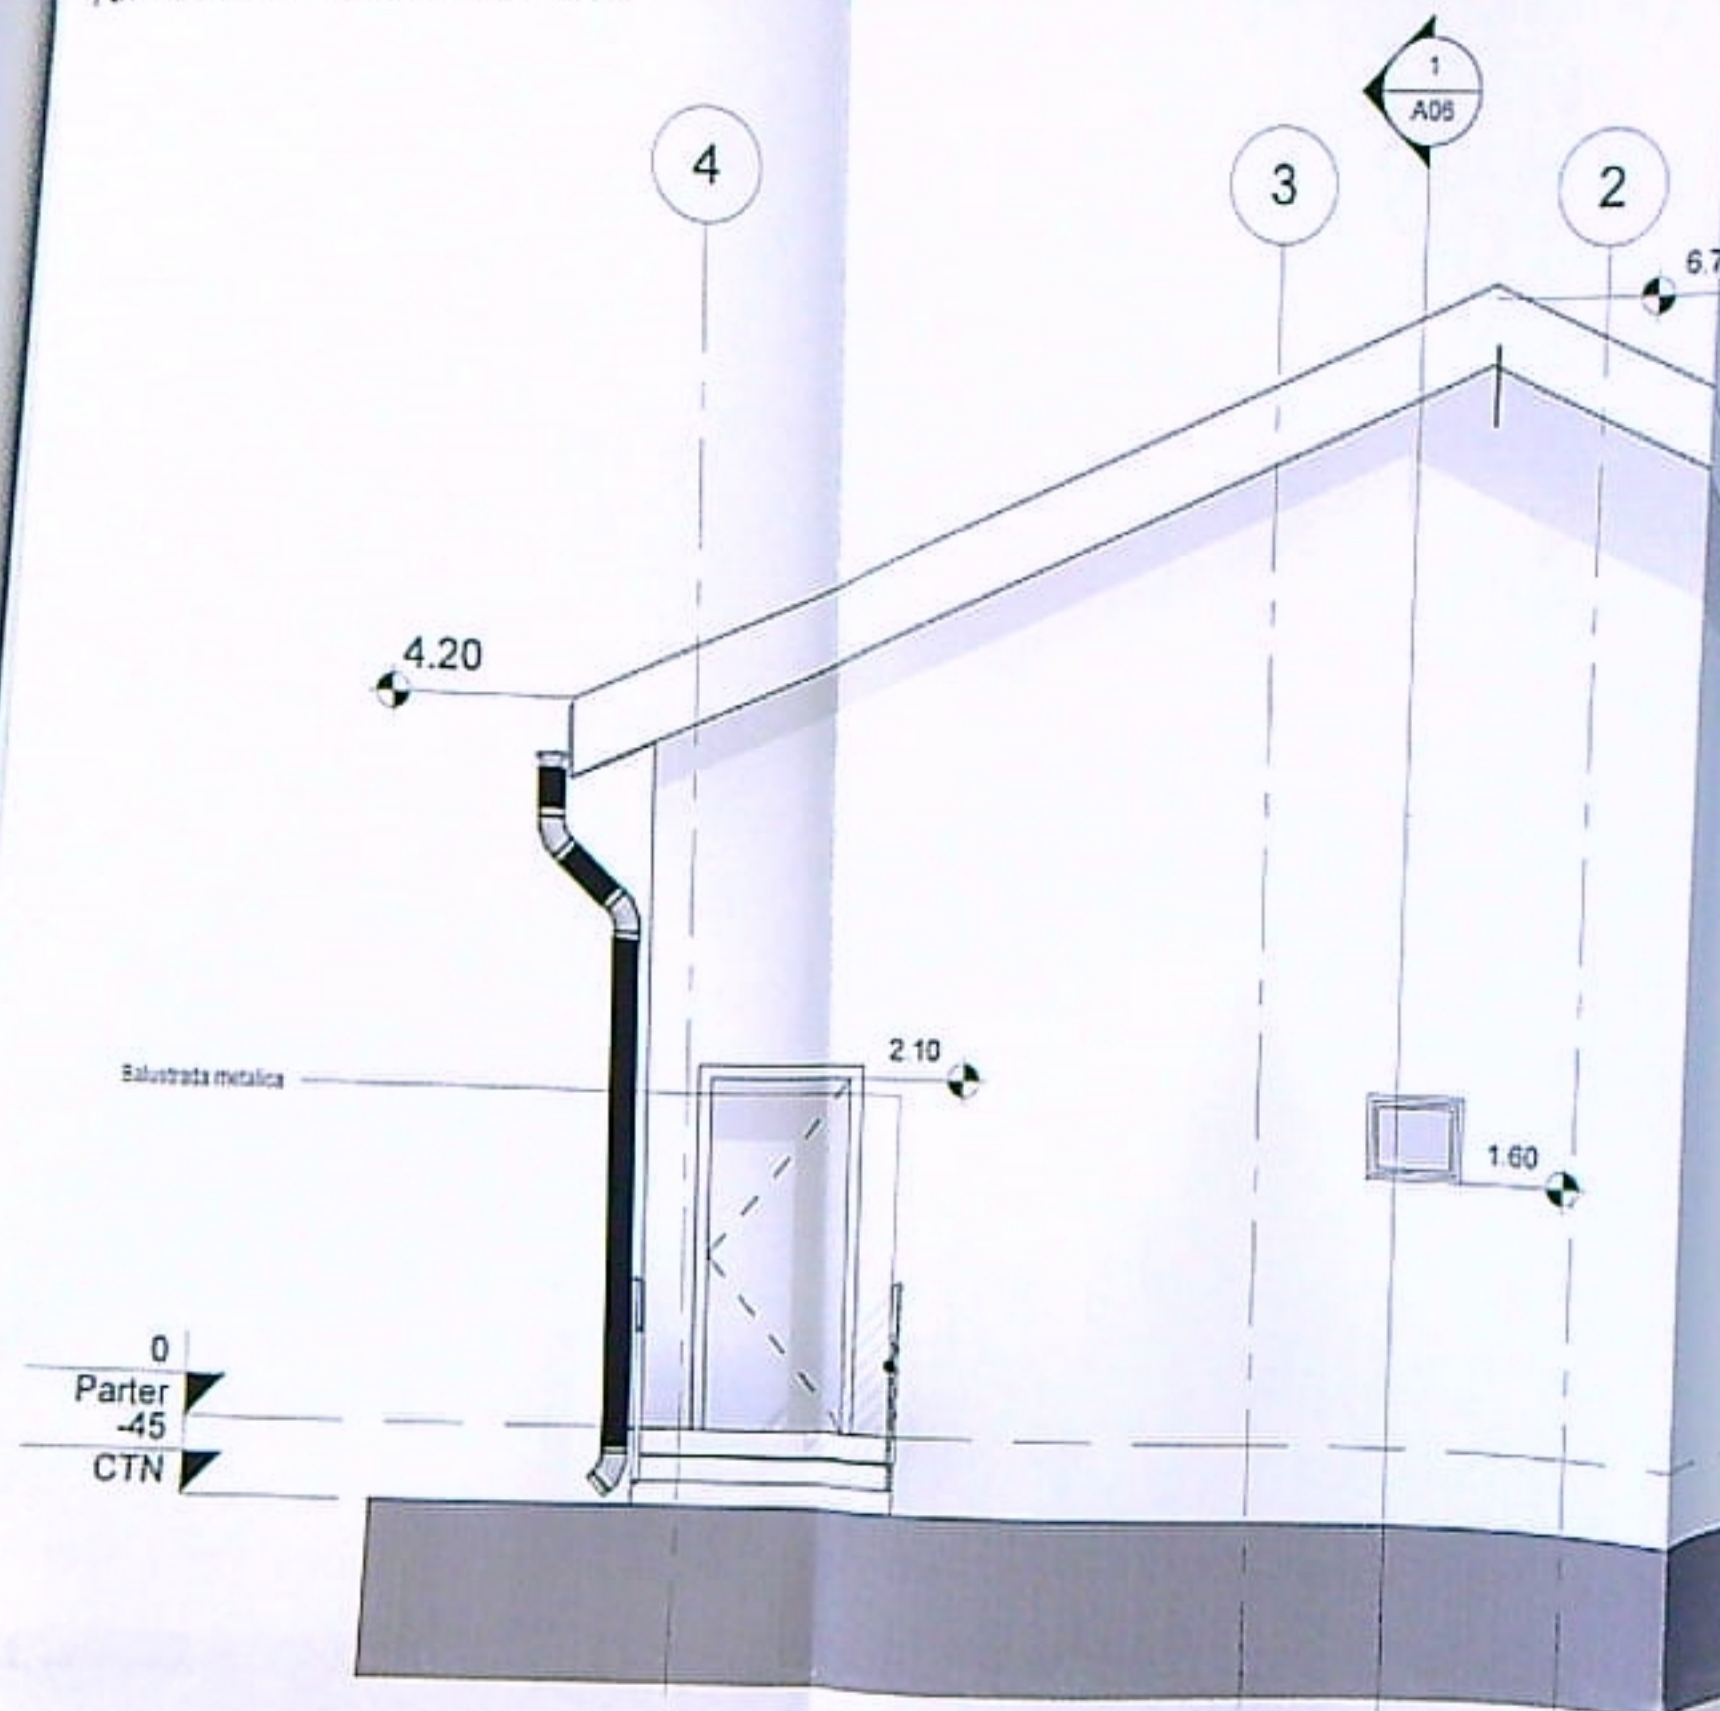


NOTE GENERALE

1. TOATE LUCRARILE VOR FI EXECUTATE IN CONFORMITATE CU NORMATIVELE SI REGLEMENTARILE IN VIGOARE, INCLUSIV NORMELE DE PROTECTIE LA ACTIUNEA FOCULUI.
2. STABILIREA COTEI ± 0.00 S-A EFECTUAT PE BAZA RIDICARII TOPO FURNIZATE DE BENEFICIAR.
3. AMPLASAREA SI DIMENSIUNILE ELEMENTELOR STRUCTURALE (STALPI, GRINZI, PLACI, ETC) SE VA FACE CONFORM DESENE REZISTENTA. DISCREPANTELE SE VOR COMUNICA
4. SE VA CONSULTA PROIECTUL DE INSTALATII ELECTRICE PENTRU DISTRIBUIREA ENERGIEI ELECTRICE, ILUMINARE, DENUMIRI, CERINTE SI ALTE ELEMENTE CONEXE.
5. DIMENSIUNILE INTERIOARE SUNT FIGURATE LA FATA ZIDARIEI, MAI PUTIN ZONELE MARCATE.
6. FINISAJELE SUNT MENTIONATE IN TABELUL DE FINISAJE

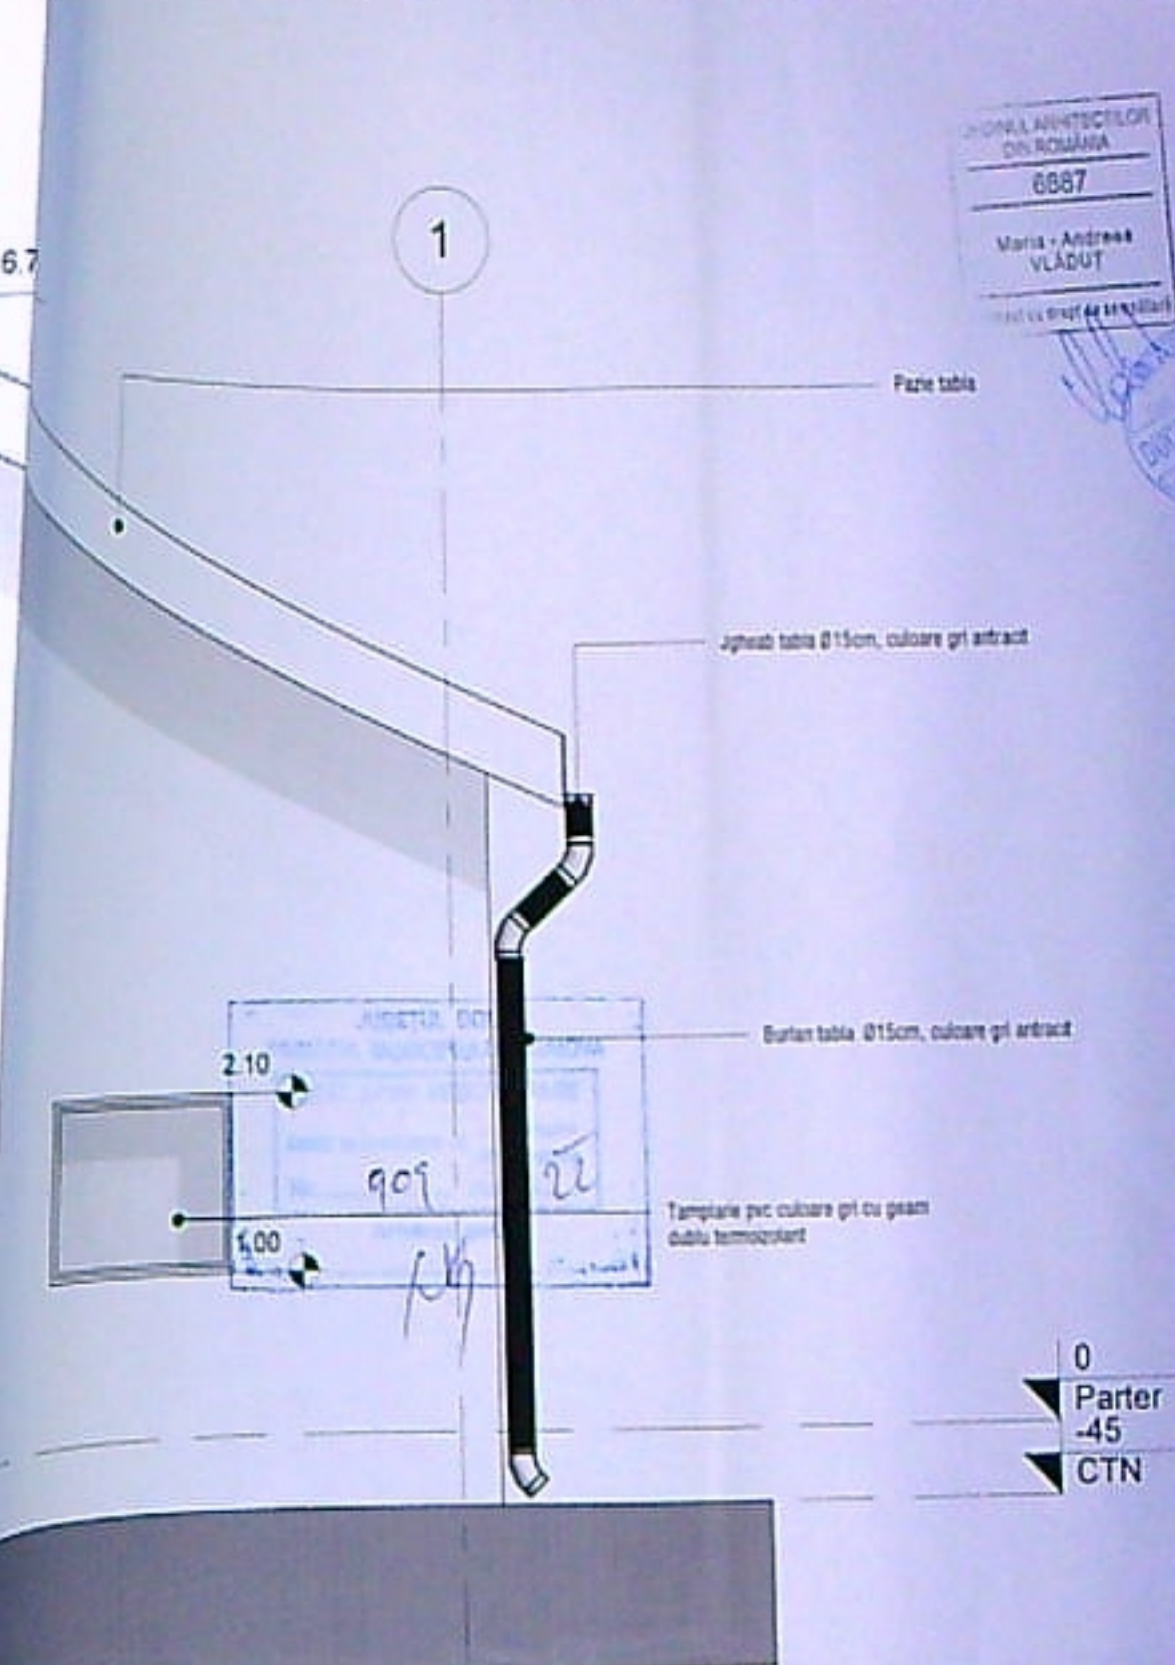

fatada nord-est scara 1:50

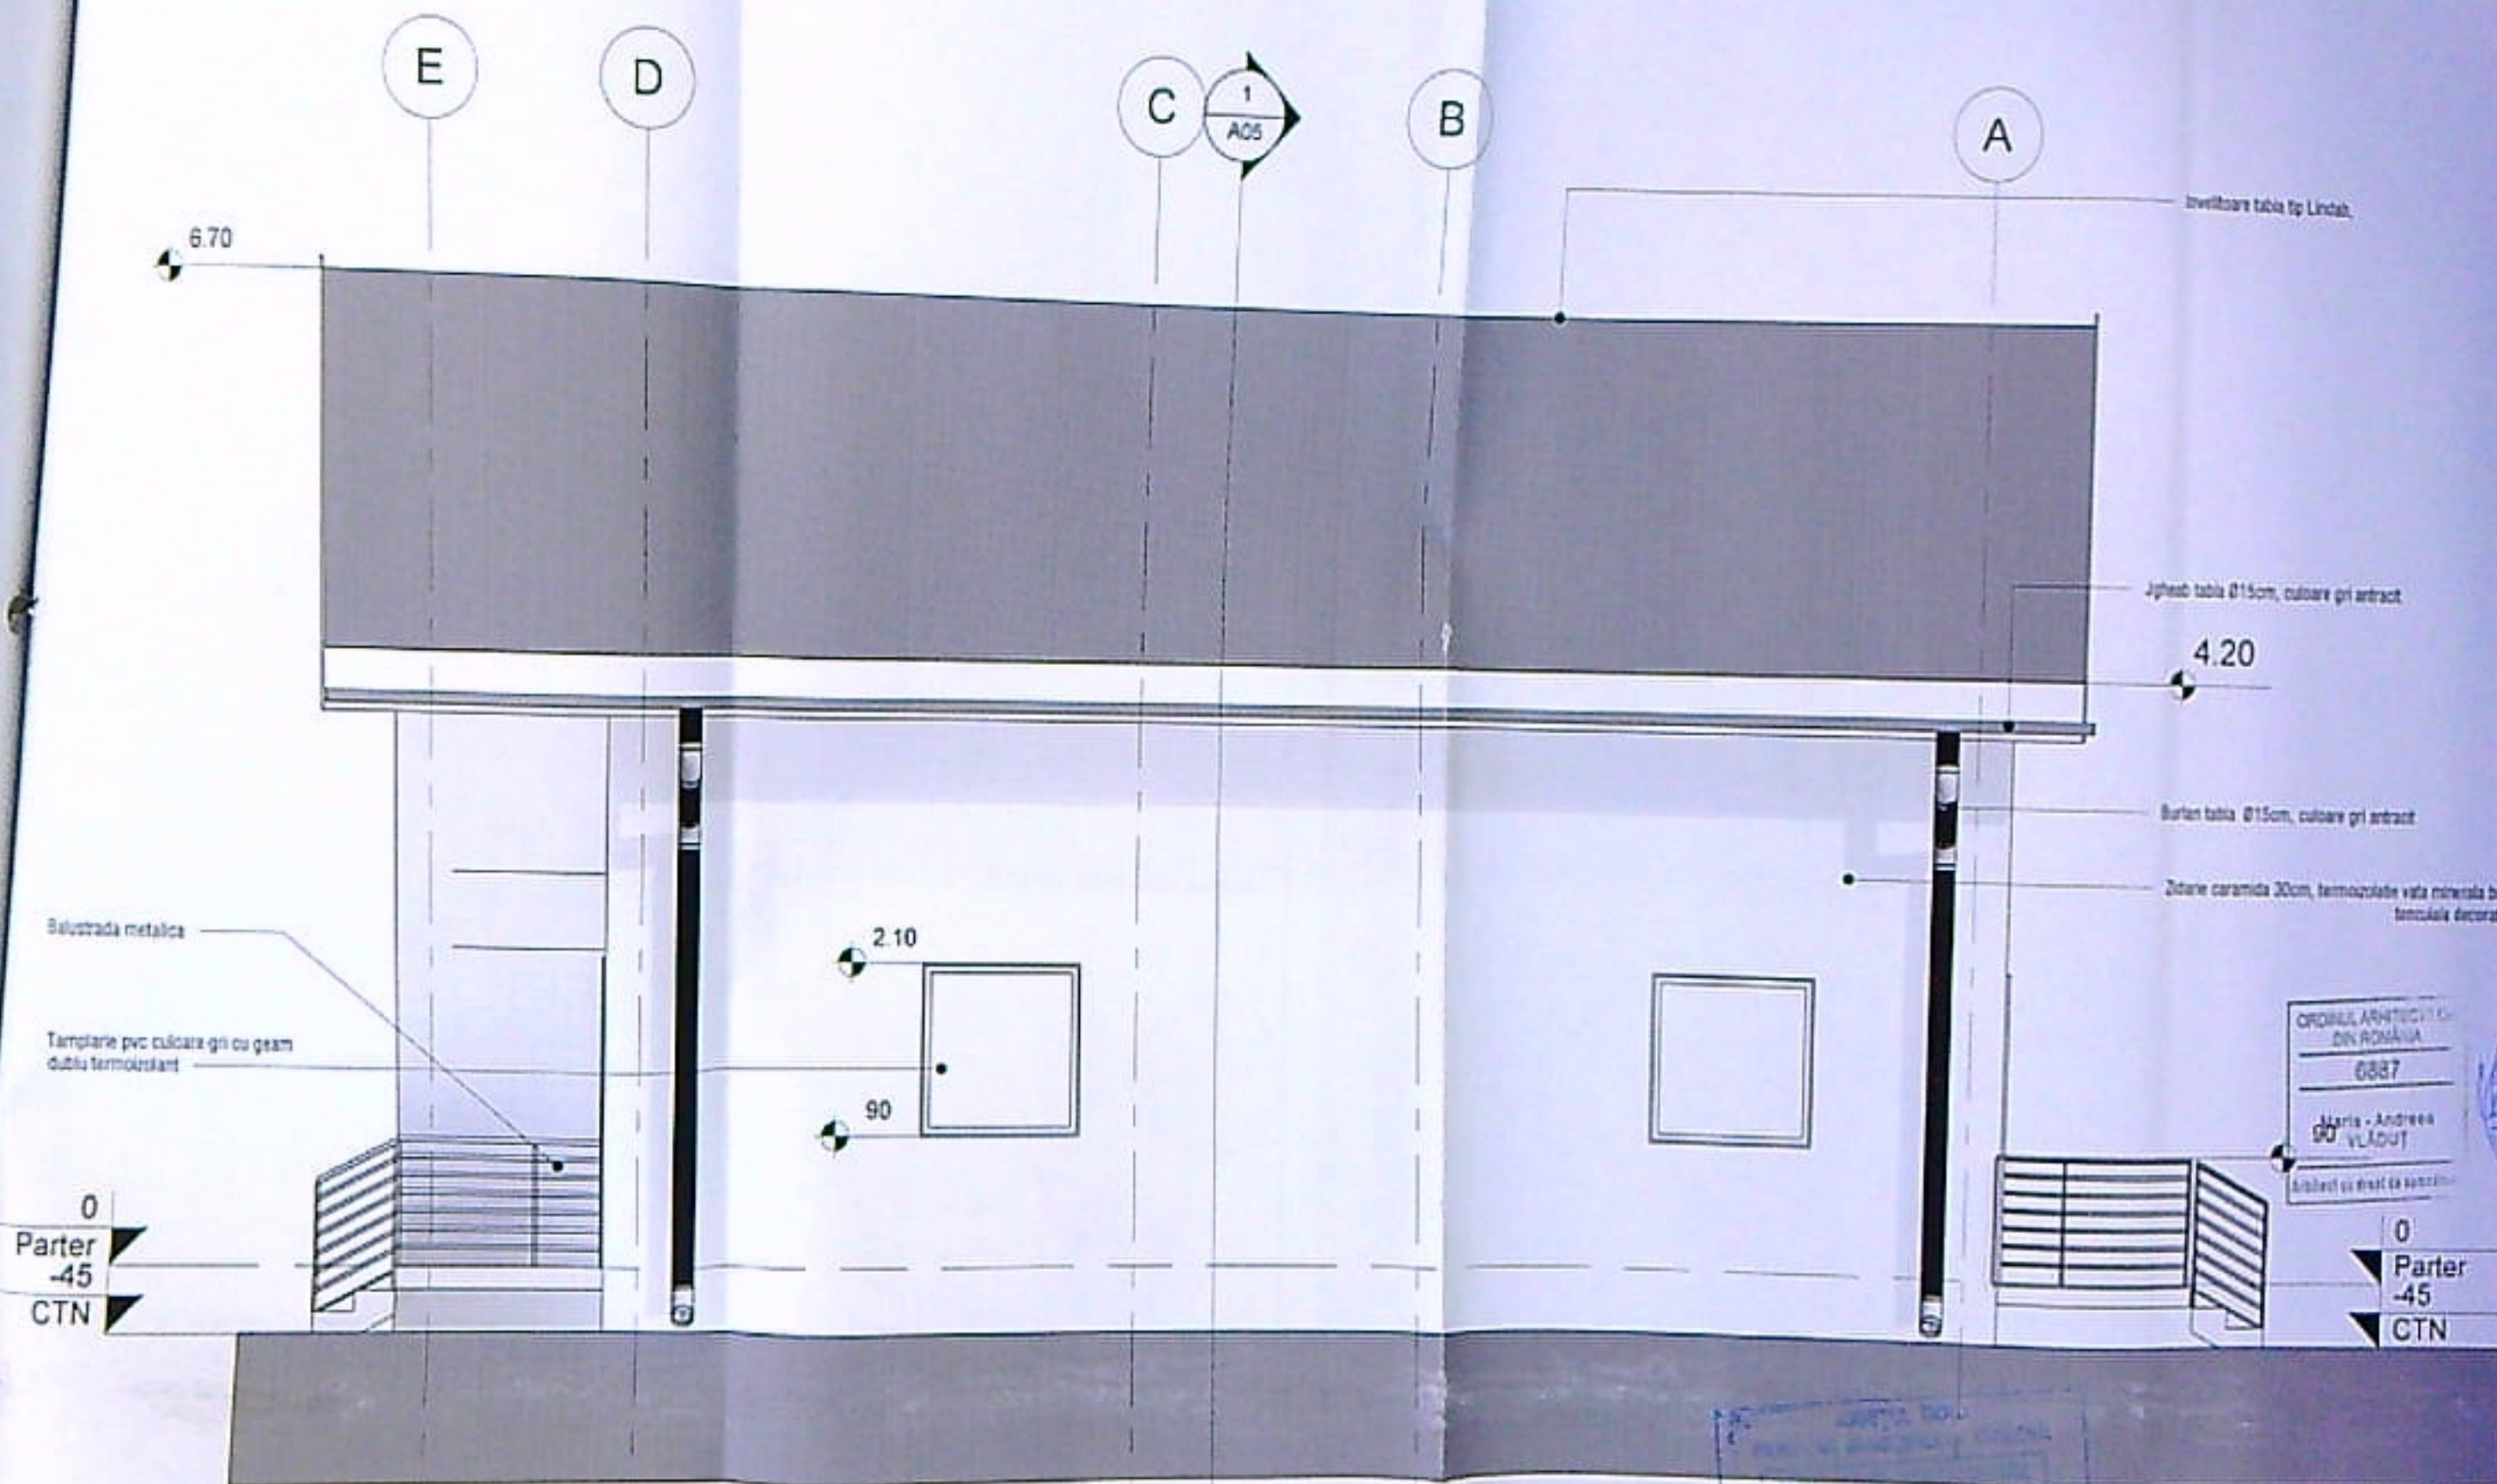

NOTE GENERALE


1. TOATE LUCRARILE VOR FI EXECUTATE IN CONFORMITATE CU NORMATIVELI SI REGLEMENTARILE IN VIGOARE, INCLUSIV NORMELE DE PROTECTIE LA ACTIUNEA FOCULUI.
2. STABILIREA COTEI ± 0.00 S-A EFECTUAT PE BAZA RIDICARII TOPO FURNIZATE DE BENEFICIAR.
3. AMPLASAREA SI DIMENSIUNILE ELEMENTELOR STRUCTURALE (STALPI, GRINZI, PLACI, ETC) SE VA FACE CONFORM DESENE REZISTENTA. DISCREPANTELE SE VOR COMUNICA
4. SE VA CONSULTA PROIECTUL DE INSTALATII ELECTRICE PENTRU DISTRIBUIREA ENERGIEI ELECTRICE, ILUMINARE, DENUMIRI, CERINTE SI ALTE ELEMENTE CONEXE.
5. DIMENSIUNILE INTERIOARE SUNT FIGURATE LA FATA ZIDARIEI, MAI PUTIN ZONELE MARCATE

PROIECTANT GENERAL

MIELA BECHERE

ARE SEMNTE
RECTIFICE
IMPLASARE 10

Fatada nord-vest scara 1:50

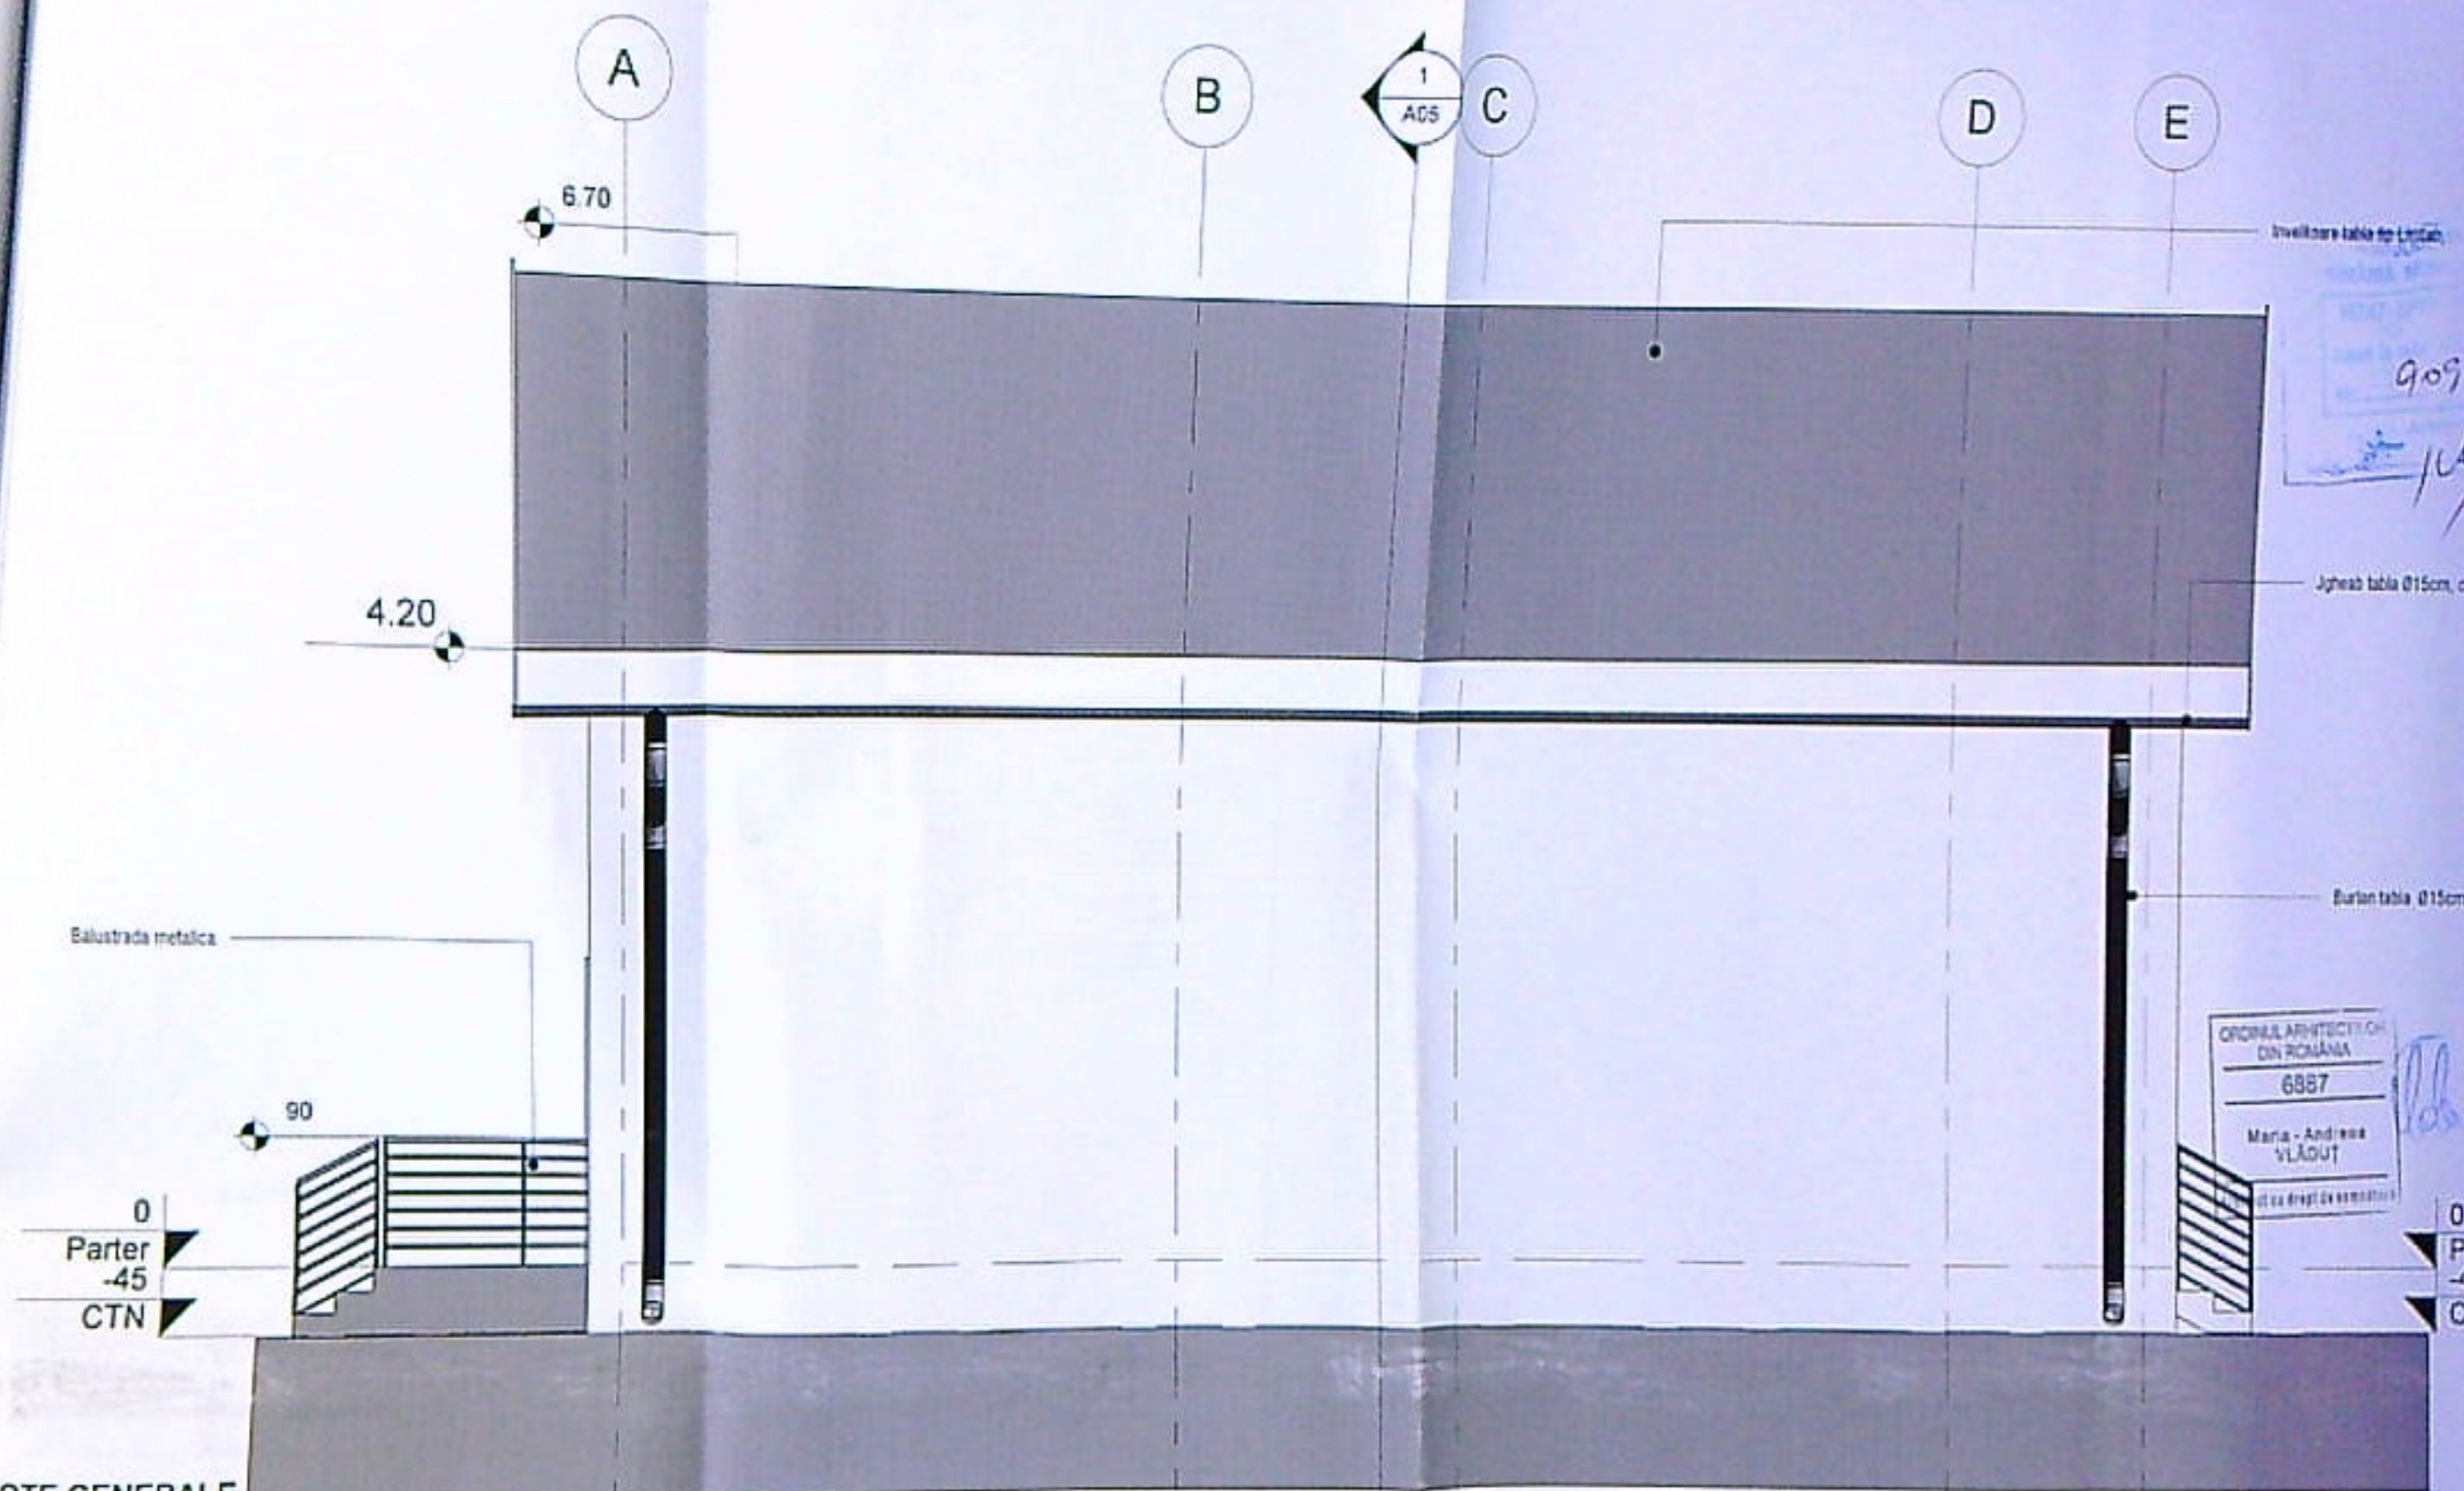

NOTE GENERALE

1. TOATE LUCRARILE VOR FI EXECUTATE IN CONFORMITATE CU NORMATIVELE SI REGLEMENTARILE IN VIGOARE, INCLUSIV NORMELE DE PROTECTIE LA ACTIUNEA FOCULUI.
2. STABILIREA COTEI ± 0.00 S-A EFECTUAT PE BAZA RIDICARII TOPO FURNIZATE DE BENEFICIAR.
3. AMPLASAREA SI DIMENSIUNILE ELEMENTELOR STRUCTURALE (STALPI, GRINZI, PLACI, ETC) SE VA FACE CONFORM DESENE REZISTENTA. DISCREPANTELE SE VOR COMUNICA
4. SE VA CONSULTA PROIECTUL DE INSTALATII ELECTRICE PENTRU DISTRIBUIREA ENERGIEI ELECTRICE, ILUMINARE, DENUMIRI, CERINTE SI ALTE ELEMENTE CONEXE.
5. DIMENSIUNILE INTERIOARE SUNT FIGURATE LA FATA ZIDARIEI, MAI PUTIN ZONELE MARCATE.
6. FINISAJELE SUNT MENTIONATE IN TABELUL DE FINISAJE