



# **PLAN DE SITUATIE PE SUPOORT CADASTRAL** sc. 1:500

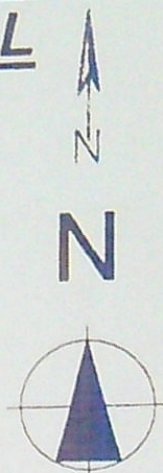

## **LEGENDA INSTALATII**

- BMPM** BLOC DE MASURA SI PROTECTIE MONOFAZAT
- A** CONDUCTA DISTRIBUTIE APA EXISTENTA
- BR** BRANSAMENT APA PROPU
- C** CONDUCTA CANALIZARE MENAJERA EXISTENTA
- CR** CONDUCTA DE RACORD LA CANALIZARE PROPU
- CA** CAMIN DE APOMETRU PROPU
- CR** CAMIN DE RACORD PROPU

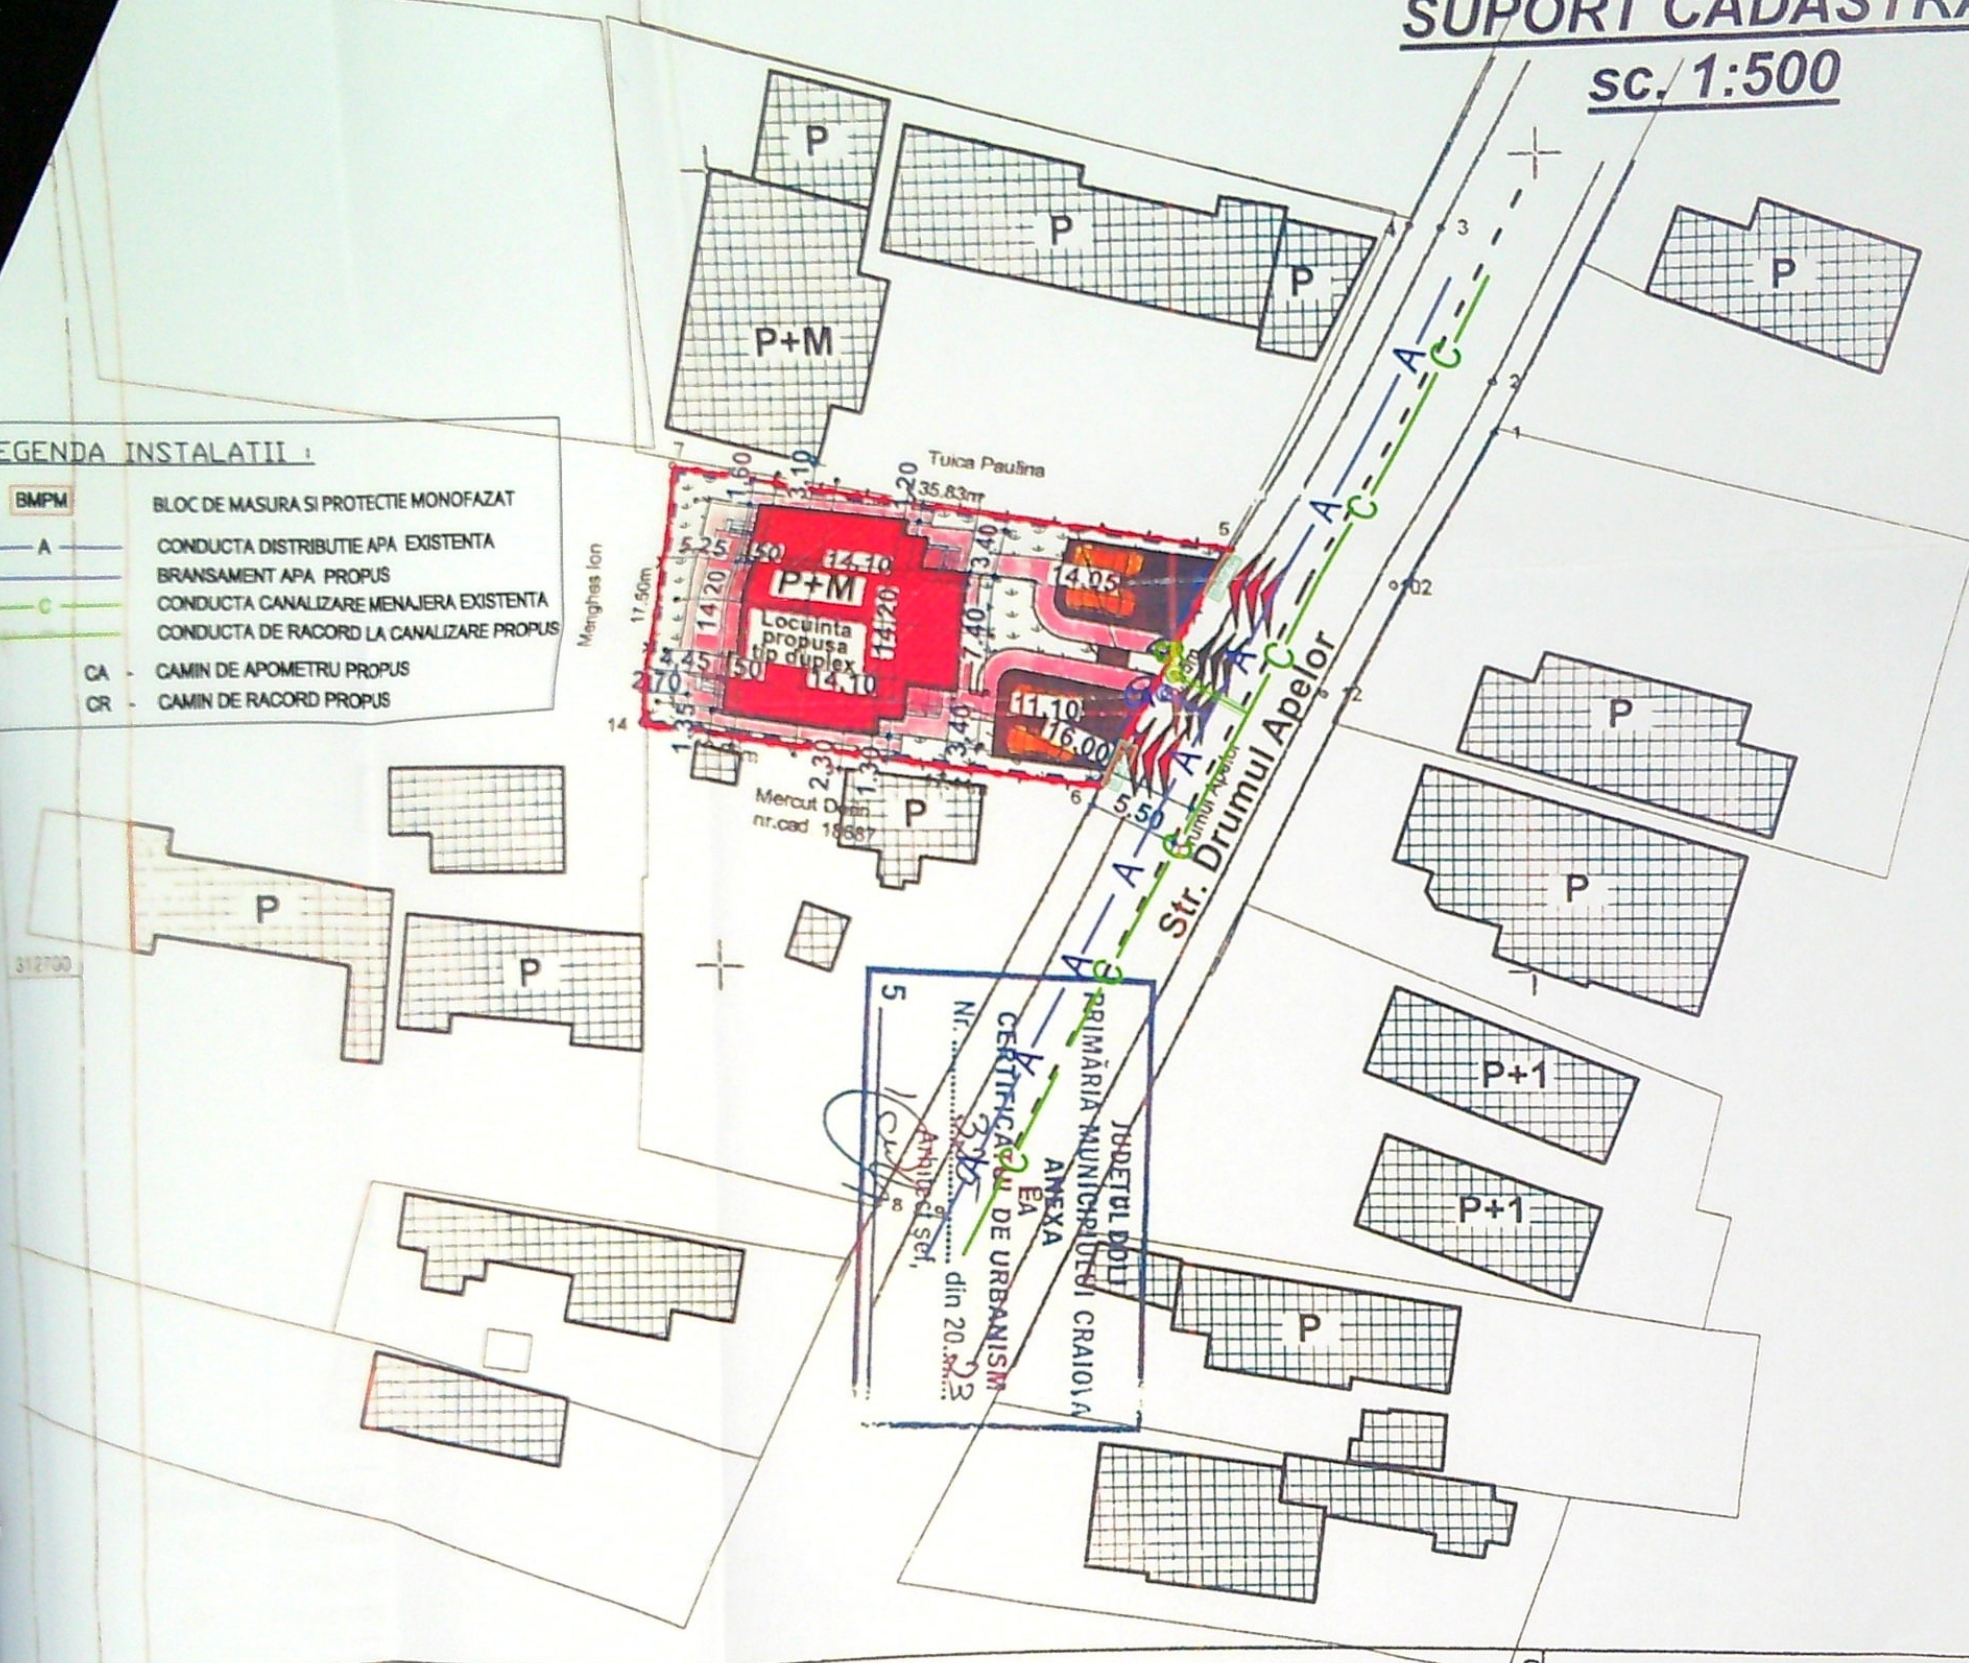

## **A. DATE REFERITOARE LA TEREN**


| Nr. parcela | Cat de folosinta | Suprafata (mp) | Val. de impozit lei | Mentiuni                                       |
|-------------|------------------|----------------|---------------------|------------------------------------------------|
| 1           | CC               | 535            | 4280                | teren imprejmuit cu gard plasa sama, gard lemn |
| TOTAL       |                  | 535            | 4280                |                                                |

## **B. DATE REFERITOARE LA CONSTRUCTII**

| Cod constr | SC la sol mp | Val. de impozit lei | Mentiuni |
|------------|--------------|---------------------|----------|
|            |              |                     |          |

## **LEGENDA**


- TEREN STUDIAT - S = 535,00 mp
- REFACERE IMPREJMUIRE PERIMETRALA - L = 98,68 ml
- IMOBIL PROPU - LOCUINTA INDIVIDUALA TIP DUPLEX P+M

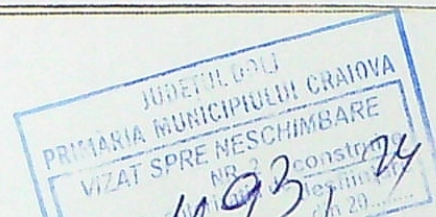



# FATAUA PRINCIPALA

Scara:  
1:100

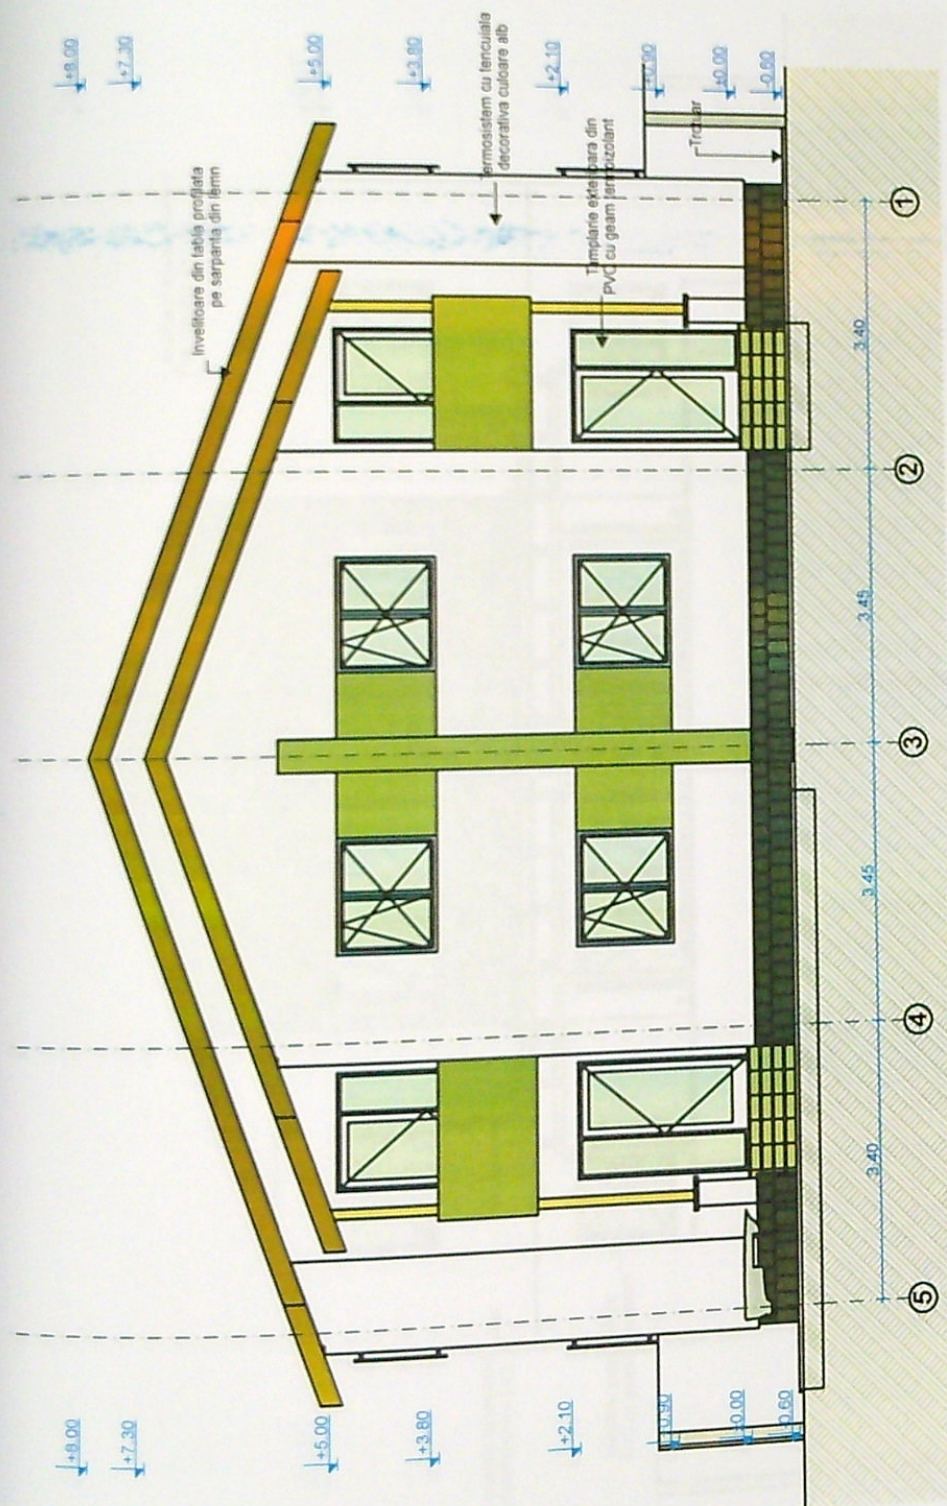


|   |                |   |                               |
|---|----------------|---|-------------------------------|
| VERIFICATOR/<br>EXPERT   | NUME:          | SEMNATURA: CERINTA:                                                                                    | REFERAT / EXPERTIZA NR. DATA: |
| S.C. ARHITERRAS S.R.L.<br>J16 / 966 / 2007 CUI: RO 21768843<br>Str. Alexandru Macedonski, nr. 6, et. 1, ap. 2, Mun. Craiova, Jud. Dolj<br>Tel.: 0771/204.032 0763/679.962 |                | BENEFICIAR:<br>VIVORAN ION VIRGIL<br>Domiciliu: Str. Drumul Apelor, nr. 26,<br>Mun. Craiova, Jud. Dolj |                               |
| ARHITECTURA: NUME:   | SEMNATURA:     | TITLU PROIECT: CONSTRUIRE LOCUINTA INDIVIDUALA                                                         |                               |
| SEF PROIECT: ARH. RĂZVAN GORNOVICEANU   | Scara: 1:100   | DUPLEX - P+M, REFACERE IMPREJUMUIRE SI                                                                 |                               |
| PROIECTAT: ARH. RĂZVAN GORNOVICEANU   | DATA: MAI 2024 | AMPLASARE BAZIN ETANS VIDANJABIL                                                                       |                               |
| DESENAT: ING. MITROI CRISTIAN   |                | Amplasament: str. Drumul Apelor, nr. 28, Mun. Craiova, Jud. Dolj                                       |                               |
|   |                | TITLU PLANSA: FATADA PRINCIPALA                                                                        |                               |
|   |                | Plansa nr. A.06                                                                                        |                               |

Județul Dolj  
Primăria Municipiului Craiova  
VIZAT SPRE NESCHIMBARE  
Nr. 2  
Anexa la actul de construcție  
Nr. 193/2024  
Arhitect: [Signature]



# FATADA POSTERIOARA

Scara:  
1:100

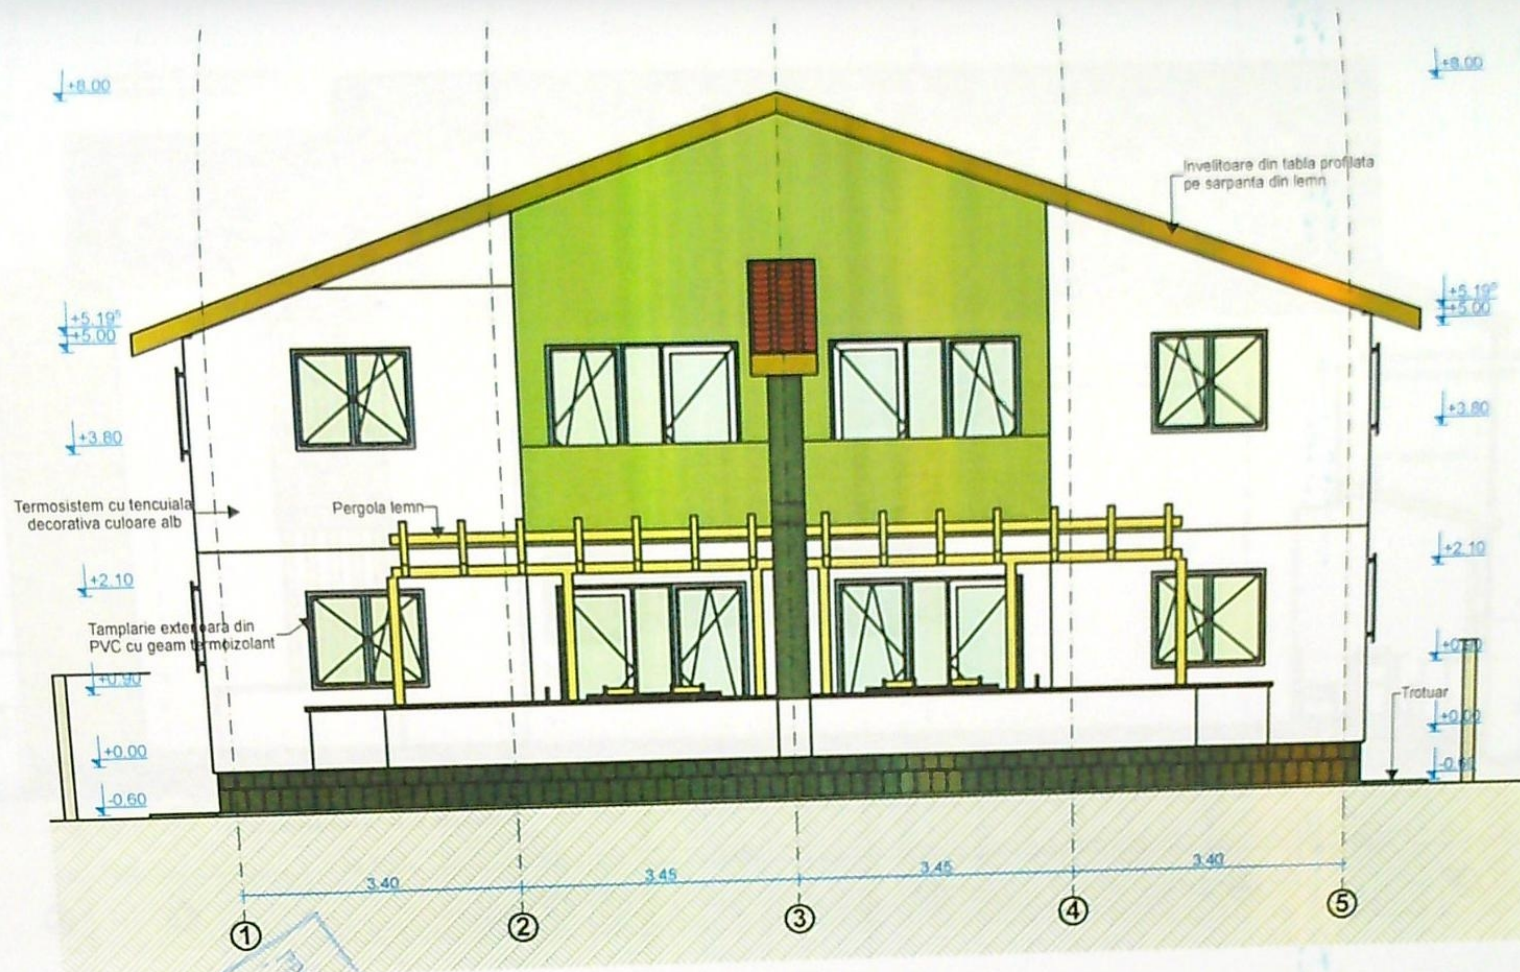

IMBUNATATIREA MUNICIPIULUI CRAIOVA  
VIZAT SPRE MESCIMBARE  
Nr. 2 de construire  
Data: 07.02.2024  
Ing. Mitroi Cristian



|                                                                         |                          |                                                                 |                               |
|-------------------------------------------------------------------------|--------------------------|-----------------------------------------------------------------|-------------------------------|
| VERIFICATOR/<br>EXPERT                                                  | NUME:                    | SEMNATURA: CERINTA:                                             | REFERAT / EXPERTIZA NR. DATA: |
| S.C. ARHITERRA S.R.L.                                                   |                          | BENEFICIAR                                                      |                               |
| J16 / 966 / 2007 CUI: RO 21768843                                       |                          | VIVORAN ION VIRGIL                                              |                               |
| Str. Alexandru Macedonski, nr. 6, et. 1, ap. 2, Mun. Craiova, Jud. Dolj |                          | Domiciliul: Str. Drumul Apelor, nr. 26, Mun. Craiova, Jud. Dolj |                               |
| Tel. : 0771/204.032 0763/679.962                                        |                          | TITLU PROIECT                                                   |                               |
| ARHITECTURA:                                                            | NUME:                    | SEMNATURA:                                                      | Scara:                        |
| SEF PROIECT:                                                            | ARH. RĂZVAN GORNOVICEANU |                                                                 | 1:100                         |
| PROIECTAT:                                                              | ARH. RĂZVAN GORNOVICEANU |                                                                 | Data:                         |
| DESENAT:                                                                | ING. MITROI CRISTIAN     |                                                                 | MAI 2024                      |
|                                                                         |                          | TITLU PLANSA                                                    |                               |
|                                                                         |                          | FATADA POSTERIOARA                                              |                               |
|                                                                         |                          | Proiect nr. 59 / 2022                                           |                               |
|                                                                         |                          | Faza: D.T.A.C.                                                  |                               |
|                                                                         |                          | Plansa nr. A.07                                                 |                               |

ORDINUL ARHITECTILOR  
DIN ROMANIA  
Razvan  
GORNOVICEANU  
Intr-un drept de semnatura



# FATADA LATERALA DREAPTA

Scara:  
1:100

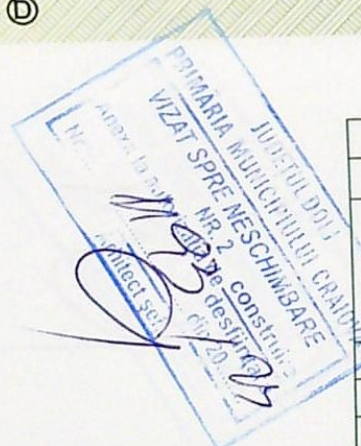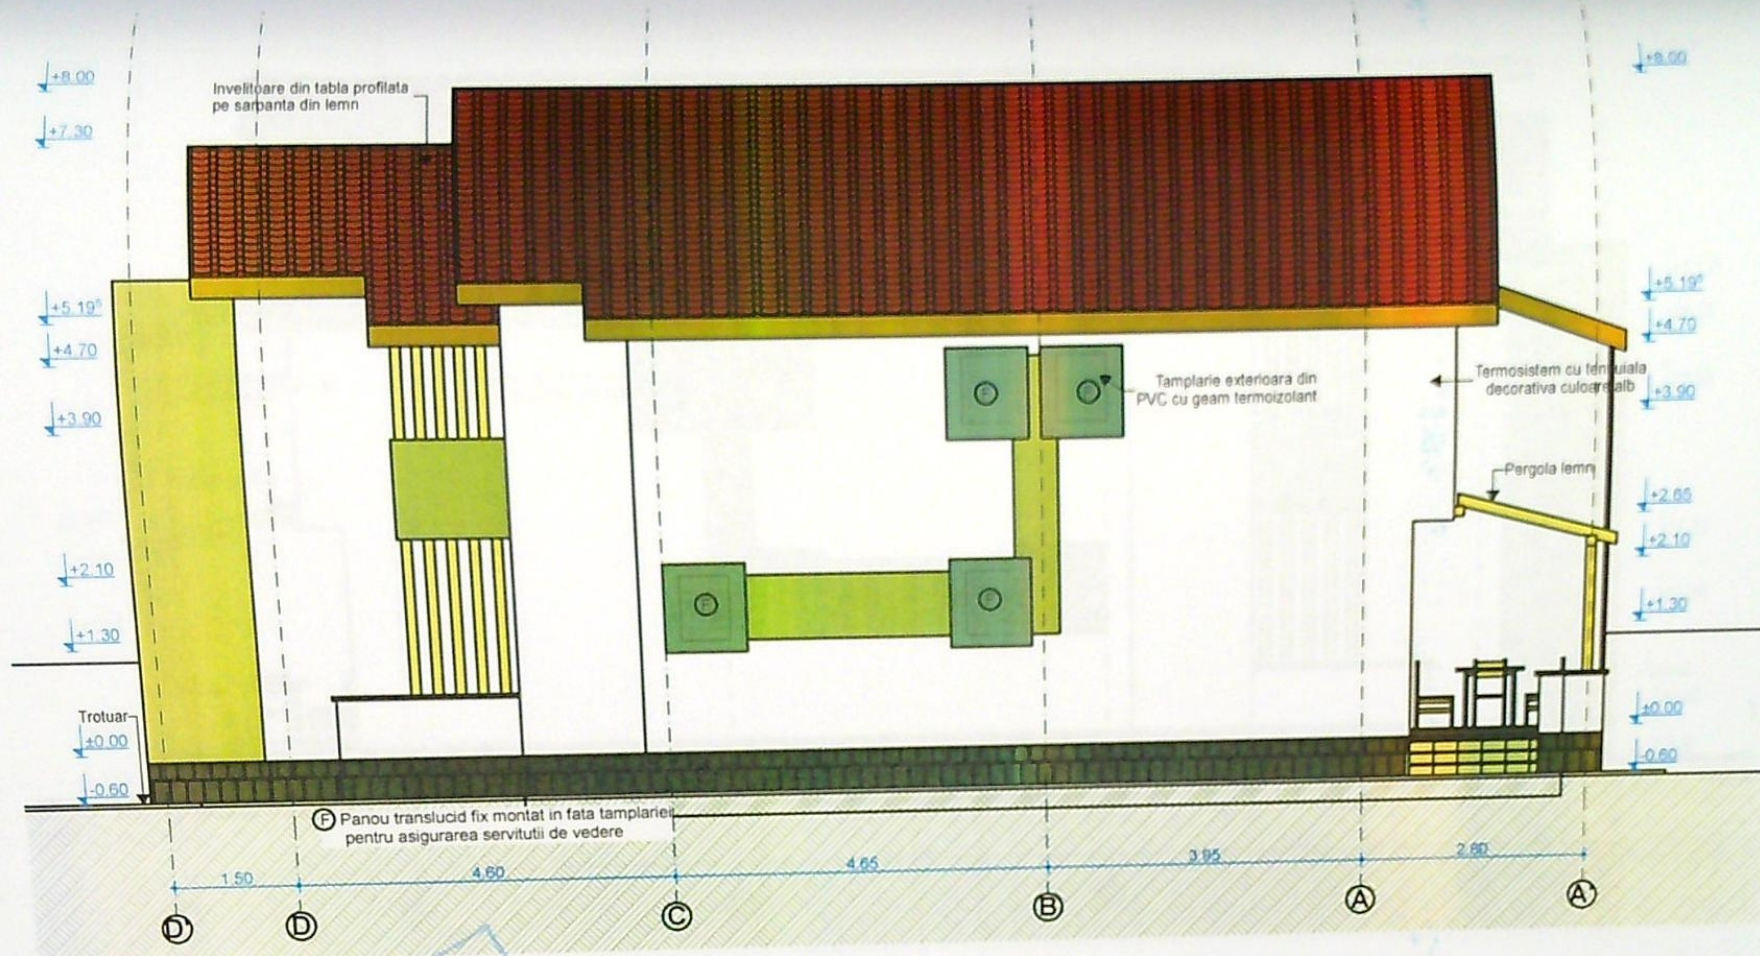

|   |                          |            |             |   |
|---|--------------------------|------------|-------------|---|
| VERIFICATOR/<br>EXPERT   | NUME:                    | SEMNATURA: | CERINTA:    | REFERAT / EXPERTIZA NR. DATA:   |
| <b>S.C. ARHITERRA S.R.L</b><br>J16 / 966 / 2007 CUI: RO 21768843<br>Str. Alexandru Macedonski, nr. 6, et. 1, ap. 2, Mun. Craiova, Jud. Dolj<br>Tel. : 0771/204.032 0763/679.963 |                          |            |             | BENEFICIAR<br><b>VIVORAN ION VIRGIL</b><br>Domiciliul: Str. Drumul Apelor, nr. 26,<br>Mun. Craiova, Jud. Dolj                                                                     |
| ARHITECTURA:   | NUME:                    | SEMNATURA: | Scara:      | TITLU PROIECT   |
| SEF PROIECT:   | ARH. RĂZVAN GORNOVICEANU |            | 1:100       | CONSTRUIRE LOCUINTA INDIVIDUALA<br>DUPLEX - P+M, REFACERE IMPREJMUIRE SI<br>AMPLASARE BAZIN ETANS VIDANJABIL<br>Amplasament : str. Drumul Apelor, nr. 28, Mun. Craiova, Jud. Dolj |
| PROIECTAT:   | ARH. RĂZVAN GORNOVICEANU |            | Data:       | TITLU PLANSA   |
| DESENAT:   | ING. MITROI CRISTIAN     |            | Mai<br>2024 | FATADA LATERALA DREAPTA   |


ORDINUL ARHITECTILOR  
DIN ROMANIA  
00051  
Răzvan  
GORNOVICEANU  
Arhitect cu drept de semnătură

Proiect nr.  
59 / 2022  
Faza:  
D.T.A.C.  
Plansa nr.  
A.08



# FATADA LATERALA STANGA

Scara:  
1:100

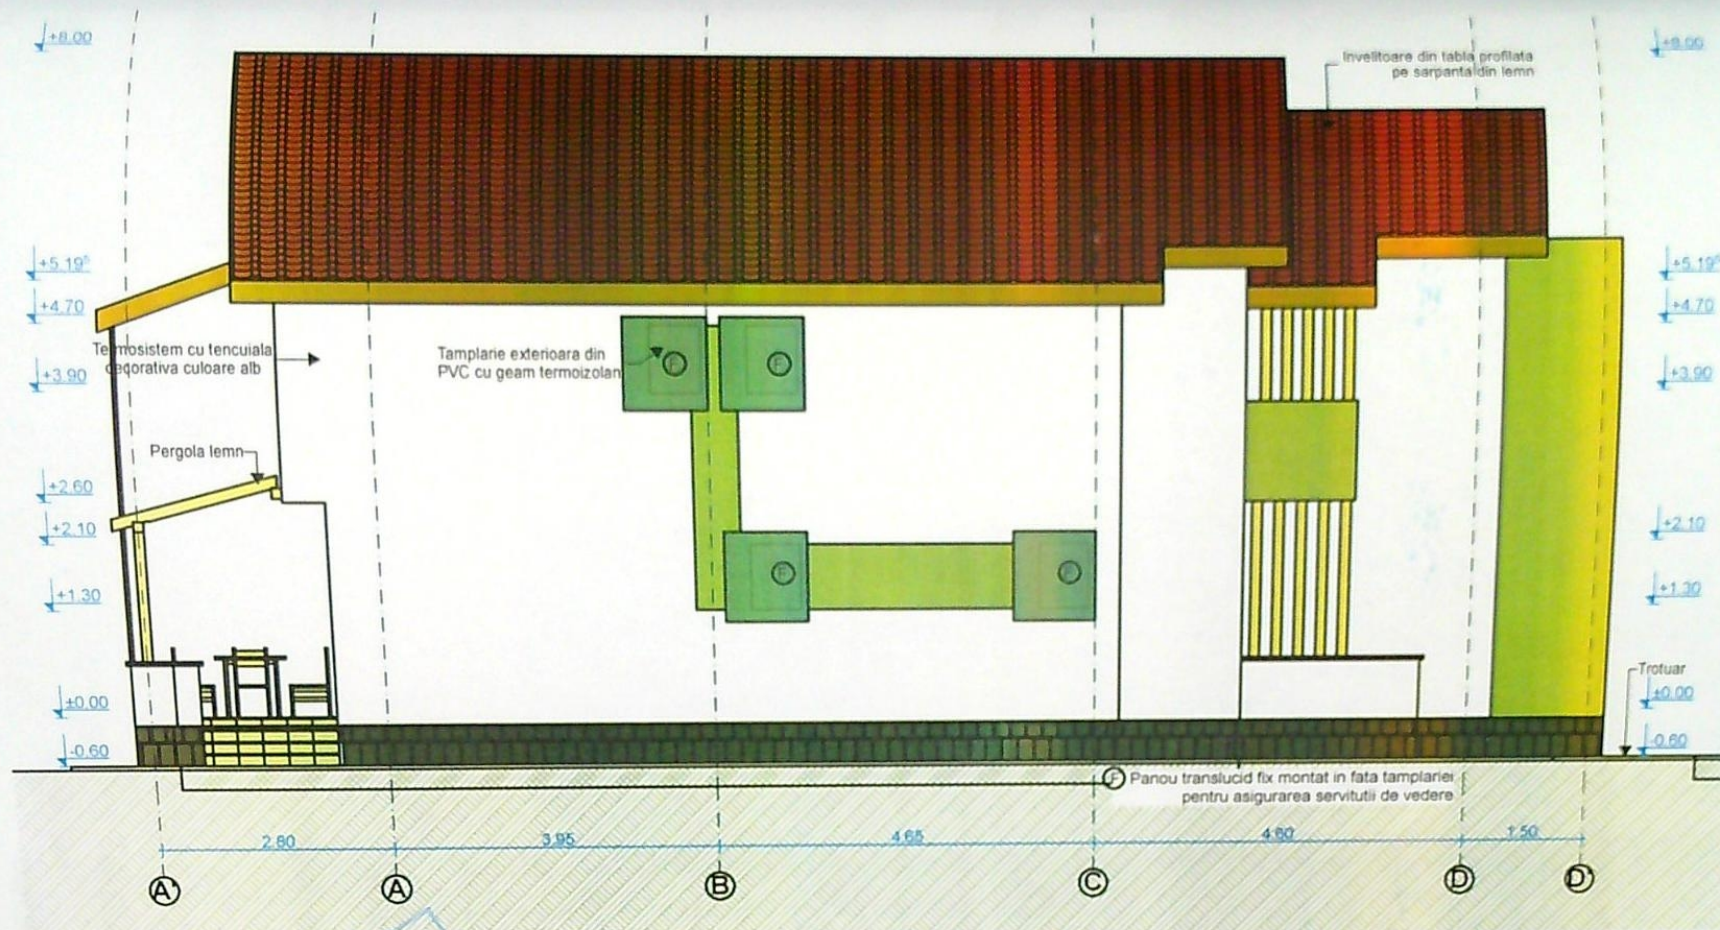

PRIMĂRIA MUNICIPIULUI CRAIOVA  
ANEXA LA  
PROIECTUL DE CONSTRUIRE  
VIZAT SPRE ÎNCHIMBARE  
Nr. 22 de construire  
din 2022  
Arhitect  
Ing. Mitroi Cristian

|                        |                          |            |             |   |
|------------------------|--------------------------|------------|-------------|---|
| VERIFICATOR/<br>EXPERT | NUME:                    | SEMNATURA: | CERINTA:    | REFERAT / EXPERTIZA NR. DATA:                                                                                |
|                        |                          |            |             | BENEFICIAR                                                                                                   |
|                        |                          |            |             | VIVORAN ION VIRGIL                                                                                           |
|                        |                          |            |             | Domiciliul: Str. Drumul Apelor, nr. 26,<br>Mun. Craiova, Jud. Dolj                                           |
| ARHITECTURA:           | NUME:                    | SEMNATURA: | Scara:      | TITLU PROIECT                                                                                                |
| SEF PROIECT:           | ARH. RĂZVAN GORNOVICEANU |            | 1:100       | CONSTRUIRE LOCUINTA INDIVIDUALA<br>DUPLEX - P+M, REFACERE ÎMPREJMUIRE SI<br>AMPLASARE BAZIN ETANS VIDANJABIL |
| PROIECTAT:             | ARH. RĂZVAN GORNOVICEANU |            | Data:       | Amplasament : str. Drumul Apelor, nr. 28, Mun. Craiova, Jud. Dolj                                            |
| DESENAT:               | ING. MITROI CRISTIAN     |            | MAI<br>2024 | TITLU PLANSA<br>FATADA LATERALA STANGA                                                                       |

ORDINUL ARHITECTURILOR  
DIN ROMANIA  
00051  
Răzvan  
GORNOVICEANU  
Arhitect cu drept de semnătură

Proiect nr.  
59 / 2022  
Faza:  
D.T.A.C.  
Plansa nr.  
A.09