


Scara 1:500

Nr. cadastral	Suprafata masurata a imobilului (mp)	Adresa imobilului
241502	400mp	Str. Trandafirului, nr.32 (T70, P28, P28/1) Jud. Dolj
Nr. Cartea Funciara	Unitatea Administrativ Teritoriala (UAT)	
	CRAIOVA	

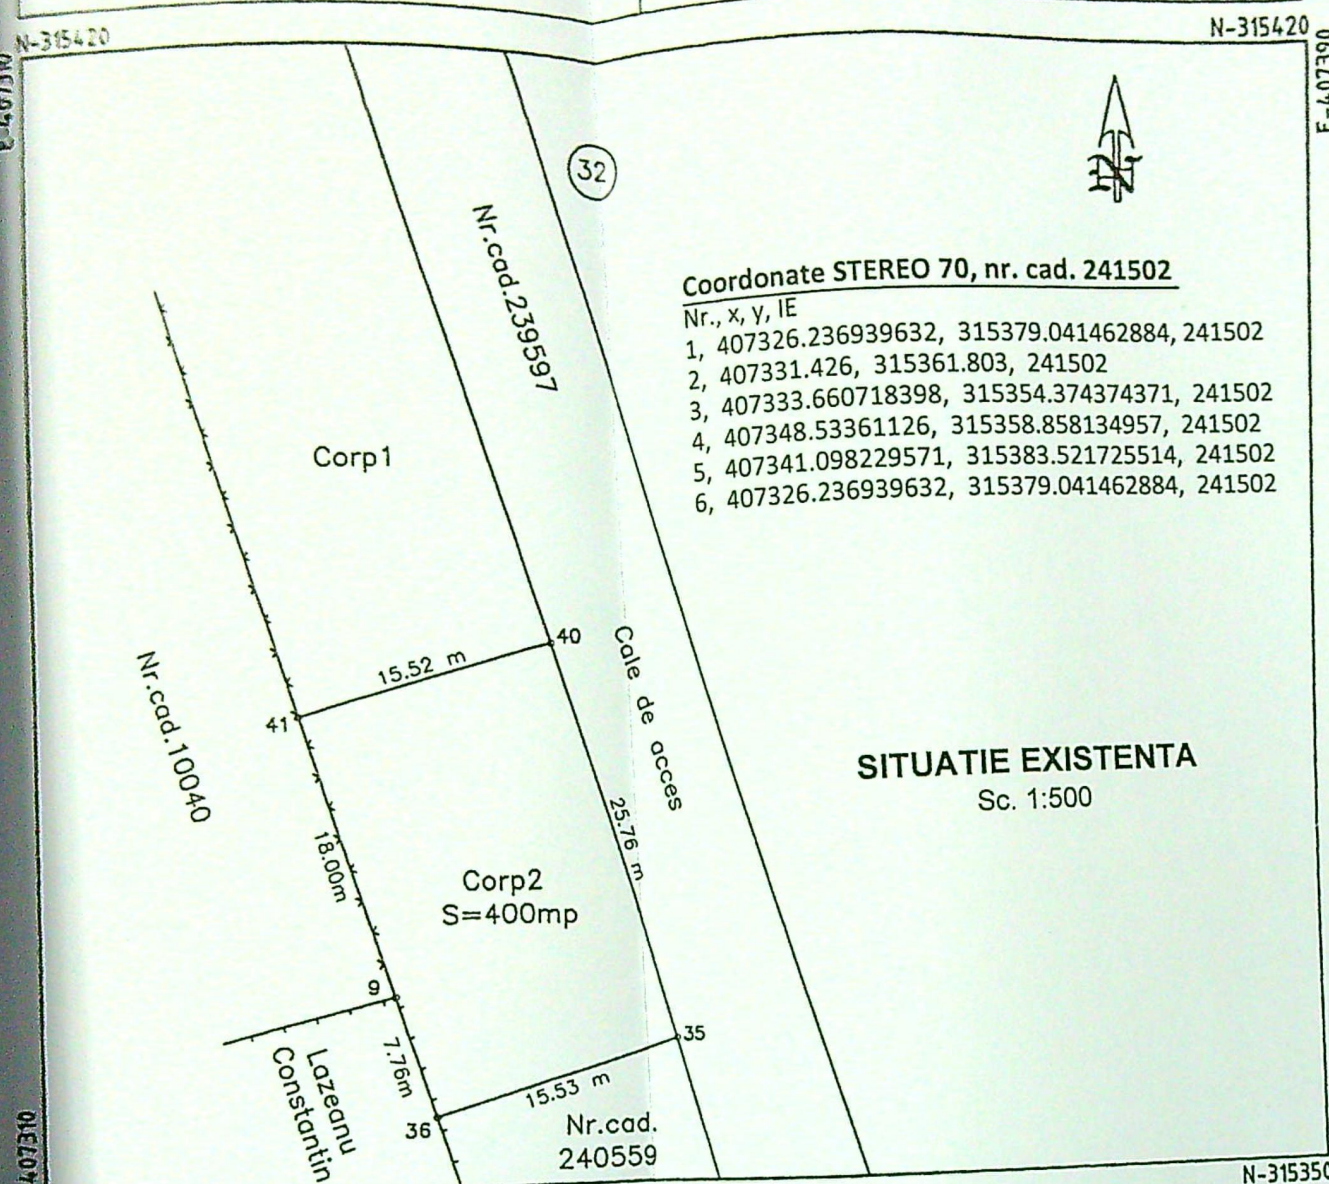

A. Date referitoare la teren

Nr. parcela	Categorie de folosinta	Suprafata (mp)	Mentiuni
Corp2	CC	400	Teren delimitat de gard plasa sarma, gard de lemn si limita conventionala. Accesul se face pe cale de acces cu nr.cad.239597, din care ii revine sup.indiviza de 118mp.
Total			

B. Date referitoare la constructii

Cod constructie	Destinatie	Suprafata construita la sol (mp)	Mentiuni
Total			

Suprafata totala masurata a imobilului=400mp.
Suprafata din act=414mp.

Executanti SC GETOROS SRL

Confirmarea executarii masuratorilor la teren, corectitudinea intocmirii documentatiei cadastrale si corespondenta acesteia cu realitatea din teren

Semnatura si stampila R.L. S.C. GETOROS SRL

Data: 27.02.2020

Inspector


Confirmarea introducerii imobilului in baza de date si Publicitate Imobiliara Dolj

Integrata si atribuirea numarului cadastral

Semnatura si parafa

Data: 11 MAR. 2020

Stampila BCPI Dolj

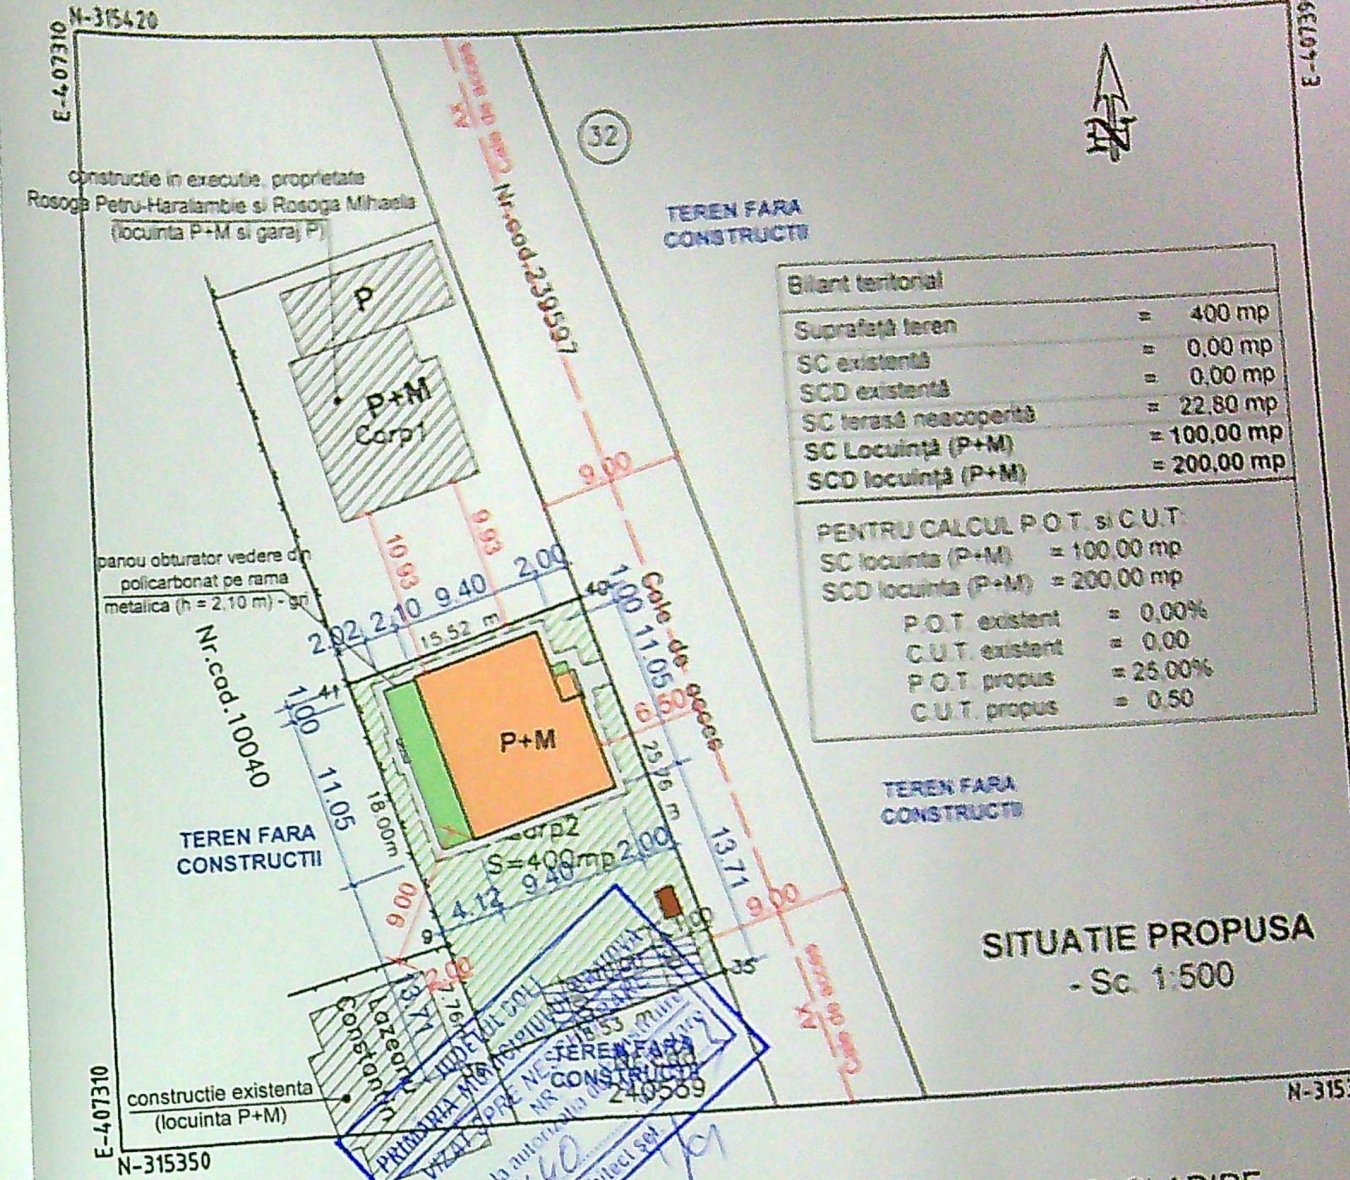

LEGENDA

	LOCUINTA PROPUASA (P+M) (SC = 100,00 mp; SCD = 200,00 mp)
	TERASA NEACOPERITA (P) (22,80 mp)
	TROTUAR, ALEI DE INCINTA (40 mp)
	LOCURI DE PARCARE IN INCINTA (30 mp)
	SPATIU VERDE = 204,70 mp (51% S. teren)
	ZONA AMPLASARE EUROPUBELE (2.20 ml x 1.20ml)
	CONSTRUCTII IN VECINATATE

CARACTERISTICI CLADIRE SI AMPLASAMENT

- CATEGORIA DE IMPORTANTA
- CLASA DE IMPORTANTA
- ZONA CU Ag
- PERIOADA DE COLT
- ZONA CLIMATICA
- GRAD DE REZISTENTA LA FOC

IV (cf P100)

0.20

T=1.0

II


III



LEGENDĂ:


1. Învelitoare din țiglă metalică - gri antracit
2. Pазie din lemn - gri antracit
3. Tâmplărie PVC gri antracit - cu geam termopan
4. Tencuială decorativă pe termosistem - alb
5. Soclu tencuiala decorativă - alb
6. Jgheaburi metalice preluare ape pluviale - gri antra
7. Burlane metalice preluare ape pluviale - gri antracit
8. Balustrada lemn - maro/gri

DATA	Pr. Nr.
	1162/20
d. Dolj	Faza:
	D.T.A.
Jud. Dolj	
Planșă	A

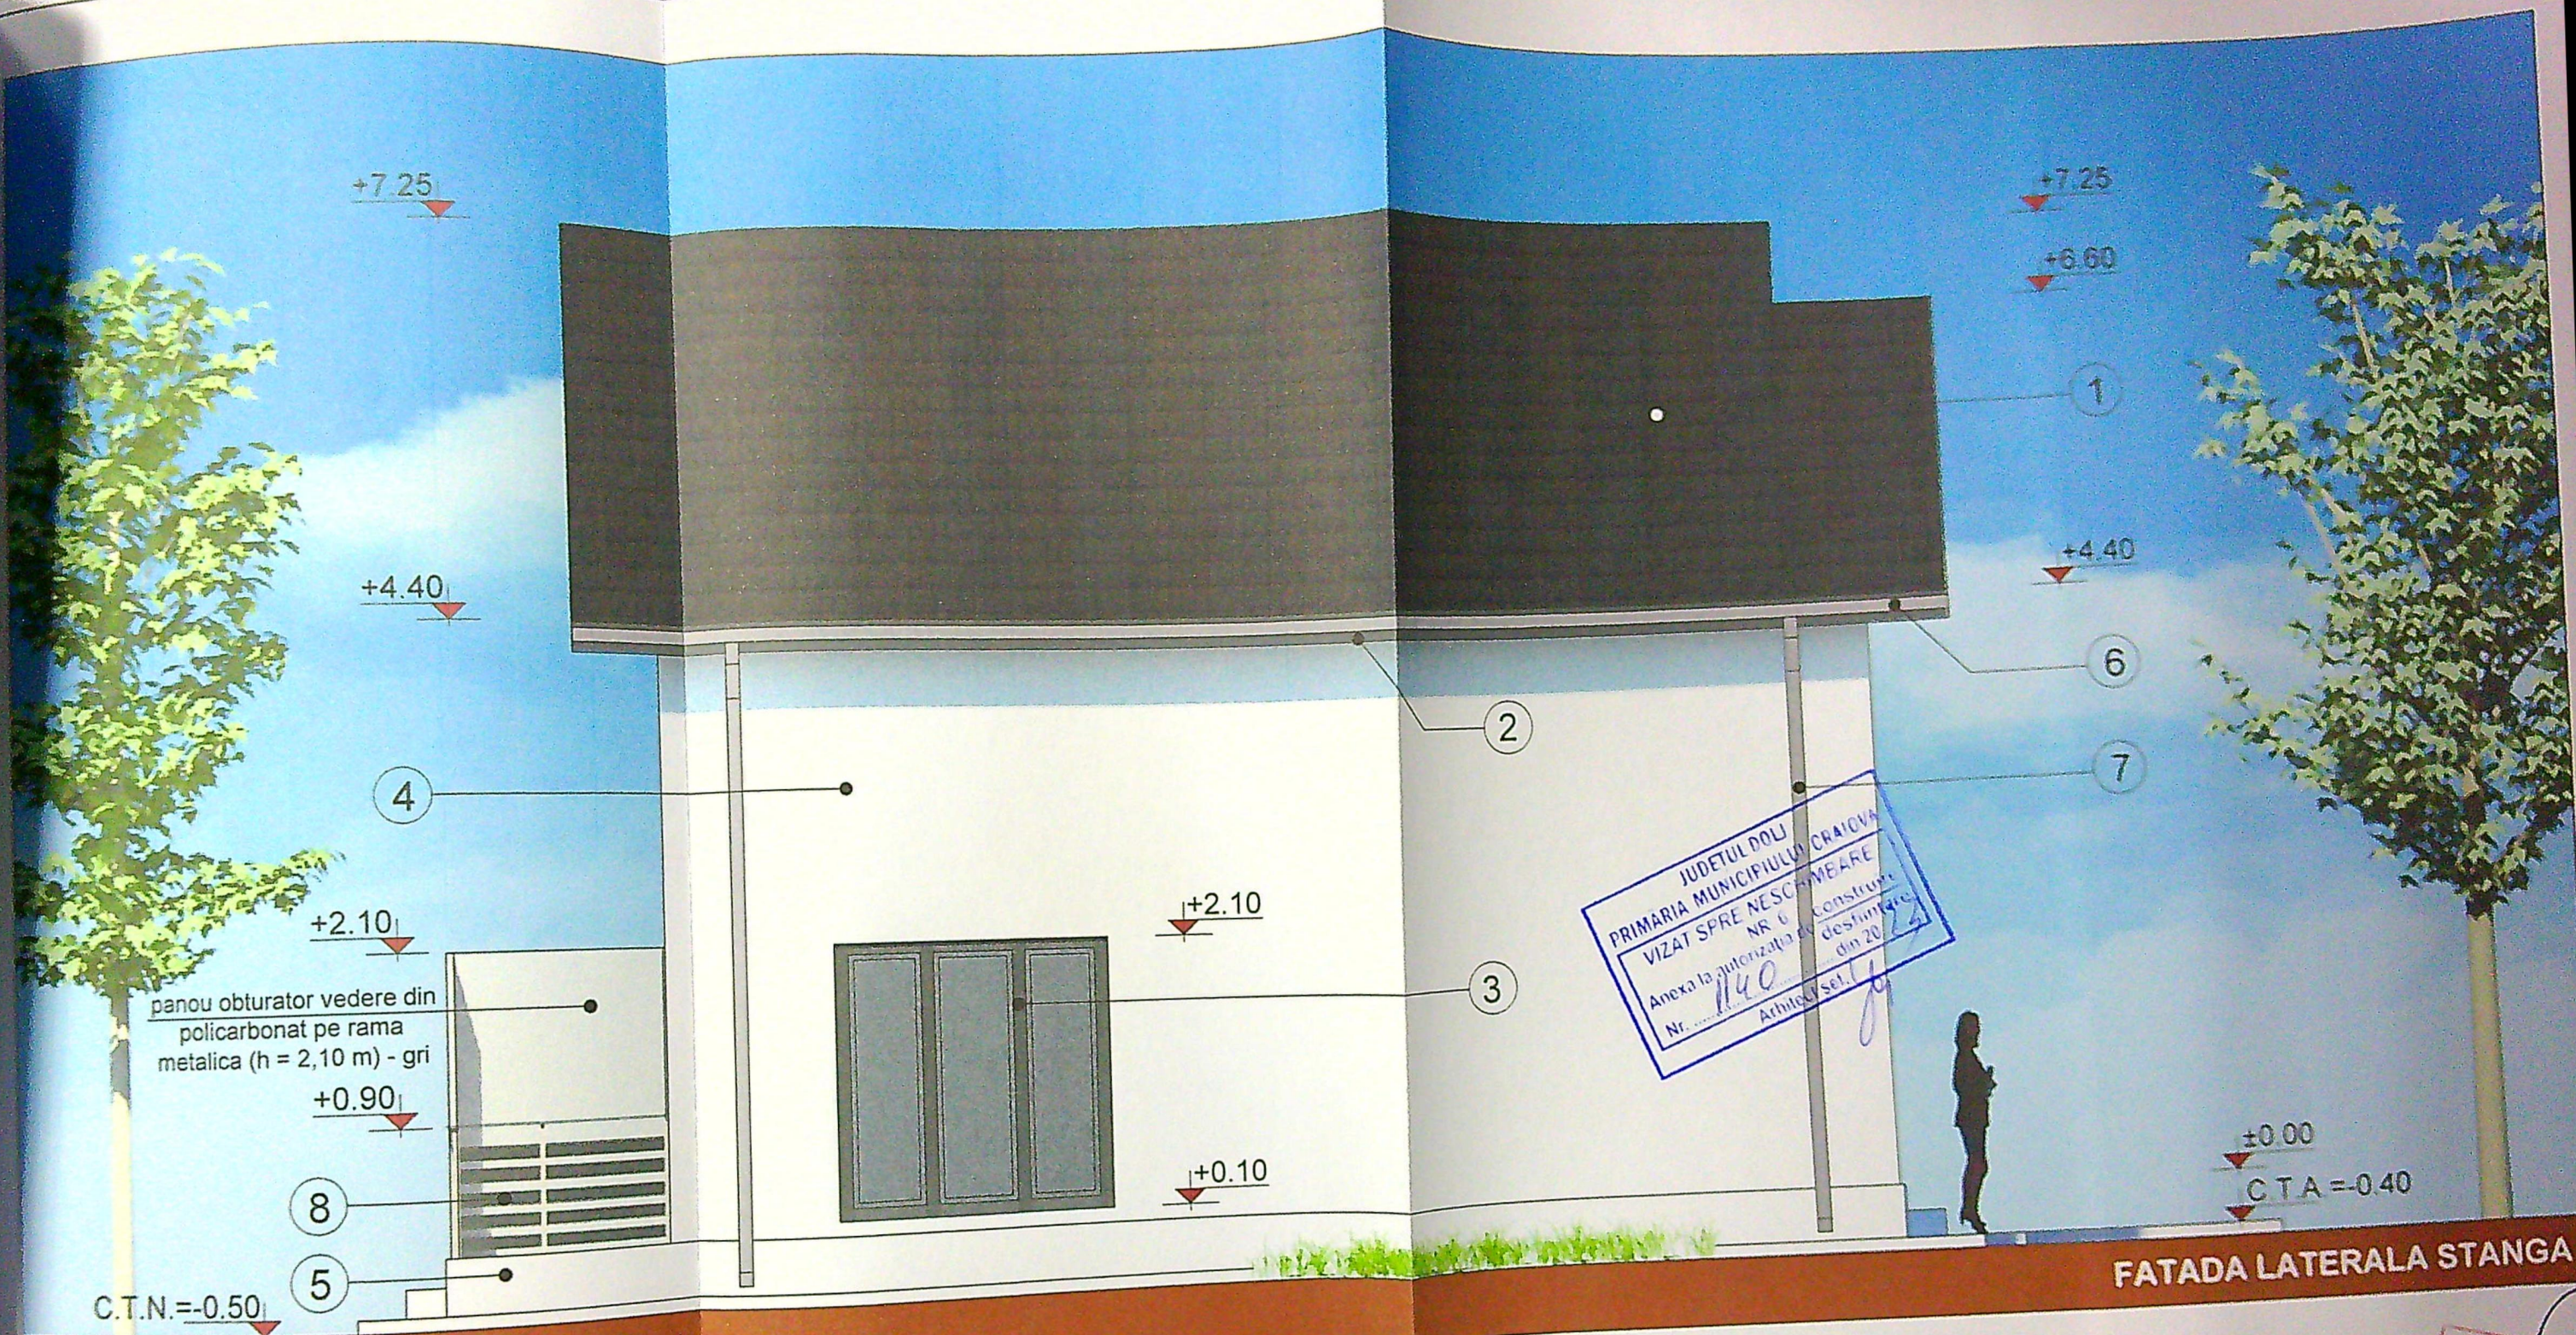


FATADA LATERALA STANGA

- LEGENDĂ:**
1. Învelitoare din țiglă metalică - gri antracit
 2. Pазie din lemn - gri antracit
 3. Tâmplărie PVC gri antracit - cu geam termopan
 4. Tencuială decorativă pe termosistem - alb
 5. Soclu tencuiala decorativă - alb
 6. Jgheaburi metalice preluare ape pluviale - gri antracit
 7. Burlane metalice preluare ape pluviale - gri antracit
 8. Balustrada lemn - maro/gri

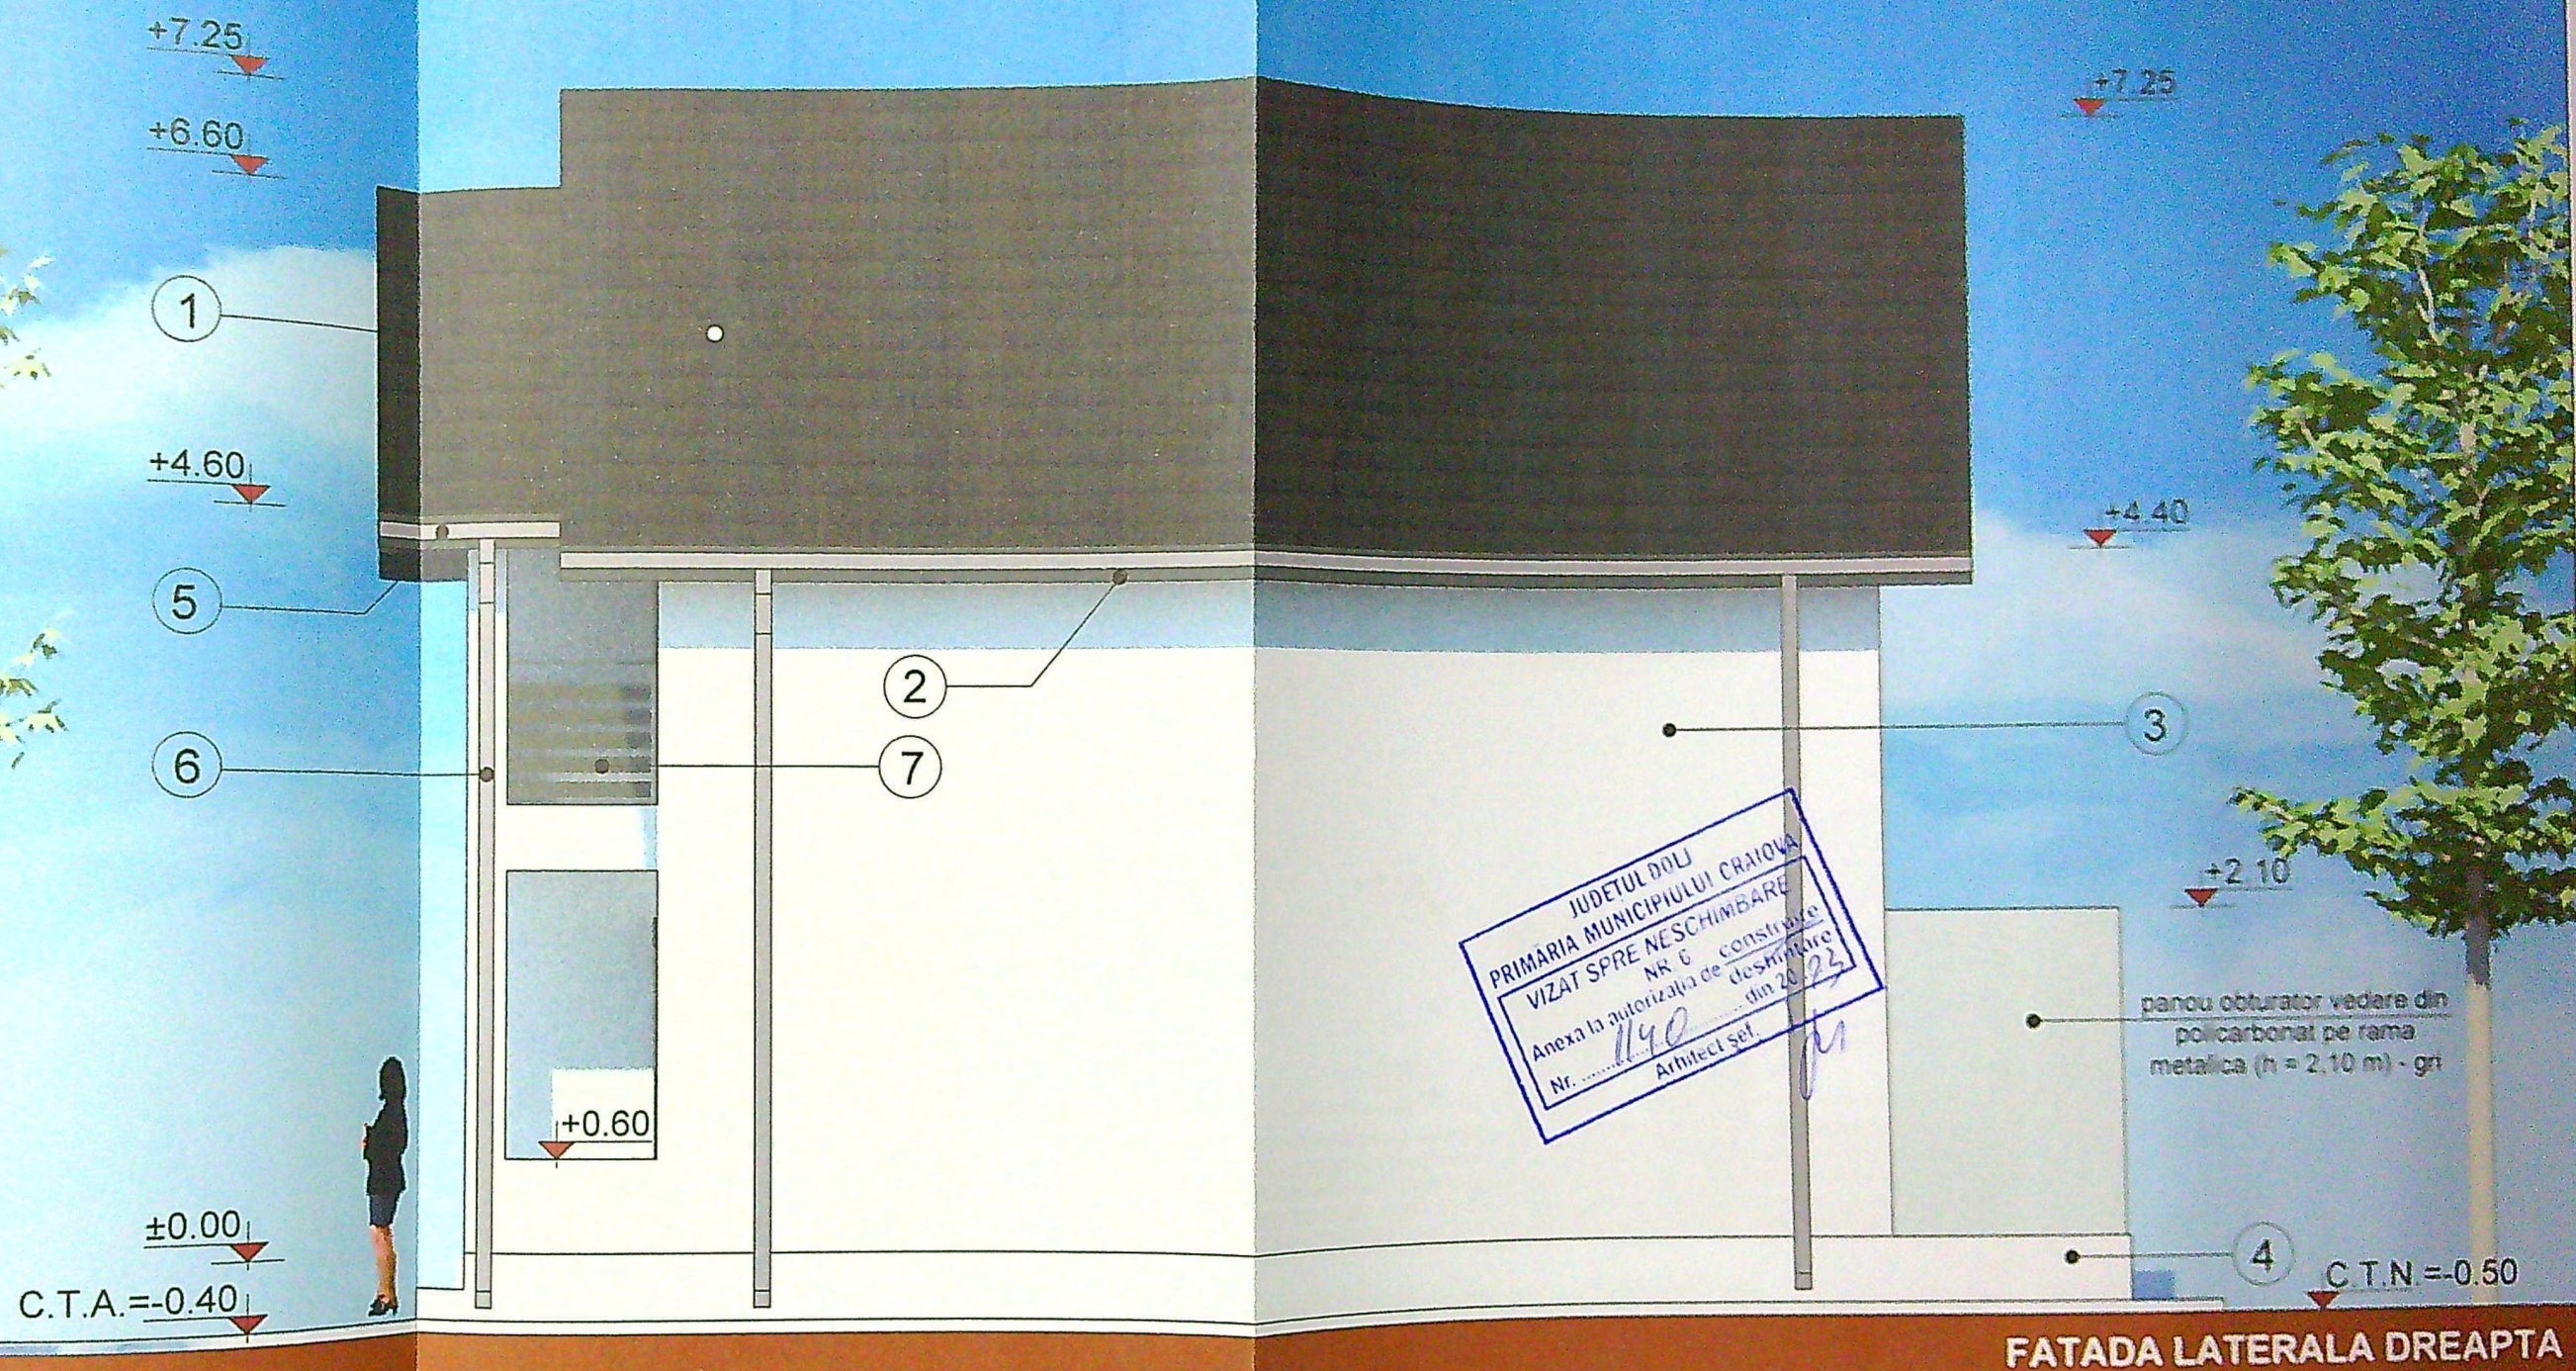

LEGENDĂ:

1. Învelitoare din țiglă metalică - gri antracit
2. Pазie din lemn - gri antracit
3. Tencuială decorativă pe termosistem - alb
4. Soclu tencuiala decorativă - alb
5. Jgheaburi metalice preluare ape pluviale - gri antracit
6. Burlane metalice preluare ape pluviale - gri antracit
7. Balustrada lemn - maro/gri

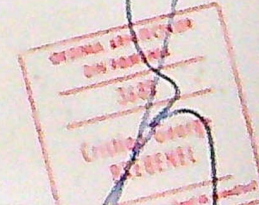

/ DATA	
Pr. Nr.	1162/2023
Jd. Dolj	
Faza:	DTA
13. jud. Dolj	
PTA	A



LEGENDĂ:

1. Învelitoare din țiglă metalică - gri antracit
2. Pază din lemn - gri antracit
3. Tâmplărie PVC gri antracit - cu geam termopan
4. Tencuială decorativă pe termosistem - alb
5. Soclu tencuială decorativă - alb
6. Jgheaburi metalice preluare ape pluviale - gri antracit
7. Burlane metalice preluare ape pluviale - gri antracit
8. Balustrada lemn - maro/gri

ATA

Pr. N

1162

olj

Faza

D.T.

Dolj

Suprafața

100