

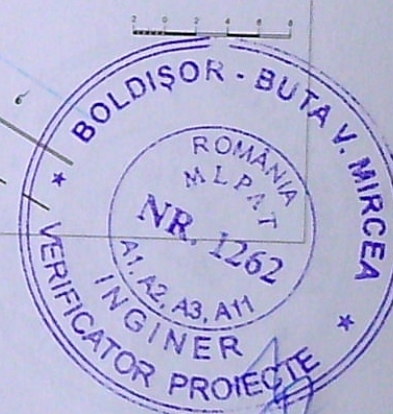
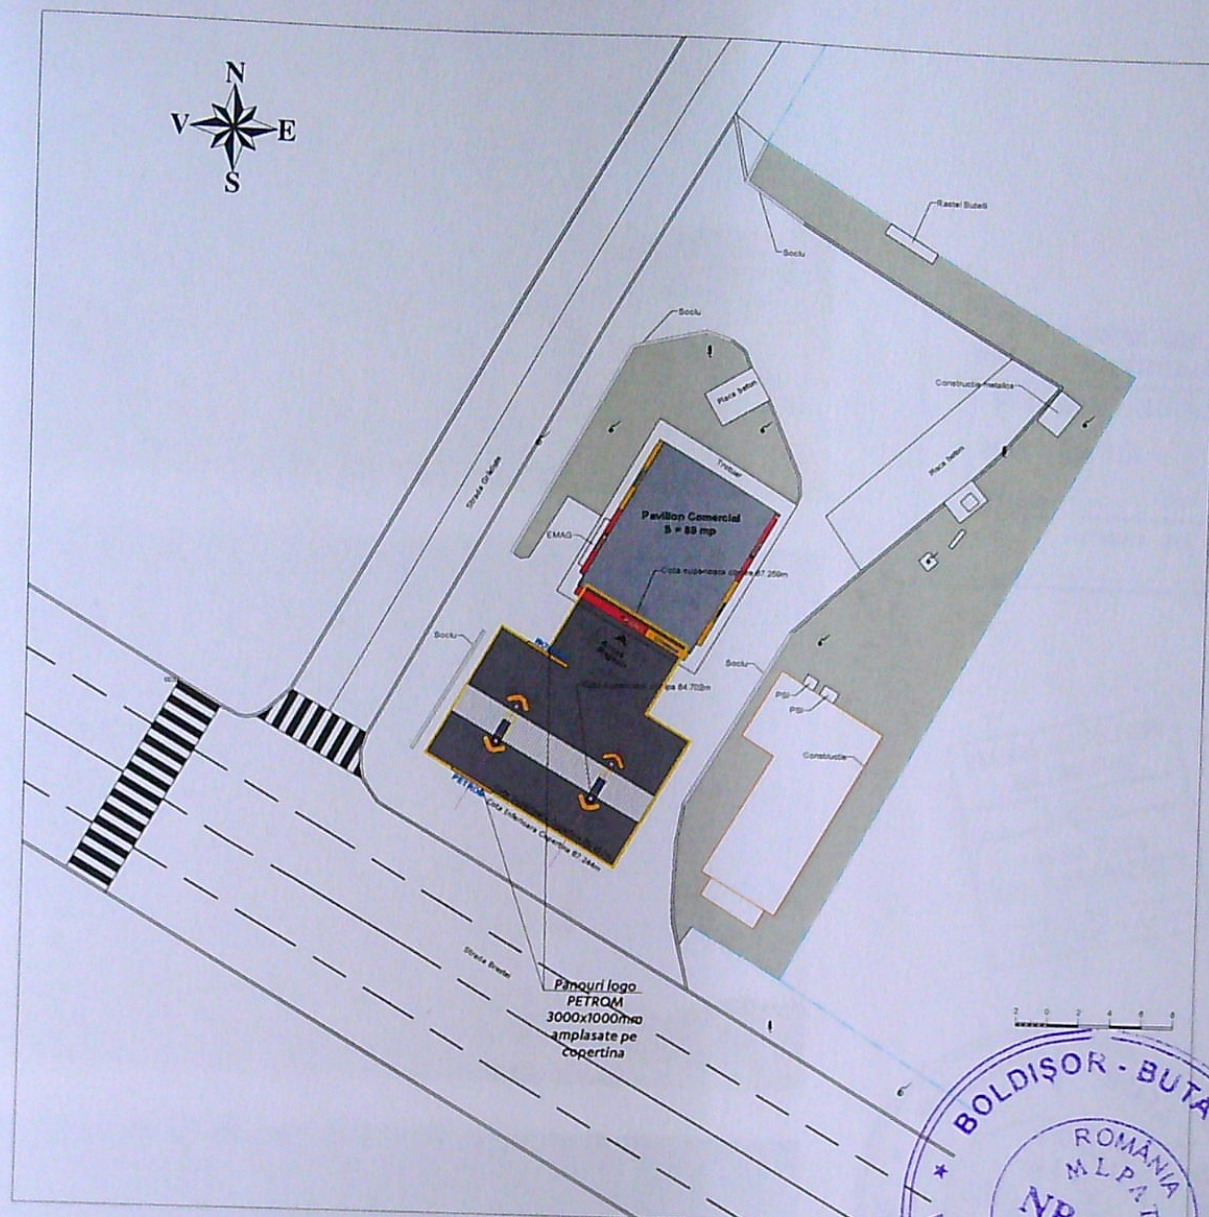
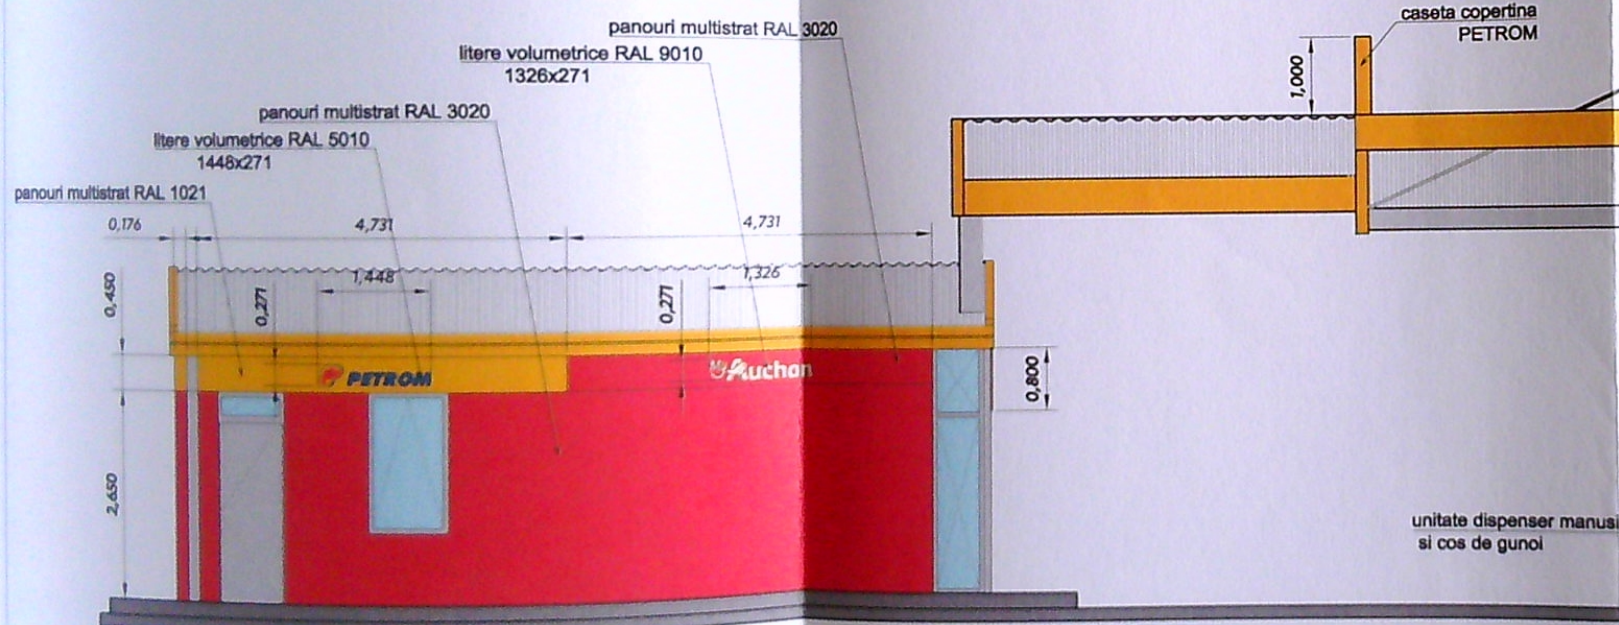



VERIFICATOR / EXPERT:	NUME:	SEMNATURA:	CERINTA:	REFERAT de verificare / RAPORT de expertiza tehnica titlu/nr./data
BATES architects and engineers	Proiectant: SC BATES INTERNATIONAL SRL Intr. Difuzorului nr. 3, Et. 2, Ap. 3, Sector 1, Bucuresti RC: J40/1399/2004	Beneficiar: SC OMV PETROM MARKETING SRL Str. Coralilor nr.22, Cladirea Infinity, Et.1, Oval B, Sector 1, Bucuresti	Proiect nr. 247/2022	
SPECIFICATIE:	NUME:	SEMNATURA:	Scara: 1:500	Titlu proiect: SCHIMBARE MIJLOACE DE PUBLICITATE SI ELEMENTE DE SEMNALISTICA IN INCINTA STATIONII DE DISTRIBUTIE CARBURANTI EXISTENTA PETROM Strada Brestei, nr. 350, Municipiul Craiova, Judetul Dolj
COORDONARE	Ing. R. Miraute			Faza: DTAC - PT
SEF PROIECT	Ing. R. Radacina			
PROIECTAT	Arh. Adrian Radu Constantinescu			
DESENAT	Arh. Adrian Radu Constantinescu		Data: august 2022	Titlu plansa: PLAN DE SITUATIE
				Plansa nr. A-01

VEDERE LATERALA STANGA

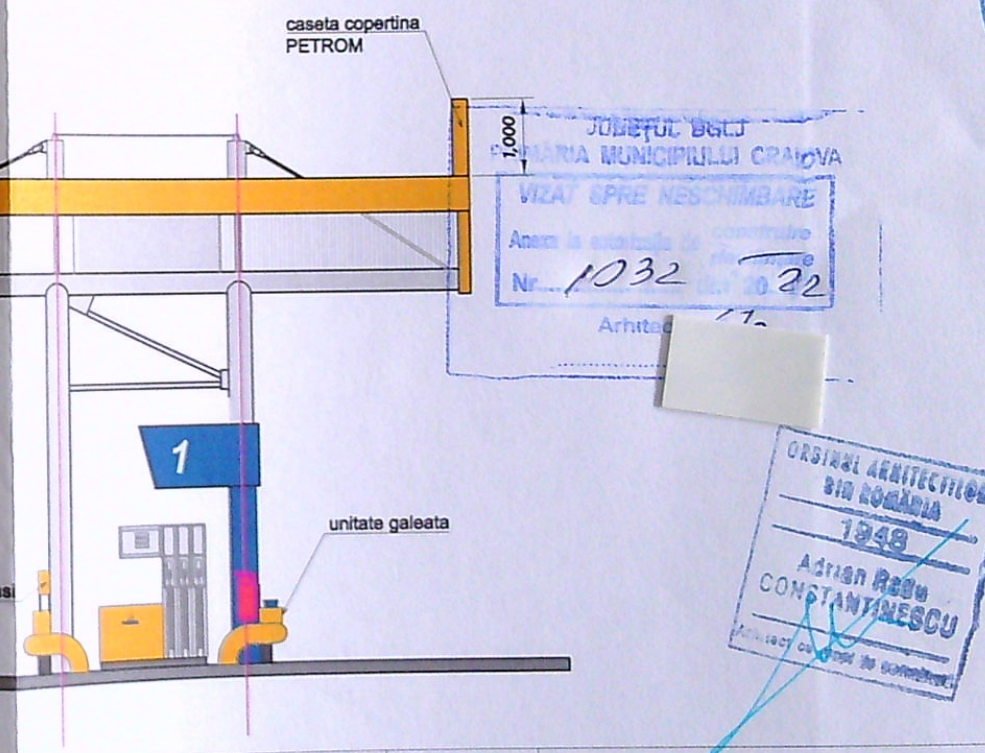


VEDERE FRONTALA



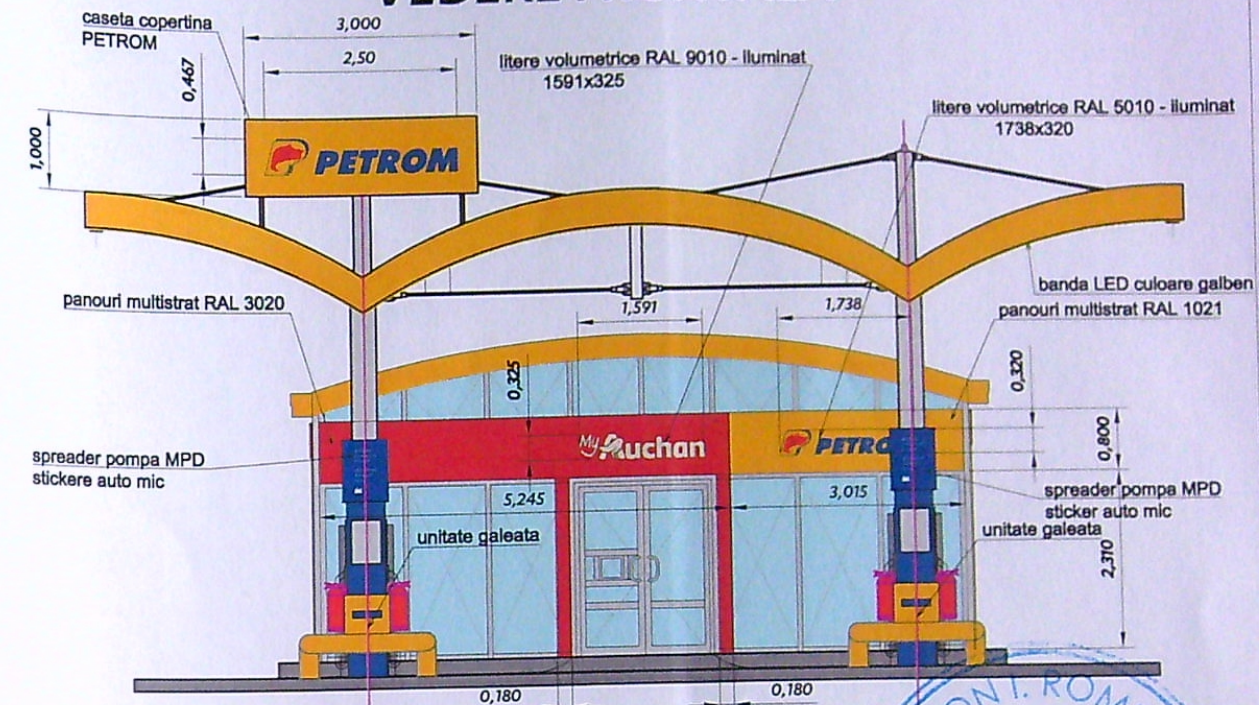


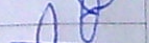VERIFICATOR / EXPERT:		NUME:	SEMNATURA:	CERINTA:	REFERAT de verificare/ RAPORT de expertiza tehnica titlu/nr./data	
		Proiectant: SC BATES INTERNATIONAL SRL Intr. Difuzorului nr. 3, Et. 2, Ap. 3, Sector1, Bucuresti RC: J40/1399/2004			Beneficiar: SC OMV PETROM MARKETING SRL Str. Coralilor nr.22, Cladirea Infinity, Et.1, Oval B, Sector 1, Bucuresti	
		Proiect nr. 247/2022			Proiect nr. 247/2022	
SPECIFICATIE:		NUME:	SEMNATURA:	Scara: 1:100	Titlu proiect: SCHIMBARE MIJLOACE DE PUBLICITATE SI ELEMENTE DE SEMNALISTICA IN INCINTA STATIONII DE DISTRIBUTIE CARBURANTI EXISTENTA PETROM Strada Brestei, nr. 350, Municipiul Craiova, Judetul Dolj	
COORDONARE		Ing. R. Miraute			Faza: DTAC - PT	
SEF PROIECT		Ing. R. Radacina			Titlu planşa: ELEVATII PROPUSE 1	
PROIECTAT		Arh. Adrian Radu Constantinescu		Data: august 2022	Planşa nr. A-05	
DESENAT		Arh. Adrian Radu Constantinescu				

VEDERE LATERALA DREAPTA

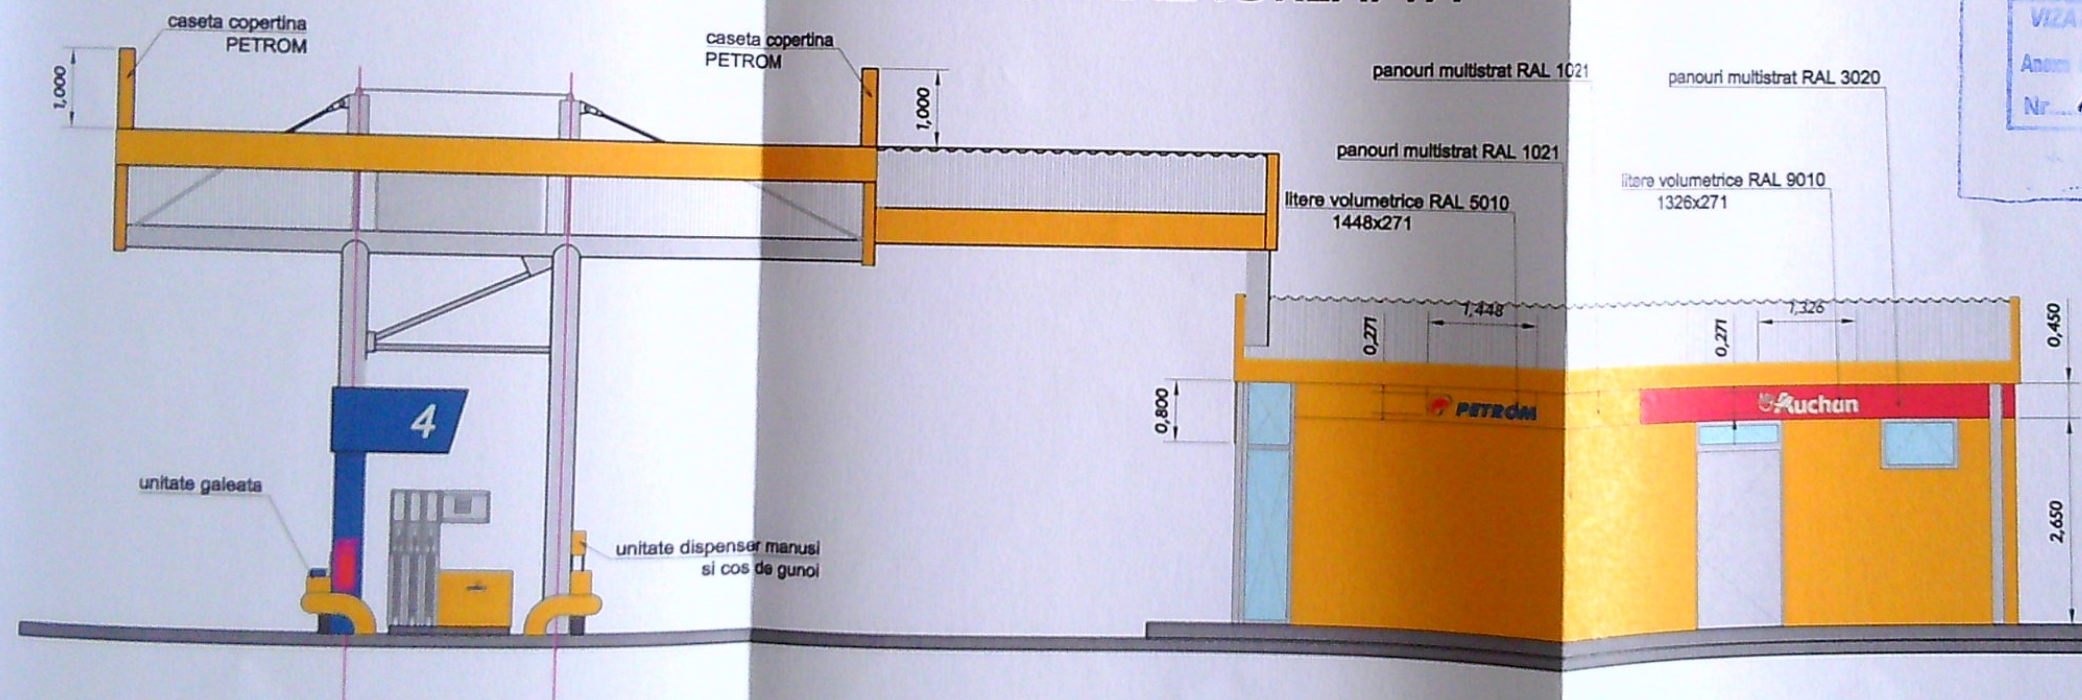

VEDERE POSTERIOARA

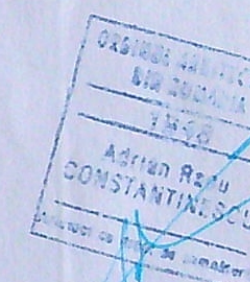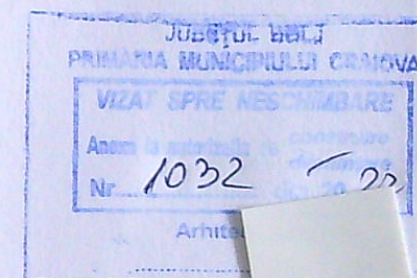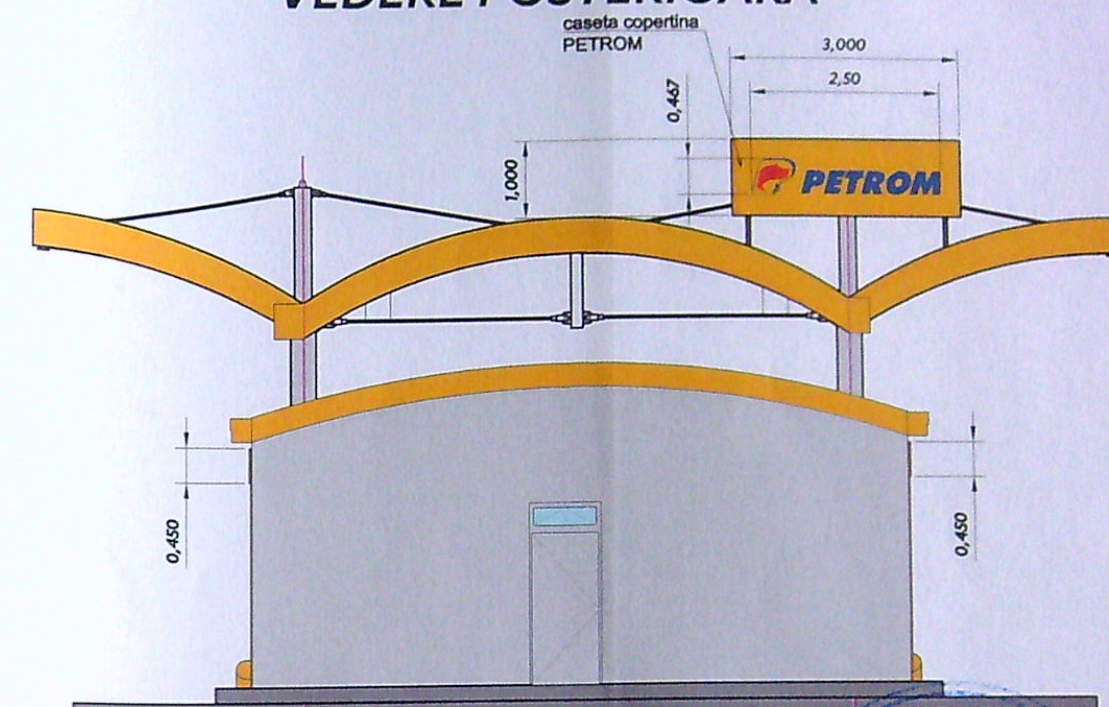

VERIFICATOR / EXPERT:	NUME:	SEMNAȚURA:	CERINȚA:	REFERAT de verificare/ RAPORT de expertiza tehnica titlu/nr./data	
BATES arhitecți și ingineri	Proiectant: SC BATES INTERNATIONAL SRL Intr. Difuzorului nr. 3, Et. 2, Ap. 3, Sector 1, Bucuresti RC: J40/1399/2004			Beneficiar:	SC OMV PETROM MARKETING SRL Str. Coralilor nr.22, Cladirea Infinity, Et.1, Oval B, Sector 1, Bucuresti
	Titlu proiect: SCHIMBARE MIJLOACE DE PUBLICITATE ȘI ELEMENTE DE SEMNALISTICĂ ÎN INCINTA STAȚIEI DE DISTRIBUȚIE CARBURANȚI EXISTENȚA PETROM Strada Brestei, nr. 350, Municipiul Craiova, Județul Dolj			Proiect nr.	247/2022
	Scara: 1:100			Faza:	DTAC - PT
	Data: august 2022			Planșa nr.	A-06
SPECIFICATIE:	NUME:	SEMNAȚURA:	Titlu planșa:	ELEVATII PROPUSE 2	
COORDONARE	Ing. R. Miraute				
SEF PROIECT	Ing. R. Radacina				
PROIECTAT	Arh. Adrian Radu Constantinescu				
DESENAT	Arh. Adrian Radu Constantinescu				