


PLAN DE AMPLASAMENT SI DELIMITARE IN URMA DEACTIUNII nr. 1/2007
scara 1:200

Nr. cadastral	Suprafata masurata (mp)	Adresa imobilului:
Cartea Funciara nr.	329mp	Str. Muntenilor, nr. 63, (fost T76, P5)
		Unitatea Administrativ Teritoriala(UAT): CRAIOVA

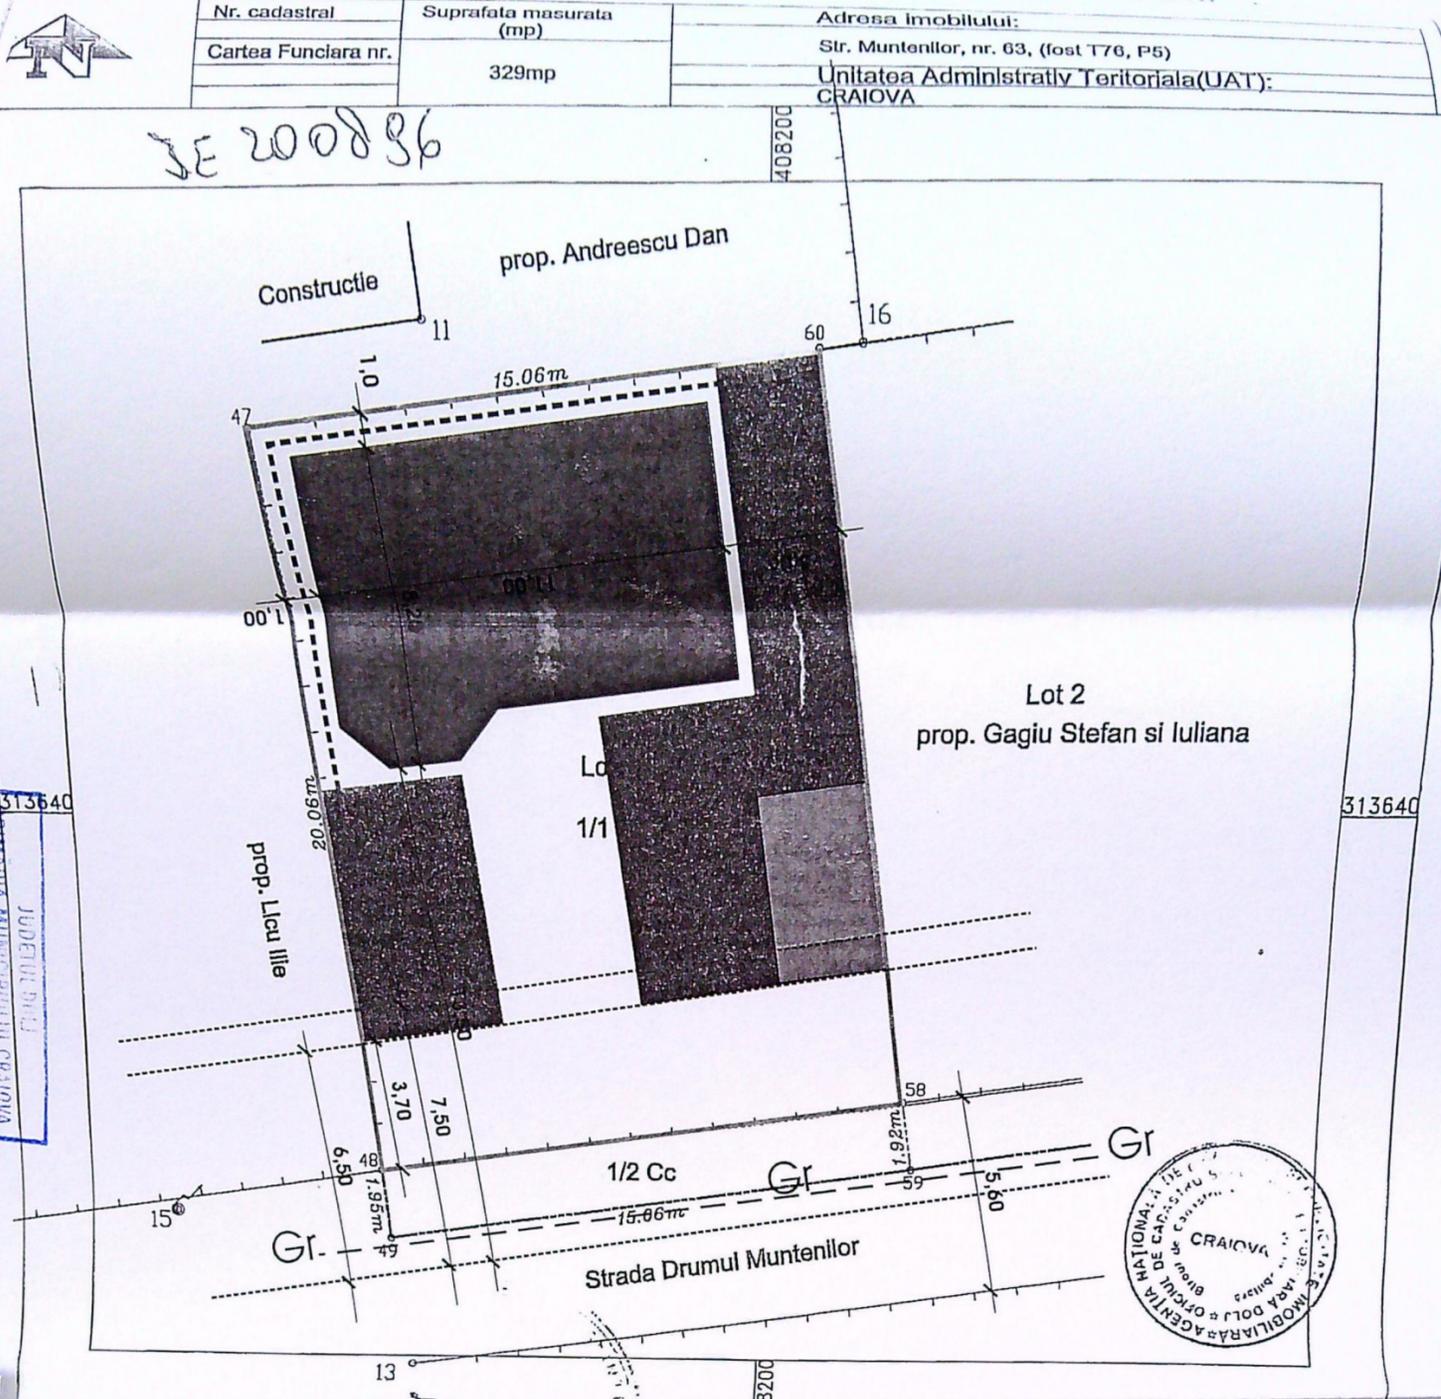

JUDEUL DOLOJ
PRIMĂRIA MUNICIPIULUI CRAIOVA
VIZAT SPRE NESCHIMBARE
NR. 6
Anexa la autorizația de construire nr. 22/2010
Nr. 418



INVENTAR DE COORDONATE
Sistem de proiectie: STEREO 70

Nr. Pct.	Coordonate pct.de contur	
	E [m]	N [m]
47	408186.346	313650.037
60	408201.305	313651.815
58	408204.015	313632.222
59	408204.277	313630.325
49	408189.359	313628.240
48	408189.093	313630.171

Suprafata totala masurata=329mp
Suprafata din act= 1450mp

A. Date referitoare la teren

Nr. parcela	Categoria de folosinta	Suprafata (mp)	Valoarea de impozitare (lei)	Mentuni
1/1	Cc	300	20233.50	
1/2	Cc	29		
Total		329	20233.50	

B. Date referitoare la constructii

Cod constr.	Suprafata construita la sol (mp)	Valoarea de impozitare (lei)	Mentuni
Total			



Executant, S.C. TOPOMIENIUM S.R.L.
prin Botea Cristian
Data: Martie 2010
Se confirma suprafata din masuratori si introducerea imobilului in baza de date

mobiliară Dolj
CRAIOVA-ROXANA-MARIA
CONSILIER
900
17085/m/m

- Legenda**
- Ax drum
 - Contur proprietate
 - Locuinta Propusa
 - Retragere Impusa de CU pentru locuinta
 - Retragere Impusa de CU pentru Imprejmuire
 - Traseu Rigola
 - Spatiu plantat
 - Loc de parcare in aer liber 3,0x5,0m
 - Traseu conducta gaze
- Situatia Propusa**
Steren = 300,0mp
Sc = 80,78mp
Sd = 161,56mp
POT = 26,92%
CUT = 0,5385
- Situatia Existenta**
Steren = 300,0mp
Sc = 0,0mp
Sd = 0,0mp
POT = 0,0%
CUT = 0,0

JUDEUL DOLOJ
PRIMĂRIA MUNICIPIULUI CRAIOVA
VIZAT SPRE NESCHIMBARE
Nr. 418
Data: 17.03.2010

5367-13

DATA	75/2010
Pt. simbol	FAZA D.T.A.C.
A	A 02 100

+7,74

Invelitoare tigla profilata - rosie

+5,38

+1,10

+1,10

±0,00

-0,54

Soclu - mozaic buciardat - gri
Tencuiala cu praf de piatra - portocaliu

JUDETUL DOLJ
PRIMARIA MUNICIPIULUI CRAIOVA
VIZAT SPRE NESCHIMBARE
NR. 6
Anexa la autorizatia de construire
desinitare
Nr. 478 din 20. 23
Arhitect sef

586/13
JUDETUL DOLJ
PRIMARIA MUNICIPIULUI CRAIOVA
VIZAT SPRE NESCHIMBARE
ARHITECT
19
19


Panou mat din policarbonat montat
rigid cu dibluri pt. servitute de vedere

ARHITECTUL
DOLJ
4275
Adrian Marian
GEORGESCU
nr. 75/2

Parazapezi

Invelitoare tigla profilata - rosie

+7.74

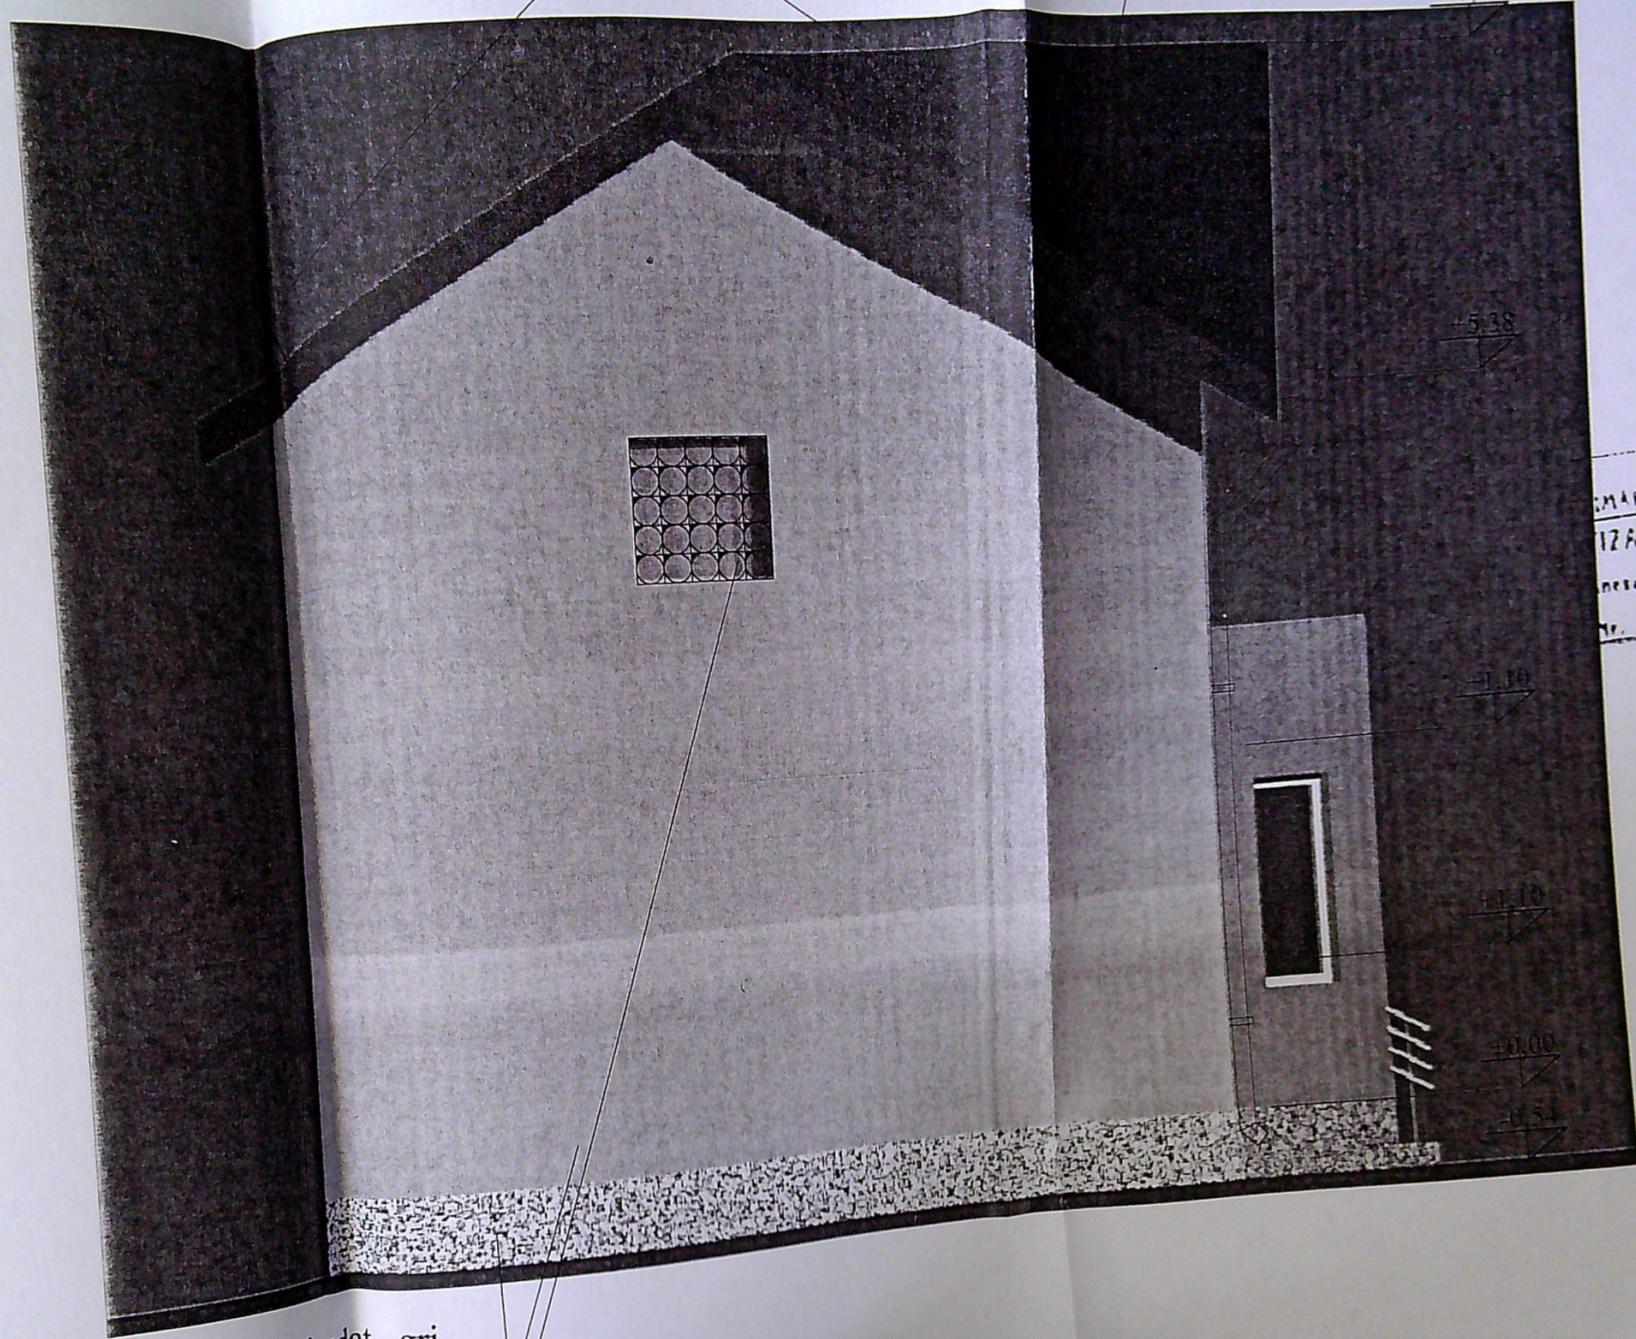

Soclu - mozaic buciardat - gri
 Tencuiala cu praf de piatra - portocaliu
 zidarie din caramida de sticla

536 / 13
 H

JUDEȚUL DOLJ
 COMUNA MUNICIPIULUI CRAIOVA
 IZAT SPRE NESCHIMBARE
 Autoritatea de
 din
 Arhitect

ORDINUL ARHITECTILOR
 DIN ROMANIA
 4275
 Daniel Marian
 GEORGESCU


NR. / DATA

Pr. nr.75/2010

Faza
 D.T.A.C.
 Craiova,
 NGA
 A-0

Parazapezi

Invelitoare tigla profilata - rosie +7.74

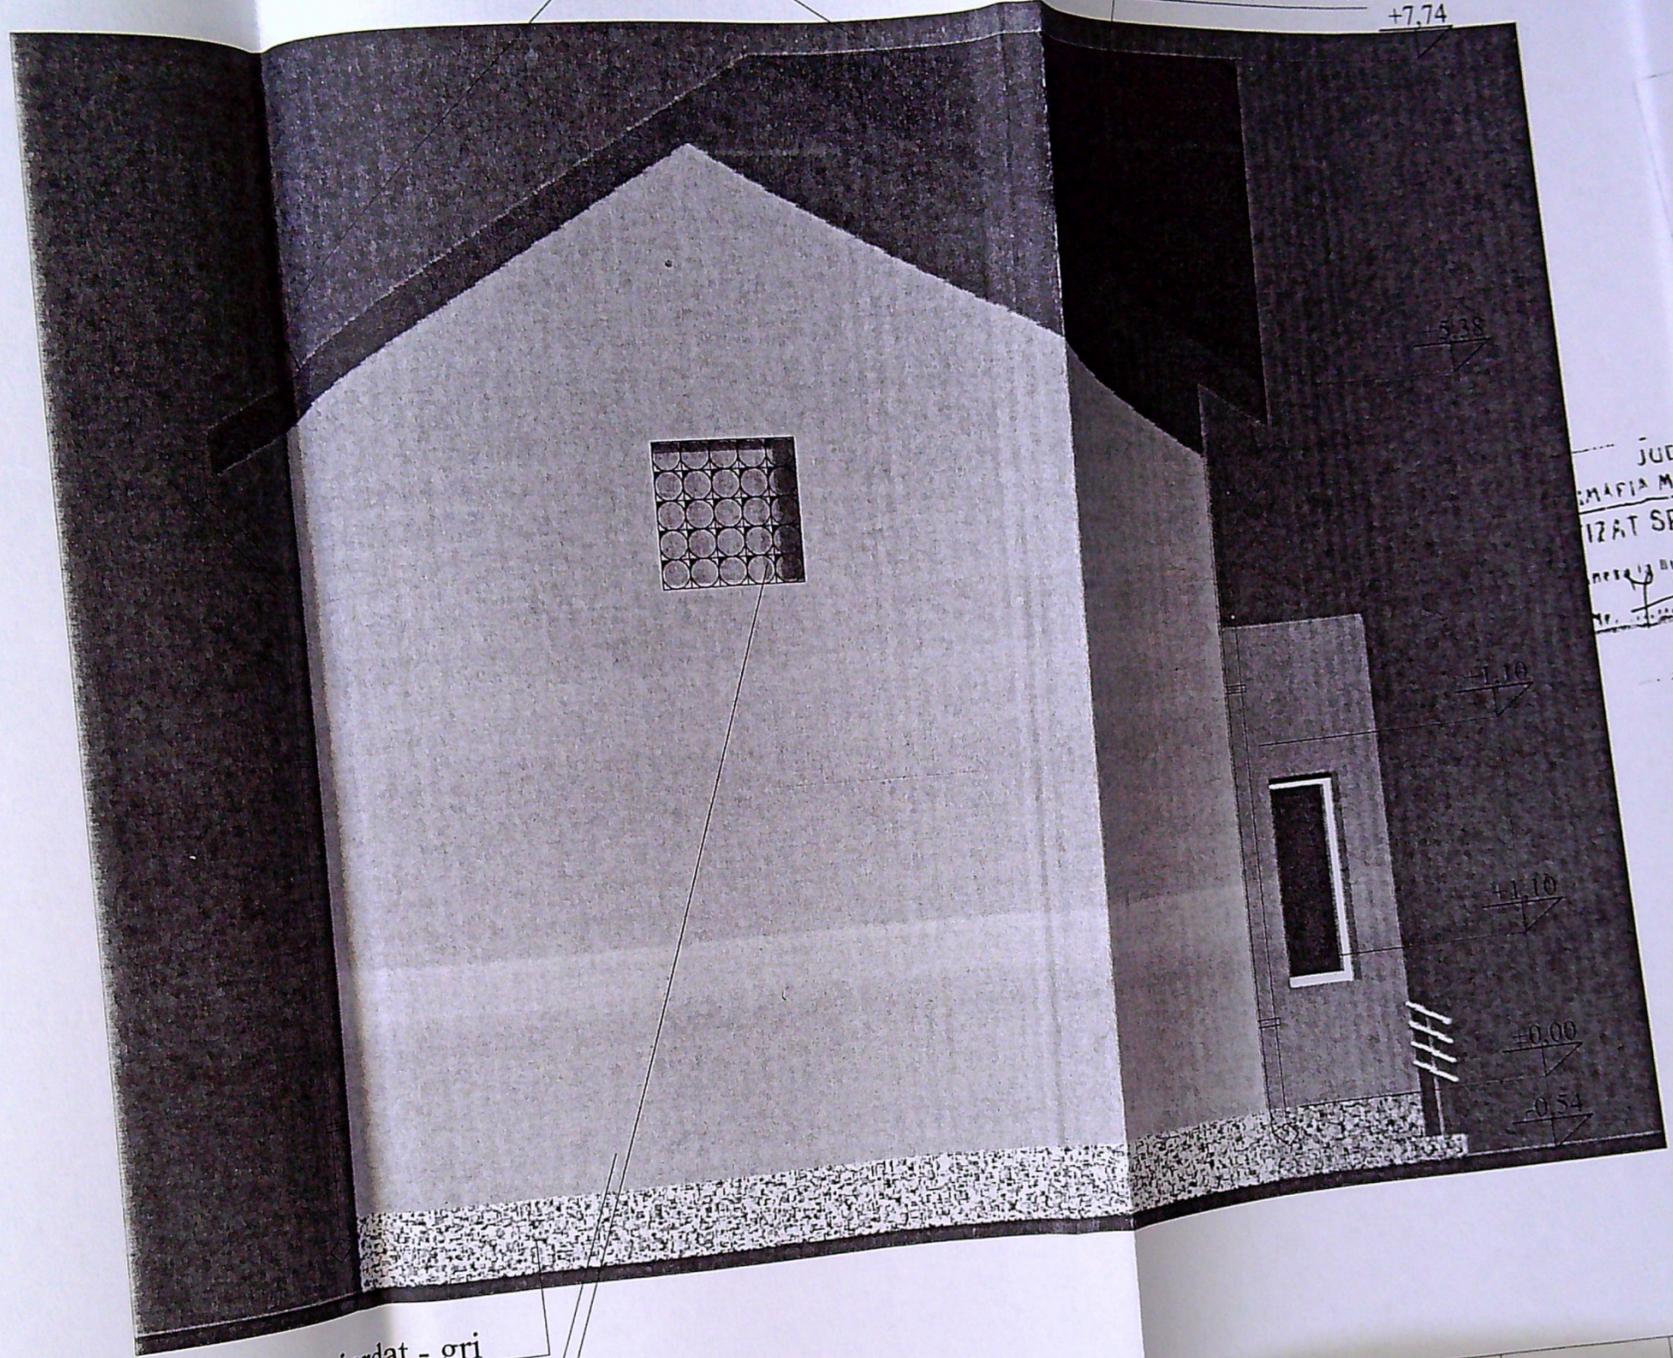

536 / 13
H

JUDEȚUL DOLU
COMUNA MUNICIPIULUI CRAIOVA
IZAT SPRE NESCHIMBARE
Autoritatea de
din
Arhitectul
1/2

Soclu - mozaic buciardat - gri
Tencuiala cu praf de piatra - portocaliu
zidarie din caramida de sticla

JUDEȚUL DOLU
PRIMĂRIA MUNICIPIULUI CRAIOVA
IZAT SPRE NESCHIMBARE
NR 6 construire
autorizat de
678 desfiintare
din 20. 2

ORDINUL ARHITECTONIC
DIN ROMANIA
4275
Daniel Marian
GEORGESCU

Pr. nr.75/2010

Faza
D.T.A.C.
112
A - 08

elor ecu.
in perspectiva impac
in jurinde strate
speci