


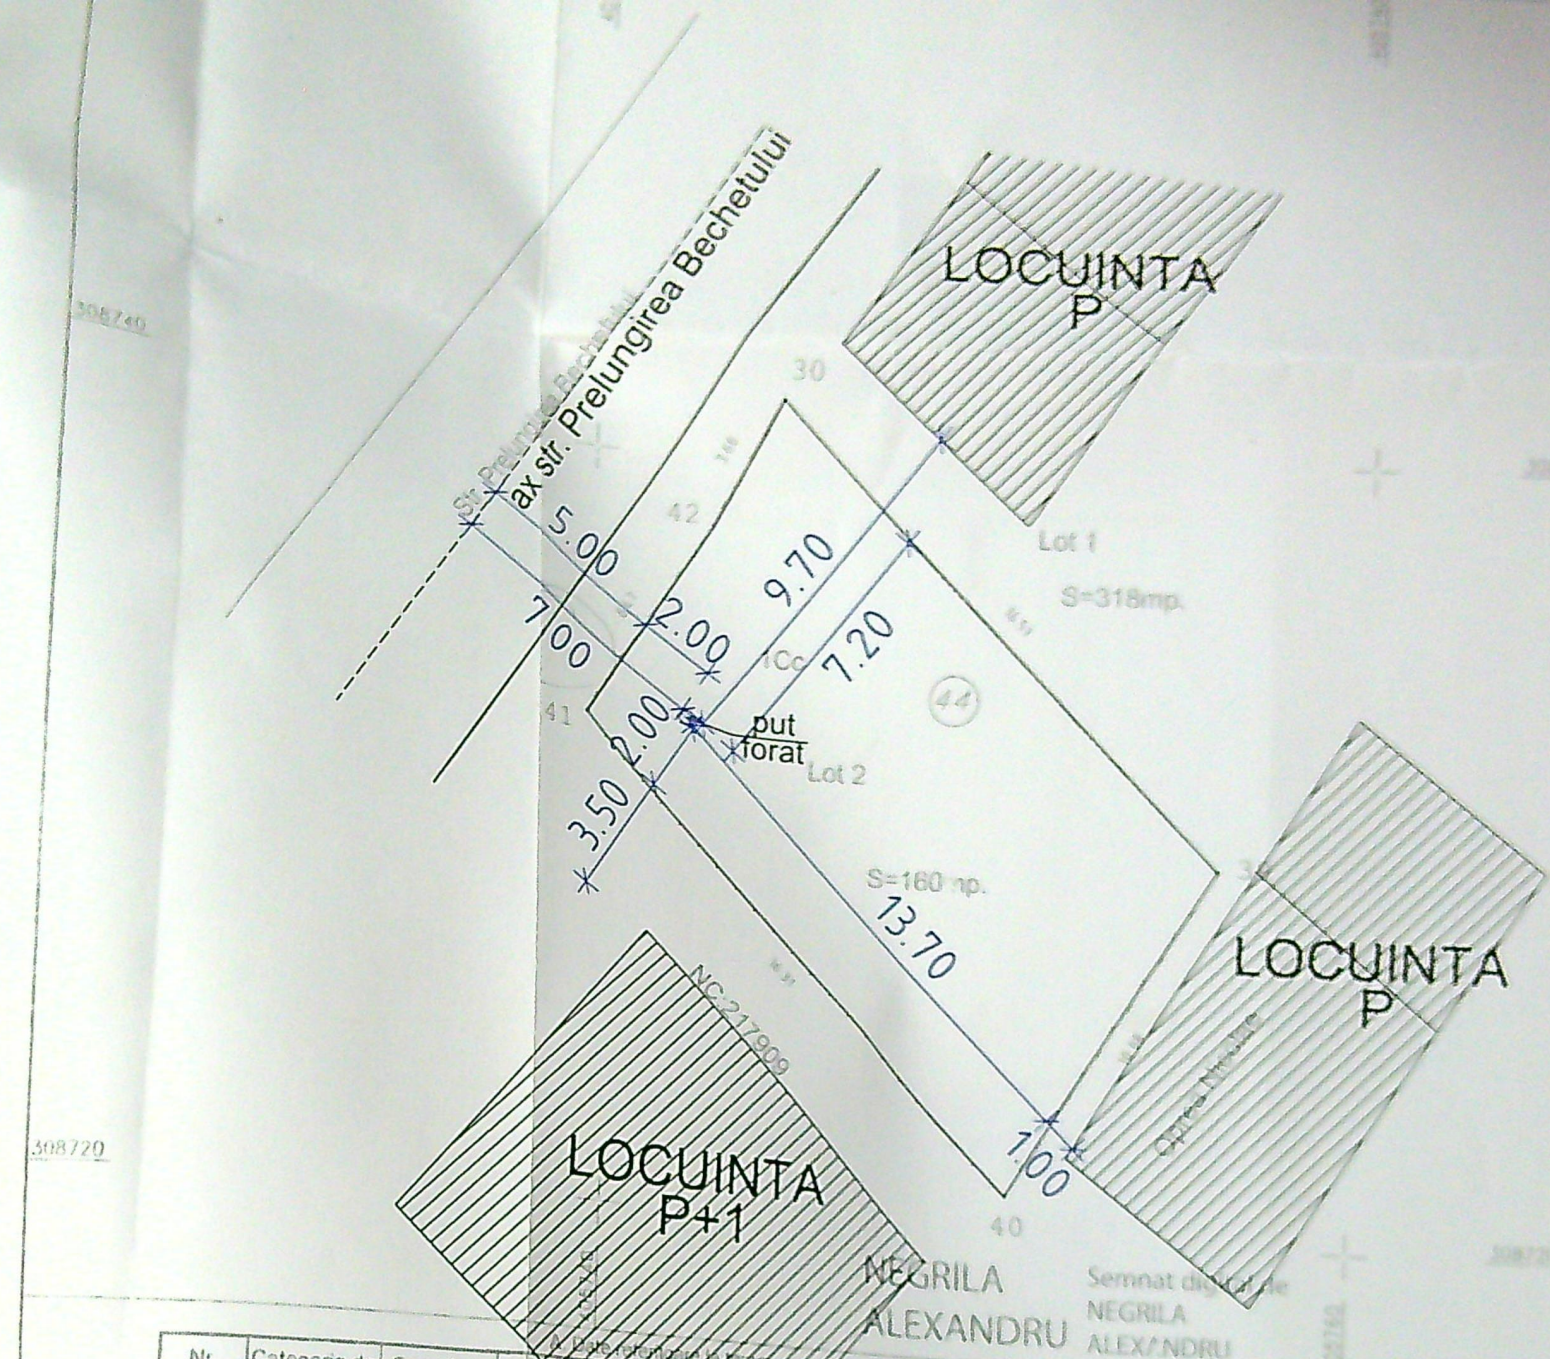

Nr. parcela	Categoria de folosinta	Suprafata [mp]	
1	Cc	160	Teren intravilan imp. parțial - Lotul 2
Total		160	
Cod	Destinatie	Suprafata construita la sol [mp]	
Total			

REGISTRUL
PRIMARIA MUNICIPIULUI CRAIOVA
VIZAT SI PE NE SCHIMBARE
Nr. 165
11.10.2021

ANEXA 1
11.10.2021