

MINISTERUL DEZVOLTĂRII, LUCRĂRILOR PUBLICE ȘI ADMINISTRAȚIEI

DI. DRAGOTĂ ANDREI-VICTOR

Cod numeric personal: 1851020160071

Profesia: INGINER



Domeniul de atestare tehnico-profesională - A1 - Rezistență mecanică și stabilitate pentru construcții civile, industriale, agricole, energetice, miniere, pentru telecomunicații și construcții aferente rețelelor edilitare și de gospodărie comunală cu structură de rezistență din beton, beton armat, zidărie, lemn  
Nivelul: I

Data emiterii: 10.08.2011

ATESTAT

VERIFICATOR DE PROIECTE



Semnătura titularului

Prezenta legitimație este valabilă însoțită de certificatul de atestare tehnico-profesională de expert tehnic / verficator de proiecte

Seria CA V Nr. 10114

Valabilă de la:

Până la:


Semnătura titularului

Judetul: DDLJ  
Teritoriul administrativ: CRAIOVA  
Cod SIRUTA:  
Adresa:  
Bdul. George Enescu nr. 79  
Nr. cadastral al bunului imobil:

Numele si prenumele proprietarului:  
Primaria municipiului Craiova  
Adresa: Str. A. I. Cuza nr. 7  
Beneficiar al dreptului de folosinta gratuita:  
Mitropolia Olteniei - Arhiepiscopia Craiovei  
Adresa: Str. Mitropolit Firmilian nr. 3  
Localitatea: CRAIOVA  
Judetul: DDLJ

**LEGENDA:**  
Limita de proprietate - S = 17701,00 m²  
Nr. Cad. 15992  
Limita de proprietate studiată - S = 49,50 m²  
SIROP ALEXANDRA SIMONA SI  
DIACONU MARILENA-CRISTINA  
IMOBIL P. posesie si modernizare  
Sc = 49,50 m², Scd = 49,50 m²  
P.O.T. posesie = 100,00%  
C.U.I. posesie = 100%  
Spați comercial vechi - existent pe teren

JUDETUL DOLJ  
PRIMARIA MUNICIPIULUI CRAIOVA  
VIZAT SPRE NESCHIMBARE  
Nr. 7  
Anexa 63/1729 a de  
Nr. 91  
Artificiul

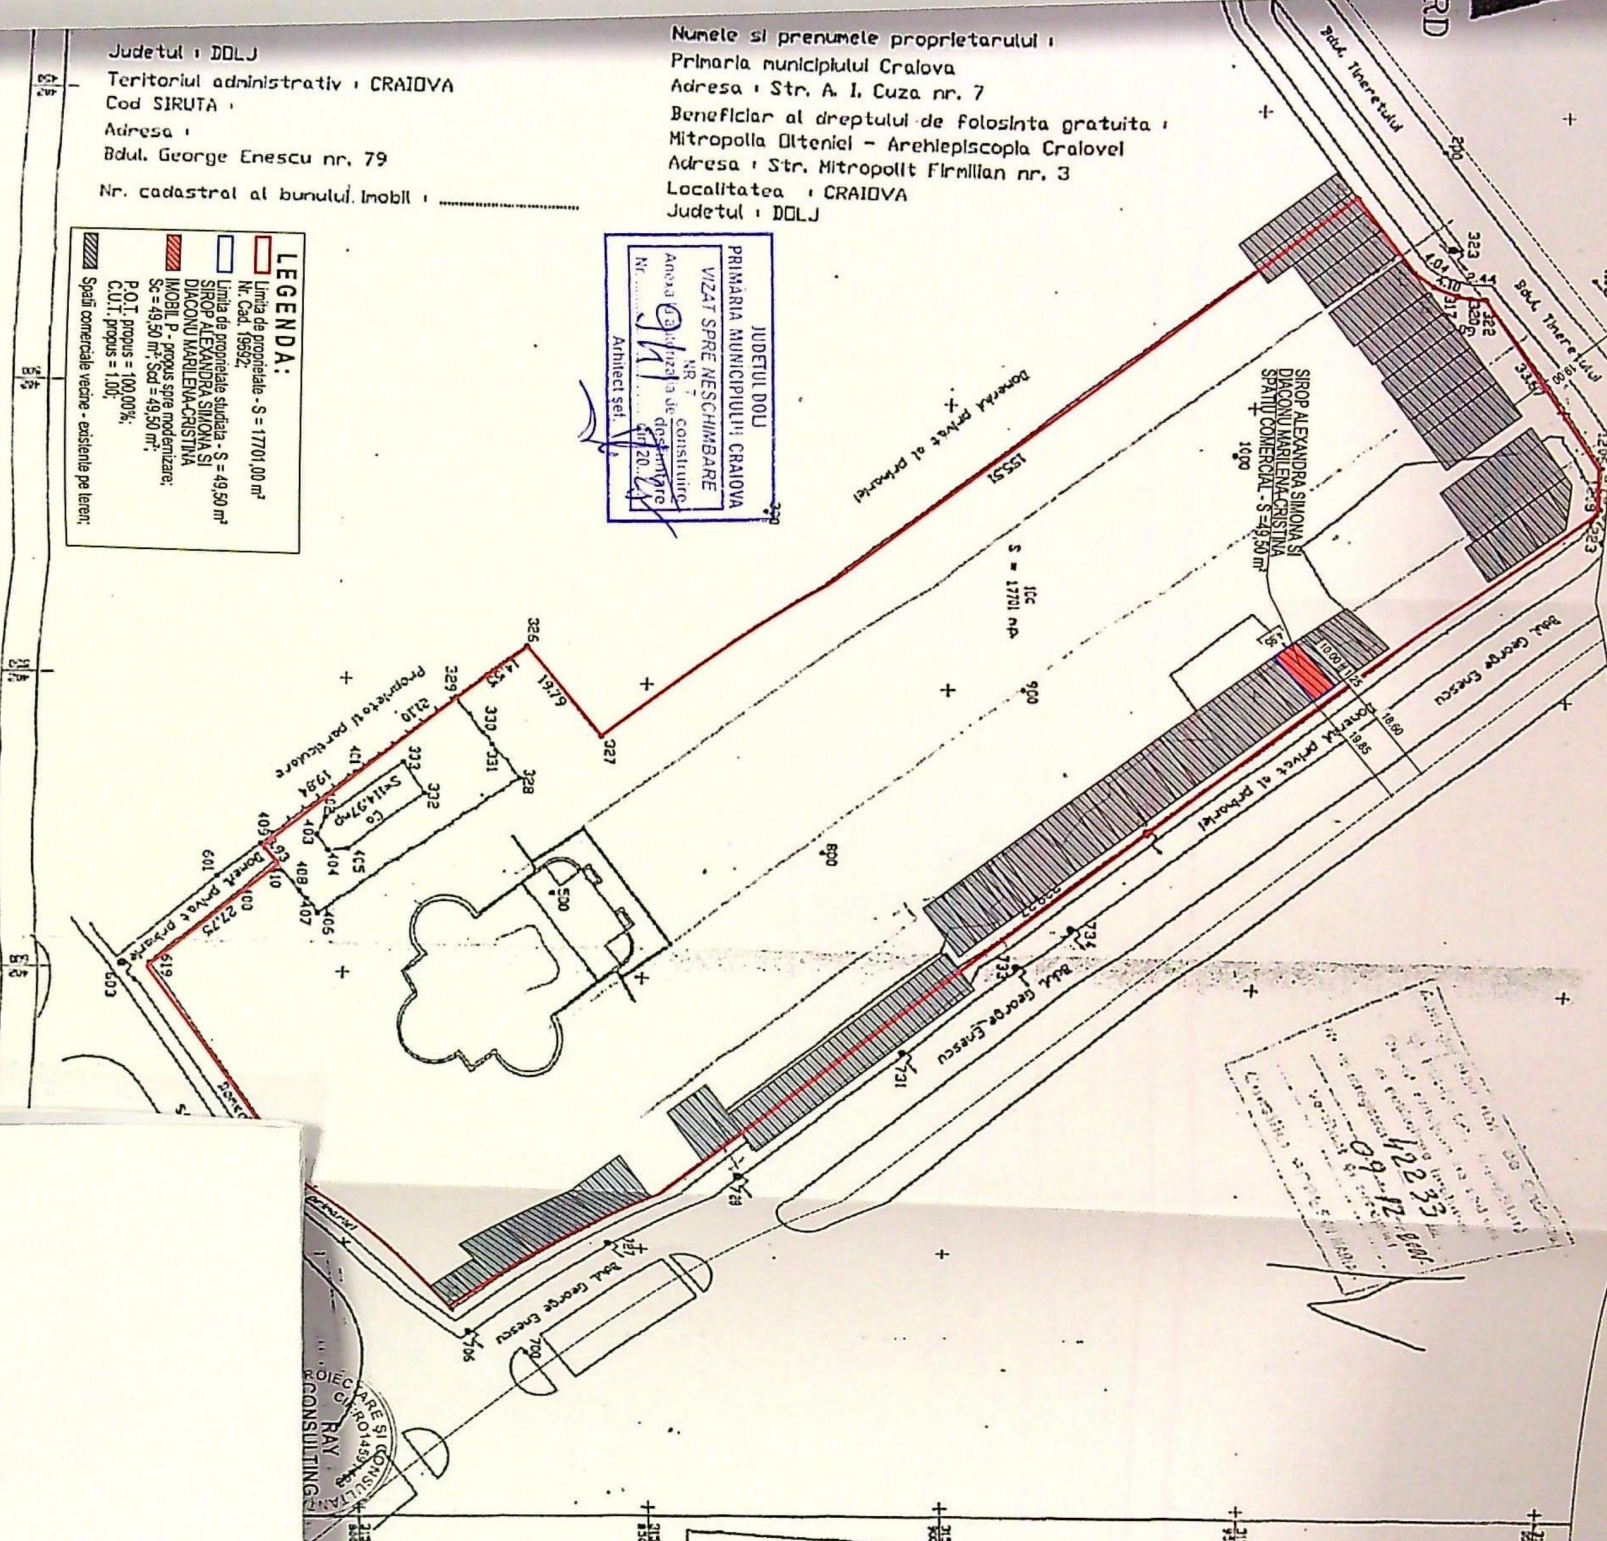

STEREO 70  
= 17700,78 m.p.  
Executantului: Ing. NICOLAE MARIAN

CERTIFICAT DE AUTORIZARE  
Sens: DJ Nr. 162  
Categorie: C

JUDETUL DOLJ  
PRIMARIA MUNICIPIULUI CRAIOVA  
VIZAT SPRE NESCHIMBARE  
Nr. 7  
Anexa 63/1729 a de  
Nr. 91  
Artificiul

OFICIUL DE CADASTRU SI PUBLICITATE IMOBILIARA D

Recepti

Data


TK-3160  
Toner Kit Black

ITEM NO. 17020001

TONER KIT BLACK



JUDETUL DOLJ  
PRIMĂRIA MUNICIPIULUI CRAIOVA  
VIZAT SPRE NESCIMBARE  
NR. 7  
Anexa la autorizația de construire  
Nr. 941/2014  
Arhitect șef

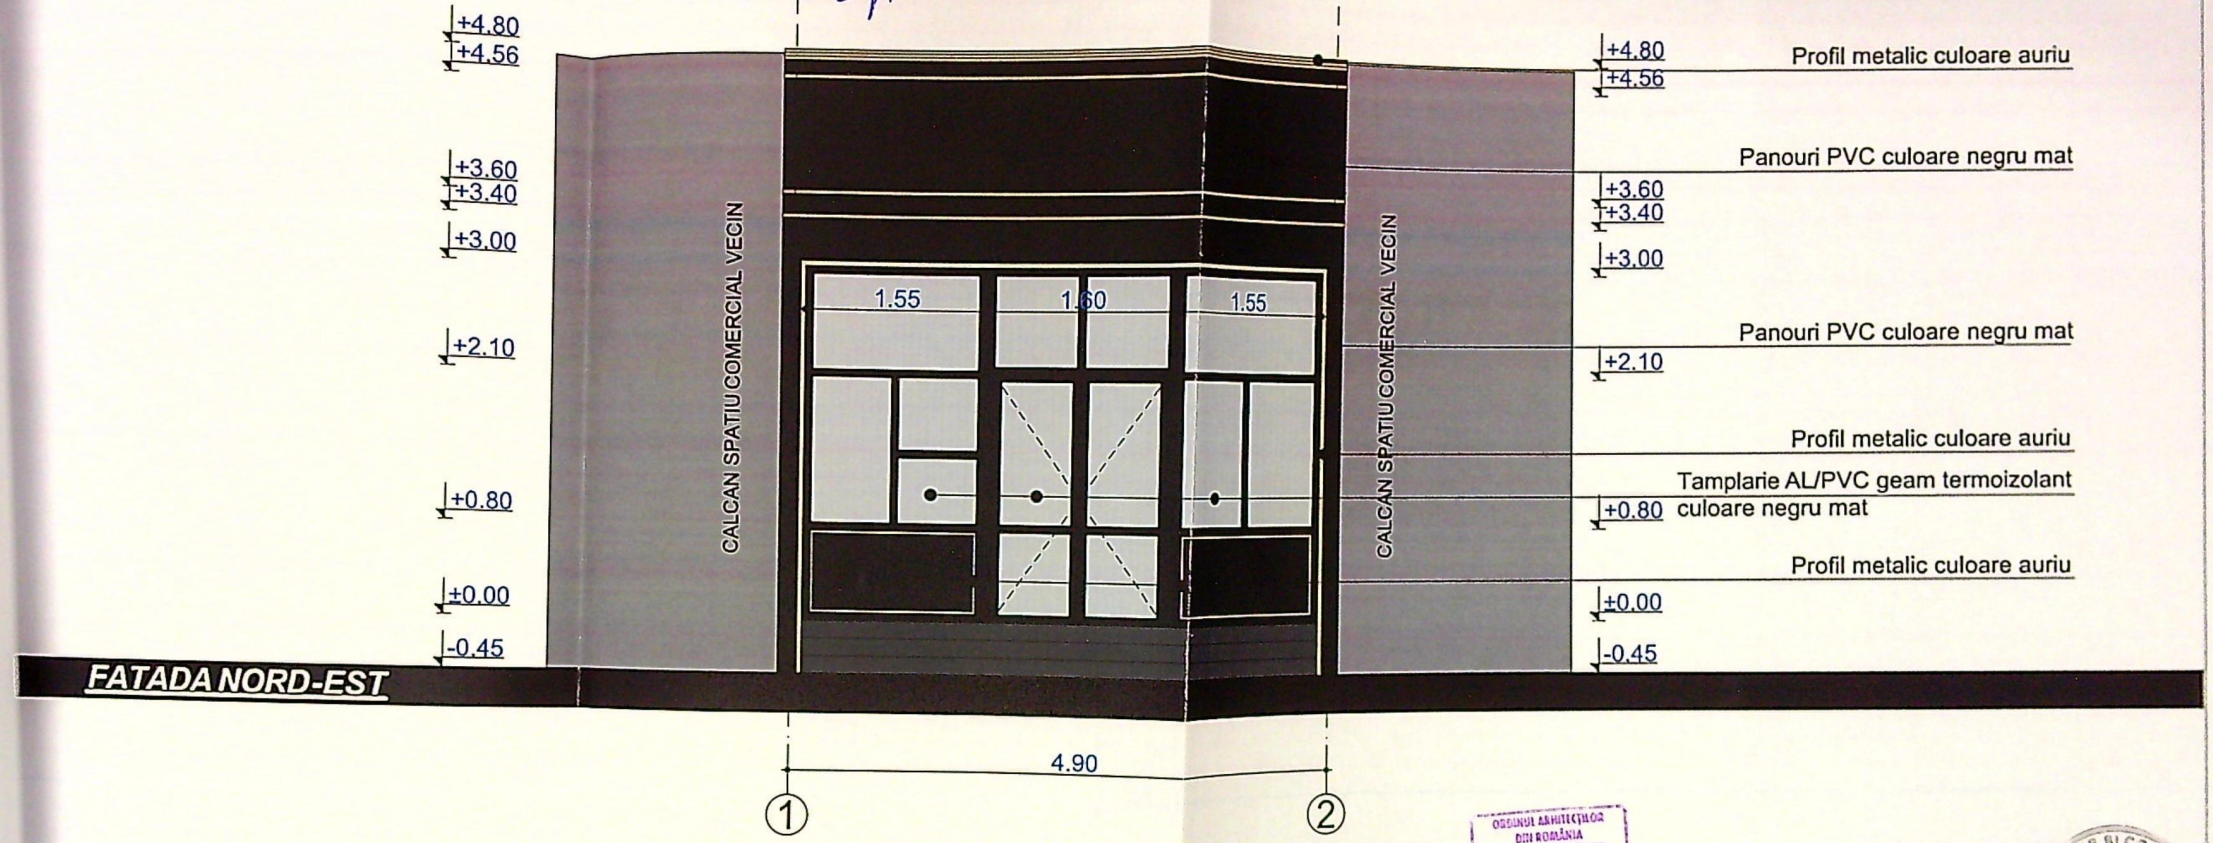

ORDINUL ARHITECTURAL  
DIN ROMANIA  
8128  
Irina-Gabriela  
GAGIU

