

PLAN DE AMPLASAMENT SI DELIMITARE A IMOBILULUI SCARA 1:200

Nr. cadastral	Supraf. masurata	Adresa imobilului
	25 mp	Mun. Craiova ,Str.Fagaras,BI.F6.
Cartea Funciara nr.		
	UAT	Mun. Craiova


A. DATE REFERITOARE LA TEREN

Nr. parcela	Categoria de folosinta	Suprafata din masuratori(mp)	Mentuni
ICC	Cc	25	Nord-hotar conventional-domeniu public Est-hotar conventional-domeniu public Sud-hotar conventional-domeniu public Vest-hotar conventional-domeniu public
Total		25	

B. DATE REFERITOARE LA CONSTRUCTII

Cod constructie	Destinatia	Suprafata construita la sol (mp)	Mentuni
CI			
Total			

Suprafata din act a imobilului S=300mp
Suprafata totala masurata a imobilului S=25mp

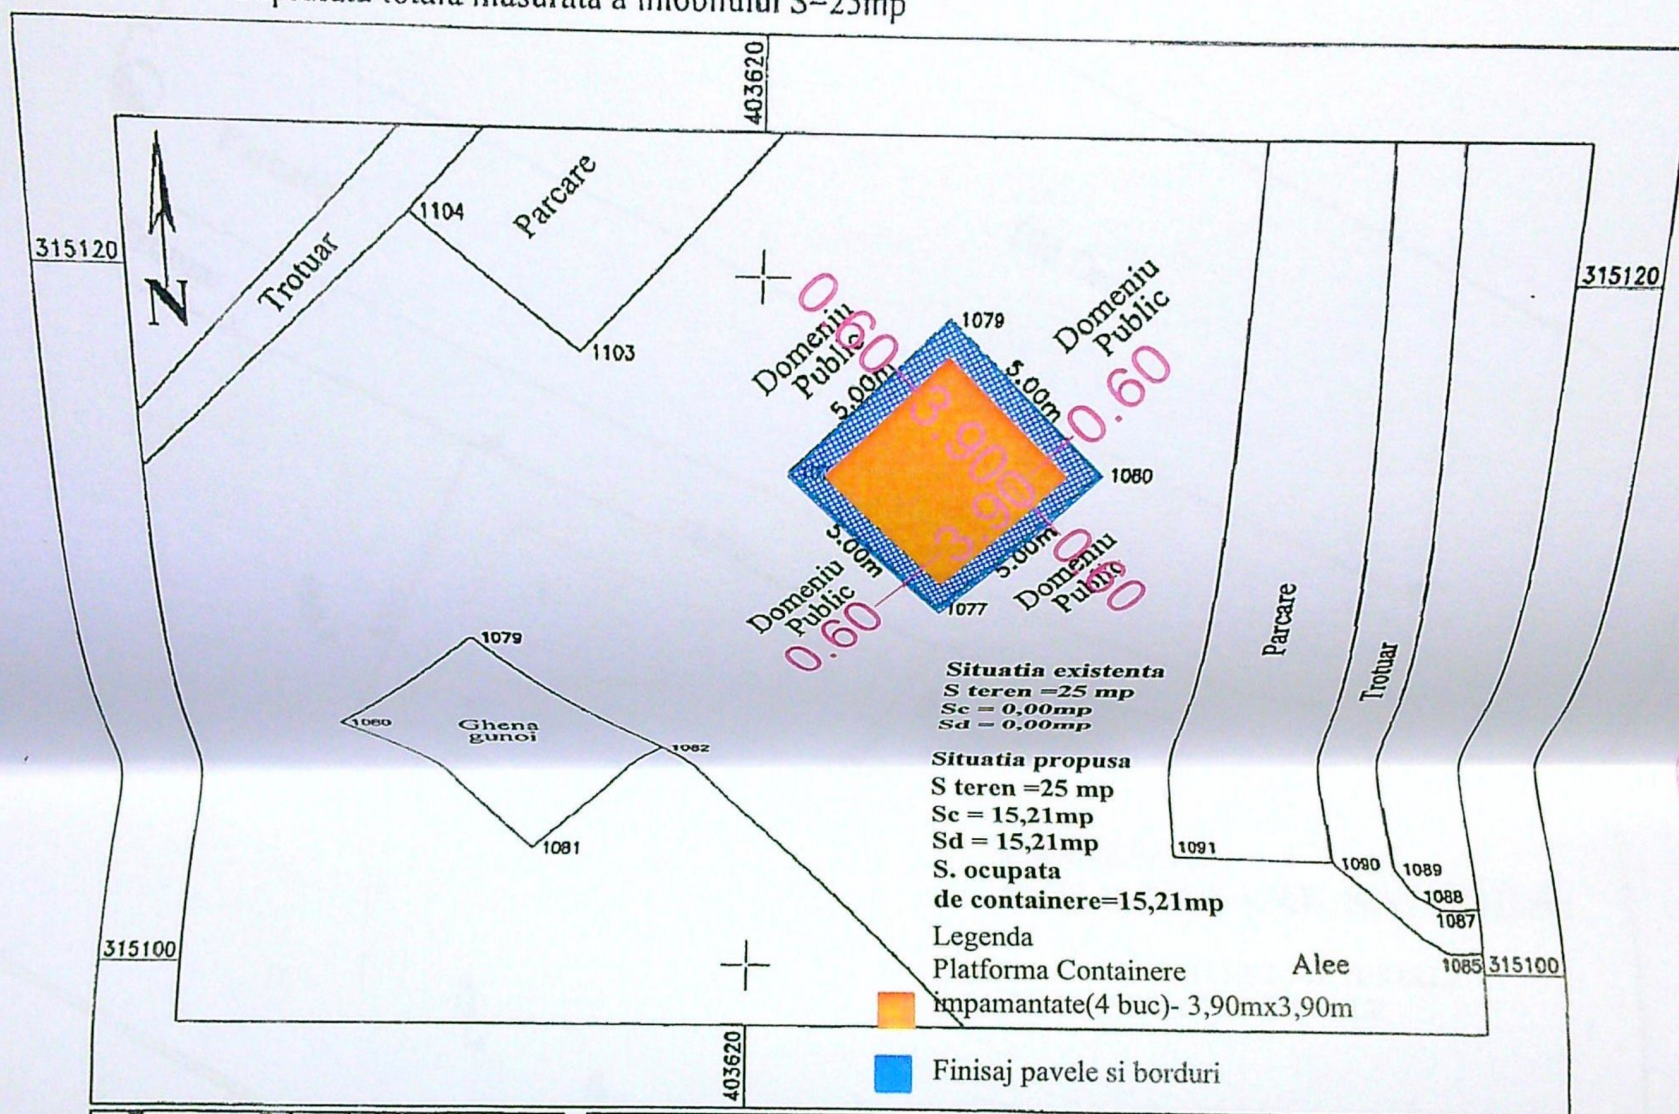

Executant: Primaria Municipiului Craiova
Certificat Autorizare, Clasa "S", seria RO-B-J, NR. 1419/15.01.2019
Intocmit: Tudă Cosmin-Radu
Certificat Autorizare, Categoria "B", seria RO-DJ-F, NR. 0116/13.04.2012
Confirm executarea măsurătorilor la teren, corectitudinea întocmirii documentației cadastrale și corespondența acesteia cu realitatea din teren

Semnătura și ștampila
Data: 28.07.2021

Inspector
Confirm introducerea imobilului în baza de date integrată și atribuirea numărului cadastral
Semnătura și parafa

Ștampila BCPI Data:

SUPRAFATA INCINTA

Nr. Pct.	Coordonate pct. de contur		Lungimi laturi D(i,i+1)
	X [m]	Y [m]	
1078	315115.583	403620.668	5.000
1079	315119.114	403624.188	5.000
1080	315115.594	403627.739	5.000
1077	315112.043	403624.219	5.000

S=25.00mp P=20.000m



REFERAT / EXPERTIZA NR. / DATA			
Beneficiar:	CONSILIUL JUDETEAN DOLJ		Pr. nr. 116/2021
Amplasare containere ingropate pentru colectare deseuri menajere-438 platforme gospodaresti cu 759 containere in municipiul Craiova-zona blocuri in cadrul proiectului "Sistem de Management Integrat al Deseurilor in Judetul Dolj"	Faza D.T.A.C. D.T.O.E.		
Amplasament Pozitia 278 Str. Fagaras, Bl. F.6 - Plan de Situatie	A - 02		