


Suprafata	419	mun. Craiova, str. Girlesti, nr. 132A-132Y, (T22 P19, str. Girlesti, nr. 132B (T22 P19, Lotul 2), judetul Dolj
Unitatea Administrativa Teritoriala (UAT)	CRAIOVA	

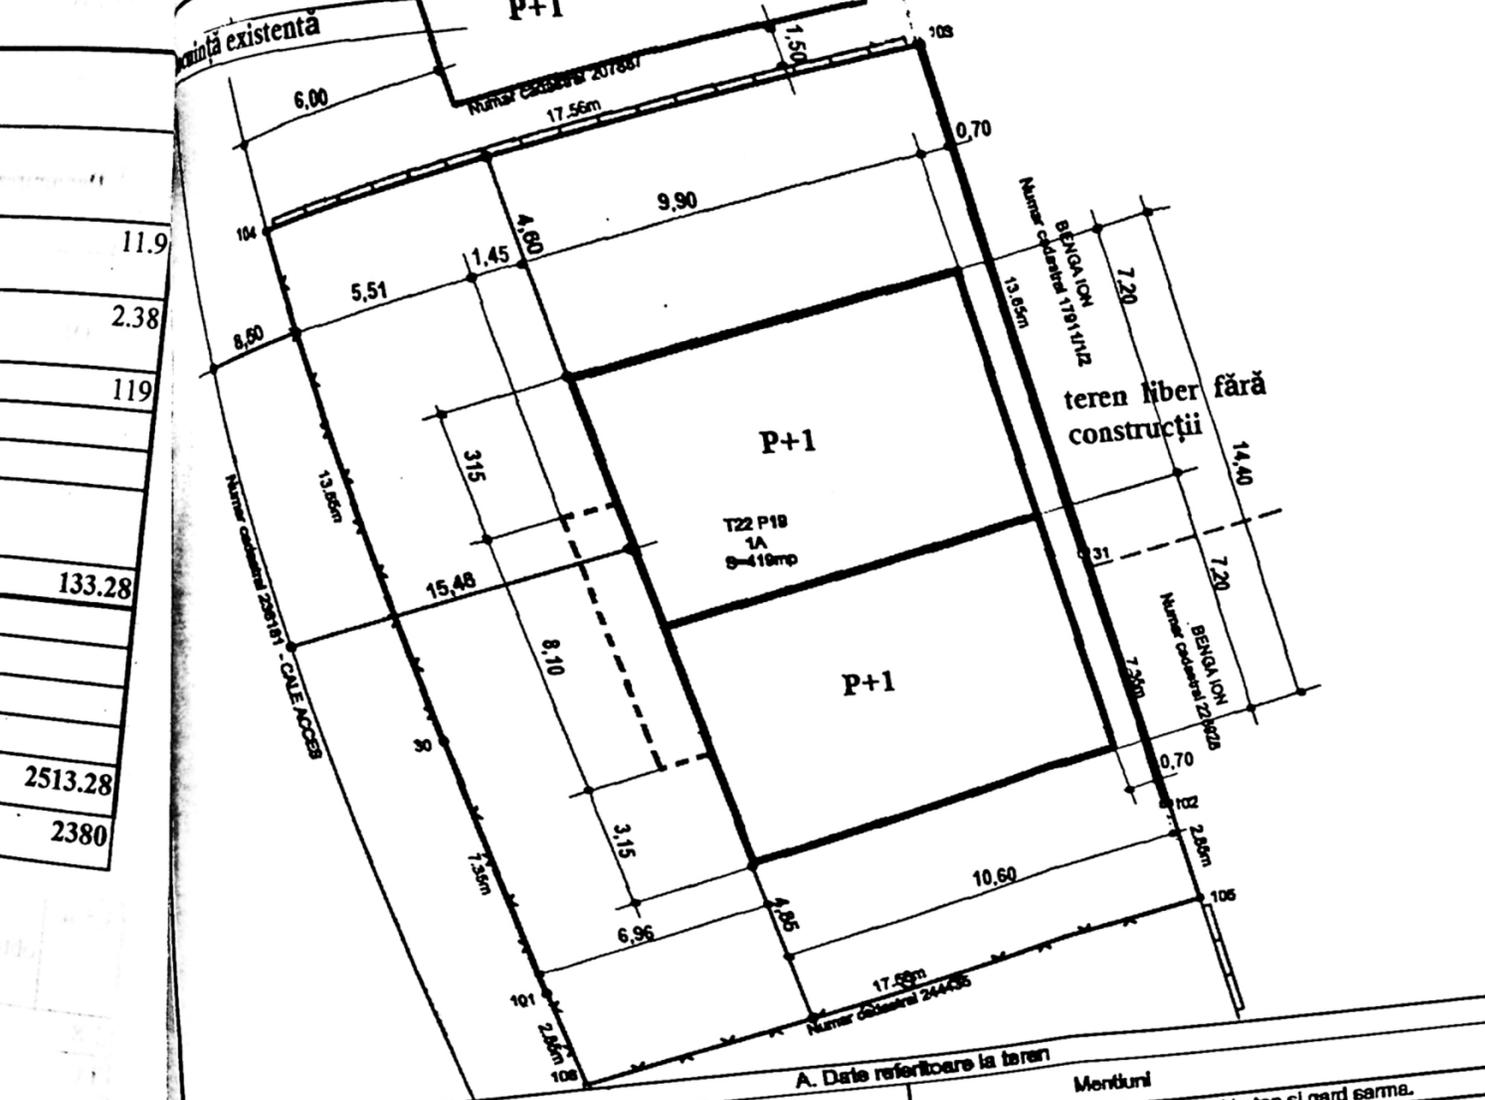

11.9
2.38
119
133.28
2513.28
2380

Construcție propusă-Locuință duplex P+ 1

AC= 154,30 MP

AD= 309,80MP


POT Existent= 0,00%

CUT Existent= 0,00%

POT Propus= 36,82%

CUT Propus= 0,740

Împrejmuire Propusă = 62,41 ML

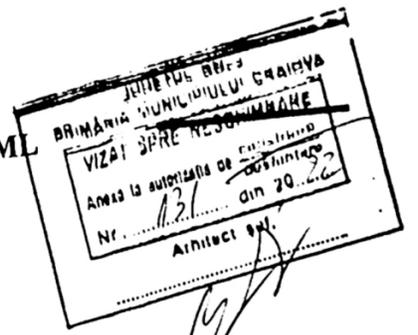

A. Date referitoare la teren			Mentuni
Nr. parcela	Categoria de folosinta	Suprafata (mp)	
1	A	419	Teren împrejmuit partial cu gard beton si gard sarma.
-	-	-	-
-	-	-	-
Total	-	419	-

B. Date referitoare la constructii			Mentuni
Cod	Destinatia	Suprafata construita la sol (mp)	
-	-	-	-
-	-	-	-
-	-	-	-
-	-	-	-
Total	-	-	-

Confirm executarea masuratorilor la teren, corectitudinea intocmirii documentatiei cadastrale si corespondenta acesteia cu realitatea din teren
 Executant: MC TOPOCAD SURVEY SRL
 P.J.A. seria RO-B-J nr. 1929 casa a III-a
 COSTEA MIHAIL GABRIEL
 P.F.A. seria RO-DJ-F nr. 0024 categoria B

Semnat digital de COSTEA MIHAIL-GABRIEL
 DN: serialNumber=201011308C.M967,
 sn=COSTEA, givenName=MIHAIL-GABRIEL,
 c=RO, o=OCPI, ou=Certificat de autorizare
 Seria RO-DJ-F Nr 0024:20.10.2010 Categoria
 B cn=COSTEA MIHAIL-GABRIEL
 +037007


182802/2021 Inspector
 Confirm introducerea imobilului in baza de dati
 numarului cadastral

Semnat d
 Tudor Chi
 Data: 2021
 06:48:32 +

Stampila BCPI




ORDINUL ARHITECTURII
 DIN RAJ...

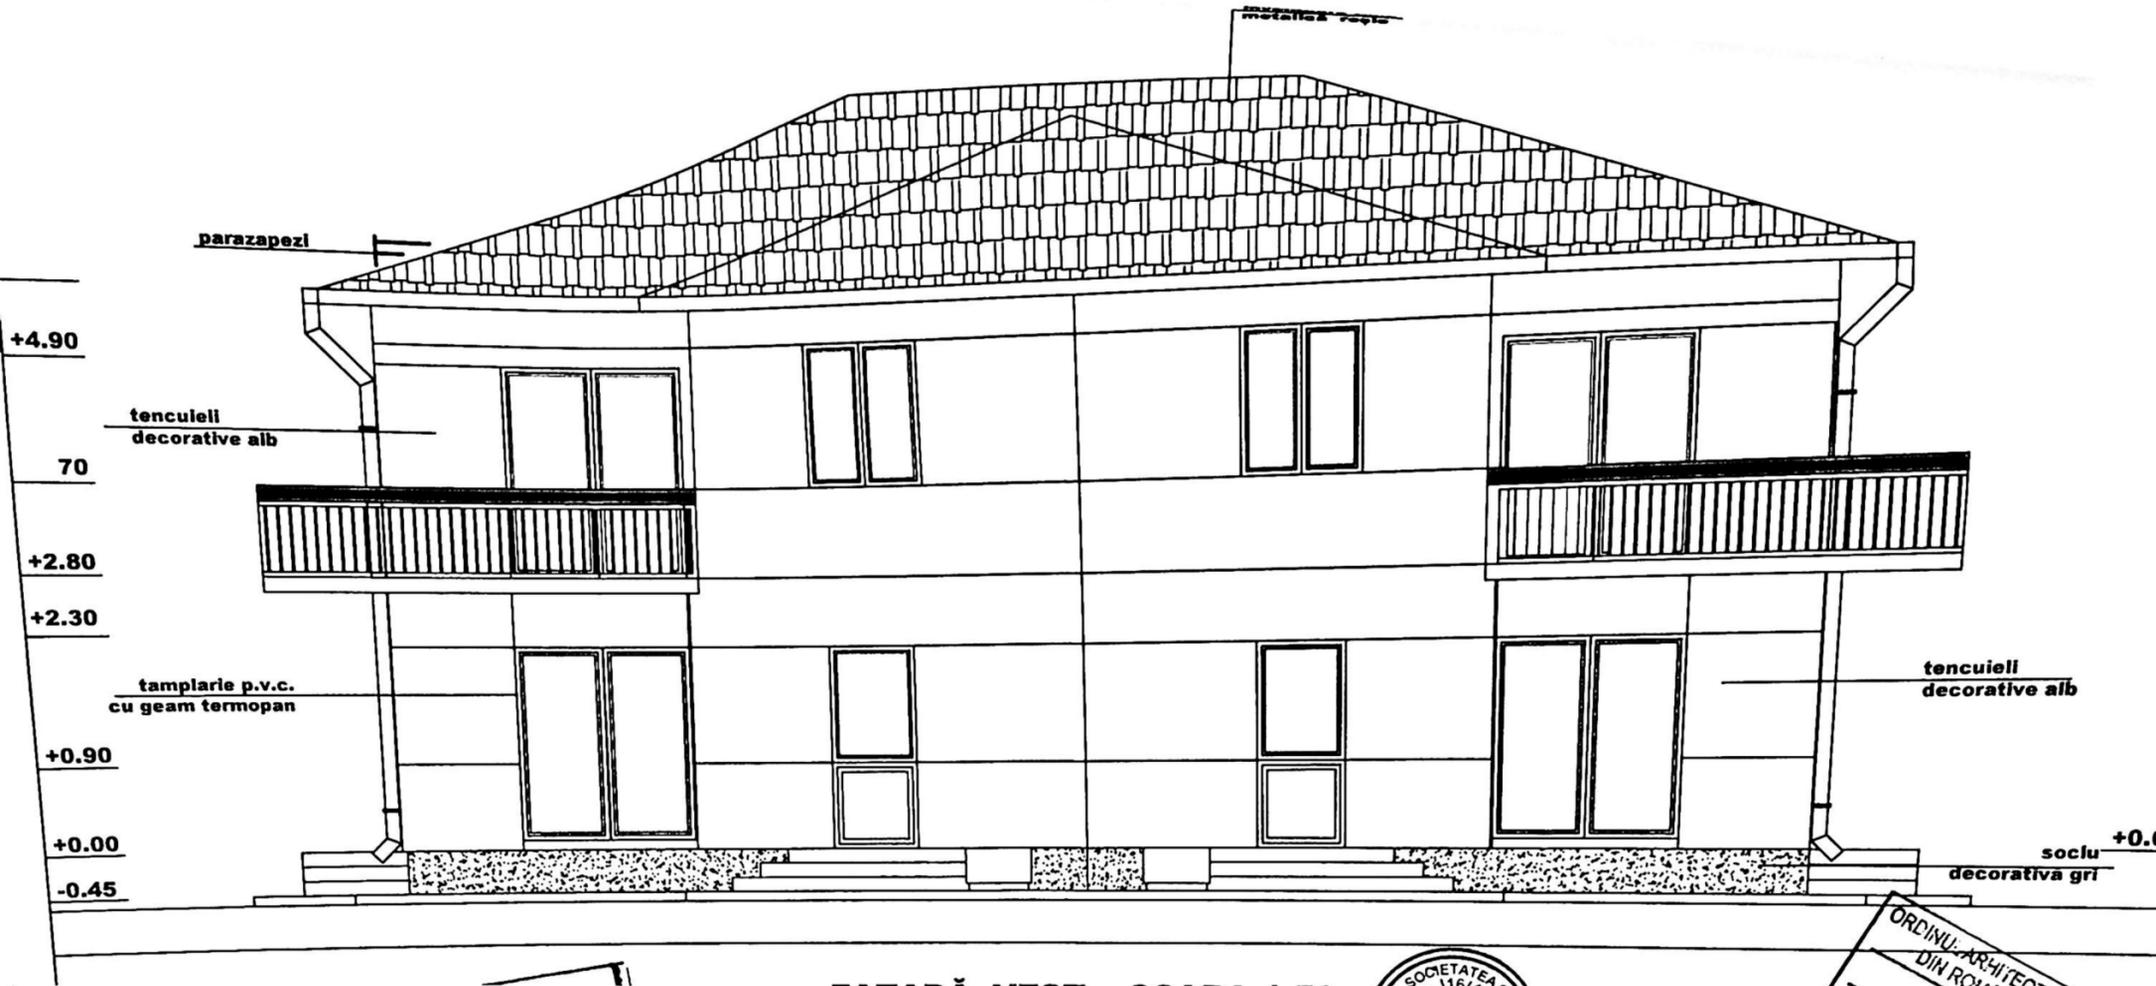

FACADĂ VEST SCARA 1:50




ORDINUL ARHITECTILOR
DIN ROMANIA
Miș. 4/68

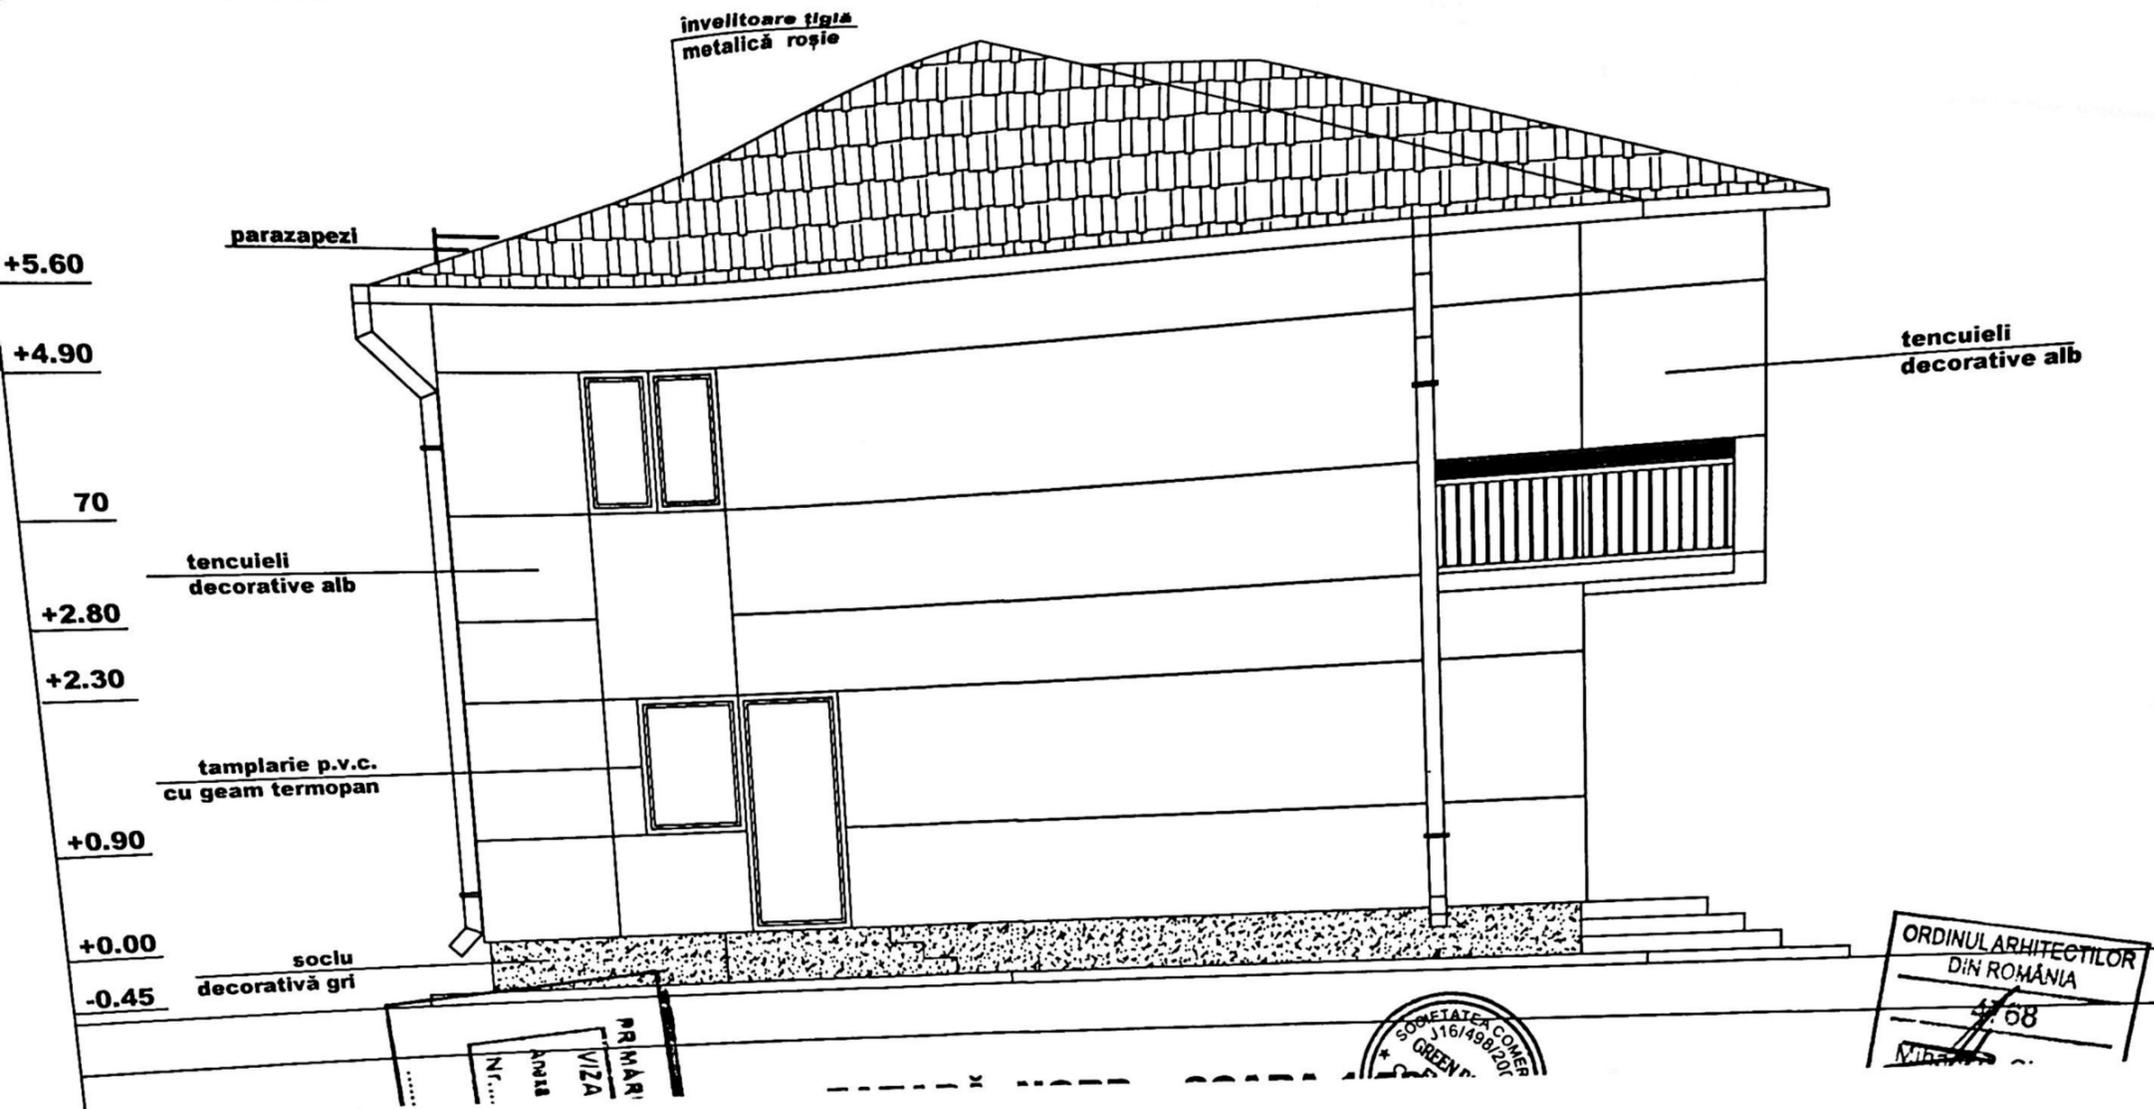

PRIMĂRI
 VIZA
 ANUL
 Nr.



ORDINUL ARHITECTILOR
 DIN ROMANIA
 4/68
 Nr.

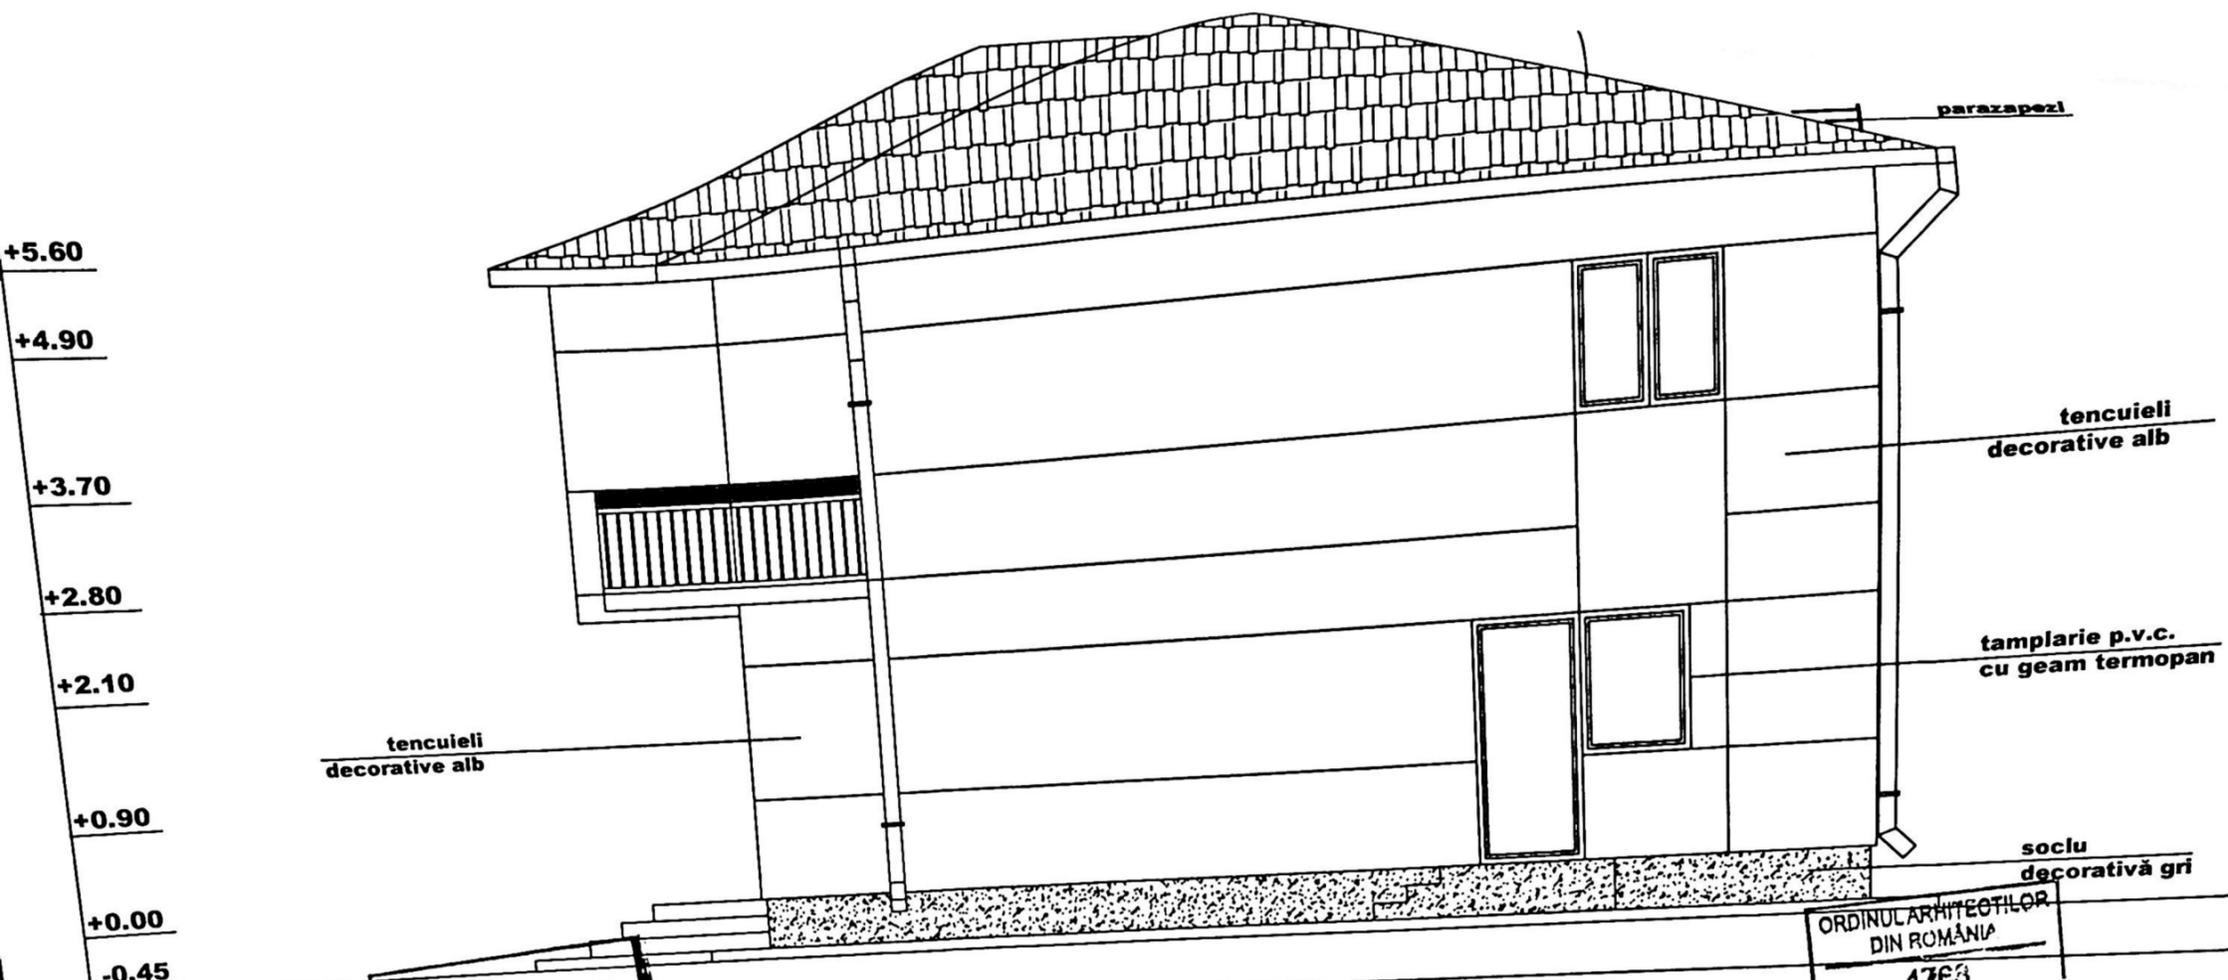

tencuieli decorative alb

tencuieli decorative alb

tamplarie p.v.c. cu geam termopan


soclu decorativă gri

ORDINUL ARHITECTILOR
DIN ROMANIA
4763

FAȚADĂ SUD SCARA 1:50

BRIMANIA MI
VIZAT SP
ANUL 18 QUI
N.
A

STATEA

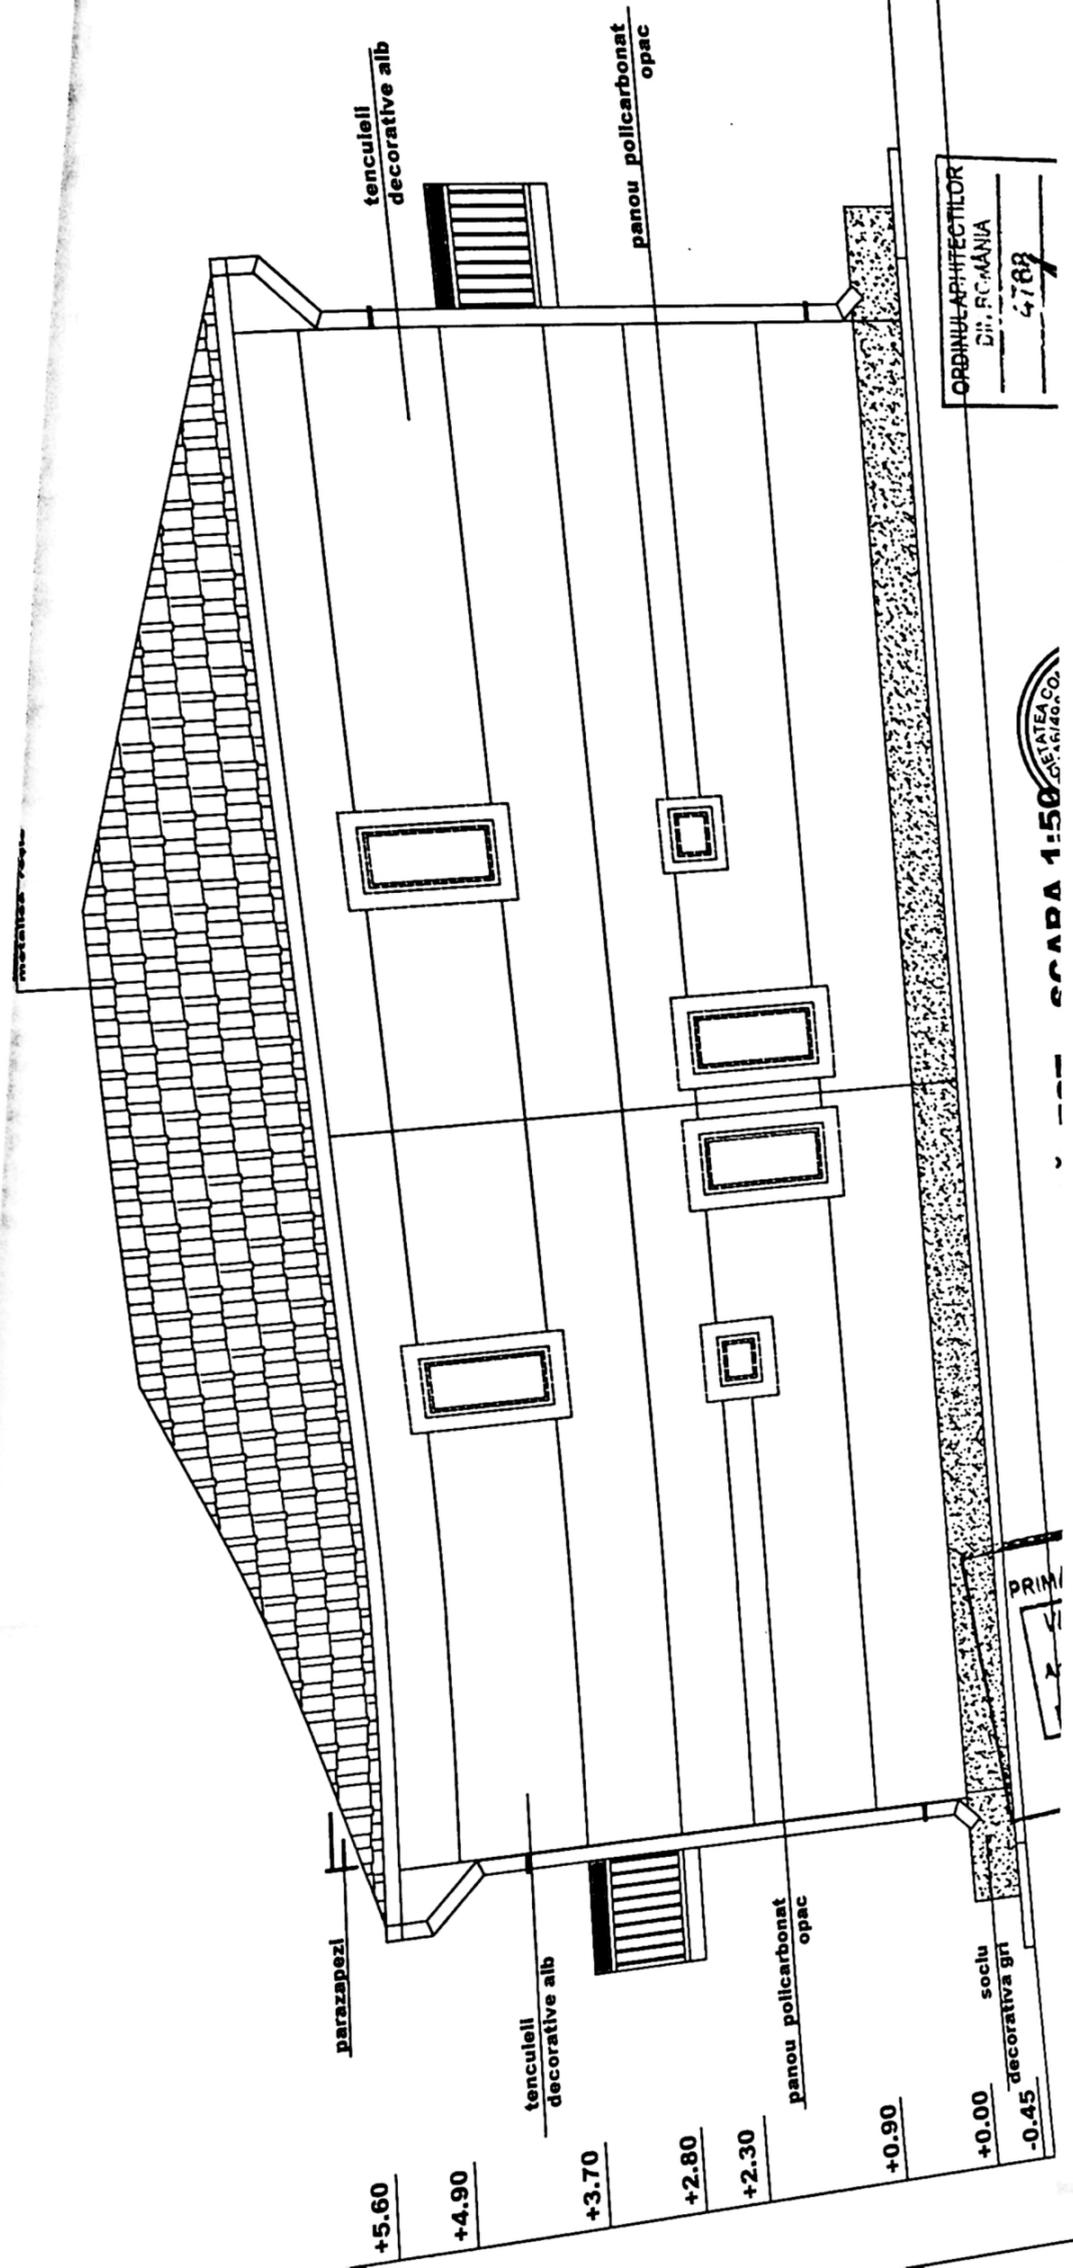

+5.60

+4.90

+3.70

+2.80

+2.30

+0.90

+0.00

-0.45

parapezi

tenculeli decorative alb

panou polycarbonat opac

soclu decorativa BT

tenculeli decorative alb

panou polycarbonat opac

PRIM

SCARA 1:50

ORDINUL ARHITECTILOR
 DIN ROMANIA
 4789