


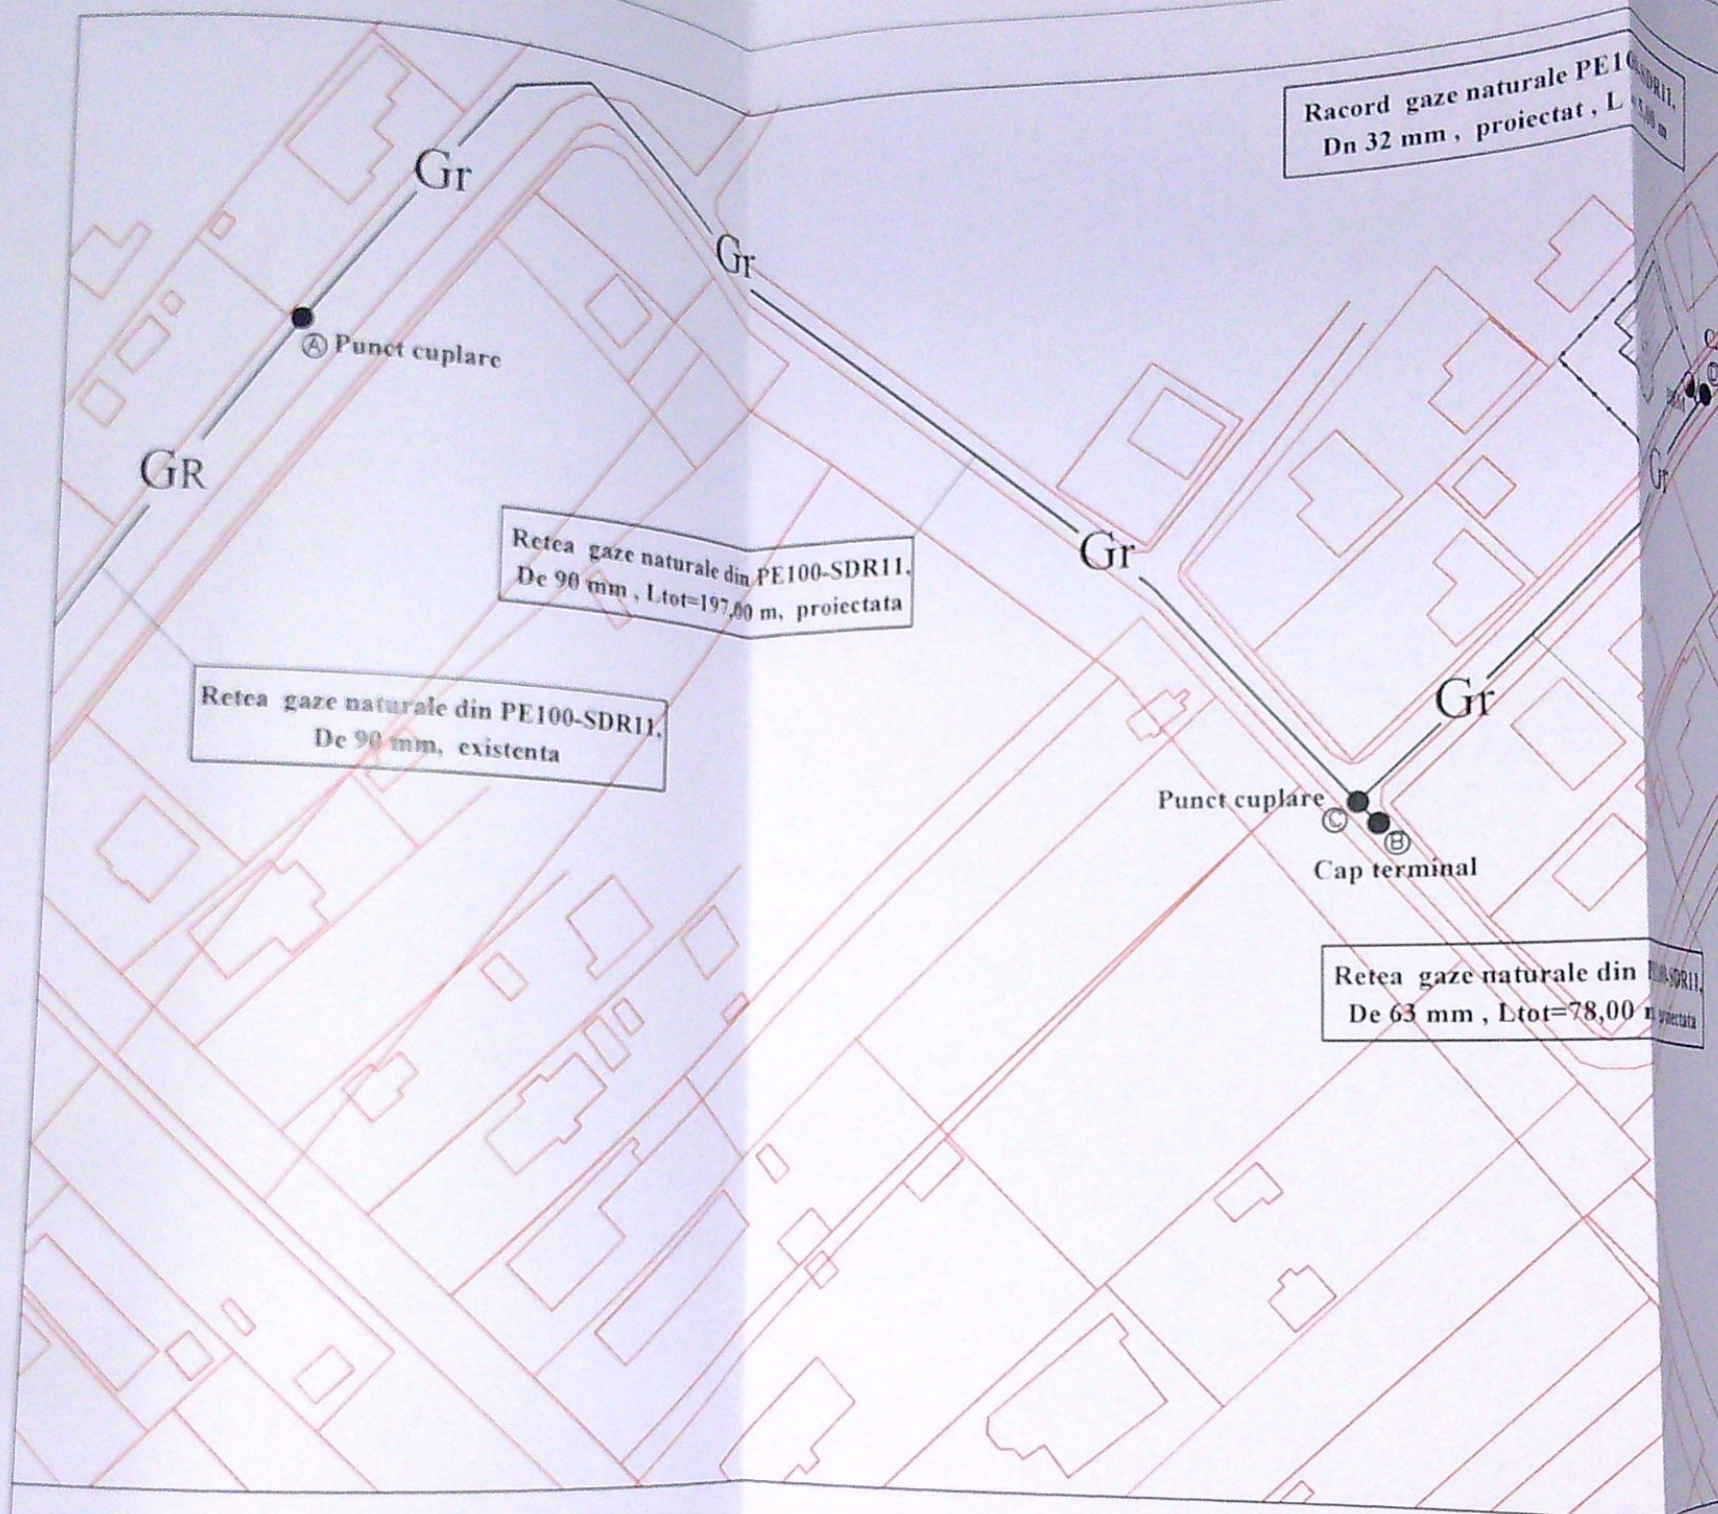


NOTA  
In zona de intersectie cu eventualele linii electrice subterane, conducta se va proteja cu pat de caramida

NOTA  
Se vor convoca reprezentanti Companiei de Apa Oltenia SA la predarea amplasamentului. Pe str. Tulcea si Braila exista retea de alimentare cu apa si retea de canalizare dar netrasate pe plan CAO. Se vor respecta distantele de securitate la amplasarea conductei gaze naturale fata de conducta distributie apa potabila si fata de conducta canal existente. Se vor proteja bransamentele de apa potabila si racordurile canal intersectate de treseul conductei gaze naturale proiectate.

NOTA  
Daca distanta intre eventualele conducte canalizare/apa si conducta gaze este mai mica de 20 cm, conducta gaze se va proteja in tub de protectie din PE100SDR26

# LEGENDA

- GR — Retea gaze naturale din PE100-SDR11, De 90 mm, existenta
- Gr — Retea gaze naturale din PE100-SDR11, De 90 mm, Ltot=197,00 m, proiectata
- Gr — Retea gaze naturale din PE100-SDR11, De 63 mm, Ltot=78,00 m, proiectata
- B — Racord gaze naturale PE100-SDR11, Dn 32 mm, proiectat, L = 5,00 m
- PR — Limita proprietate solicitant
- PR — Post reglare, proiectat
- PR — Rasuflatoari
- PR — Imobil pentru care se executa lucrarea de g
- A — punct cuplare
- B — cap terminal
- A-B 197,00ml PE100SDR11 De 90mm
- C-D 78,00ml PE100SDR11 De 63mm

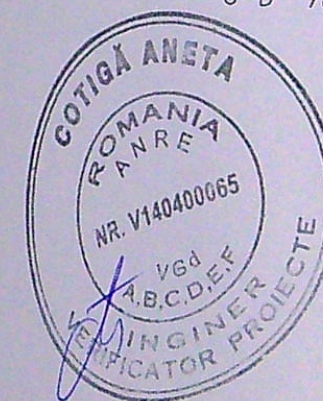

VERIFICATOR /  
EXPERT

S.C.  
MA

Bucuresti, Str. Aris

| SEMANTURA | CERINTA       | REFERAT / EXPERTIZA NR. / DATA                                         |                     |
|-----------|---------------|------------------------------------------------------------------------|---------------------|
|           |               | CONSTANTIN STAN,<br>CRAIOVA, Str. Tulcea, nr. 47,<br>jud. Dolj         | Proiect<br>23/ 2022 |
|           | Titlu proiect | EXTINDERE REȚEA SI RACORD GAZE NATURALE<br>CU POST DE REGLARE-MASURARE | Faza<br>DTA         |
|           | Titlu plansa  | PLAN DE SITUATIE                                                       | Plansa C            |