

PLAN DE AMPLASAMENT SI DELIMITARE A IMOBILULUI


Scara 1:1000

Nr.cadastral	Suprafata masurata	Adresa imobil
21992/8	410 mp	Craiova, Str.Drumul Comlesului, nr.26A(fost T15, P6), jud.Dolj-Intravilan
Cartea funciara nr.	UAT	Craiova
55660		

LEGENDA:

- AMPLASAMENT STUDIAT;
Stere= 410 mp
- IMPREJMUIRE TEREN PROPUSA
L=81,88 ml
- C1 - LOCUINTA P. PROPUSA:**
Sc=Sd=108,18 mp;
- TERASA NEACOPERITA
Sc=11,00 mp; (NU INTRA IN CALCUL P.O.T.si C.U.T.)
- P.O.T.existent=0.0%; C.U.T. existent=0;
P.O.T.propus=26,39%; C.U.T. propus=0,27;
- CIRCULATII AUTO PROPUSE
S= 25,00 mp (2 locuri amenajate pe teren)
- CIRCULATII PIETONALE PROPUSE
S= 55,00 mp
- SPATII VERZI
S= 210,82 mp (51,41% din teren)
- ACCES PROPUIS IN IMOBIL
- ACCES AUTO PROPUIS
- ACCES PIETONAL PROPUIS

Executant:
Ing. Dumitrescu Alin

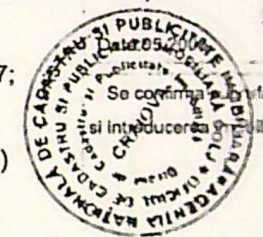

B.Date referitoare la constructie

Cod constr.	Supr.constr. la sol [mp]	Valoare impozitare [lei]	Mentuni
0	0	0	0

A.Date referitoare la teren

Nr. parcela	Categoria de folosinta	Suprafata [mp]	Valoare imp.[lei]	Mentuni
1/6	A	410		teren intravilan

Categoria de importanta: „D”, conform HGB 156/97
Clasa de importanta: IV, conform STAS 10100/0-75 si P100-1/

DETALIU
Sc: 1:500



INVENTAR DE COORDONATE

Sistem de proiectie STEREOGRAFIC 1970

Nr.pct	Y	X
a4	406552.036	316666.121
a8	406570.520	316663.267
45	406570.700	316641.031
46	406552.215	316643.886

Suprafata totala masurata 1/6A:410 mp

Suprafata din act:11877 mp

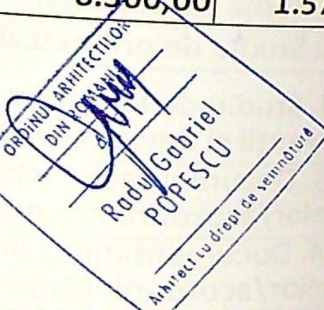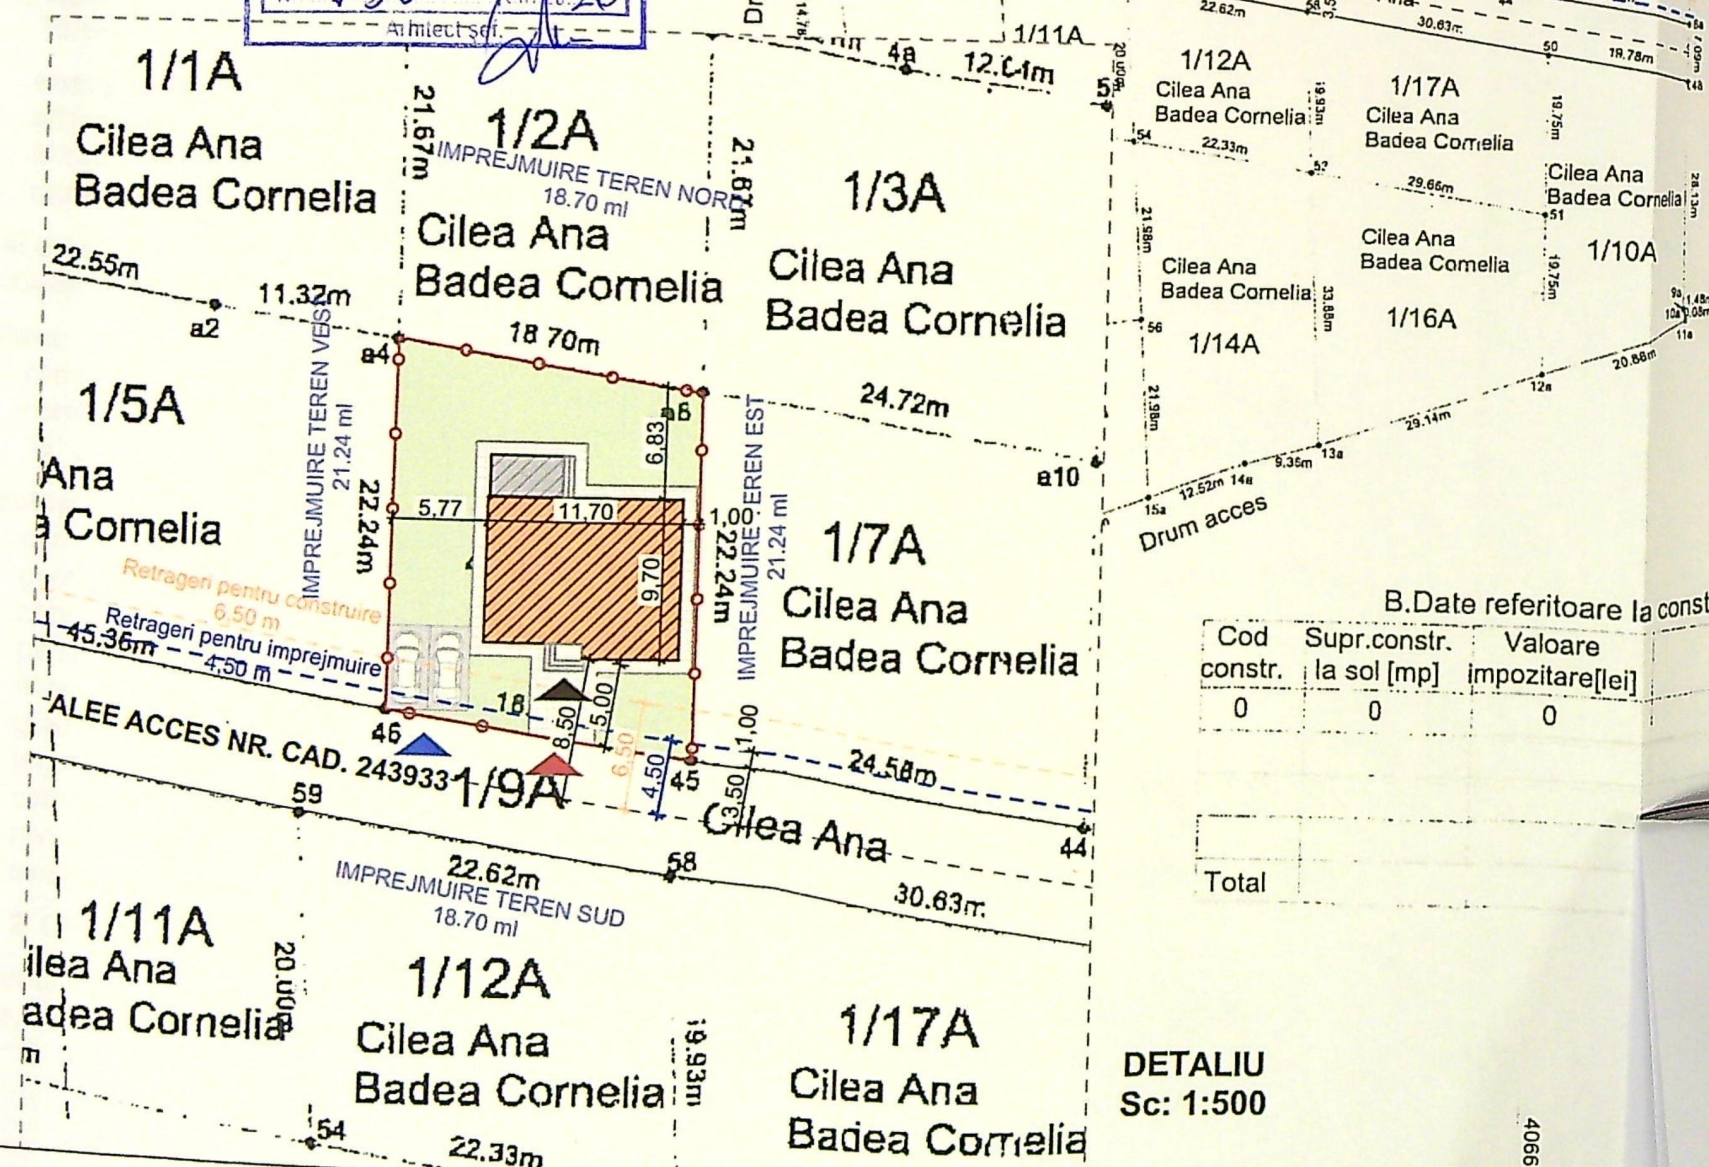

JUDETUL DOLOJ
PRIMARIA MUNICIPIULUI CRAIOVA
VIZAT SI RE-NESCHIMB
NR. 7
Anexa la autorizatia de constructii
Nr. 135
Arhitect sef. *[Signature]*

+5.25

+3.25
+3.00

±0.00

-0.45

invelitoare tabla gri

+5.25

+3.25
+3.00

1.00

limita de proprietate

±0.00

-0.45



tamplarie pvc gri antracit

tencuiala decorativa alba

tencuiala decorativa gri

ORDINUL ARHITECT
DIN ROMANIA
4191
de Gabriel
scru

SPE
ŞEF
PRC
DES

+5.25

+5.25

JUDETUL DOLJ
PRIMĂRIA MUNICIPIULUI CRAIOVA
VIZAT SPRE NESCHIMBARE
NR. 7
Asexa la autorizatia de construire
Nr. 135
desfiintare
din 2012
Arhitect sef.

+3.25

+3.25

+3.00

+3.00

invelitoare tabla gri

limita de proprietate

1.00

±0.00

±0.00

-0.45

-0.45

ORDINUL ARHITECTILOR
DIN ROMANIA
4191
Radu Gabriel
POPESCU
Arhitect cu drepturi de semnatura




tamplarie pvc gri antracit

tencuiala decorativa alba

tencuiala decorativa gri

Categoria de importanta: „D”, conform HG 766/97
Clasa de importanta: IV, conform STAS 10100/0-75 și P100-1/2013

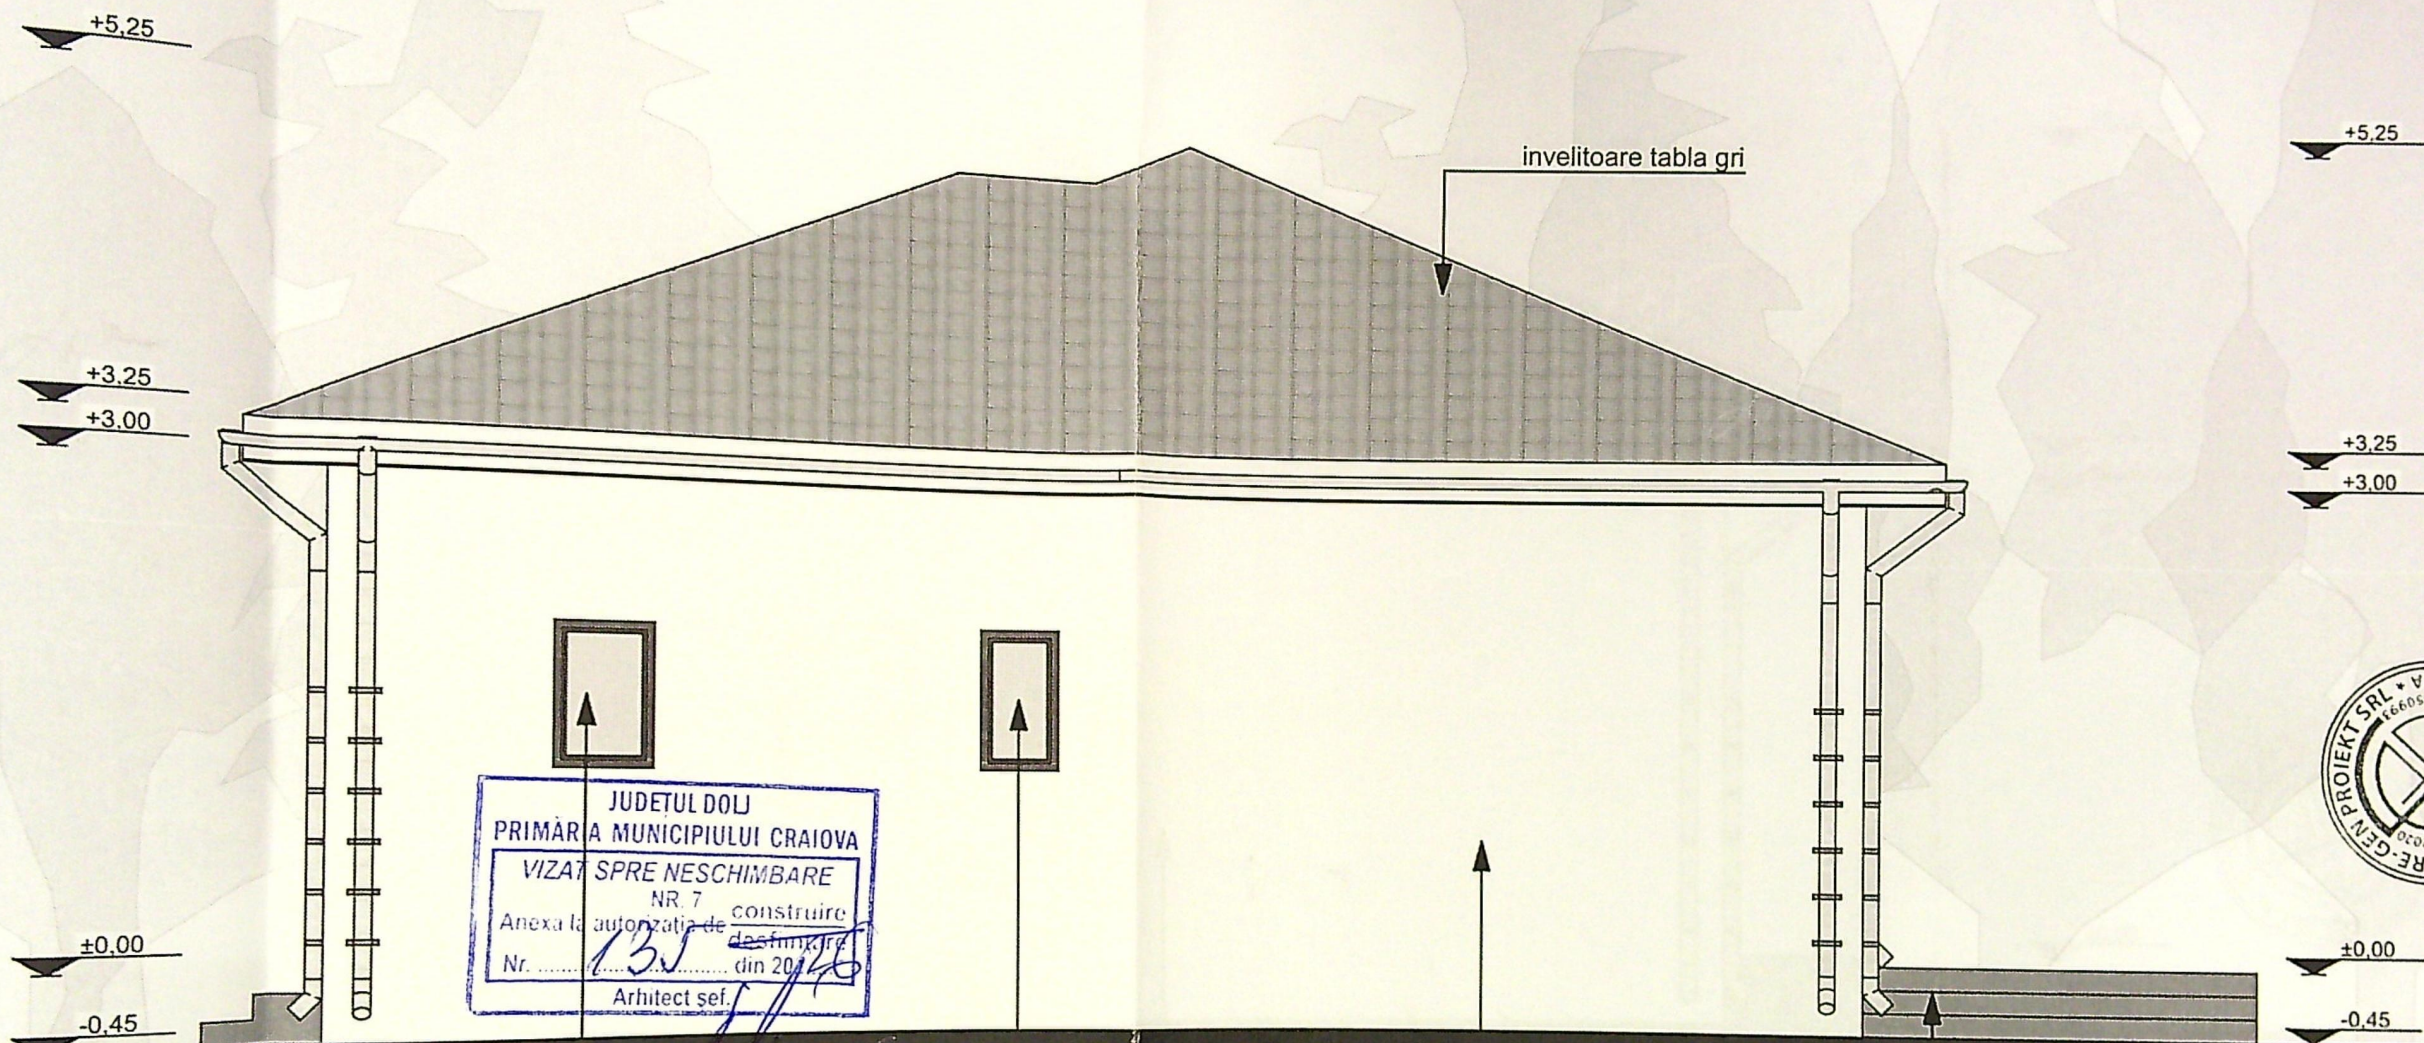

JUDETUL DOLJ
PRIMĂRIA MUNICIPIULUI CRAIOVA
VIZAT SPRE NESCHIMBARE
NR. 7 construire
Anexa la autorizația de construire
Nr. 135 din 20/12/2013
Arhitect șef



Fereastra cu geam mat, deschidere rabatabilă, fără vedere directă - conf. art. 611 Cod Civil

tencuiala decorativa alba

tencuiala decorativa gri

Categoria de importanță: „D”, conform HG 766/97
Clasa de importanță: IV, conform STAS 10100/0-75 și P100-1/2013

ING. ARHITECT
DIN ROMANIA
4191
Radu Gabriel
POPESCU

+5.25

+3.25
+3.00

JUDETUL DOLJ
PRIMARIA MUNICIPIULUI CRAIOVA
VIZAT SPRE NESCHIMBARE
Nr. 135
Anexa la autorizatia de construire
desfintare
din 20.12.2013
Arhitect sef.

±0.00
-0.45

tencuiala decorativa gri

tamplarie pvc gri antracit

tencuiala decorativa alba

invelitoare tabla gri

+5.25

+3.25
+3.00

±0.00
-0.45



ORDINUL ARHITECT
DIN ROMANIA
4191
Radu Gabriel
POPESCU

Categoria de importanta: „D”, conform HG 766/97
Clasa de importanta: IV, conform STAS 10100/0-75 si P100-1/2013